

SKLADBA SVÍTIDLA

- A02

B02

D01

V02
- Led lampa 12-45W, přechod, 4000K, CRI 70 - PreLED 2G

STOŽÁR OSVĚTLOVACÍ PB 6 133/108/89, DÉLKA 6m,  
POVRCHOVÁ ÚPRAVA ŽÁROVÝ ZINEK, BARVA DLE GENERELU VO, DOPLŇKOVÁ TERMOPLAST.  
ÚPRAVA SPODNÍ ČÁSTI STOŽÁRU DO v.0,6m

EL. VÝZBROJ STOŽÁROVÁ S JEDNÍM JIŠTĚNÝM OKRUHEM 1A A  
SVORKOVNICÍ 9 x SV16mm<sup>2</sup>

VÝLOŽNÍK PDV 1 - 2000 - 89mm  
POVRCHOVÁ ÚPRAVA ŽÁROVÝ ZINEK, BARVA DLE GENERELU VO

POZNÁMKY

OCHRANA PŘED ÚRAZEM ELEKTRICKÝM PROUDEM DLE ČSN 332000-4-41 ed.2

- samočinným odpojením do zdroje v síti TN-C
- hlavním pospojováním

SOUBĚHY A ULOŽENÍ PODZEMNÍCH VEDENÍ DLE ČSN 332000-5-52 A ČSN 736005

- 1) v kanálu nebo betonových chráničcích
- 2) nechráněné

SOUSTAVA NAPĚTÍ


3+PEN, AC 50Hz, 3x230/400V, síť TN-C

PŘED ZAPOČETÍM ZEMNÍCH PRACÍ JE NUTNO ZAJISTIT VYBRANOU ZHOTOVITELSKOU FIRMOU VYTYČENÍ VEŠKERÝCH STÁVAJÍCÍCH INŽENÝRSKÝCH SÍTÍ A ROZVODŮ DOTČENÝCH ORGÁNŮ.

VEŠKERÉ ZEMNÍ PRÁCE, KTERÉ BUDOU PROVÁDĚNY V BLÍZKOSTI PODZEMNÍCH INŽENÝRSKÝCH SÍTÍ, ROZVODŮ A KOŘENOVÝCH SYSTÉMŮ MUSÍ BÝT PROVÁDĚNY PO PŘEDCHOZÍM PŘESNÉM VYTYČENÍ TRAS SÍTÍ JEJICH SPRÁVCI S VELKOU OPATRNOSTÍ NEJLÉPE RUČNĚ.

PŘI REALIZACI STAVBY BUDOU DODRŽENY POŽADOVANÉ ODSUPY JEDNOTLIVÝCH INŽENÝRSKÝCH SÍTÍ OD REALIZOVANÉ STAVBY, SPECIFIKACE DLE ČSN 73 6005.

- 1/ PŘI PROVÁDĚNÍ BETONÁŽE ZÁKLADŮ PRO STOŽÁRY VO MUSÍ BÝT DODRŽENA POLOHA A SKLON TRUBKY PRO VSTUP KABELŮ DO STOŽÁRU DLE VÝKRESU, VE SPODNÍ ČÁSTI ZÁKLADU MUSÍ BÝT PROVEDEN OTVOR PRO ODVOD VODY.
- 2/ PŘED ZAPOČETÍM VÝKOPOVÝCH PRACÍ MUSÍ BÝT JEDNOTLIVÉ PODZEMNÍ SÍTĚ VYTYČENY JEJICH SPRÁVCI NEBO PROVOZOVATELI.
- 3/ VŠECHNY STOŽÁRY VO A ROZVADĚČE RVO BUDOU PŘÍZEMNĚNY KULATINOU FeZn 10 mm, ULOŽENÝM VE SPOLEČNÉM VÝKOPU V CELÉ DÉLCE TRASY NAPÁJECÍHO KABELU VEŘEJNÉHO OSVĚTLENÍ.
- 4/ PROPOJENÍ STOŽÁROVÉ EL. VÝZBROJE S ELEKTRIKOU SVĚTLNÉHO ZDROJE BUDE PROVEDENO KABELM CYKY 3x1,5mm<sup>2</sup>, VEDENÝM VOLNĚ VNITŘNÍM PROSTOREM STOŽÁROVÉ TRUBKY.

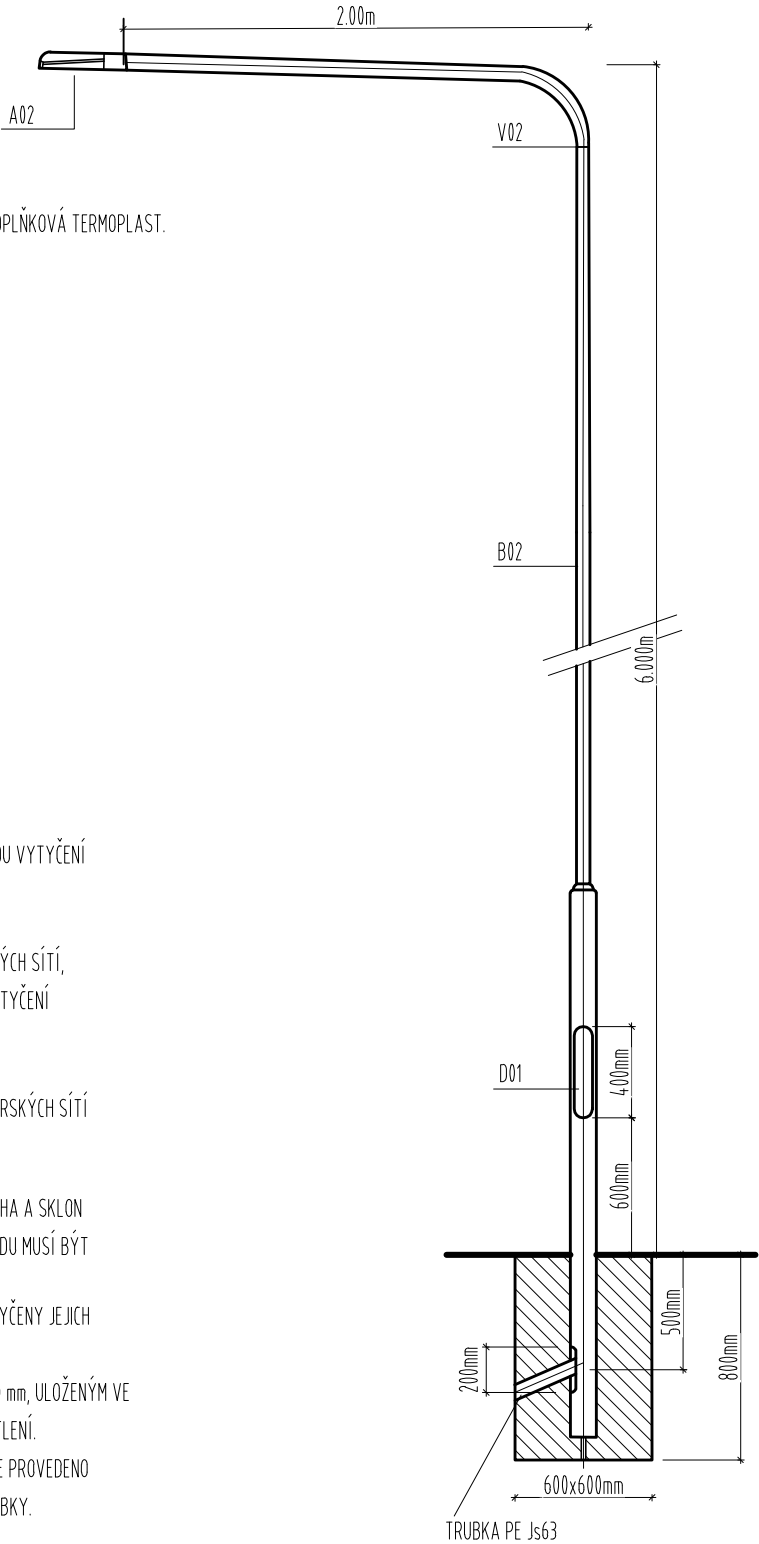

<div>ARTENDR®</div> <div>ARTENDR s.r.o.</div> <div>Nádražní 67</div> <div>281 51 Velký Osek</div>	Kraj:	Ústecký	Číslo paré:	
	K.ú.:	Střekov [775258]		
	Objednatel:	Město Ústí nad Labem	Formát:	A4
	Akce:	Ústí nad Labem, revitalizace Žukovovy ulice	Stupeň:	DÚSP
Vypracoval:	Datum:		Červen 2023	
Benjamin Erben	Měřítko:		1:50	
Autorizoval:	Výkres:	Kód:	Č.V.:	
Ing. Jan Chyba	SKLADBA SVÍTIDLA EL2 S01	D.1.4.1	005	