


VPŘ 3 – SO 2 0,150km

STÁVAJÍCÍ ASFALT Sjezd JÍZDNÍ PRUH + VDZ V15 JÍZDNÍ PRUH + VDZ V15 PARK. PRUH CHODNÍK PLOT

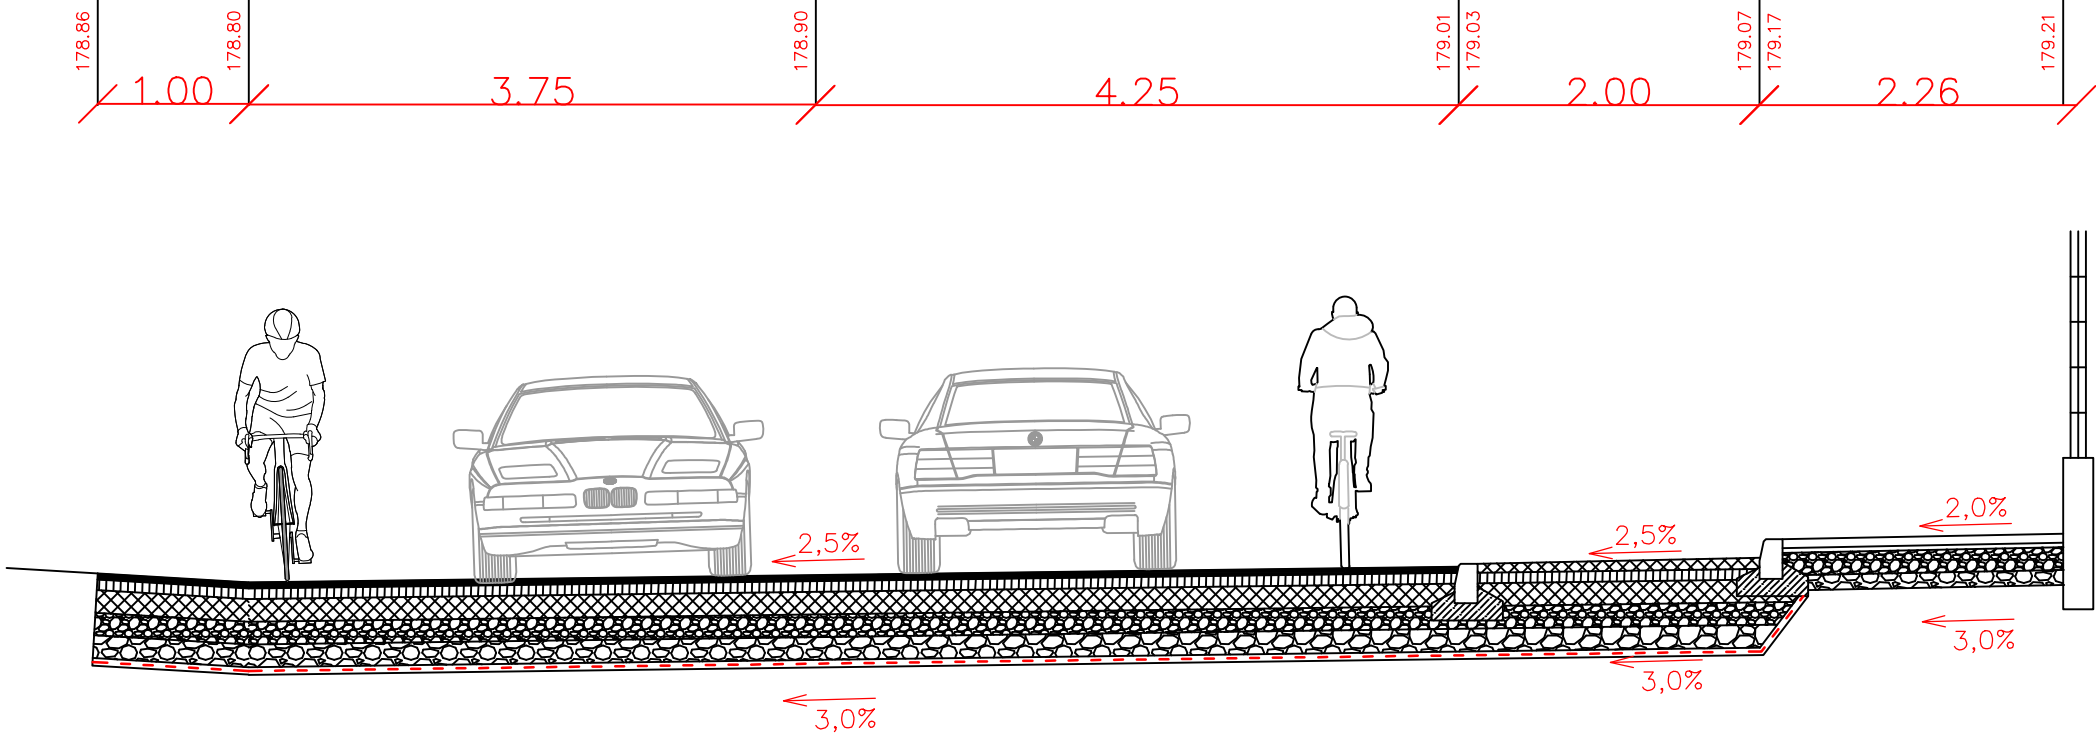

SROVNÁVACÍ ROVINA

KONSTRUKCE TYP

- 40mm

ASFALTOVÝ BETON OBRUSNÝ

ACO 11

(ČSN EN 13108–1)
- SPOJOVACÍ POSTŘIK 0,7kg/m²

C60 BP5

(ČSN 73 6129)
- 70mm

ASFALTOVÝ BETON PODKLADNÍ

ACP 16+

(ČSN EN 13108–1)
- INFILTRAČNÍ POSTŘIK 1,5kg/m²

C50 BP4

(ČSN 73 6129)
- 150mm

SMĚS STMELENÁ CEMENTEM

SC0/45 C_{8/10}

(ČSN 73 6126–1)
- 150mm

ŠTĚRKODRŤ

ŠD_B 0/63

(ČSN 73 6126–1)
- 150mm

HRUBÉ DRCENNÉ KAMENIVO

HDK 32/63

SANACE
- 50mm

ŠTĚRKOVÝ OBSYP (PRO GEOTEXTÍLIÍ)ŠD 0/16
- NETKANÁ GEOTEX. 500 g/m2 (MOKRUTEX PES 500 g/m2)
- 610mm

KONSTRUKCE CELKEM

KONSTRUKCE TYP

- 60mm

BETON. DLAŽBA

DL60

(ČSN 73 6131)
- 30mm

LOŽE

L 2/8

(ČSN 73 6131) ↓ E_{def,2} = 60MPa
- 150mm

ŠTĚRKODRŤ

ŠD_B 0/32

(ČSN 73 6126–1) ↓ E_{def,2} = 30MPa
- 100mm

ŠTĚRKODRŤ

ŠD 16/32

SANACE
- 340mm

KONSTRUKCE CELKEM

CHODNÍK

KONSTRUKCE TYP

- 100mm ŽULOVÁ DLAŽBA DL100

(ČSN 73 6131)
- 30mm KLADEČÍ VRSTVA L 4/8

(ČSN 73 6131)
- 50mm DRCEN. KAMENIVO ŠD 8/16

(ČSN 73 6126 –1)
- 100mm DRCEN. KAMENIVO ŠD 16/32

(ČSN 73 6126–1)
- 180mm DRCEN. KAMENIVO ŠD 32/63

(ČSN 73 6126–1)
- 100mm ŠTĚRKOPÍSEK 0/8

(ČSN 73 6126–1)
- NETKANÁ GEOTEX. 500g/m2 (MOKRUTEX PES 500g/m2)
- 50mm ŠTĚRKOPÍSEK 0/8

(ČSN 73 6126–1)
- 610 mm

celkem

PARKOVACÍ PRUH/ZVÝŠENÝ PRÁH

Obrubník záhonový standard přírodní 100x20x8 cm
Obrubník silniční /100x25x15cm/přírodní ABO 2–15 Nájezdový
Obrubník silniční /100x25x15cm/přírodní ABO 2–15

Poznámka:

Do konstrukčních vrstev vozovky podle ČSN 73 6124-1 lze použít směsi, které se klasifikují podle pevnosti v prostém tlaku, přičemž smí být použito směsí s minimální třídou pevnosti C1,5/2,0. Směsi s třídou pevnosti nižší lze použít pouze pro úpravu zemin v aktivní zóně. Betonové lože pro obrubníky bude provedeno z betonu C20/25 XF3.

Edef₂:

- Zemní pláň 45 MPa
- 32/63 70 MPa
- 0/63 100 MPa

ARTENDR®

ARTENDR s.r.o.
Nádražní 67
281 51 Velký Osek

Vypracoval:
Benjamin Erben

Autorizoval:
Ing. Jan Chyba

Kraj:

K.ú.:

Objednatel:

Akce:

Ústí nad Labem, revitalizace Žukovovy ulice

Výkres:

VZOROVÝ PŘÍČNÝ ŘEZ 3 SO2

Ústecký

Střekov [775258]

Město Ústí nad Labem

Číslo paré:

Formát:

A3

Stupeň:

DÚSP

Datum:

Červen 2023

Měřítko:

1:50

Kód:

D.1.1.2

Č.V.:

006