


VPŘ 1 – SO 1 0,050km

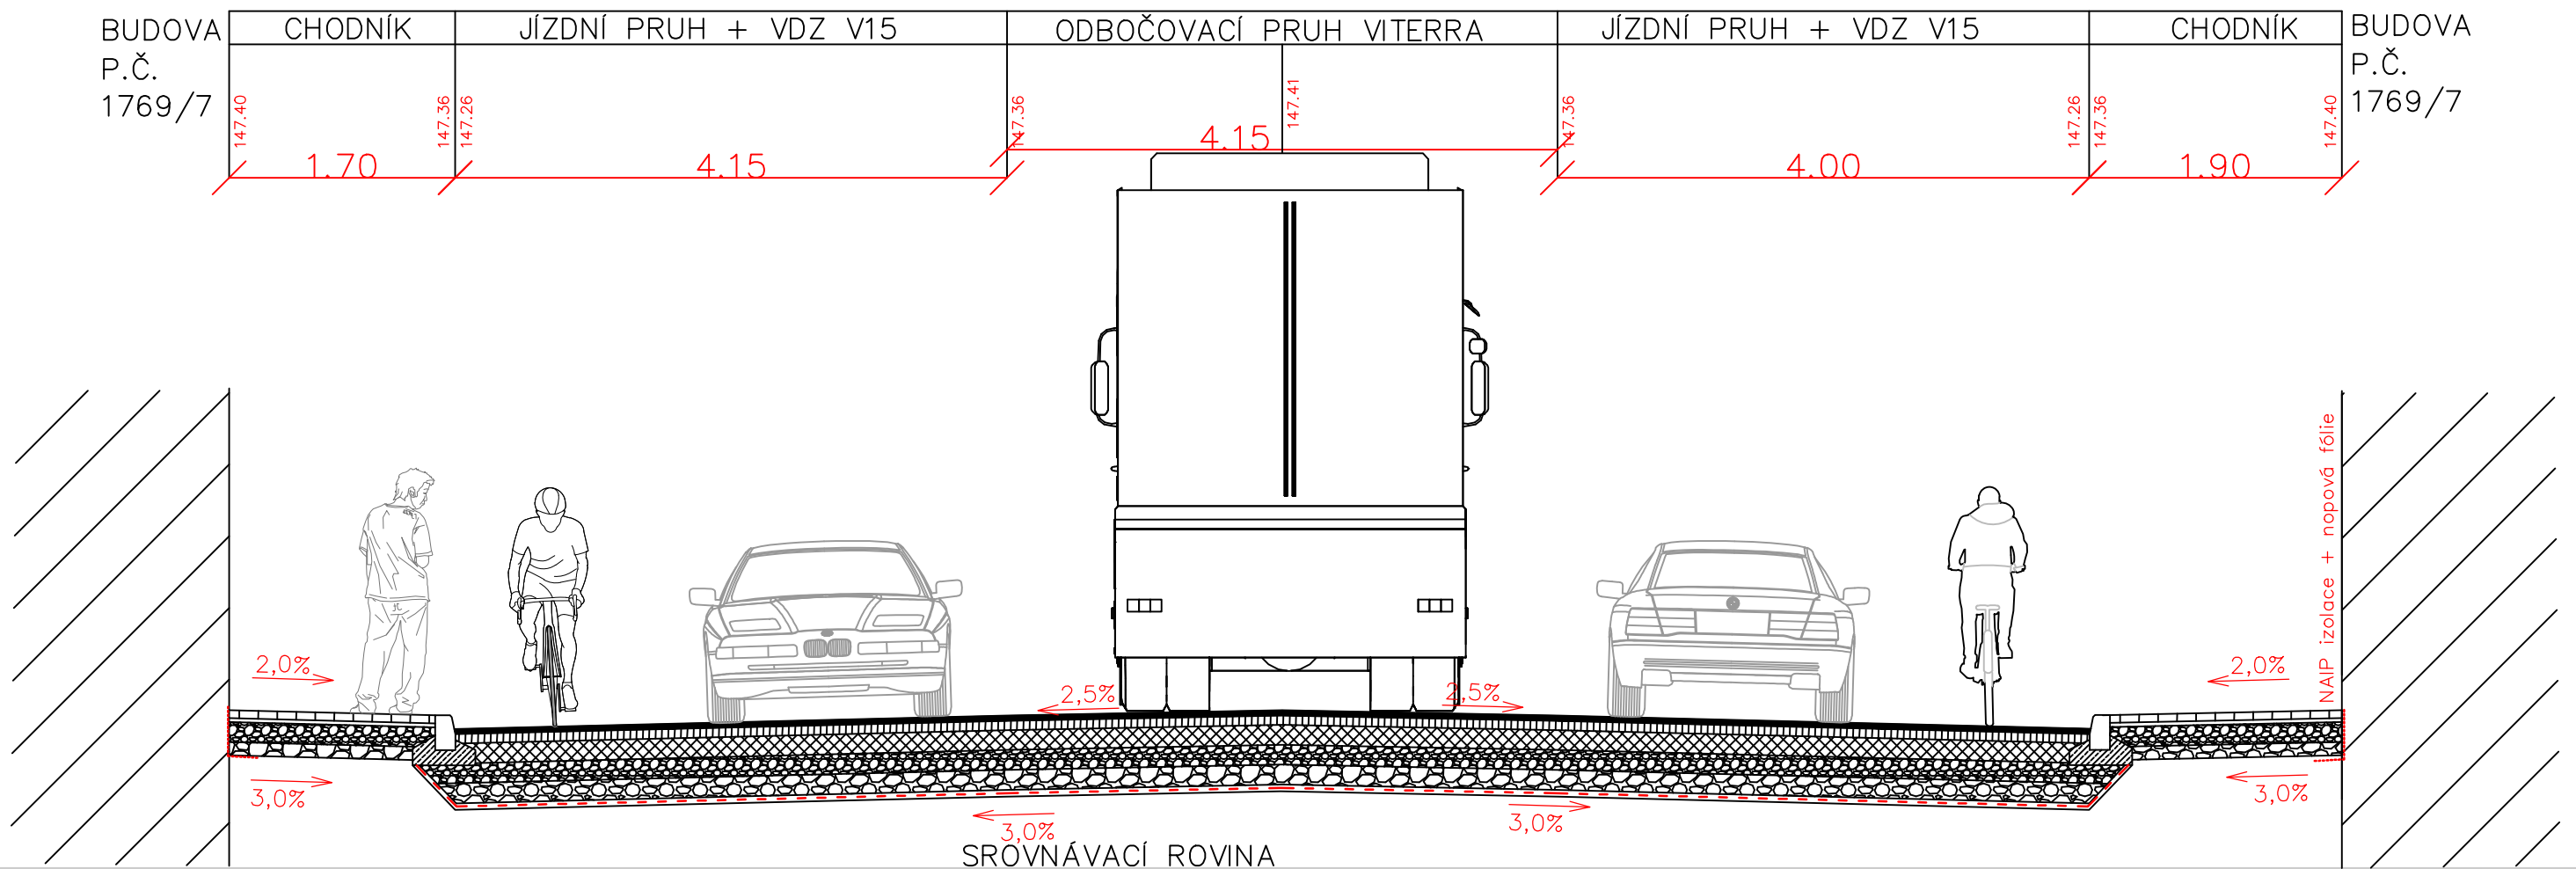

KONSTRUKCE TYP

- | | | | |
|---------|---|--------------------------|------------------|
| — 40mm | ASFALTOVÝ BETON OBRUSNÝ | ACO 11 | (ČSN EN 13108-1) |
| — | SPOJOVACÍ POSTŘÍK 0,7kg/m ² | C60 BP5 | (ČSN 73 6129) |
| — 70mm | ASFALTOVÝ BETON PODKLADNÍ | ACP 16+ | (ČSN EN 13108-1) |
| — | INFILTRAČNÍ POSTŘÍK 1,5kg/m ² | C50 BP4 | (ČSN 73 6129) |
| — 150mm | SMĚS STMELENÁ CEMENTEM (v celé ploše komunikace) | SC0/45 C _{8/10} | (ČSN 73 6126-1) |
| — 150mm | ŠTĚRKODRŤ | ŠD _B 0/63 | (ČSN 73 6126-1) |
| — 150mm | HRUBÉ DRCENNÉ KAMENIVO | HDK 32/63 | SANACE |
| — 50mm | ŠTĚRKOVÝ OBSYP (PRO GEOTEXTÍLI) | ŠD 0/16 | |
| | NETKANÁ GEOTEX. 500 g/m ² (MOKRUTEX PES 500 g/m ²) | | |
| 610mm | KONSTRUKCE CELKEM | | |

KONSTRUKCE TYP

- | | | | | |
|-------|-------------------|----------------------|-----------------|-----------------------|
| 60mm | BETON. DLAŽBA | DL60 | (ČSN 73 6131) | |
| 30mm | LOŽE | L 2/8 | (ČSN 73 6131) | ↓ $E_{def,2} = 60MPa$ |
| 150mm | ŠTĚRKODRŤ | ŠD _B 0/32 | (ČSN 73 6126-1) | ↓ $E_{def,2} = 30MPa$ |
| 100mm | ŠTĚRKODRŤ | ŠD 16/32 | SANACE | |
| 340mm | KONSTRUKCE CELKEM | | | |

Obrubník záhonový standard přírodní 100x20x8 cm
Obrubník silniční /100x25x15cm/přírodní ABO 2-15 Nájezdový
Obrubník silniční /100x25x15cm/přírodní ABO 2-15

Poznámka:

Do konstrukčních vrstev vozovky podle ČSN 73 6124-1 lze použít směsi, které se klasifikují podle pevnosti v prostém tlaku, přičemž smí být použito směsí s minimální třídou pevnosti C15/2,0. Směsi s třídou pevnosti nižší lze použít pouze pro úpravu zemin v aktivní zóně. Betonové lože pro obrubníky bude provedeno z betonu C20/25 XF3.

Edef₂:

- Zemní pláň 45 MPa
- 32/63 70 MPa
- 0/63 100 MPa

KOMUNIKACE

ARTENDR®

ARTENDR s.r.o.
Nádražní 67
281 51 Velký Osek

Vypracoval:
Benjamin Erben

Autorizoval:
Ing. Jan Chyba

Kraj:

K.ú.:

Objednatel:

Akce:

Výkres:

Ústecký

Střekov [775258]

Město Ústí nad Labem

Ústí nad Labem, revitalizace Žukovovy ulice

VZOROVÝ PŘÍČNÝ ŘEZ 1 S01

Číslo paré:

| | |
|---------|----|
| Formát: | A3 |
|---------|----|

| | |
|---------|------|
| Stupeň: | DÚSP |
|---------|------|

| | |
|--------|-------------|
| Datum: | Červen 2023 |
|--------|-------------|

| | |
|-----------------|--------------|
| Kód: D.1.1.1 | Č.V.: 004 |
|-----------------|--------------|