


VPŘ 6 – SO 2 0,300km

SVAH POD KOSTELEM

PARK. PRUH	JÍZDNÍ PRUH + VDZ V15		JÍZDNÍ PRUH + VDZ V15	PARK. PRUH	CHODNÍK	BUDOVA
191.65	191.51	191.49	191.59	191.48	191.50	191.54
2.00	3.75	4.25	2.00	1.50	191.64	191.70

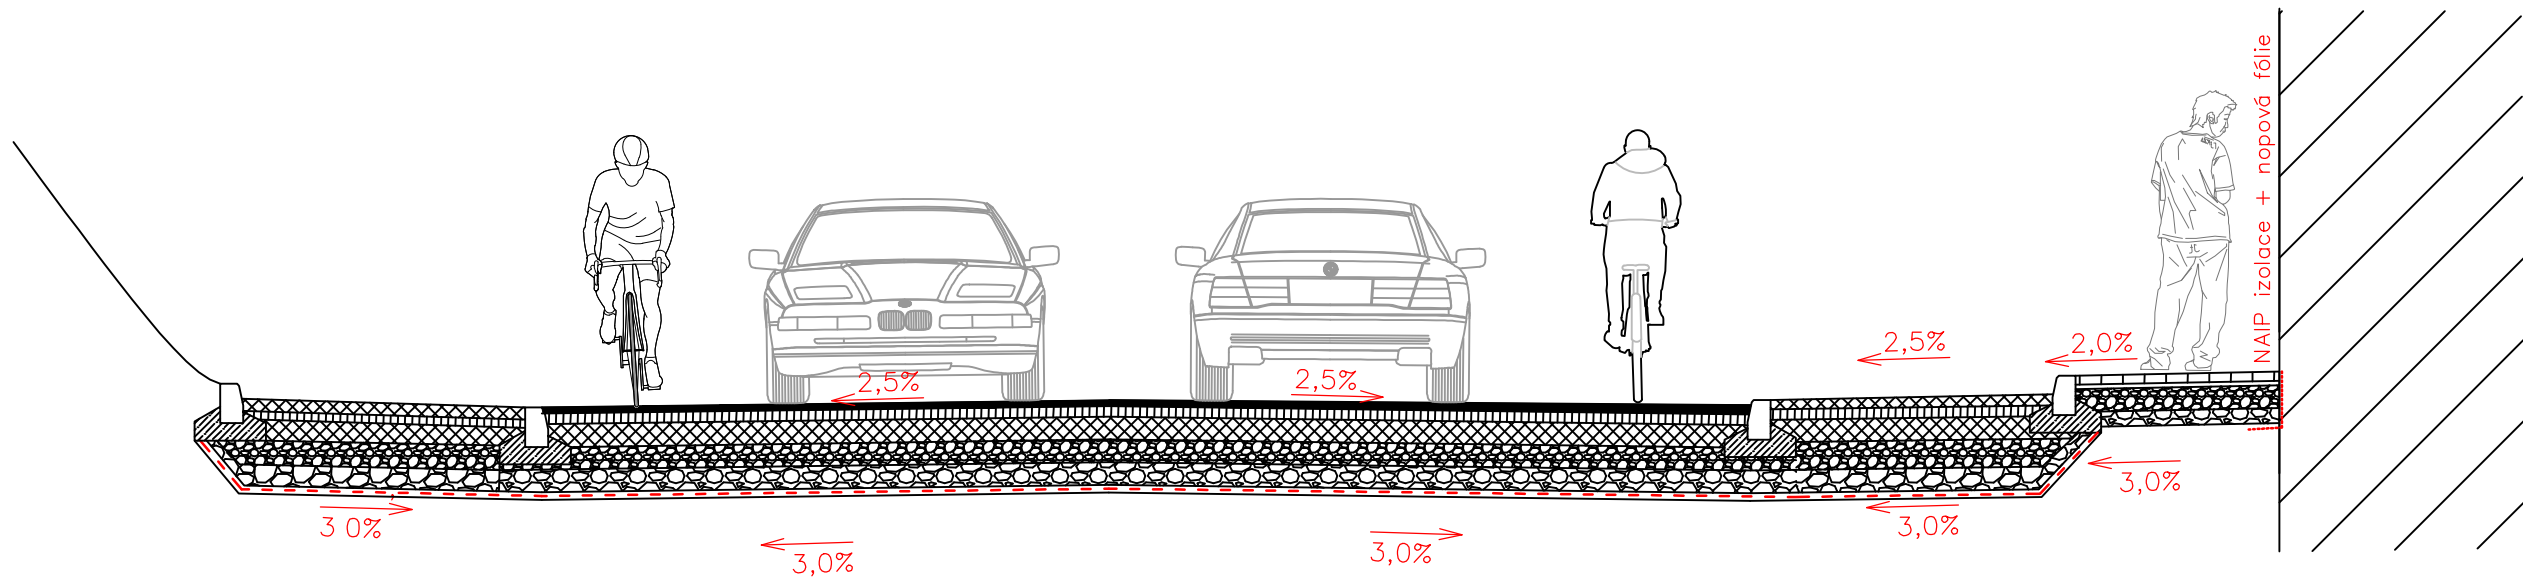

SROVNÁVACÍ ROVINA

KONSTRUKCE TYP

KOMUNIKACE	
— 40mm	ASFALTOVÝ BETON OBRUSNÝ
—	SPOJOVACÍ POSTŘIK 0,7kg/m ²
— 70mm	ASFALTOVÝ BETON PODKLADNÍ
—	INFILTRAČNÍ POSTŘIK 1,5kg/m ²
— 150mm	SMĚS STMELENÁ CEMENTEM
	(v celé ploše komunikace)
— 150mm	ŠTĚRKODRŤ
— 150mm	HRUBÉ DRCENNÉ KAMENIVO
— 50mm	ŠTĚRKOVÝ OBSYP (PRO GEOTEXTÍLI)ŠD 0/16
	NETKANÁ GEOTEX. 500 g/m ² (MOKRUTEX PES 500 g/m ²)
610mm	KONSTRUKCE CELKEM

KONSTRUKCE TYP

CHODNÍK	
60mm	BETON. DLAŽBA
30mm	LOŽE
150mm	ŠTĚRKODRŤ
100mm	ŠTĚRKODRŤ
340mm	KONSTRUKCE CELKEM

KONSTRUKCE TYP

PARKOVACÍ PRUH/ZVÝŠENÝ PRÁH
- 100mm ŽULOVÁ DLAŽBA DL100 (ČSN 73 6131)
- 30mm KLADEČÍ VRSTVA L 4/8 (ČSN 73 6131)
- 50mm DRCEN. KAMENIVO ŠD 8/16 (ČSN 73 6126 -1)
- 100mm DRCEN. KAMENIVO ŠD 16/32 (ČSN 73 6126-1)
- 180mm DRCEN. KAMENIVO ŠD 32/63 (ČSN 73 6126-1)
- 100mm ŠTĚRKOPÍSEK 0/8 (ČSN 73 6126-1)
- NETKANÁ GEOTEX. 500g/m ² (MOKRUTEX PES 500g/m ²)
- 50mm ŠTĚRKOPÍSEK 0/8 (ČSN 73 6126-1)
610 mm celkem

Obrubník záhonový standard přírodní 100x20x8 cm
Obrubník silniční /100x25x15cm/přírodní ABO 2–15 Nájezdový
Obrubník silniční /100x25x15cm/přírodní ABO 2–15

Poznámka:

Do konstrukčních vrstev vozovky podle ČSN 73 6124-1 lze použít směsi, které se klasifikují podle pevnosti v prostém tlaku, přičemž smí být použito směsí s minimální třídou pevnosti C1,5/2,0. Směsi s třídou pevnosti nižší lze použít pouze pro úpravu zemin v aktivní zóně. Betonové lože pro obrubníky bude provedeno z betonu C20/25 XF3.

Edef₂:

- Zemní pláň 45 MPa
- 32/63 70 MPa
- 0/63 100 MPa

ARTENDR®

ARTENDR s.r.o.
Nádražní 67
281 51 Velký Osek

Vypracoval:
Benjamin Erben

Autorizoval:
Ing. Jan Chyba

Kraj:

K.ú.:

Objednatel:

Akce:

Ústí nad Labem, revitalizace Žukovovy ulice

Výkres:

VZOROVÝ PŘÍČNÝ ŘEZ 6 SO2

Ústecký

Střekov [775258]

Město Ústí nad Labem

Číslo paré:

Formát:

A3

Stupeň:

DÚSP

Datum:

Červen 2023

Měřítko:

1:50

Kód:

D.1.1.2

Č.V.:

009