


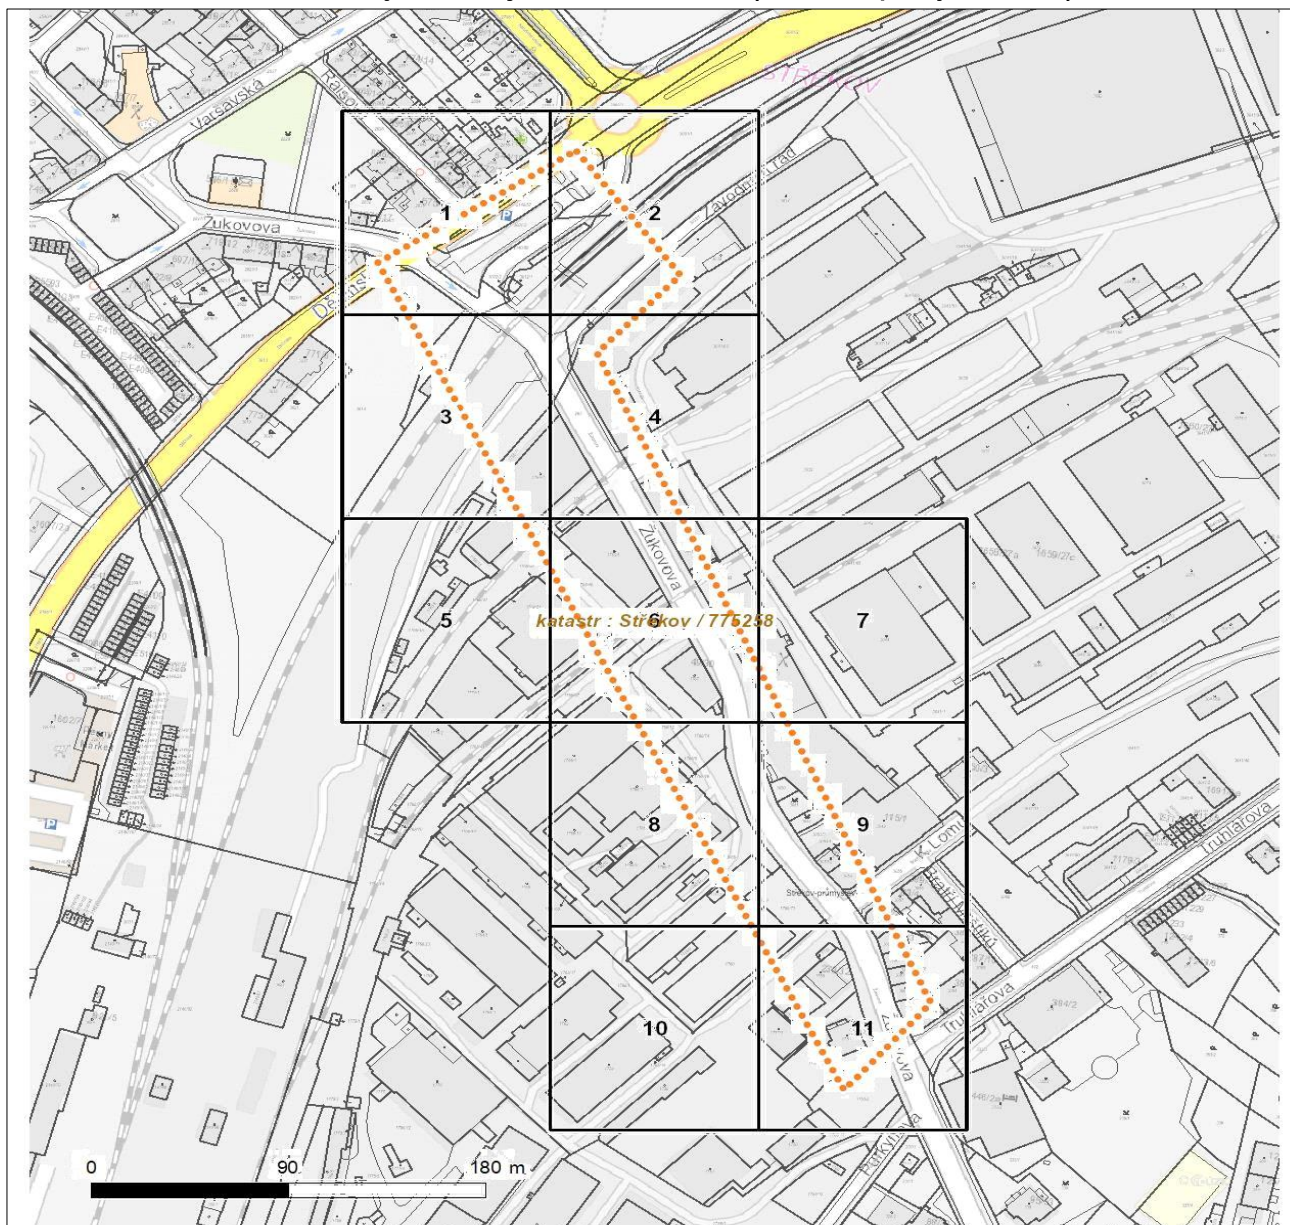

Platí pouze se sdělením číslo 0201461259.

Zakreslené polohy zařízení v příloze jsou pouze informativní.

Situační výkres zájmového území (klad mapových listů)



LEGENDA


- | | |
|-----------------------------------|--------------------------------|
| ■ ■ ■ ■ ■ Nadzemní optické vedení | ■ ■ ■ Radioreléový spoj vzduch |
| — Podzemní optické vedení | ● ● ● ● ● Zájmové území |
| - - - Nadzemní metalické vedení | — Hranice katastrálního území |
| — Podzemní metalické vedení | |



Platí pouze se sdělením číslo 0201461259.

Zakreslené polohy zařízení v příloze jsou pouze informativní.

Situační výkres - list 1

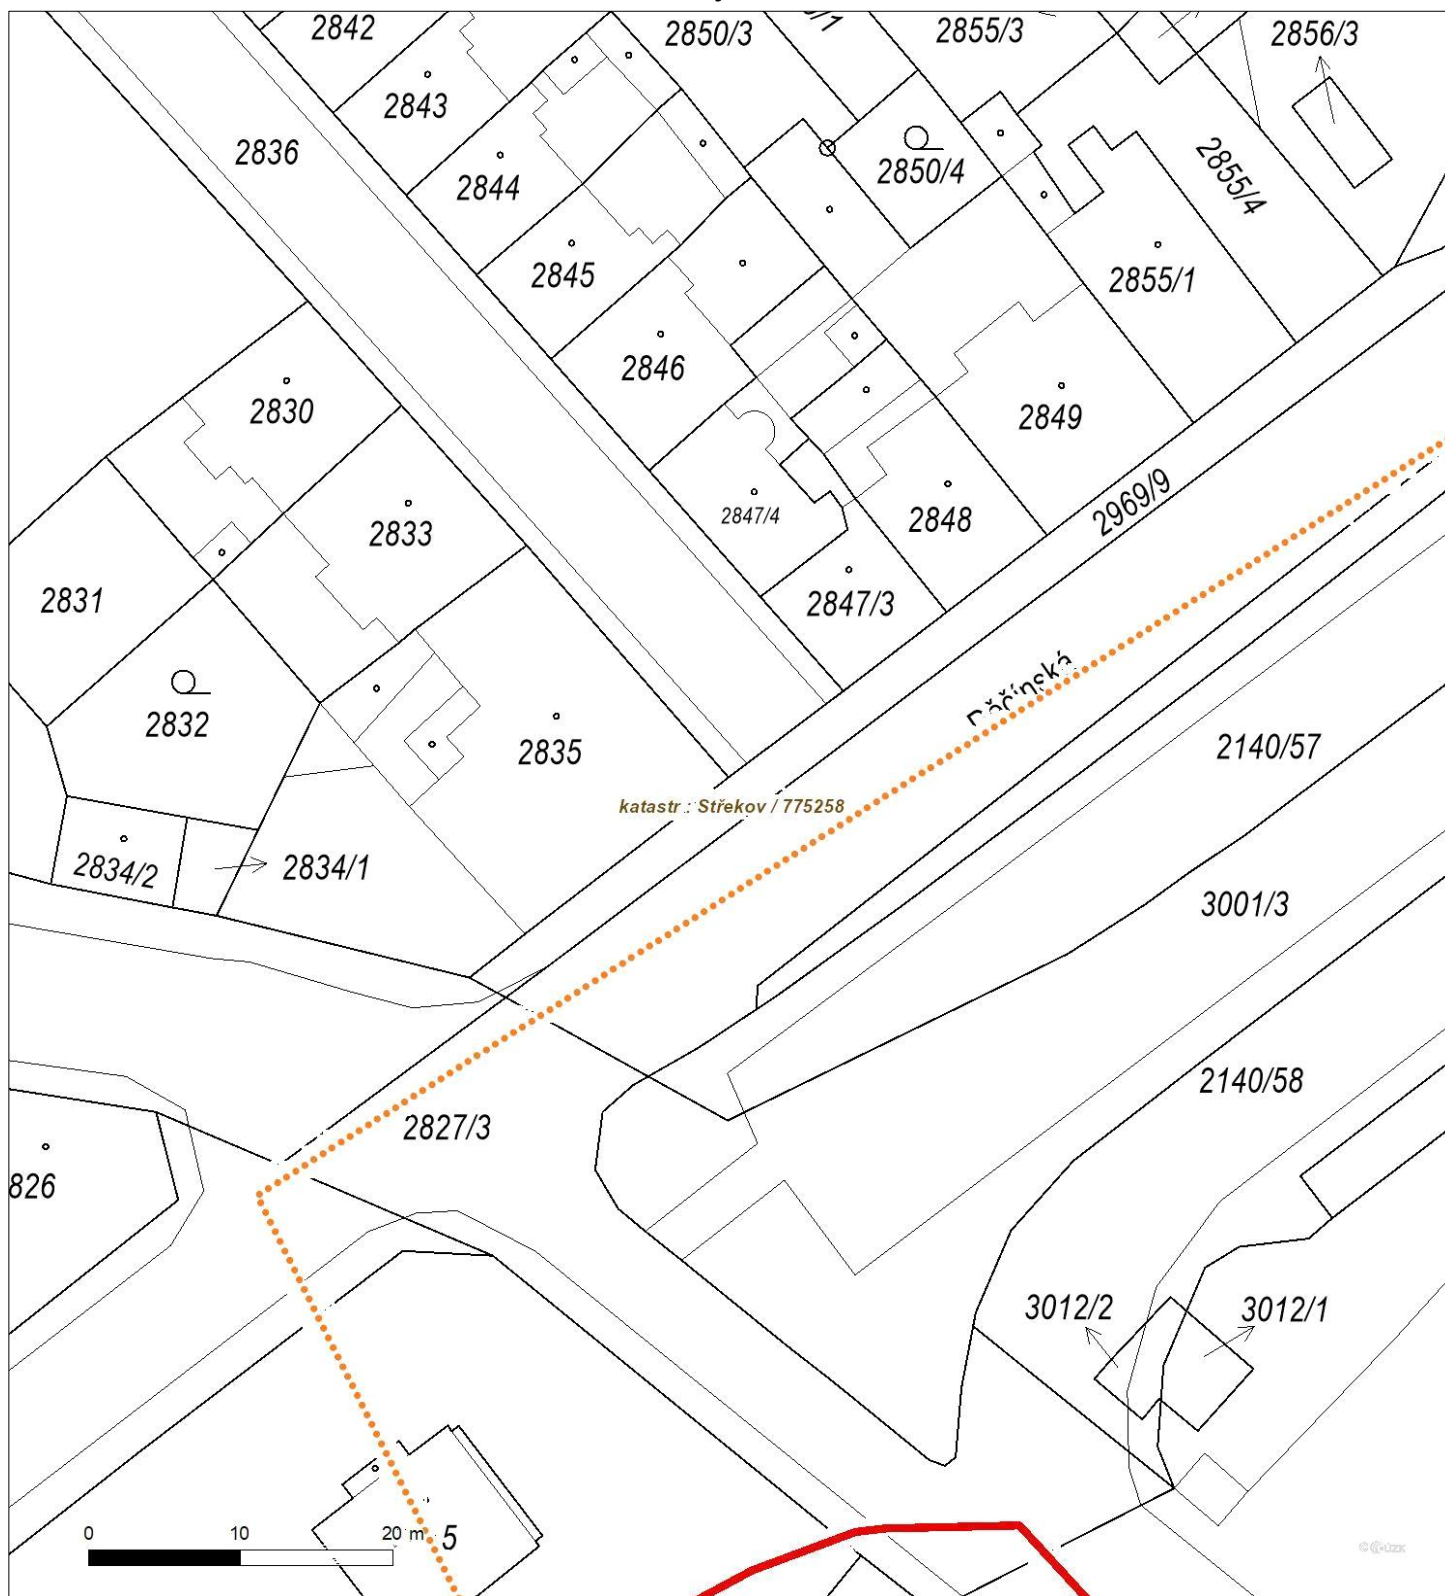




Platí pouze se sdělením číslo 0201461259.

Zakreslené polohy zařízení v příloze jsou pouze informativní.


Situační výkres - list 2

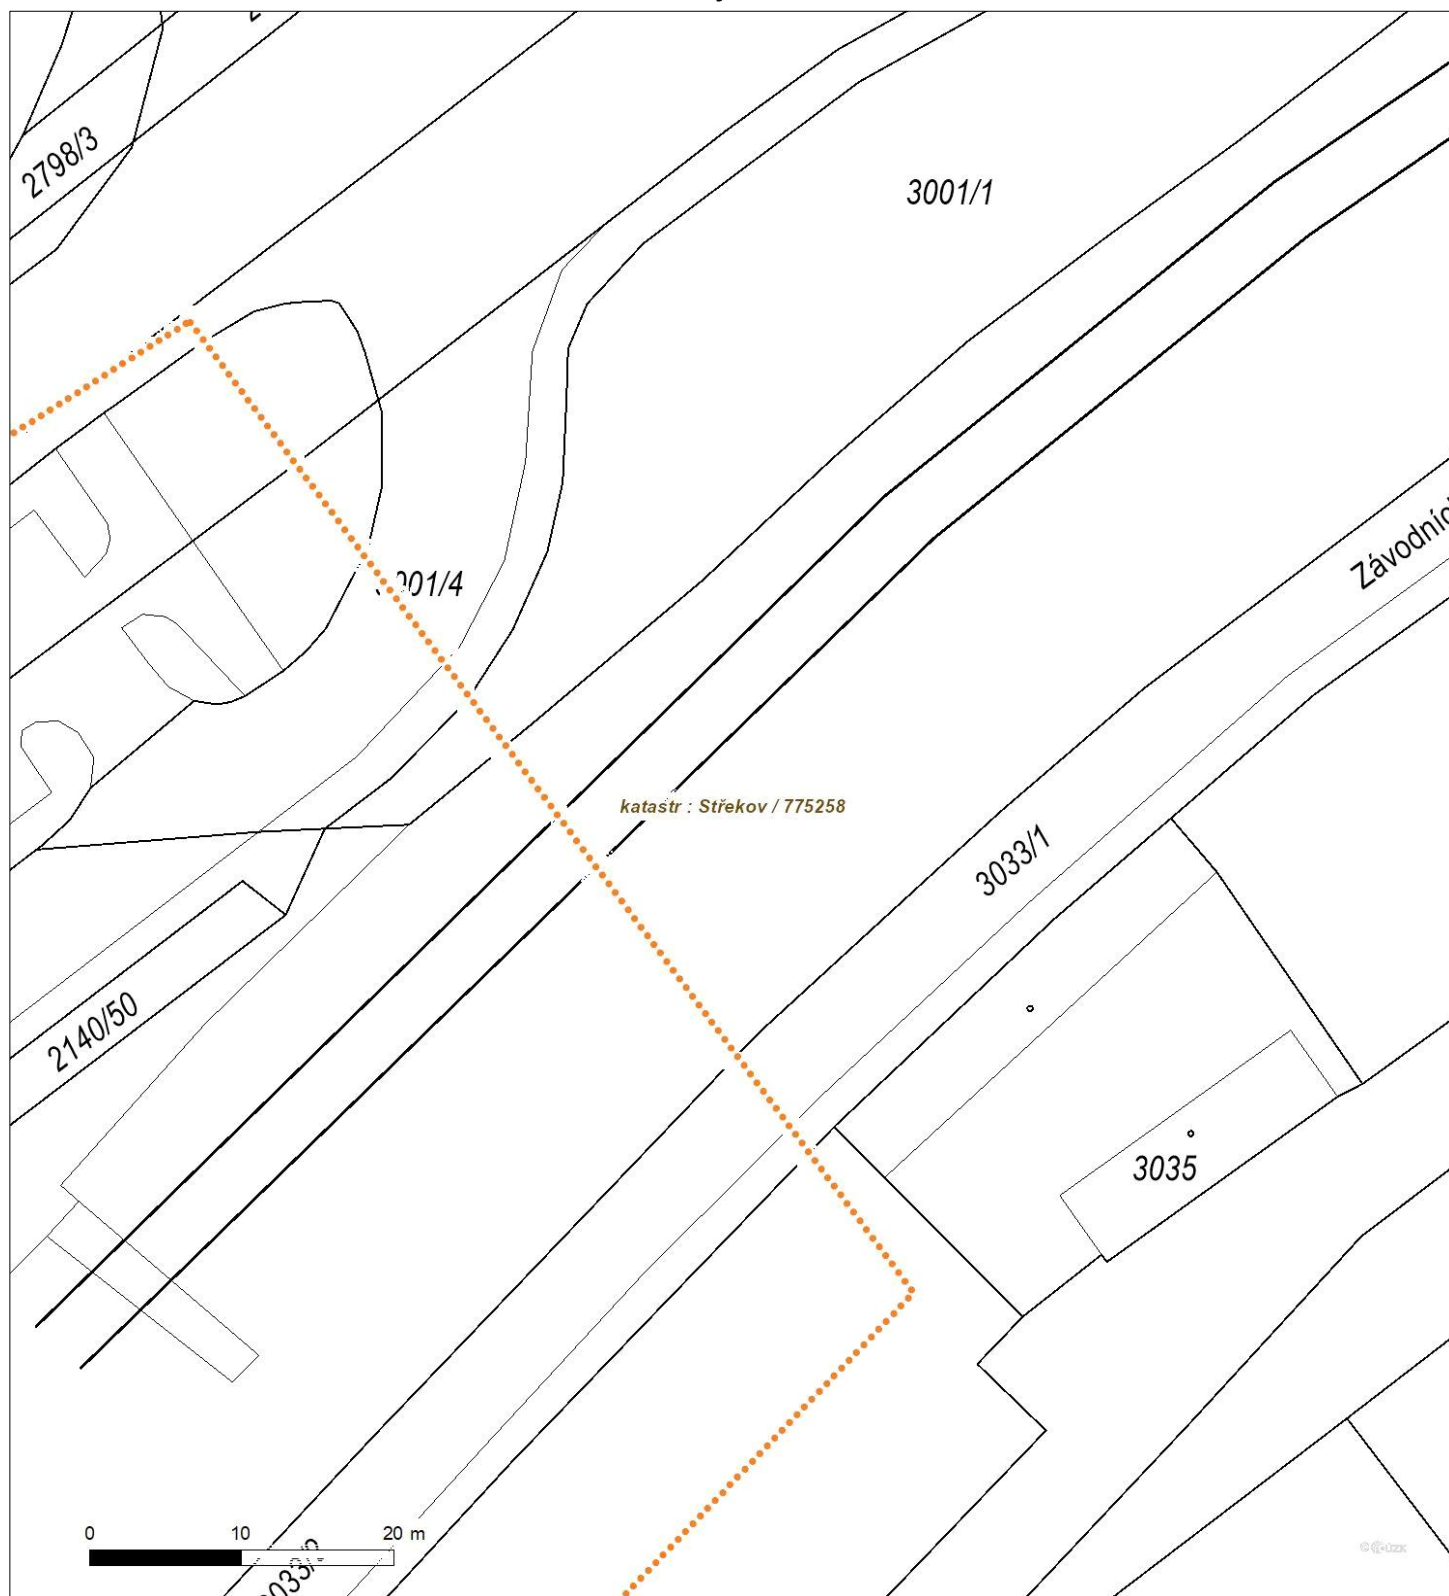



Platí pouze se sdělením číslo 0201461259.
Zakreslené polohy zařízení v příloze jsou pouze informativní.

Situační výkres - list 3

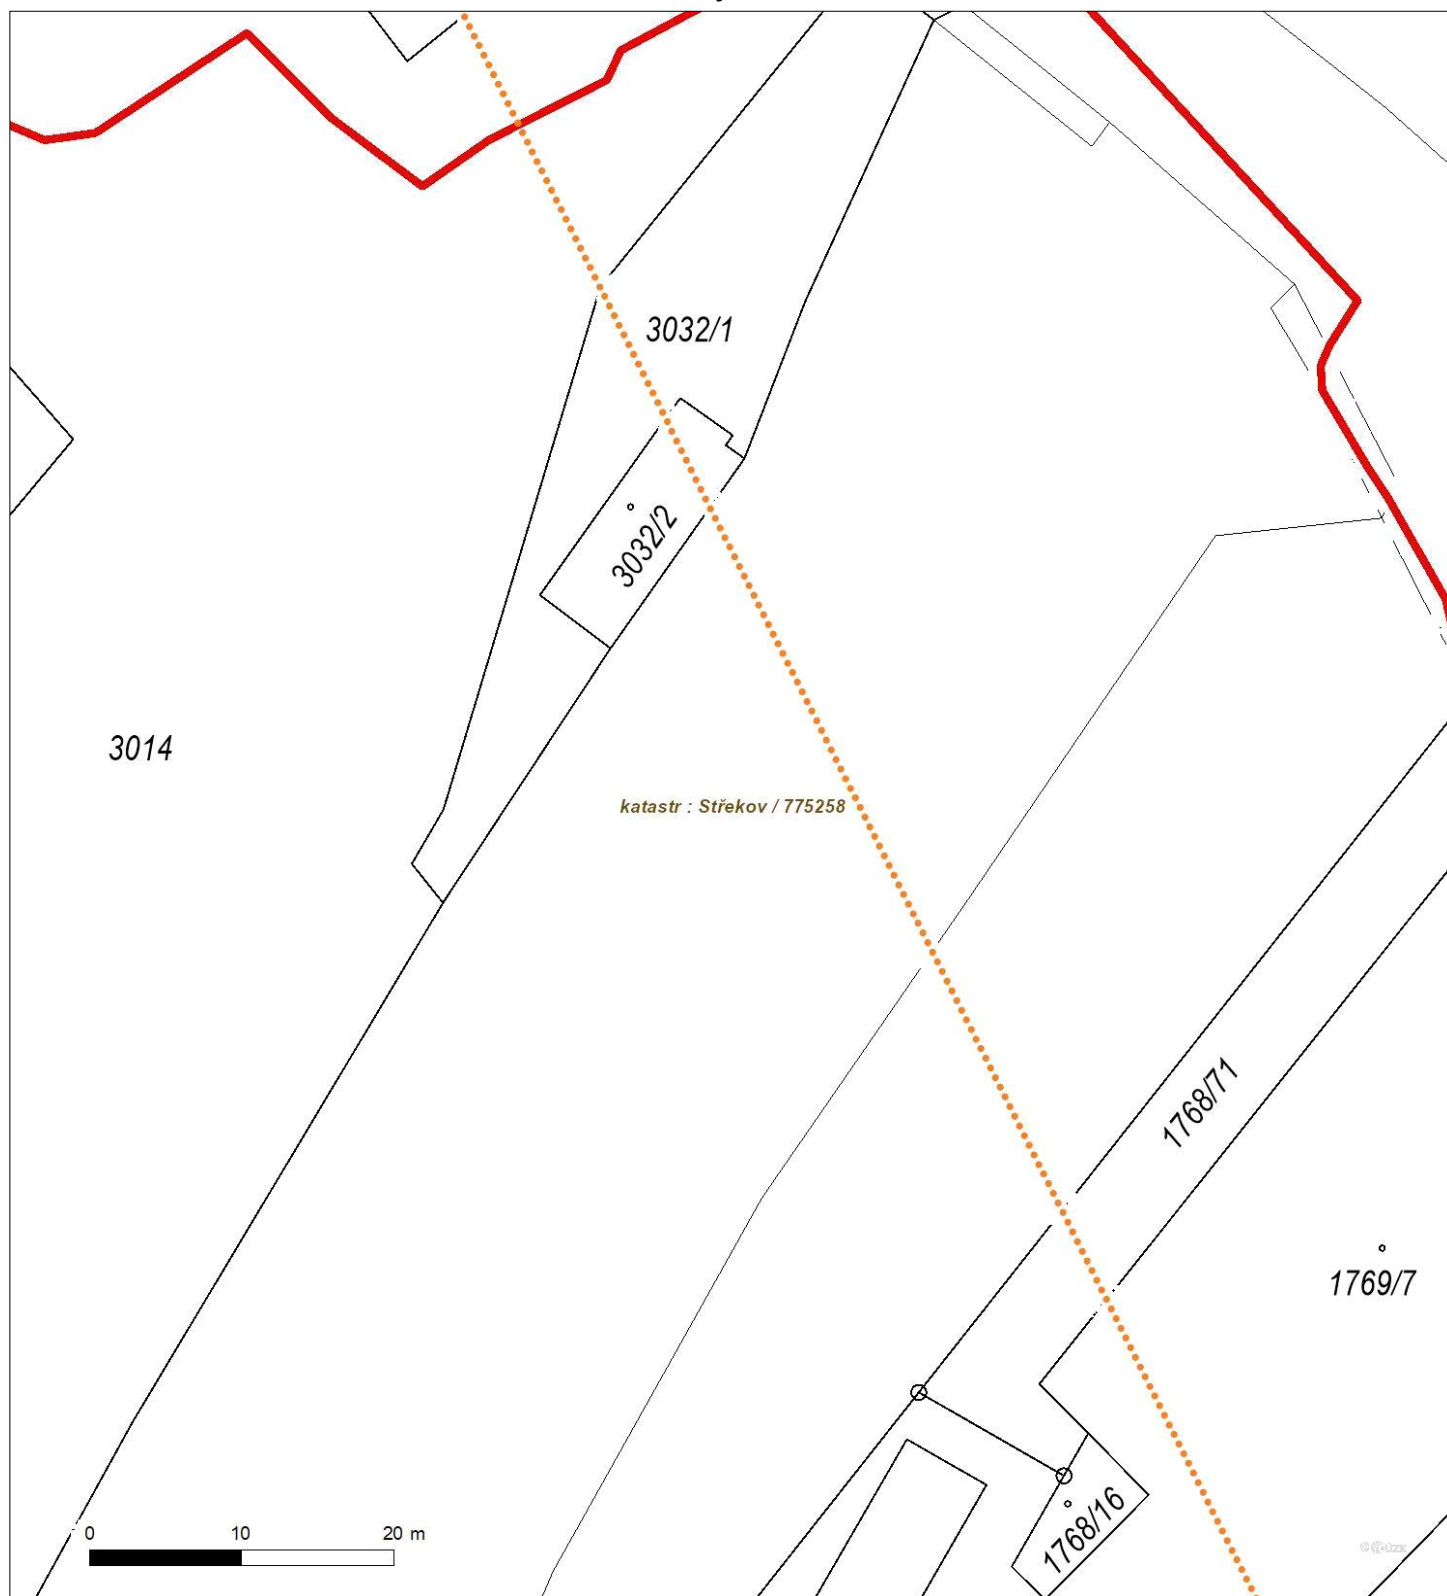



Platí pouze se sdělením číslo 0201461259.
Zakreslené polohy zařízení v příloze jsou pouze informativní.

Situační výkres - list 4






Platí pouze se sdělením číslo 0201461259.

Zakreslené polohy zařízení v příloze jsou pouze informativní.


Situační výkres - list 5

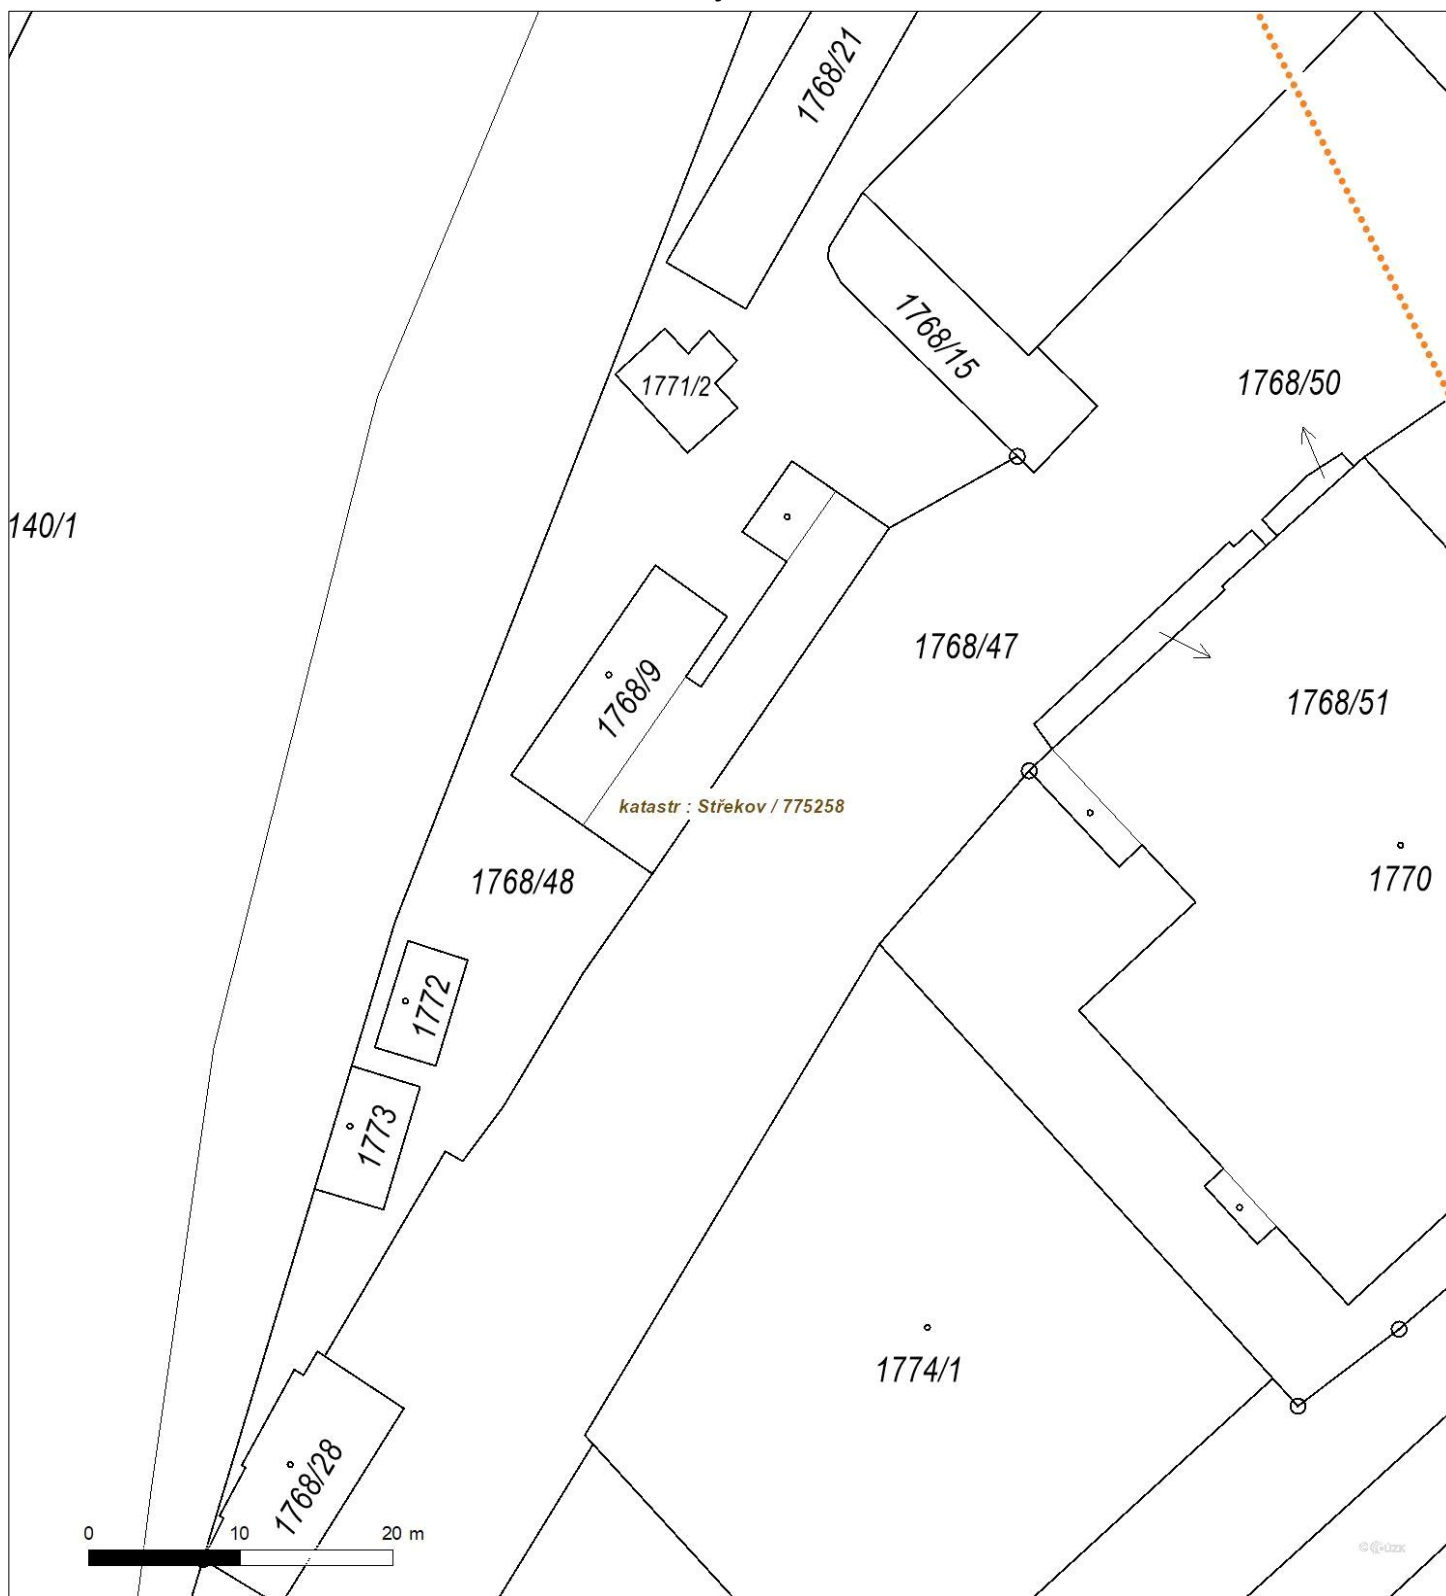



Platí pouze se sdělením číslo 0201461259.
Zakreslené polohy zařízení v příloze jsou pouze informativní.

Situační výkres - list 6

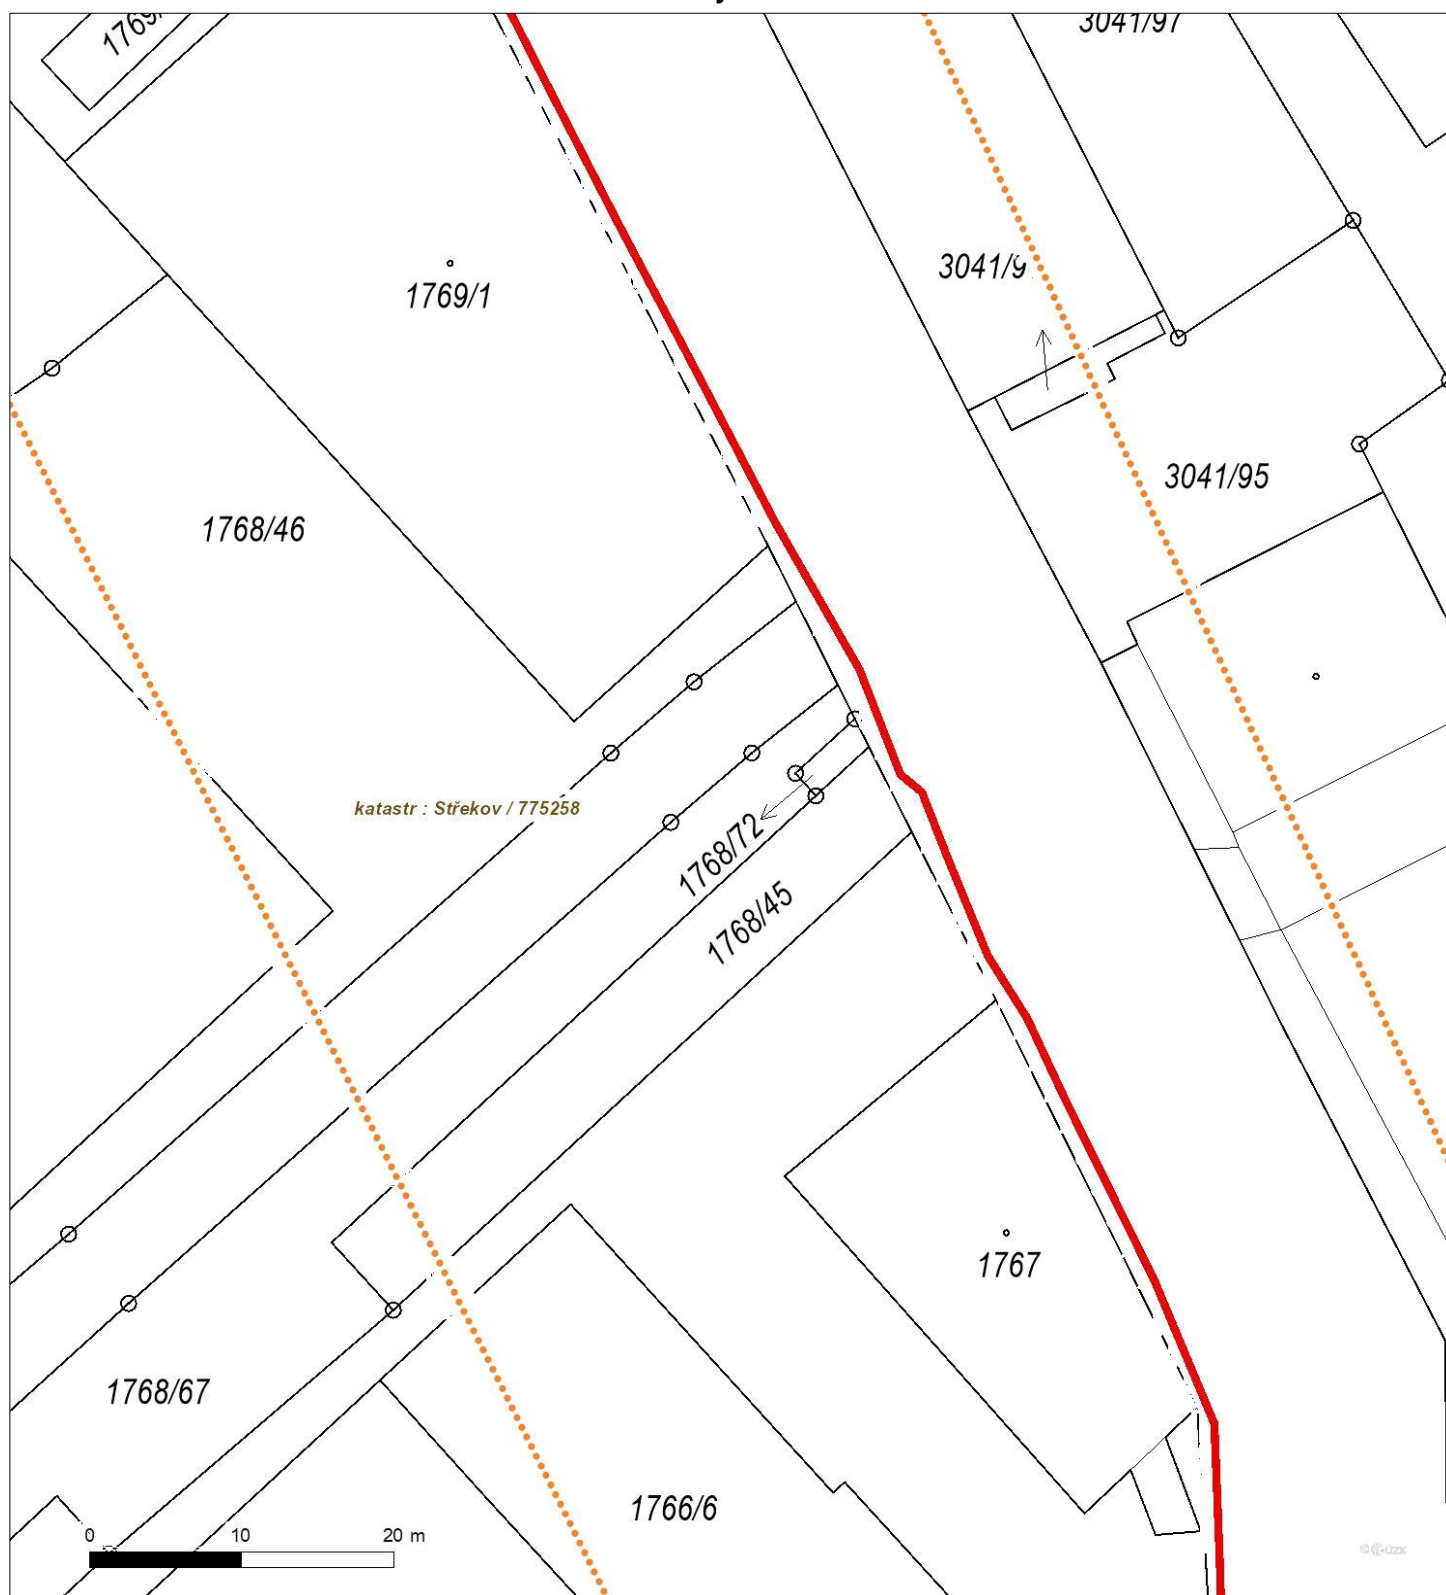



Platí pouze se sdělením číslo 0201461259.

Zakreslené polohy zařízení v příloze jsou pouze informativní.

Situační výkres - list 7






Platí pouze se sdělením číslo 0201461259.

Zakreslené polohy zařízení v příloze jsou pouze informativní.

Situační výkres - list 8

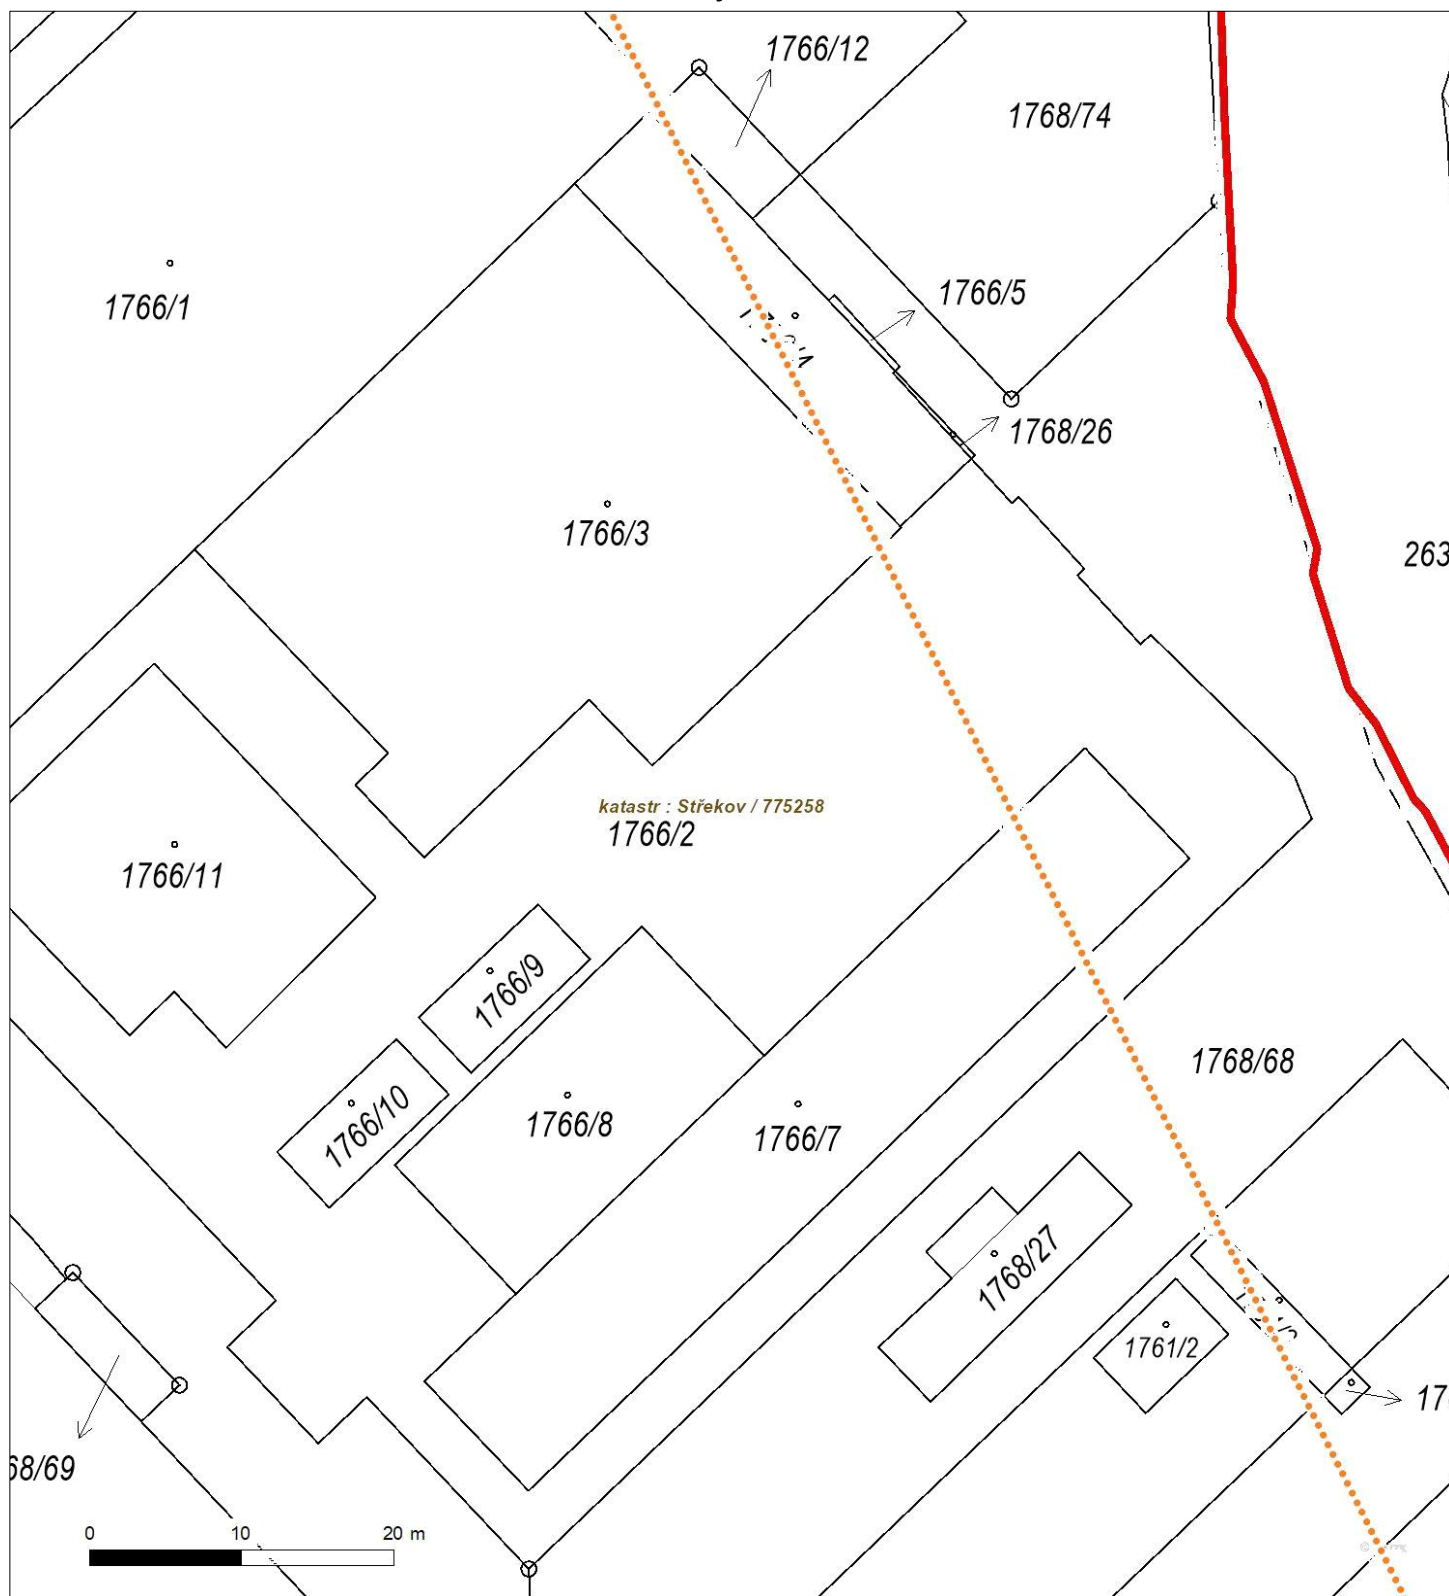




Platí pouze se sdělením číslo 0201461259.

Zakreslené polohy zařízení v příloze jsou pouze informativní.

Situační výkres - list 9

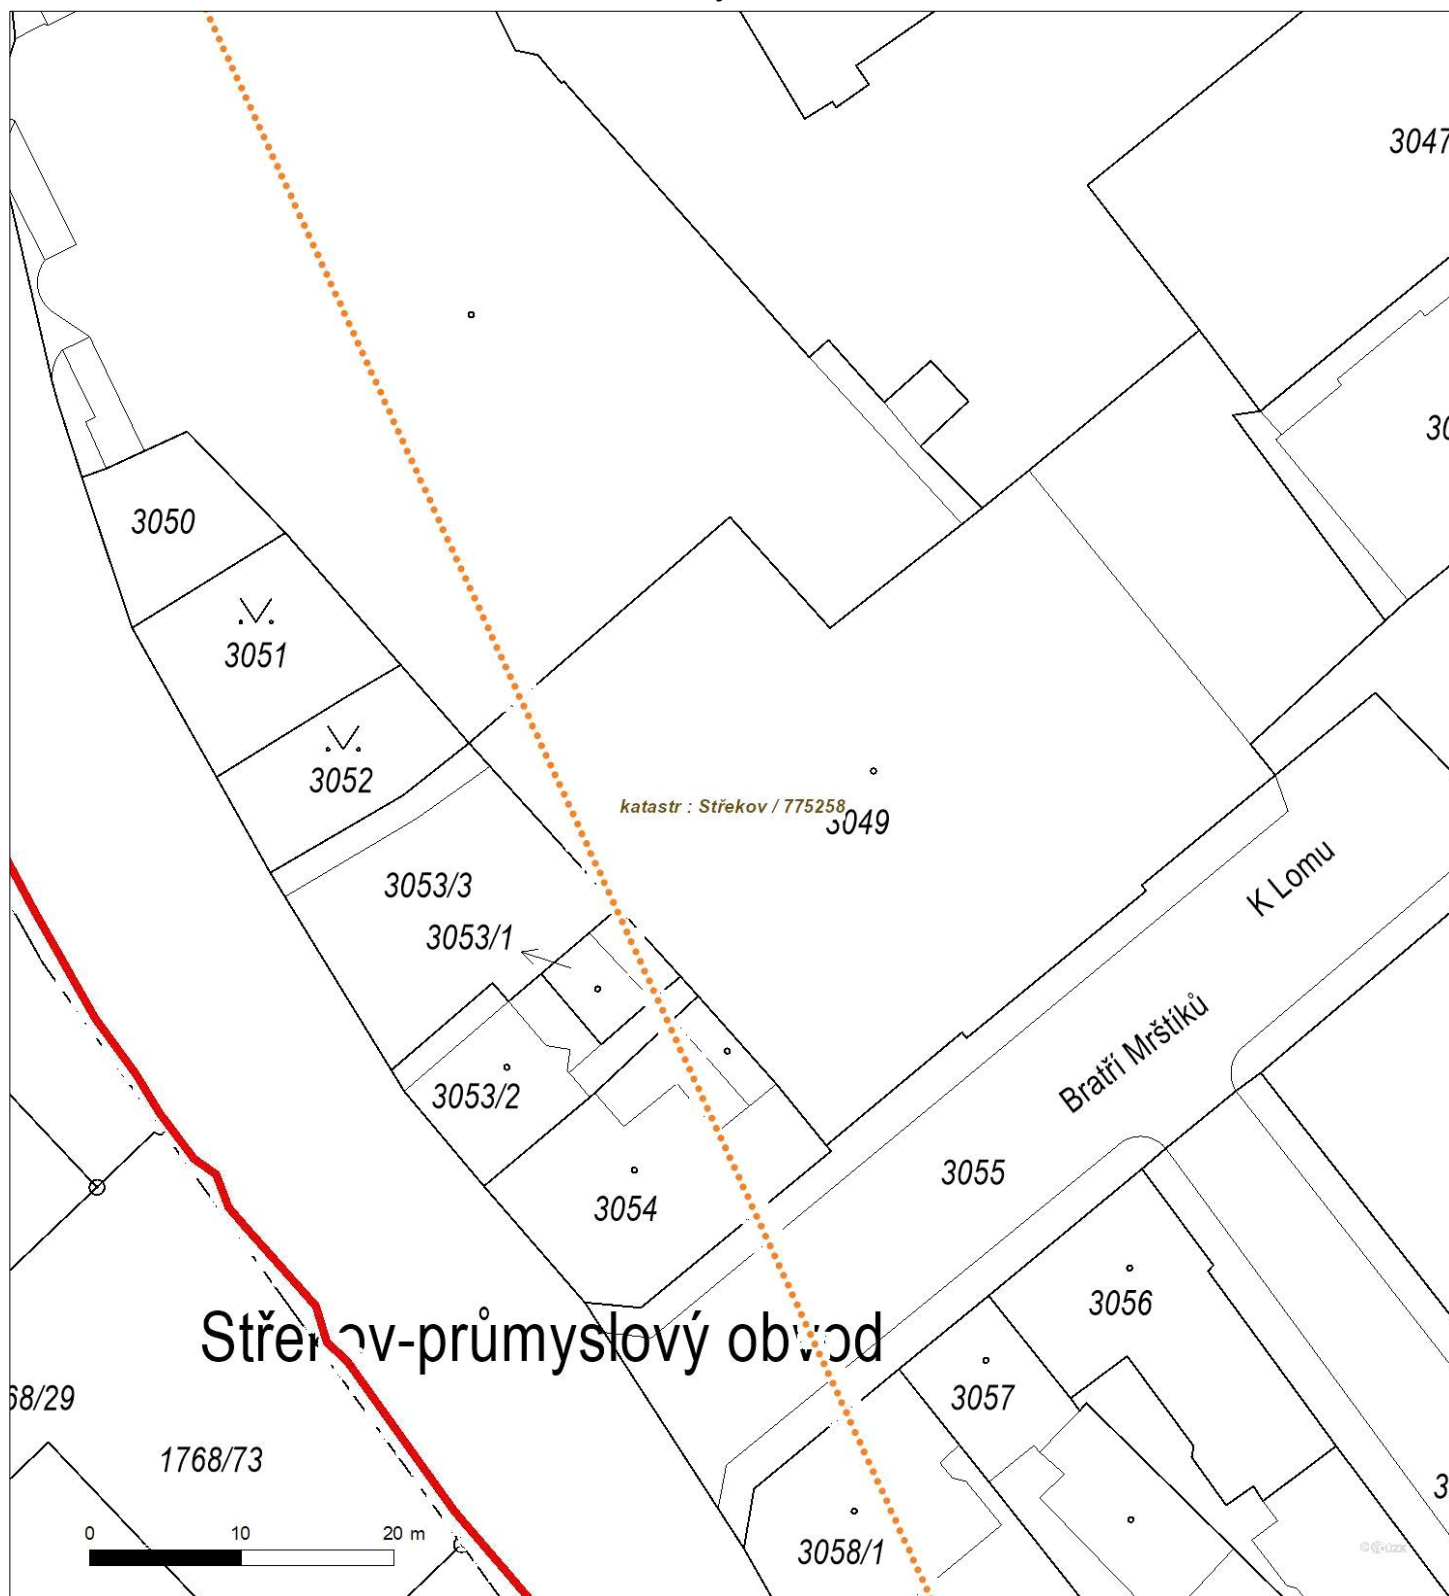




Platí pouze se sdělením číslo 0201461259.

Zakreslené polohy zařízení v příloze jsou pouze informativní.

Situační výkres - list 10

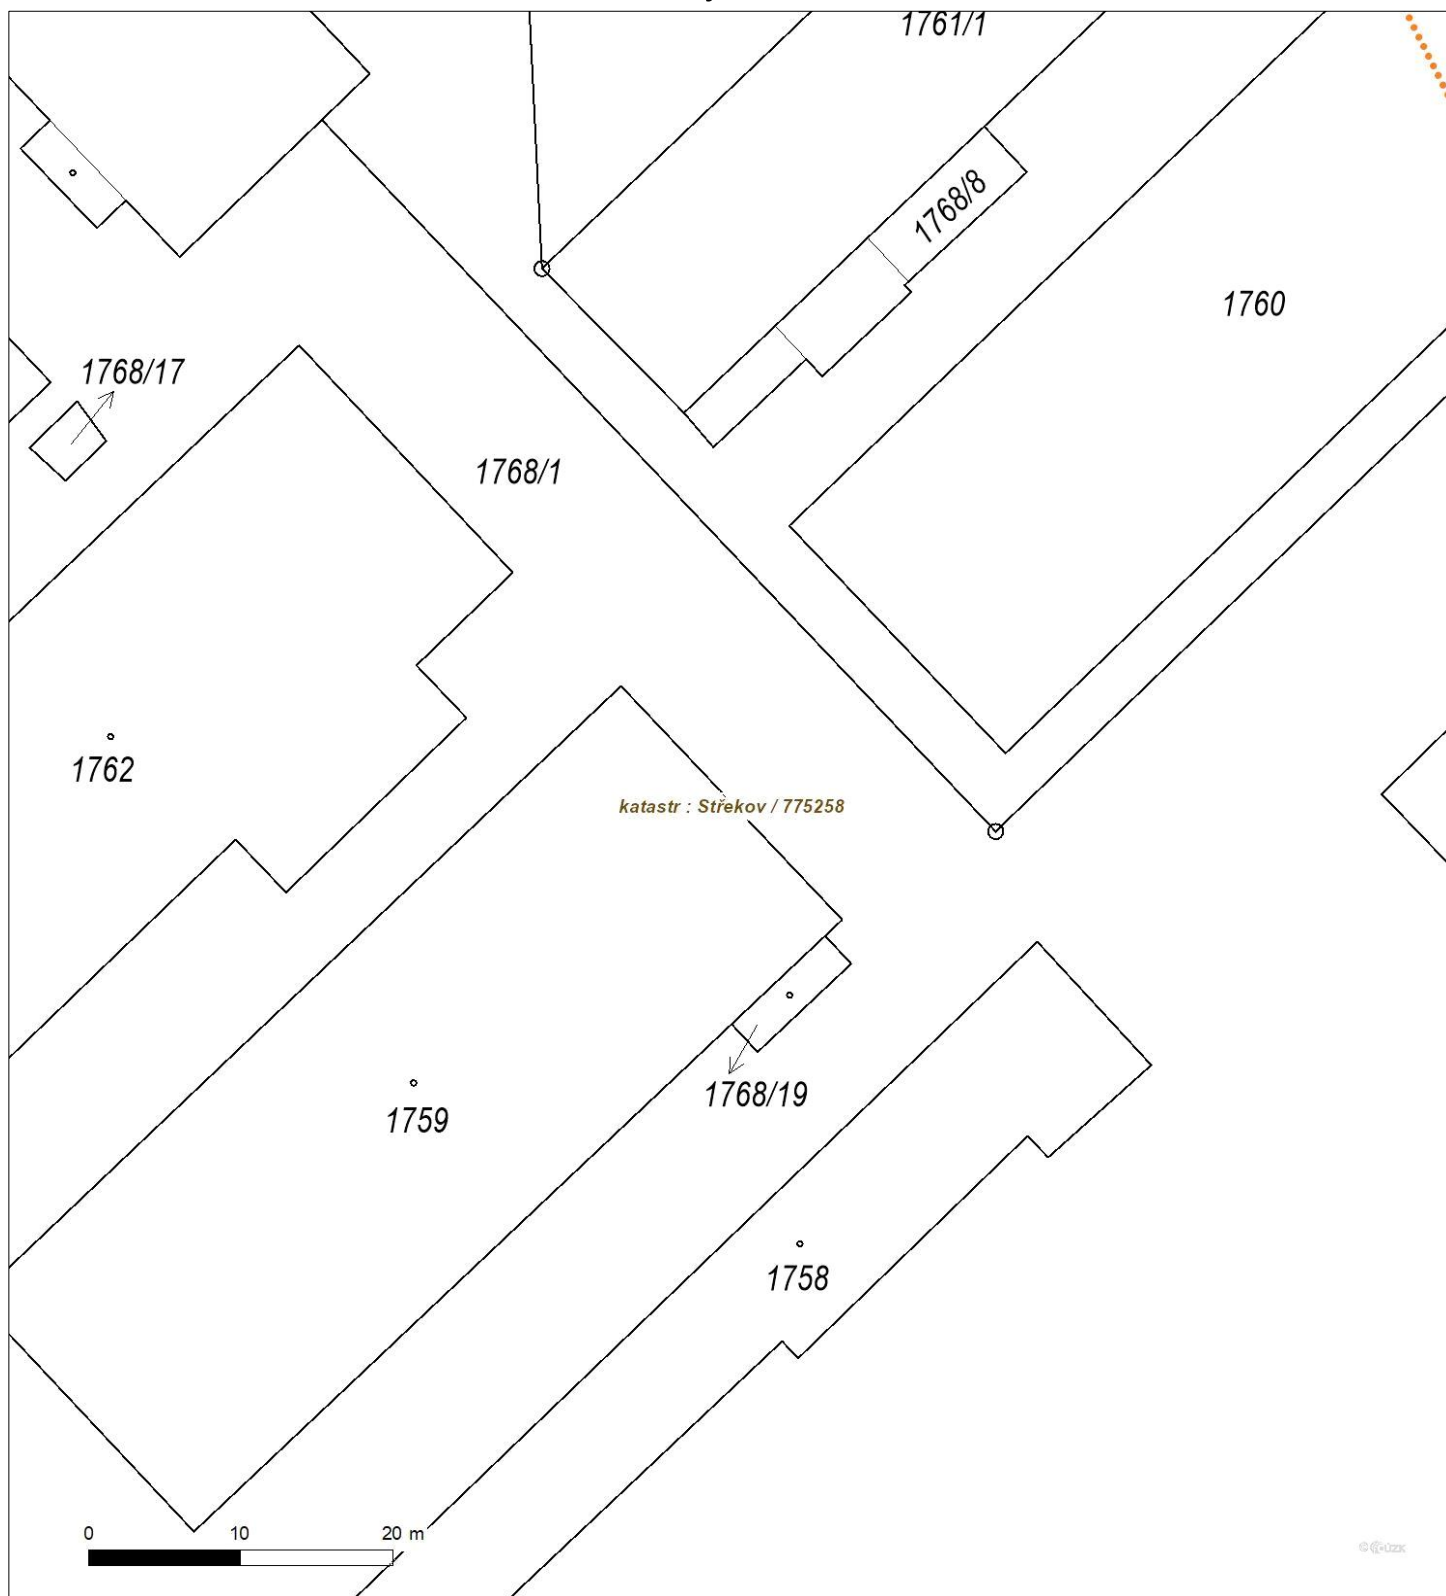



Platí pouze se sdělením číslo 0201461259.

Zakreslené polohy zařízení v příloze jsou pouze informativní.

Situační výkres - list 11

