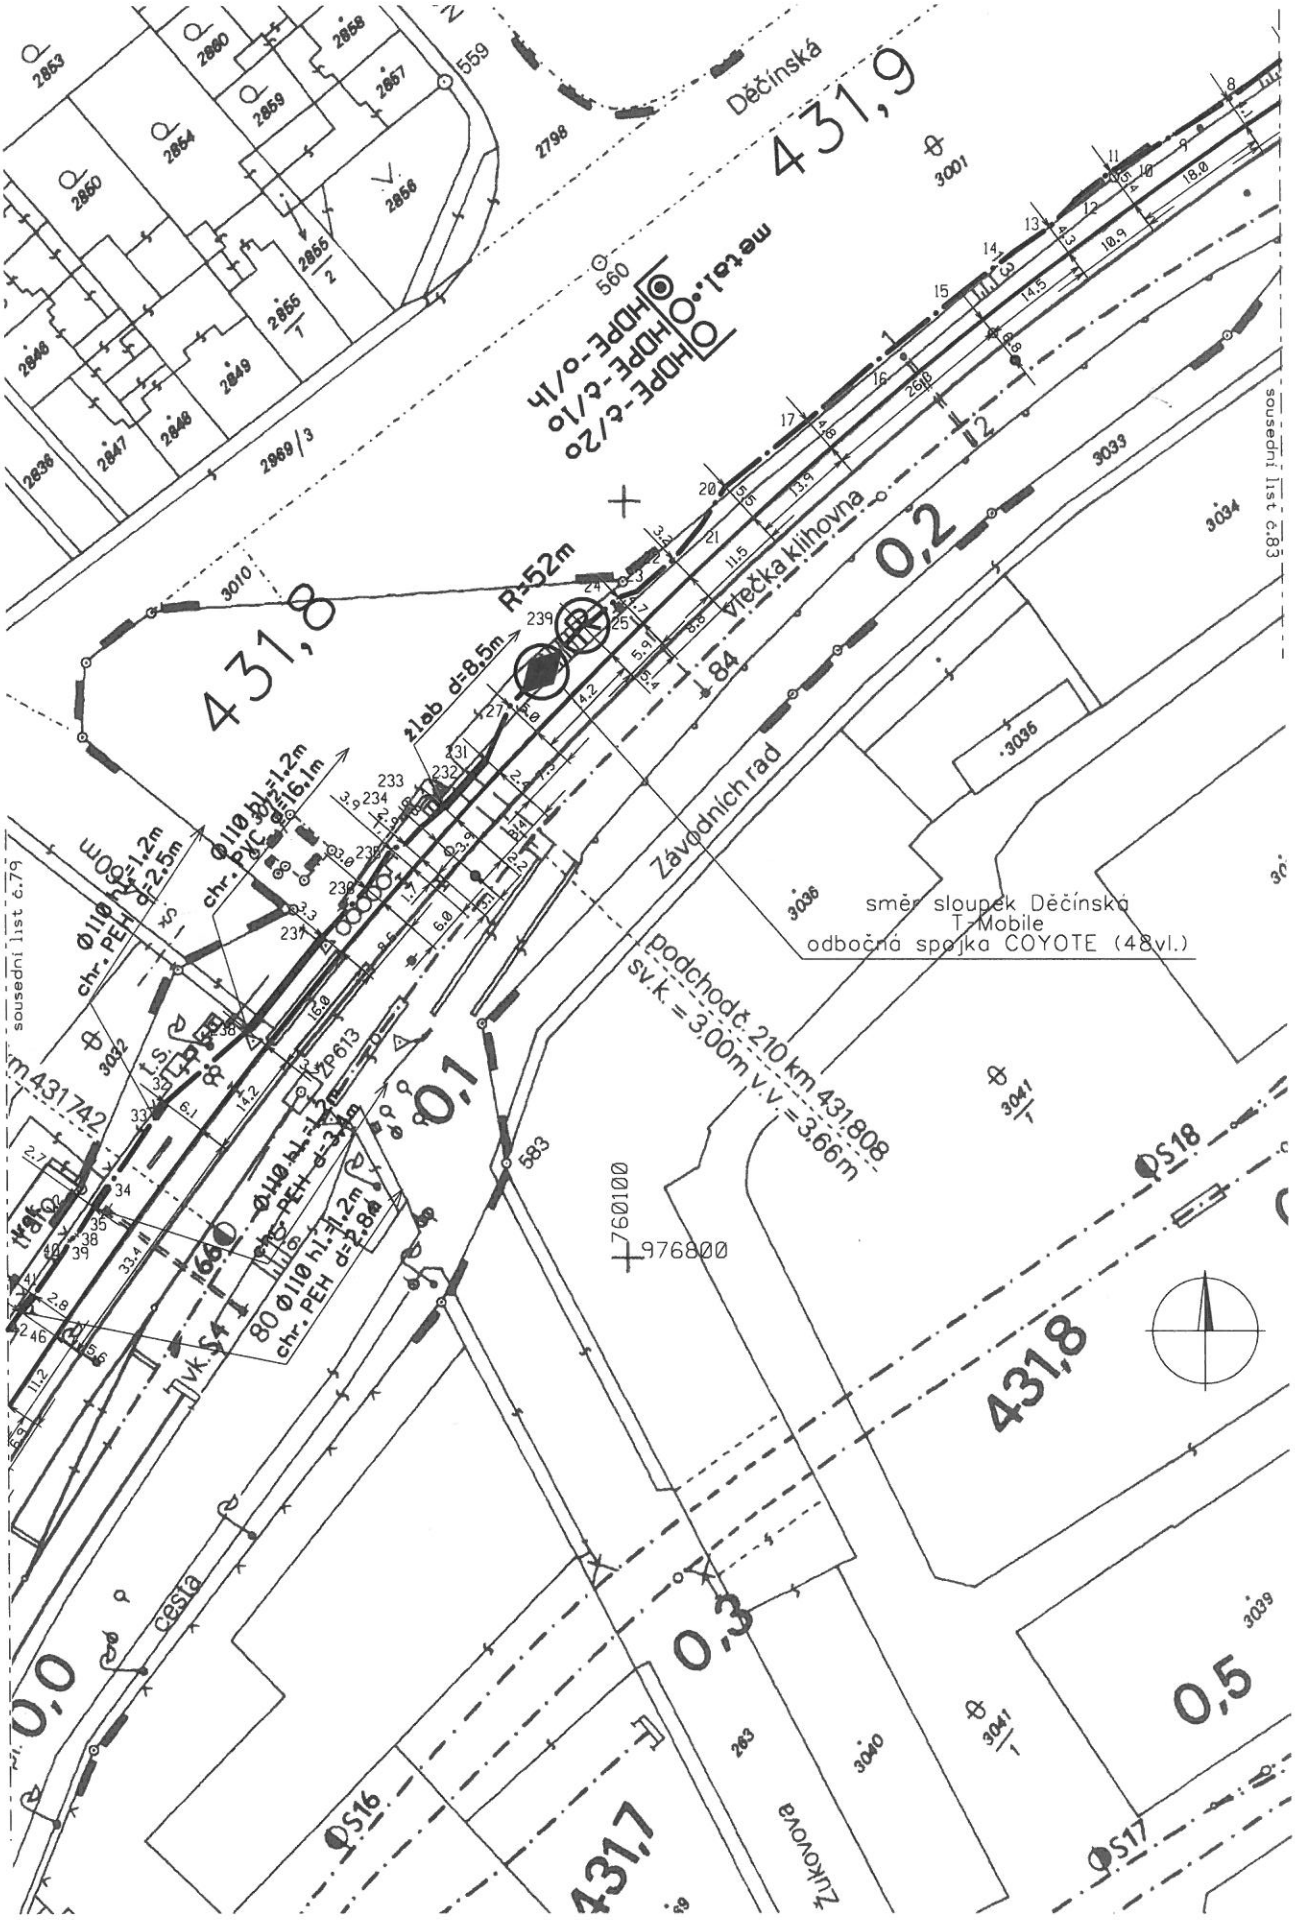

AŽD	Měřil:	FastGeo	Porucha č.	Jir.											Lovosice - Děčín
	Kreslil:		Oprava č.	1.											
1:1000	Zkoušel:		Platí od:												82

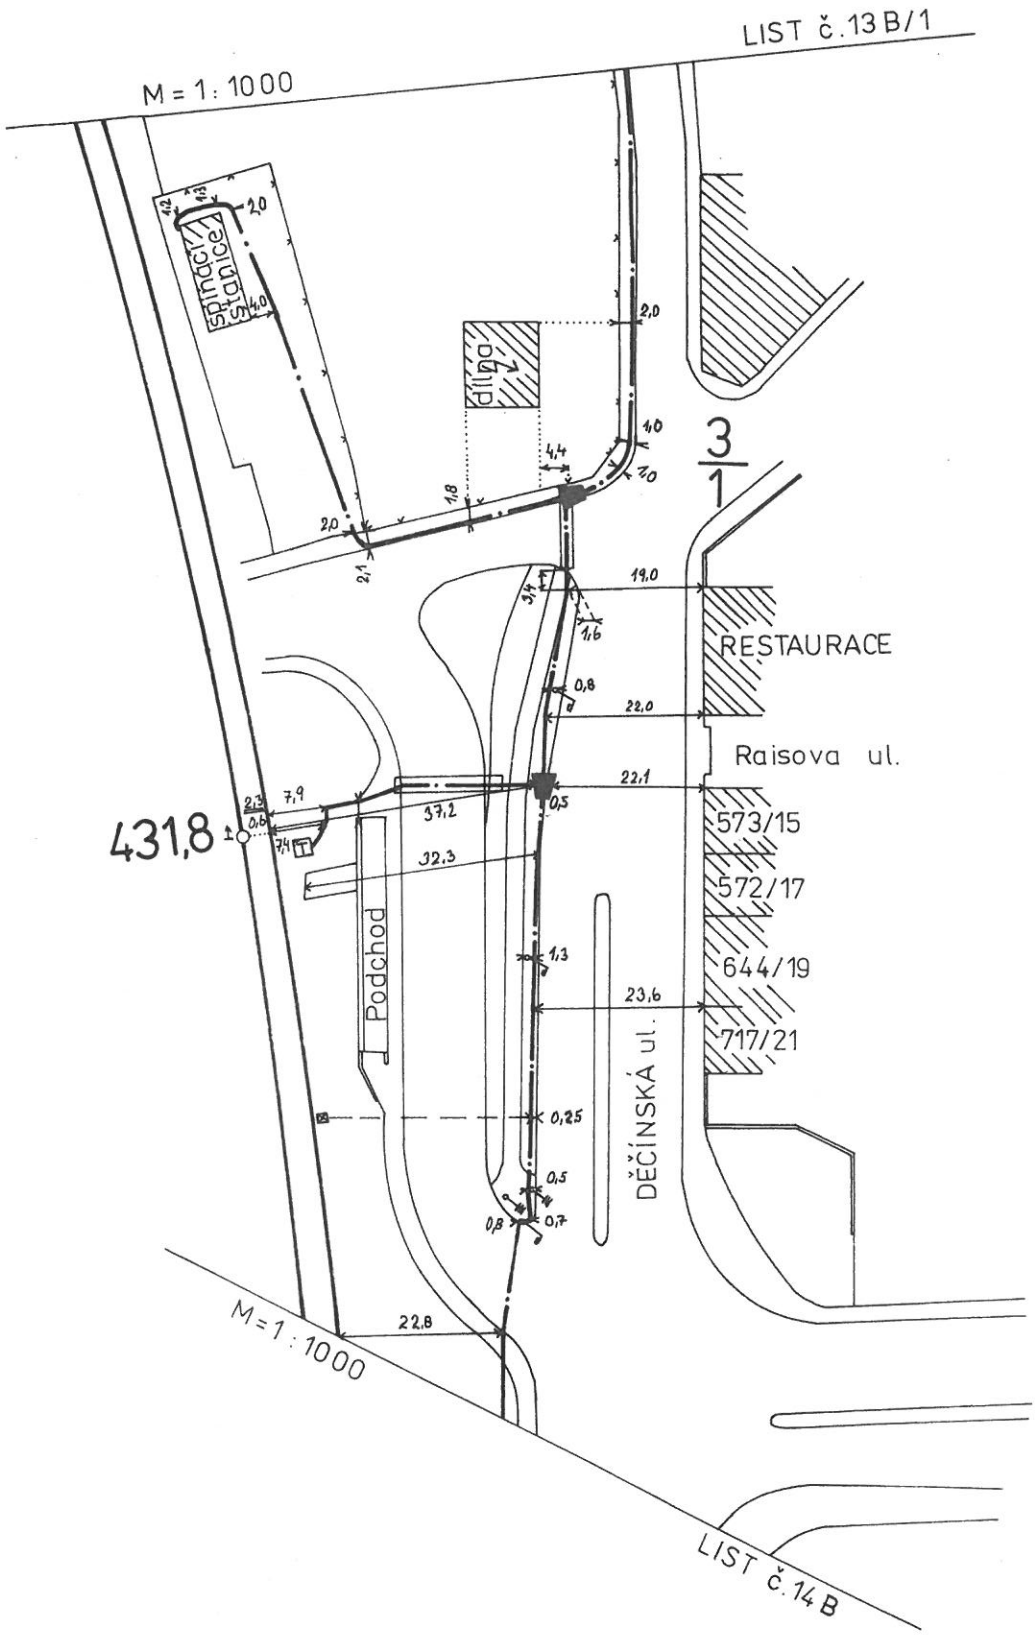

Kabelový oddíl ÚL	Vytýčil	8/93	Zajíc	Porucha č.															ÚSTÍ N/L - - DĚČÍN	
	Kreslil	8/93	Krejčová	Oprava č.																
1.1000	Zkoušel			Platí od															L.č. 13 B/2	