



ARTENDR

Benjamin Erben

Nádražní 67

281 51 Velký Osek

email: benjamin.erben@artendr.cz

VÁŠ DOPIS/ZE DNE

31.8.2022

NAŠE ZNAČKA

74256

VYŘIZUJE/LINKA/E-MAIL

Miroslav Šitner / 472 770 140

miroslav.sitner@thmu.cz

ÚSTÍ NAD LABEM

21.9.2022

Věc: **Vyjádření k existenci zařízení pro vyhotovení projektové dokumentace
(neslouží pro potřeby správního řízení)**

Akce: **Rekonstrukce ulice Žukovova**

Lokalita: **ÚL Střekov, ul.Žukovova (úsek žel.přejezd – Karla IV)**

Na základě prošetření Vaší žádosti pro výše uvedenou akci upozorňujeme, že se zde nachází zařízení v majetku Tepelného hospodářství města Ústí nad Labem, s.r.o. (dále jen THMÚ). Nachází se zde rozvod tepla v podobě parovodu uloženém v topném kanále. V projektu požadujeme dodržet následující podmínky:

- Do projektu budou zakresleny sítě THMÚ, jejichž orientační zákres přikládáme v příloze. Upozorňujeme, že topné kanály jsou plošné prvky o šířce cca 1,5m a takto by také měly být zakresleny.
- Protože v budoucnu plánuje THMÚ provést rekonstrukci parního rozvodu, křižujícího ulici Žukovova, požadujeme s dostatečným předstihem součinnost investora s THMÚ při koordinaci termínů staveb.
- Bude dodrženo ochranné pásmo rozvodu tepla: 2,5m na každou stranu zařízení. Upozorňujeme, že tepelné zařízení je chráněno ochranným pásmem dle zákona č.458/2000 Sb. ve znění pozdějších předpisů.
- V trase zařízení v majetku a správě THMÚ ani jeho ochranném pásmu nebudou bez písemného souhlasu THMÚ umístěny žádné stavební prvky (stožáry, vpusti, apod.), vedení nebo jiné zařízení. Vše bude umístěno mimo ochranné pásmo. V případě, že toto není možné dodržet, požadujeme předem prokazatelně projednat podmínky souhlasu vstupu do ochranného pásma pro každý jednotlivý případ.



- V případě potřeby vytýčení sítí v majetku a správě THMÚ pro potřeby vyhotovení PD zašlete prosím objednávku na adresu naší společnosti, popř. emailovou adresu thmu@thmu.cz. Do objednávky uveďte číslo tohoto vyjádření. Vytýčení je zpoplatněno dle platného ceníku.
- Nad rámec výše uvedených případů požadujeme při souběhu a křížení sítí THMÚ respektovat příslušné normy a zákony, zvláště ČSN 73 6005 – Prostorové uspořádání sítí technického vybavení.

Souhlasné stanovisko se stavbou bude vydáno na základě předložení projektové dokumentace, zpracované dle uvedených podmínek.

Platnost vyjádření: 1 rok


S pozdravem

**Tepelné hospodářství
města Ústí nad Labem s.r.o.**
Malátova 11/2437
400 11 Ústí nad Labem
IČ: 49101684 (5) DIČ: CZ49101684

Ing. Alexej Hřebíček
náměstek pro obchod a techniku

V. Z. Lapka v.

přílohy: 1x orientační zakres zařízení THMÚ
kopie: p.Vavřina

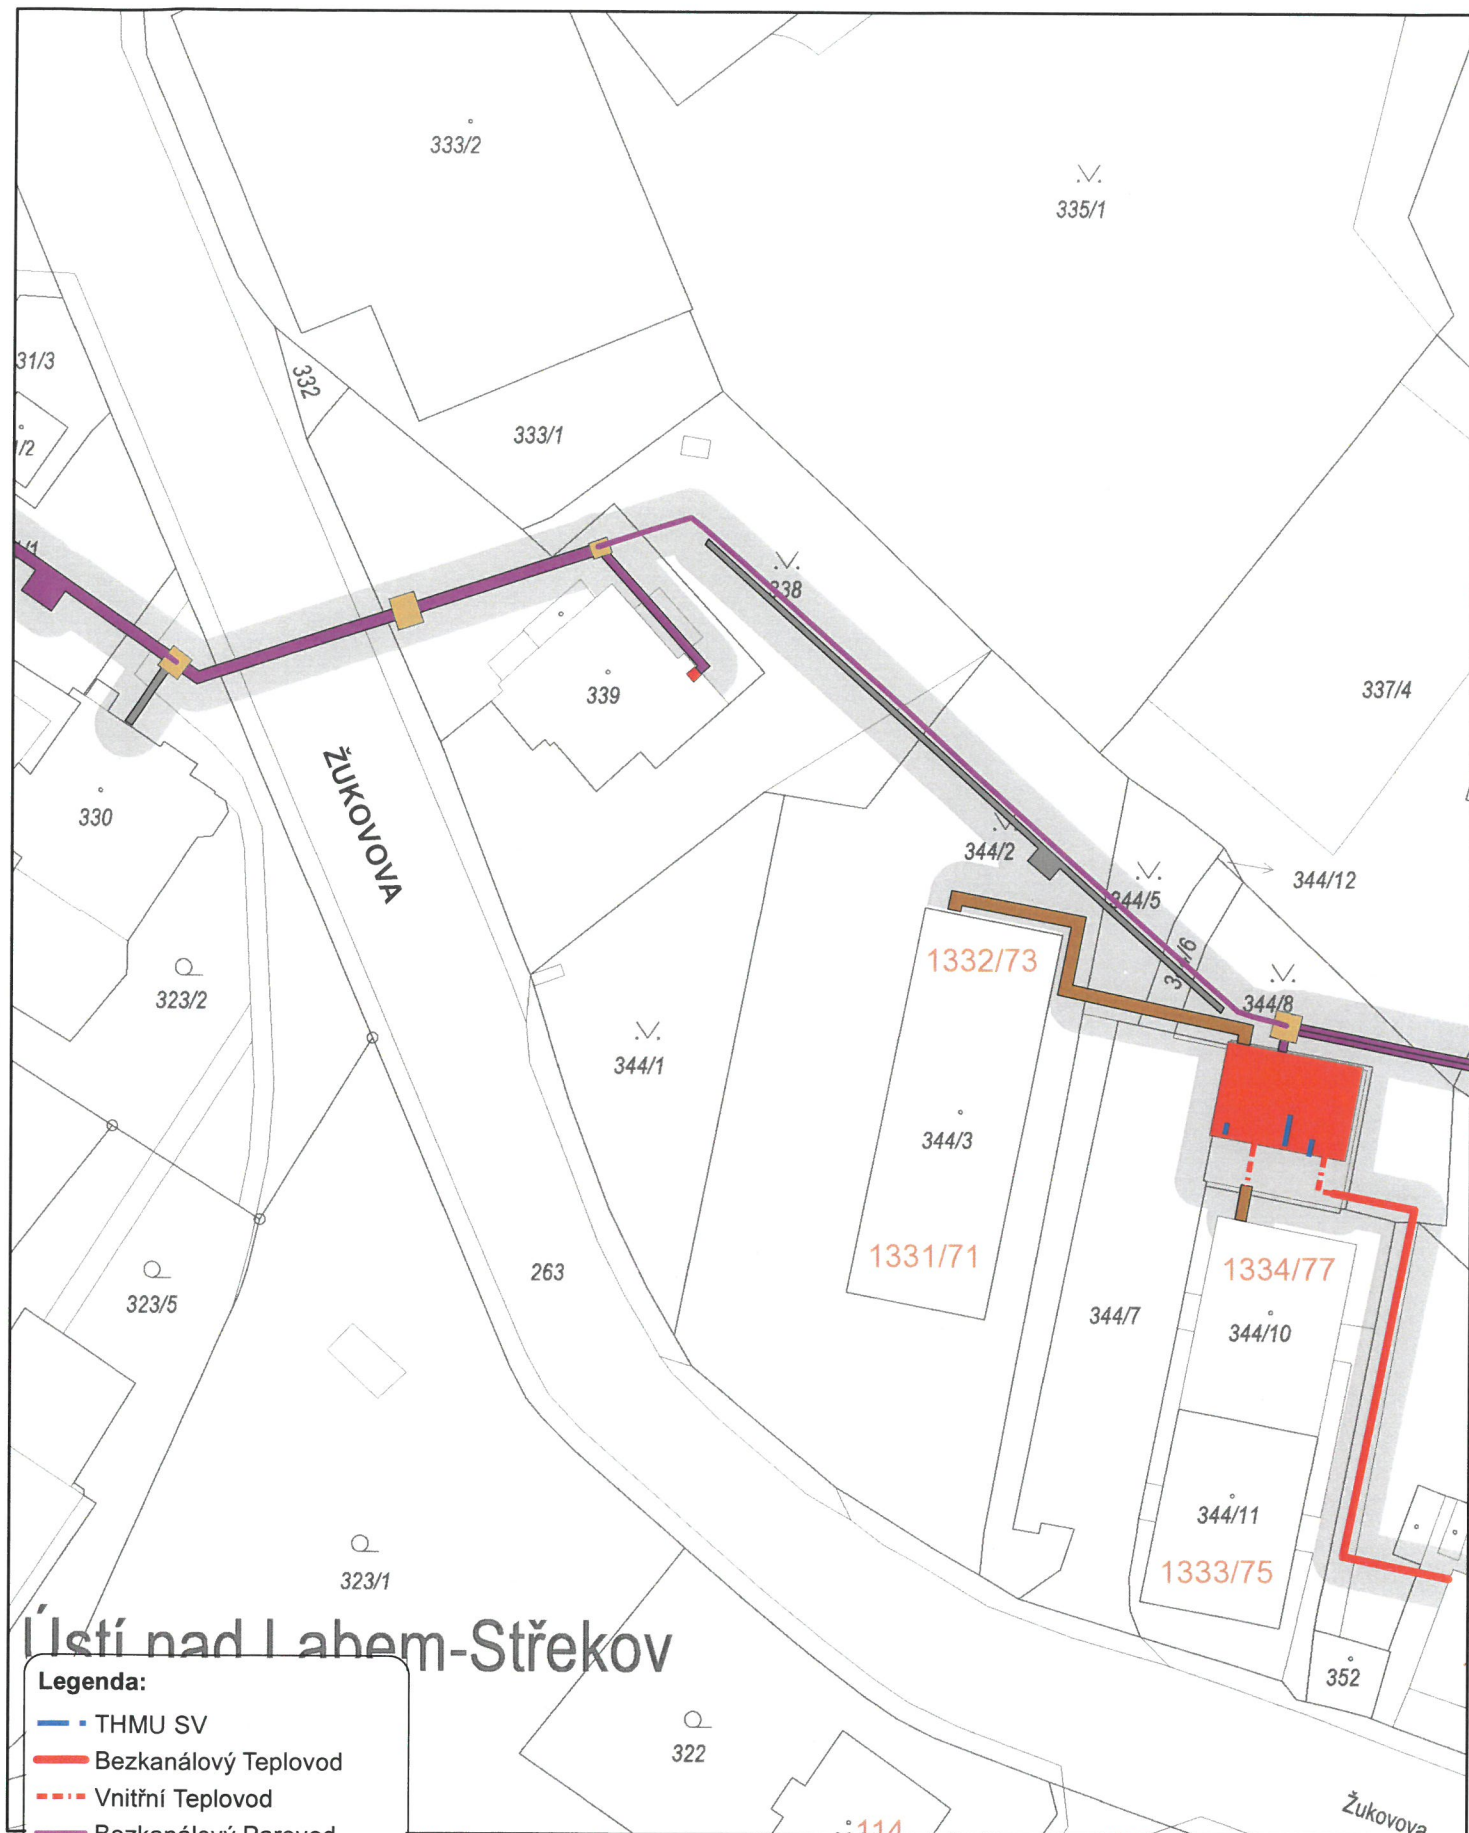

Ústí nad Labem-Střekov

k.ú.Střekov

Date: 21.09.2022

Měřítko : 1:700