

POZICE 14,18–20 STOŽÁR a SVÍTIDLO 6m VÝŠKA

POZICE 15,16,17 STOŽÁR a SVÍTIDLO 10m VÝŠKA

SVÍTIDLA PRE51159_118AK5 PRELED 2G °7000lm 53W,
2700K, IP66, OBVOD CLO, BEZ AKTIVNÍHO ASTRODIM

SVÍTIDLA PRE51158_118AK5 PRELED 2G °11500lm 87W,
2700K, IP66, OBVOD CLO, BEZ AKTIVNÍHO ASTRODIM

STOŽÁR AZTECA 10/60,H=10m,Hc=11,5m,D=198,d=60mm
+ VÝLOŽNÍK UD 1/60–1000mm

viz výkr. C2.6

20,19,18 NA BETONOVÉM SOLKU

17,16,15 V ZEMI PŘED VYŠŠÍ STĚNOU

14 V ZEMI
ZA OPLOCENÍM

←
SVÍTIDLA
NA TRIBUNĚ

H=6m
NÁKLOP 10°

H=6m
NÁKLOP 10°

H=6m
NÁKLOP 10°

H=10m
NÁKLOP 15°

H=10m
NÁKLOP 15°

H=10m
NÁKLOP 15°

H=6m
NÁKLOP 10°

20

19


18

17

16

15

14

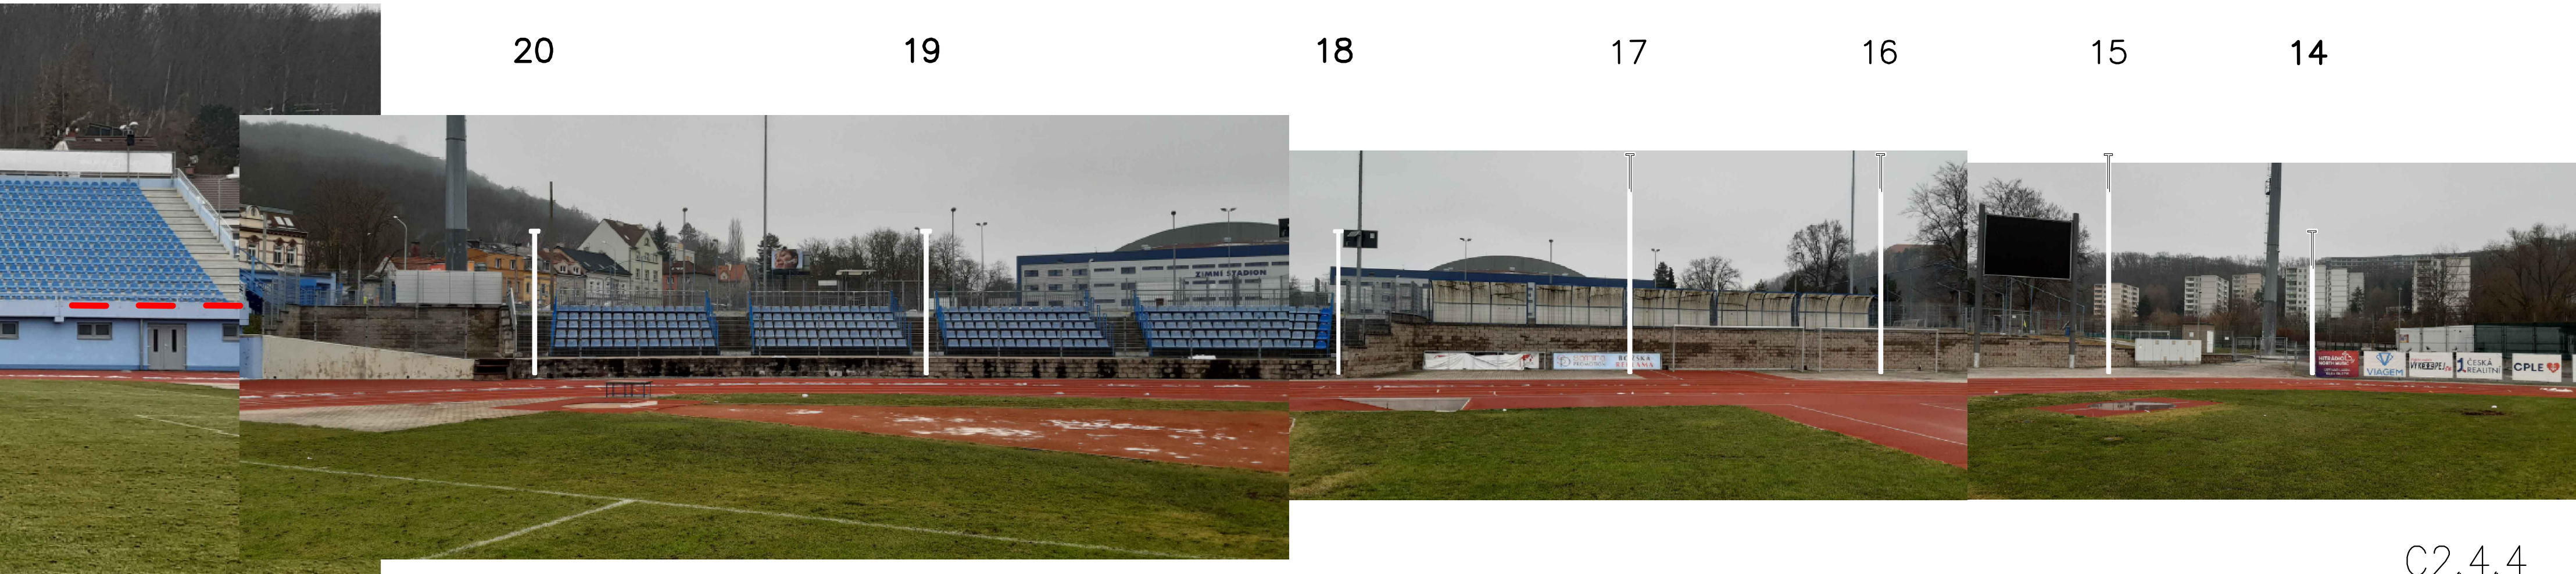

C2.4.4