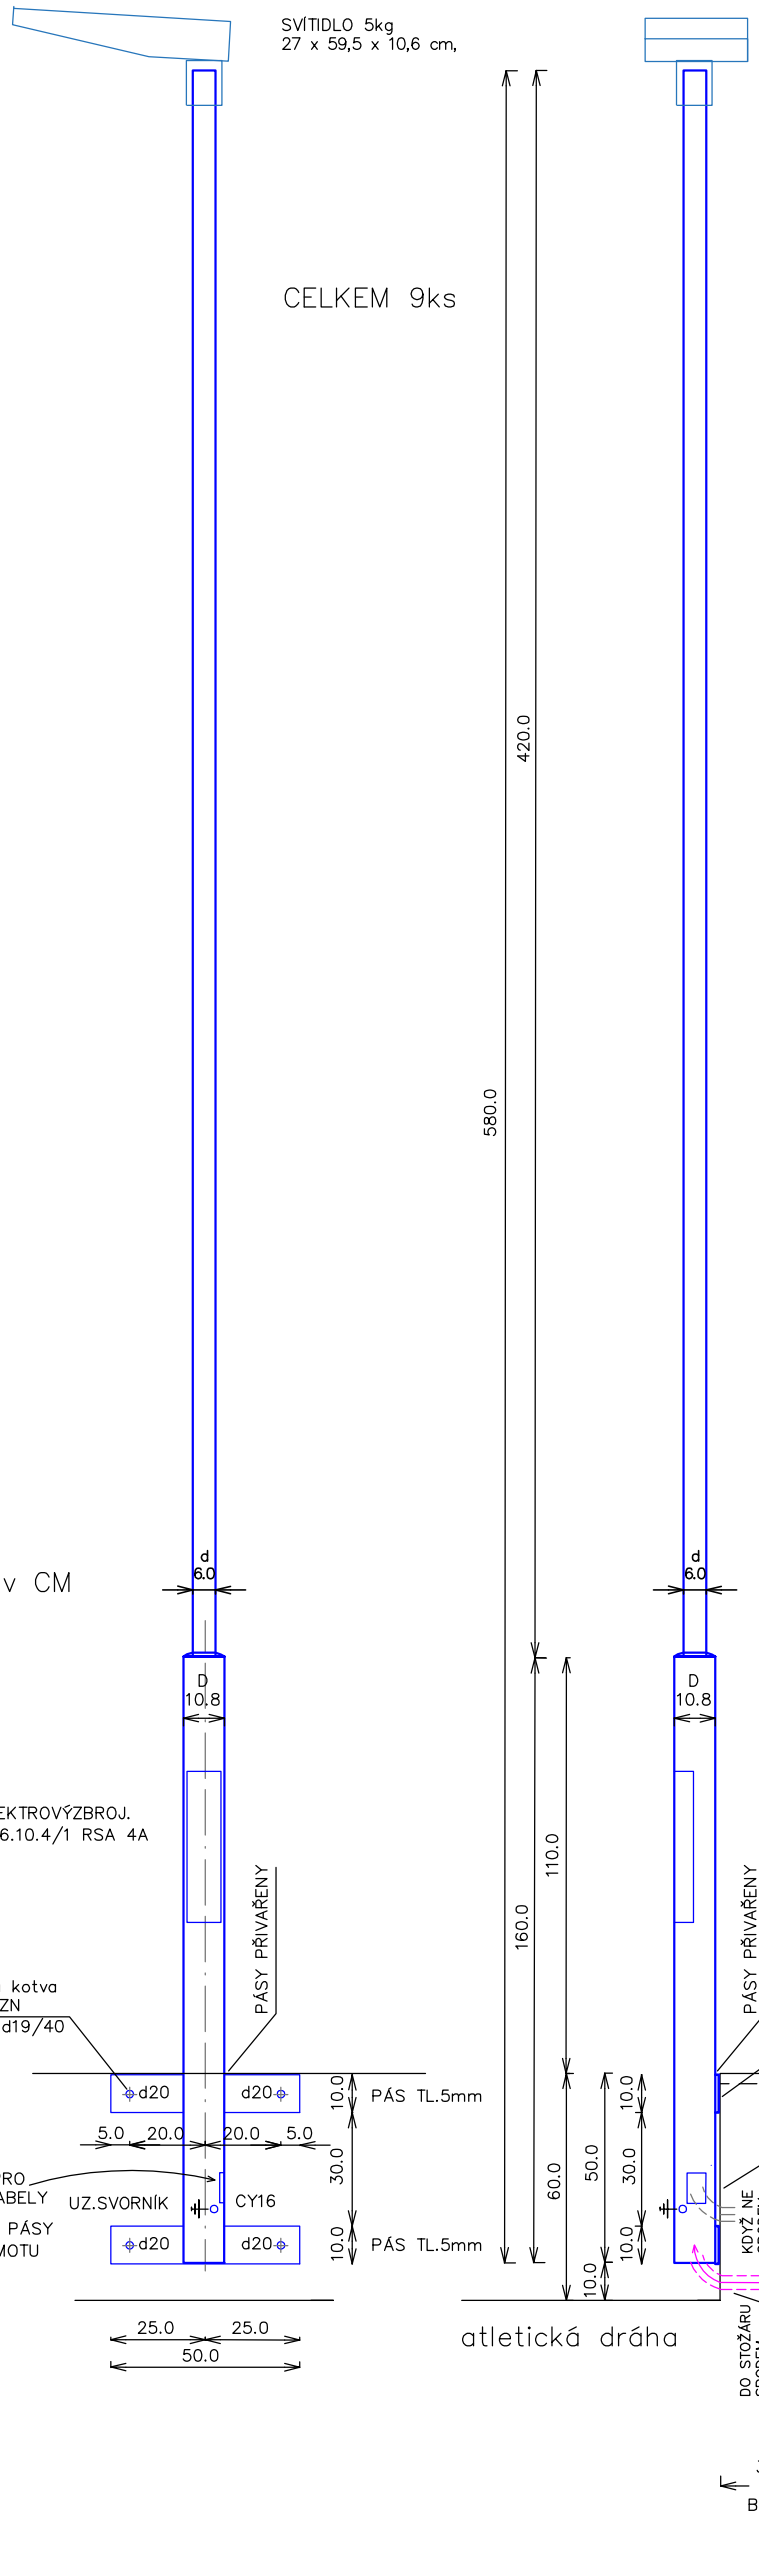

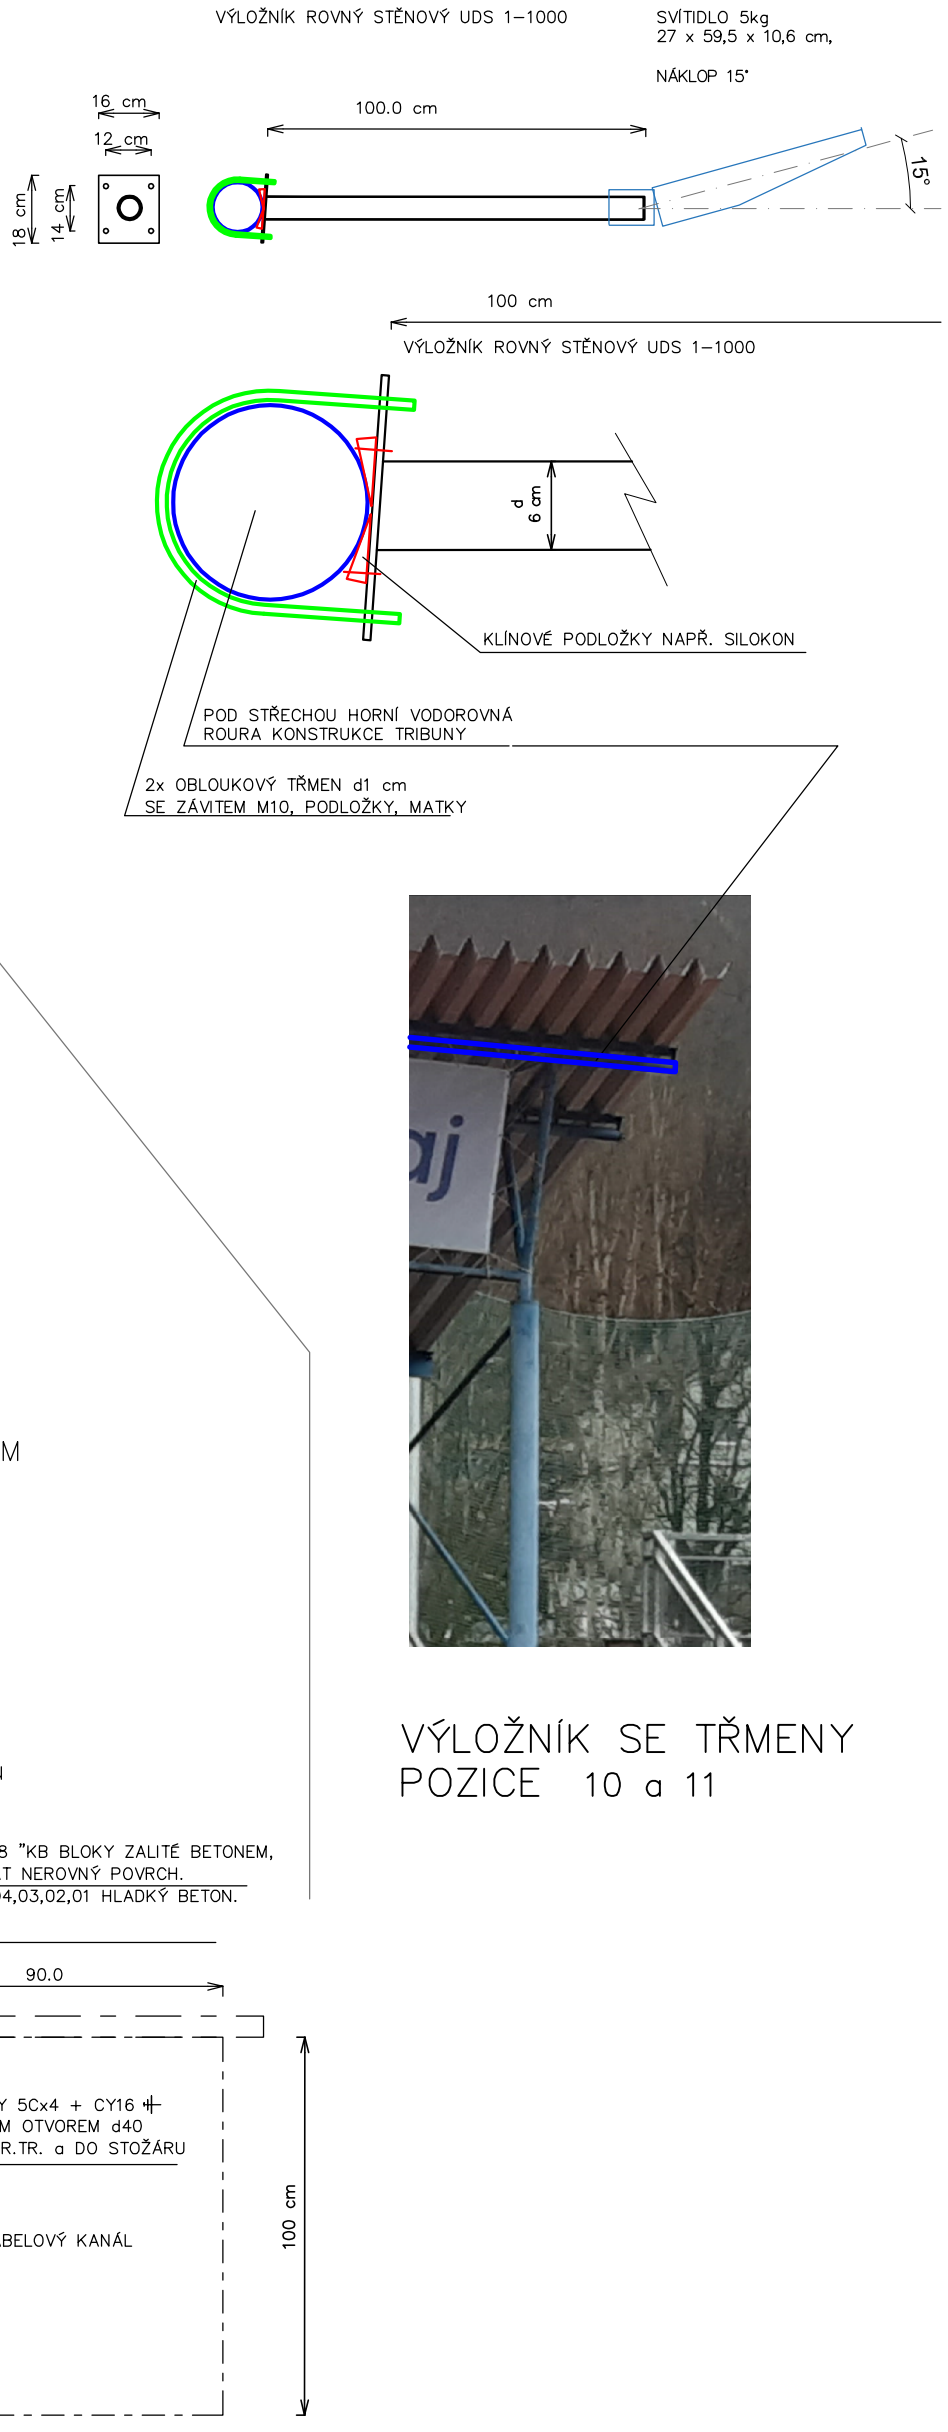

VÝLOŽNÍK SE TŘMENY
POZICE 10 a 11

ŽÁROVĚ ZINKOVANÝ
ATYPICKÝ STOŽÁR NA NÍZKOU ZEĎ ZVENKU M 1:20 CELKEM 9ks

POZICE 01,02,03,04,05,06 a 18,19,20
NA BETONOVÉM SOKLU NA BETONOVÉM
SOKLU z "KB BLOKŮ"

Odpov. proj.: ing.Vlastimil Brabec	ING.VLASTIMIL BRABEC ELEKTROTECHNIKA VILOVÁ ULIČKA 554/13 400 01 ÚSTÍ NAD LABEM
Vypracoval: ing.Vlastimil Brabec	
Kontroloval: ing.Vlastimil Brabec	
Kraj: Ústecký Místo: Ústí nad Labem	
Objednatel: Dopravní podnik města Ústí n/L a.s.	
Akce: **PŘISVĚTLENÍ ATLETICKÉ DRÁHY MĚSTSKÝ STADION ÚSTÍ n/L**	Zn. souboru: C2 Stupeň: projekt Formát: č.zak.: č.paré : Datum: 6/2025 Měřítko: 1:20 č.přílohy: **C.2.6**
Výkres: ATYPICKÝ STOŽÁR v POZICÍCH 01,02,03,04,05,06 a 18,19,20. VÝLOŽNÍK SE TŘMENEM–POZICE 10,11	

DOKUMENTACI LZE UŽÍVAT POUZE VE SMYSLU PŘÍSLUŠNÉ SMLOUVY O DÍLO. KOPÍROVÁNÍ A ROZŠIŘOVÁNÍ POUZE PO PŘEDCHOZÍM SOUHLASU