





DISTANČNÍ PŘÍCHYTKA
ASL 733 44 GALV.POZINK
d=36–44mm, š.16mm
1362780/OBO
OTVOR 6,5/10mm

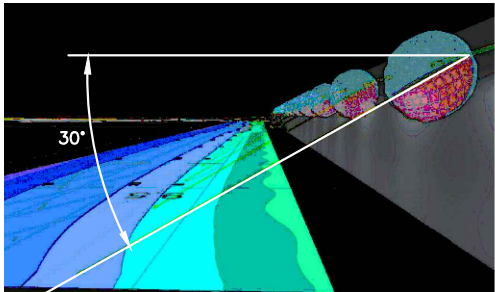

INSTALOVÁNO 12+12+11=35x26w = 910W

PROPOJENÍ KABELM ZE SVÍTIDLA DO SVÍTIDLA. ULOŽENÍ V POZINKOVANÉ TRUBCE S PŘÍCHYTKAMI

NA BETONOVÉ HRANĚ TRIBUN : SVÍTIDLA TYPU AQUA–40–LED 3750lm, 26W, BARVA SVĚTLA 3000K, DÉLKA 2056mm, PRŮMĚR 40mm, SKLOPENÍ 30° OD VODOROVNÉ OSY, ROZTEČ OSOVÁ 3900mm, MEZERA MEZI SVÍTIDLY 1835mm
PRŮCHODKY NA OBOU STRANÁCH PRO d10 – CYKY 3Cx1,5

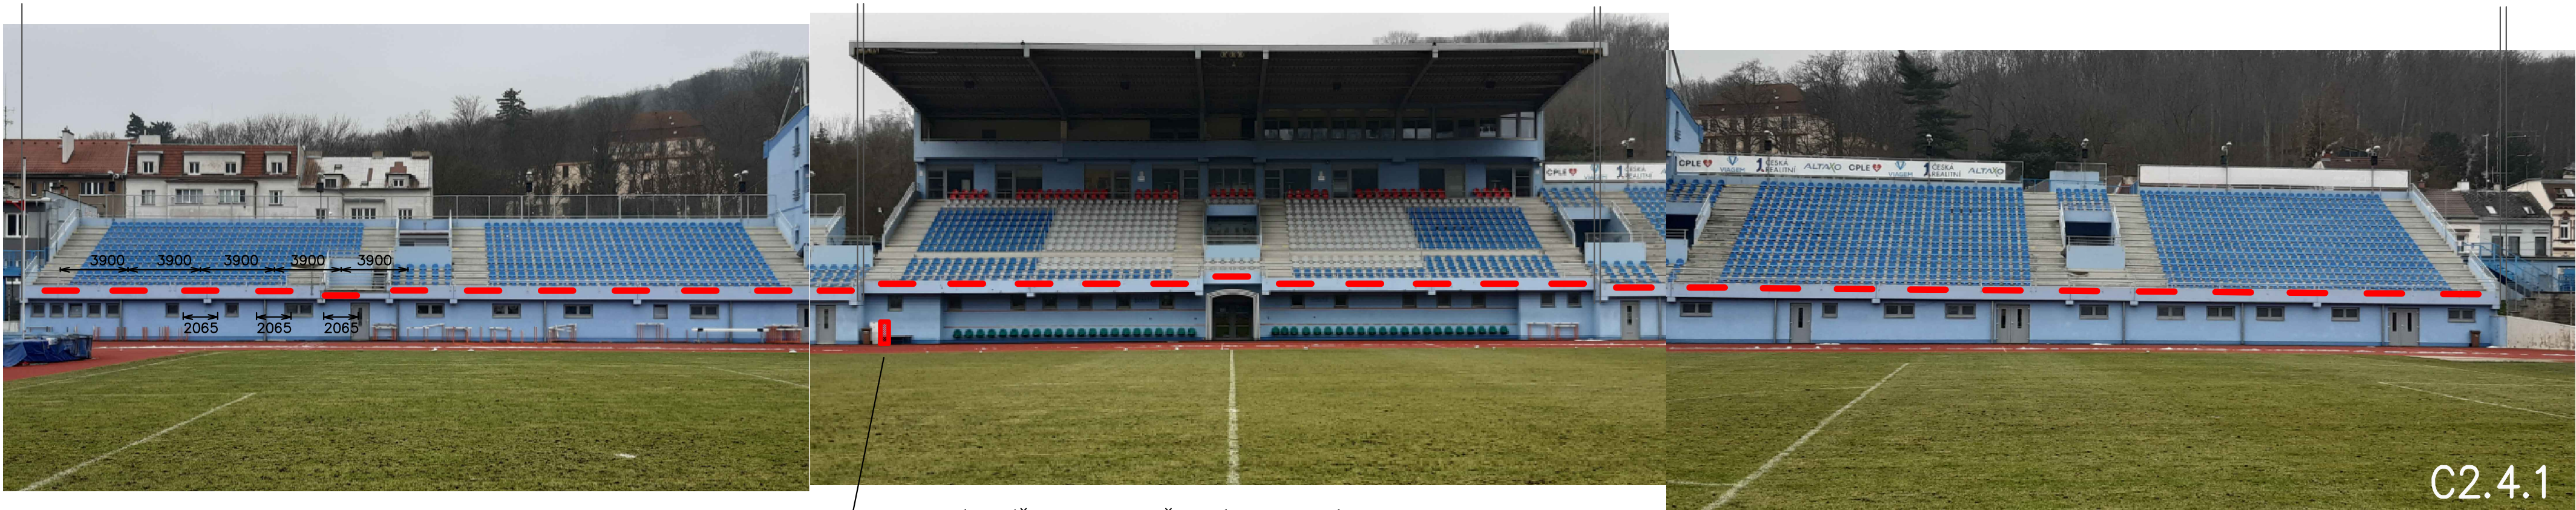

NOVÝ PILÍŘ VEDLE SOUČASNÉHO, SE ZÁMKEM
A VYPÍNAČI OKRUHŮ PŘISVĚTLENÍ ATLETICKÉ DRÁHY

PŘISVĚTLENÍ ATLETICKÉ DRÁHY – LETNÍ STADION v ÚSTÍ NAD LABEM POHLEDY NA TRIBUNY