


POZICE 08+13 STOŽÁR a SVÍTIDLO 6m VÝŠKA

SVÍTIDLA PRE51159_118AK5 PRELED 2G °7000lm 53W,
2700K, IP66, OBVOD CLO, BEZ AKTIVNÍHO ASTRODIM

POZICE 09,12 STOŽÁR
a SVÍTIDLO 7m VÝŠKA.
POZICE 10,11 NA KONSTRUKCI

SVÍTIDLA PRE51158_118AK5 PRELED 2G °11500lm 87W,
2700K, IP66, OBVOD CLO, BEZ AKTIVNÍHO ASTRODIM

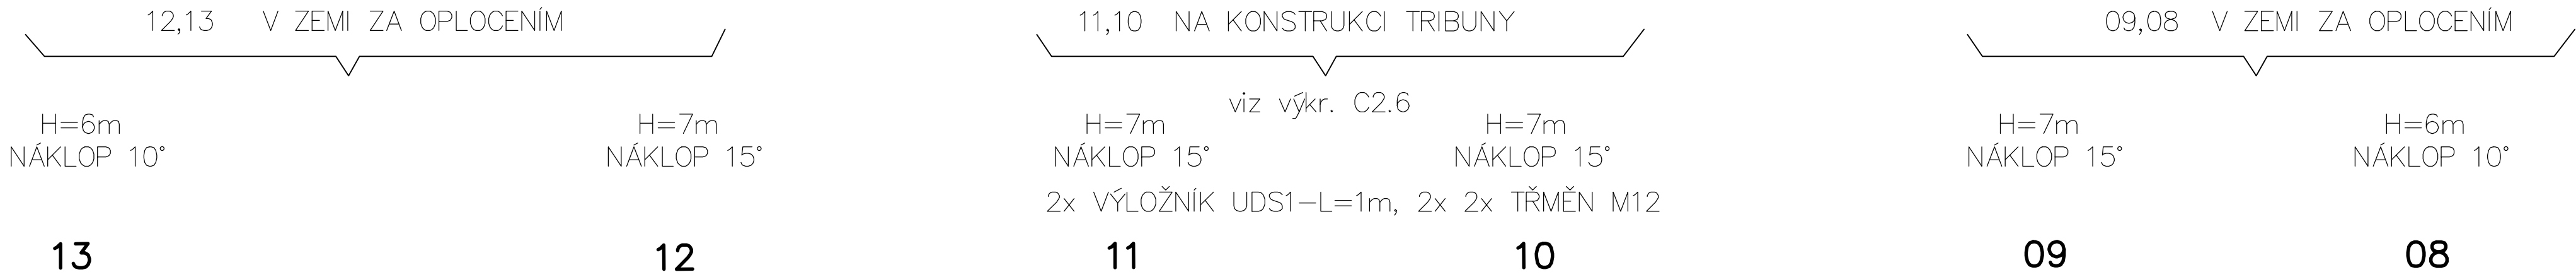

C2.4.3