



POHLED JIŽNÍ

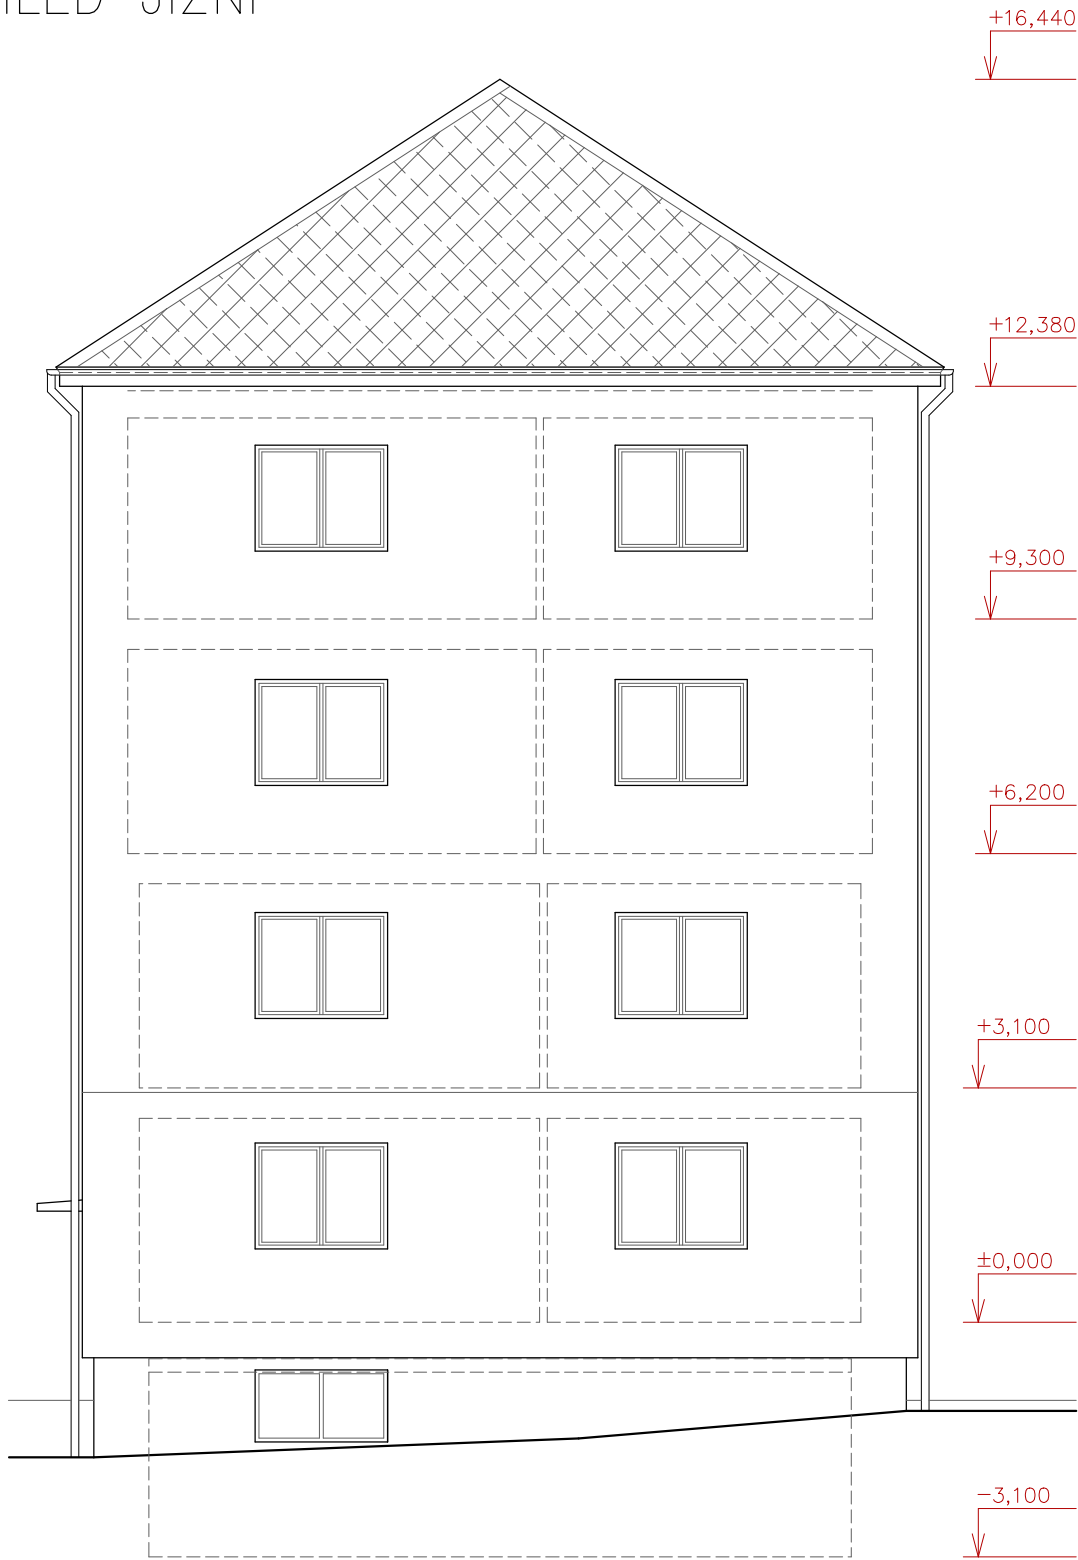

POHLED SEVERNÍ

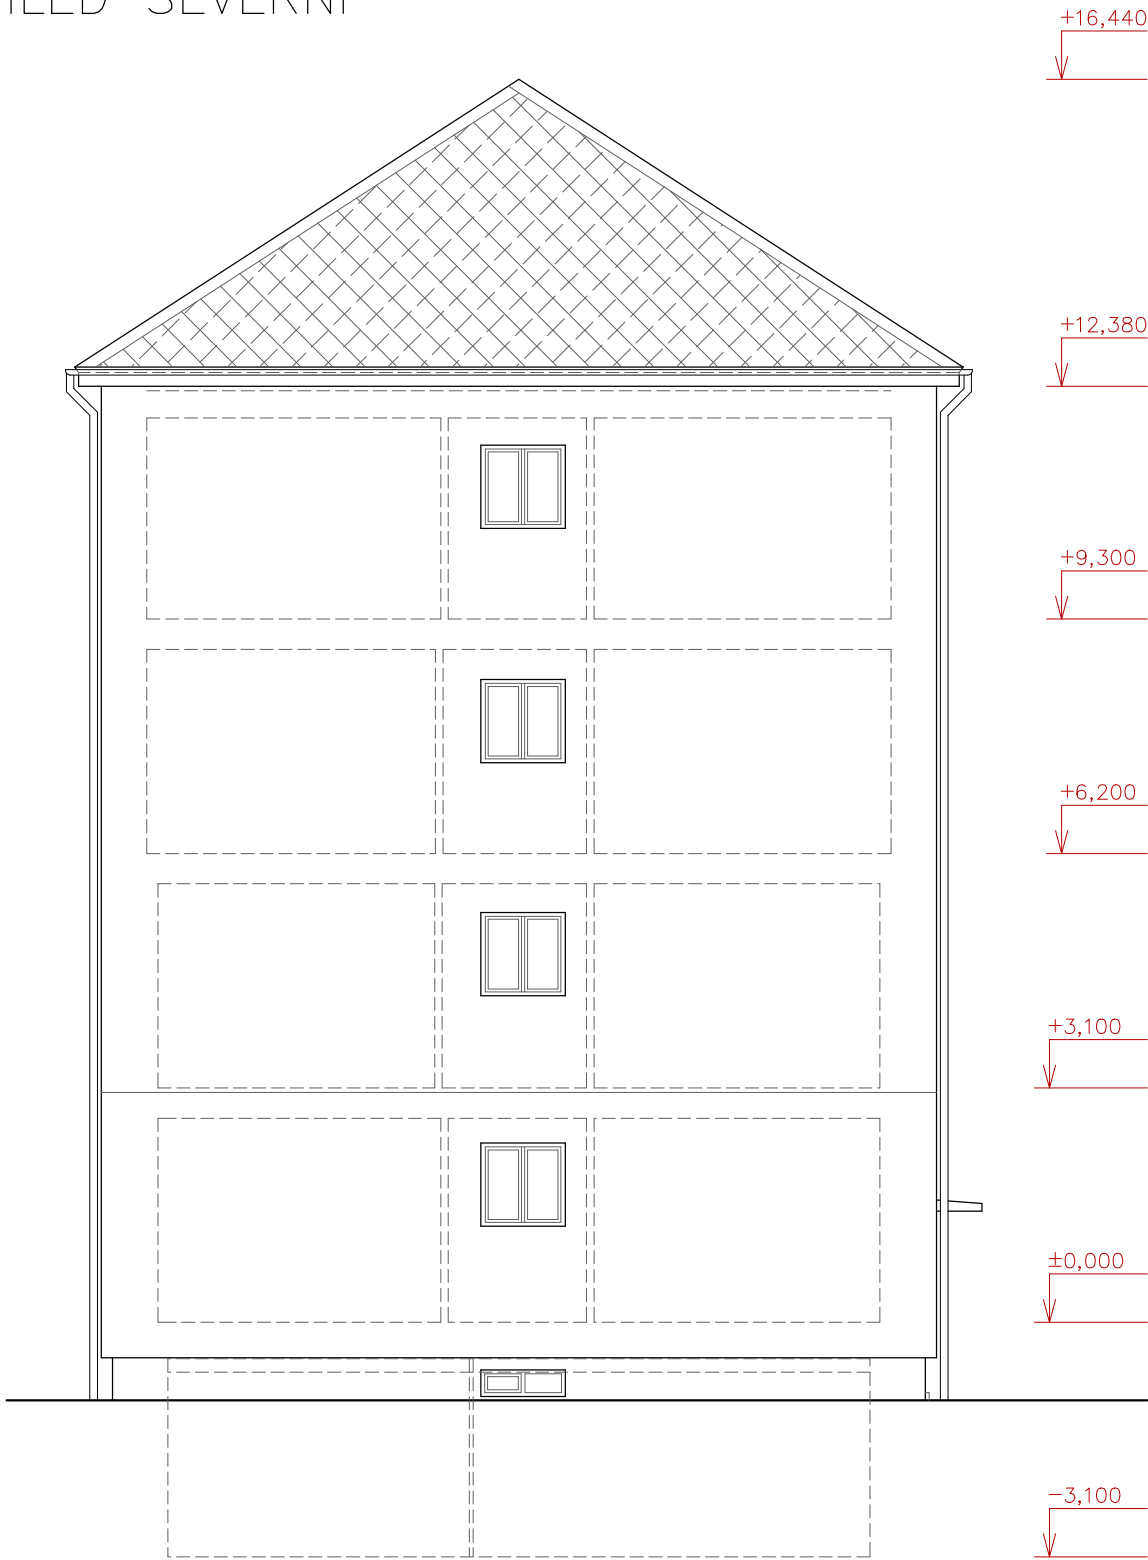

VYPRACOVAL: ING. M. KUBÍK		ZODP. PROJEKTANT: ING. M. KUBÍK		PROJEKČNÍ ATELIÉR ING. MIROSLAV KUBÍK Malá Veleň 88, 40502 DĚČÍN II IČ: 13335758, TEL. 602410465	
KRAJ: ÚSTECKÝ		OBEC: ÚSTÍ NAD LABEM			
INVESTOR: Statutární město Ústí nad Labem, Velká Hradební 2336/8, 40001 Ústí n. L.					
OBJEKT K BYDLENÍ, U Jeslí 2194/16, k.ú. ÚSTÍ NAD LABEM				FORMÁT: 2x A4	
				DATUM: 08/2025	
				ÚČEL: STÁVAJÍCÍ STAV	
				Č. ZAK.: 255/25	
				Č. KOPIE:	
Č. VÝKRESU: 9					
POHLED SEVERNÍ A JÍŽNÍ					