



Původní stav - Dveře D09

2. NP

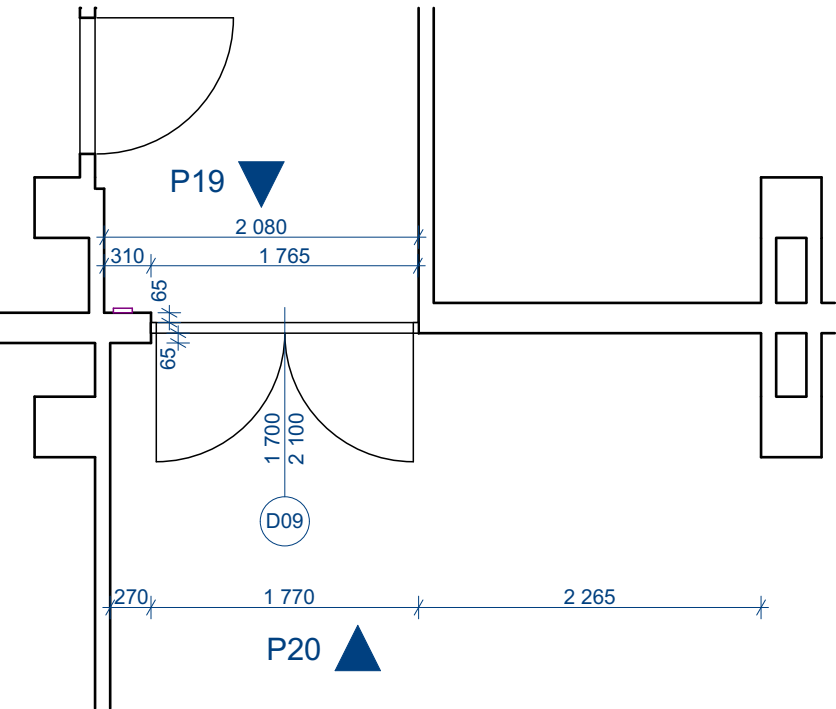


D09 2.NP 1:50


Legenda:
— požární hlásič
— el. vedení

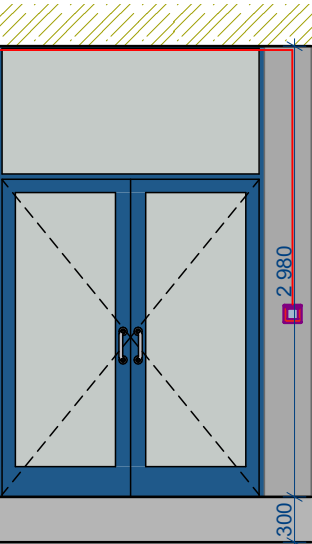


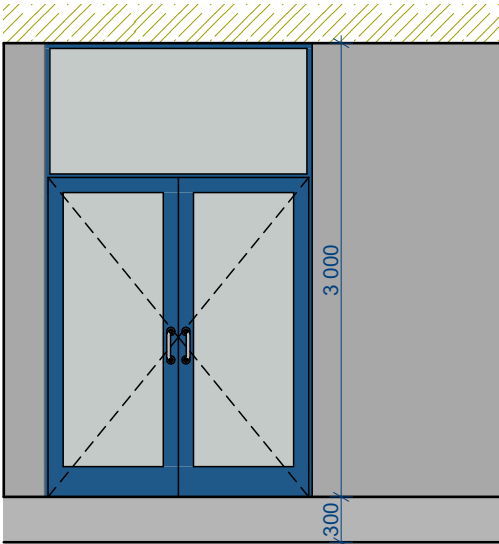

P19 Pohled Dveře D09 1:50

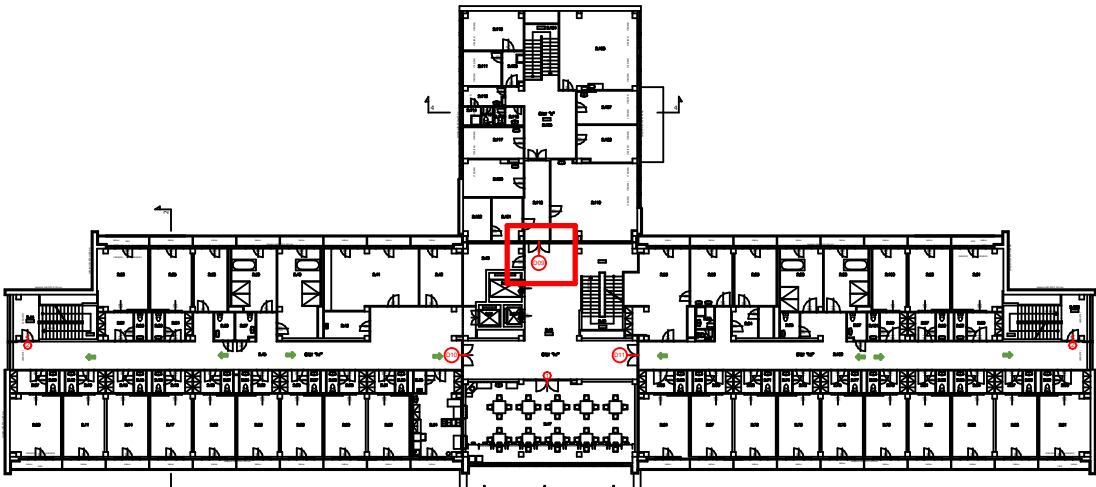

P20 Pohled Dveře D09 1:50

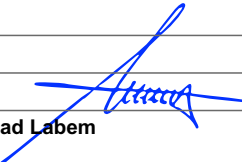

ved. ateliéru	Petr Andrejkovič			PRO-DESIGN 2013	
zodp. projektant	Petr Andrejkovič				
vypracoval	Petr Andrejkovič				
investor	Statutární město Ústí nad Labem Velká Hradební 2336/8 400 01 Ústí nad Labem				
místo	k.ú. Ústí nad Labem				
kraj	Ústecký	Petr Andrejkovič projektová a inženýrská činnost Masarykova 3502/93b, 400 01 Ústí nad Labem info@pd13.cz, tel. +420 731 459 016			
stupeň	DSP	Výměna chodbových dveří, DS Severní Terasa V Klidu 3133/12		čkait	
datum	04/25				
č. zakázky	2503				
		Vzorový výkres - původní stav		měřítko 1:50	č. výkresu D.1.1.11