



1. PP

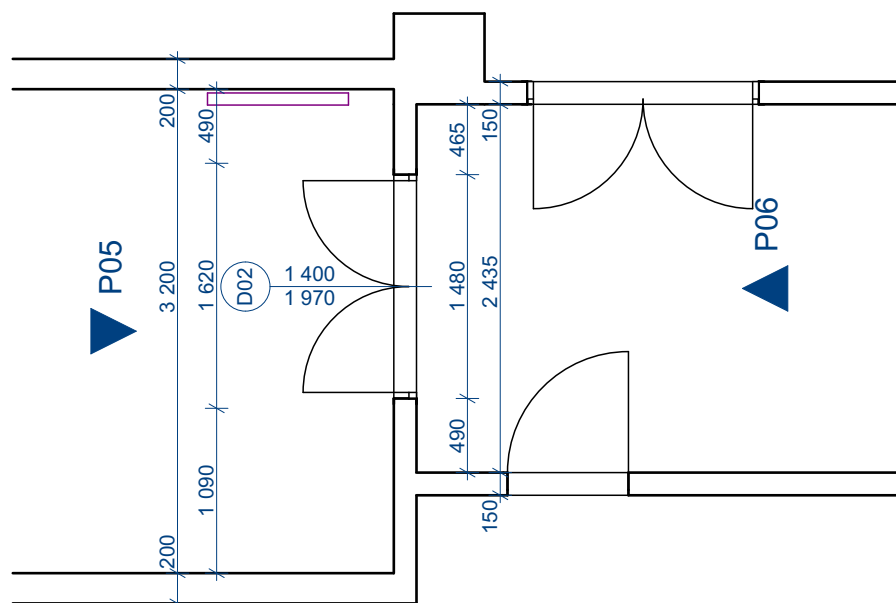


D02 1.PP 1:50

Legenda:

- | | |
|---|------------|
|  | el. vedení |
|  | TZB vedení |
|  | topení |

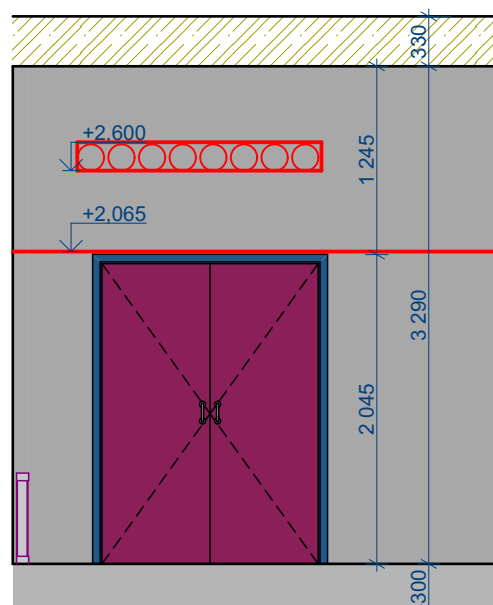

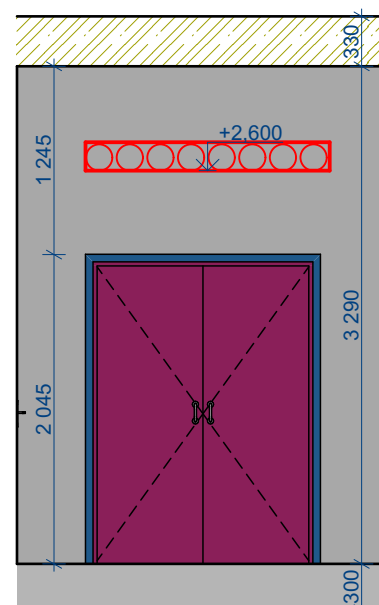

P05 Pohled Dveře D02 1:50



P06 Pohled Dveře D02 1:50



| | | |
|------------------|---|---|
| ved. ateliéru | Petr Andrejkovič |  PRO-DESIGN 2013 |
| zodp. projektant | Petr Andrejkovič | |
| vypracoval | Petr Andrejkovič | |
| investor | Statutární město Ústí nad Labem Velká Hradební 2336/8 400 01 Ústí nad Labem | |
| místo | k.ú. Ústí nad Labem | |
| kraj | Ústecký | Petr Andrejkovič projektová a inženýrská činnost Masarykova 3502/93b, 400 01 Ústí nad Labem info@pd13.cz, tel. +420 731 459 016 |

| | | | |
|---|---|-----------------|-----------------------|
| stupeň DSP | Výměna chodbových dveří, DS Severní Terasa V Klidu 3133/12 | čkait | |
| datum 04/25 | | | |
| č. zakázky 2503 | | | |
|  | Vzorový výkres - původní stav | měřítko 1:50 | č. výkresu D.1.1.4 |