Původní stav - Dveře D08

1. NP

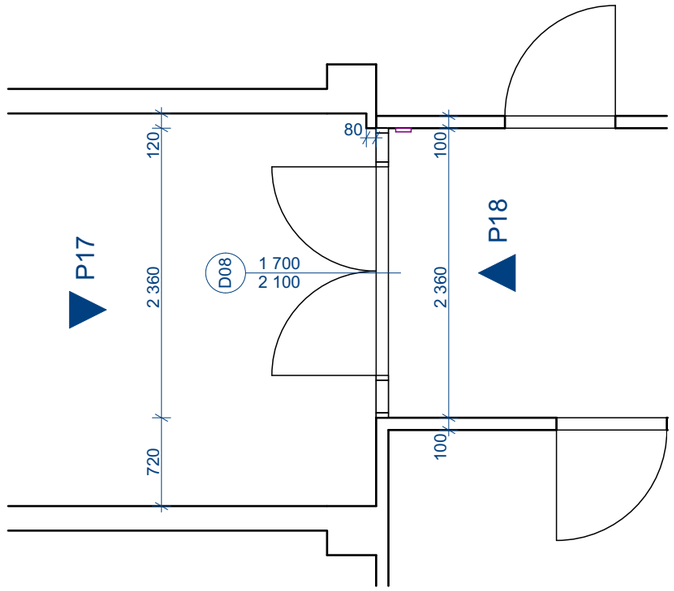

D08 1.NP 1:50

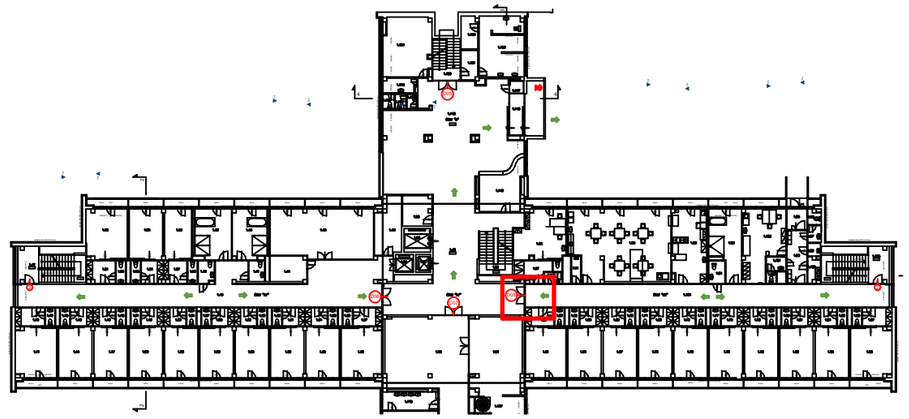

Legenda:

požární hlásič

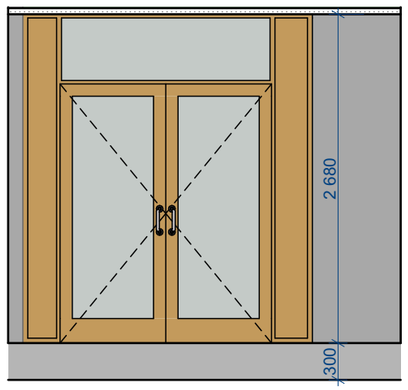

P17 Pohled Dveře D08 1:50

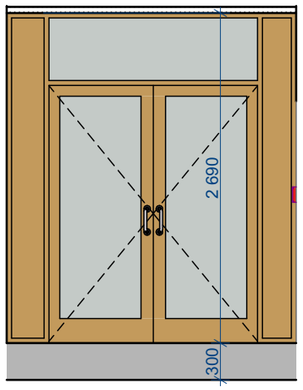

P18 Pohled Dveře D08 1:50

ved. ateliéru	Petr Andrejkovič
zodp. projektant	Petr Andrejkovič
vypracoval	Petr Andrejkovič
investor	Statutární město Ústí nad Labem Velká Hradební 2336/8 400 01 Ústí nad Labem
místo	k.ú. Ústí nad Labem
kraj	Ústecký

PRO-DESIGN 2013
Petr Andrejkovič
projektová a inženýrská činnost
Masarykova 3502/93b, 400 01 Ústí nad Labem
info@pd13.cz, tel. +420 731 459 016

stupeň	DSP
datum	04/25
č. zakázky	2503

Výměna chodbových dveří, DS Severní Terasa V Klidu 3133/12

čkait

Vzorový výkres - původní stav

měřítko 1:50

č. výkresu D.1.1.10