



Původní stav - Dveře D13

3. NP

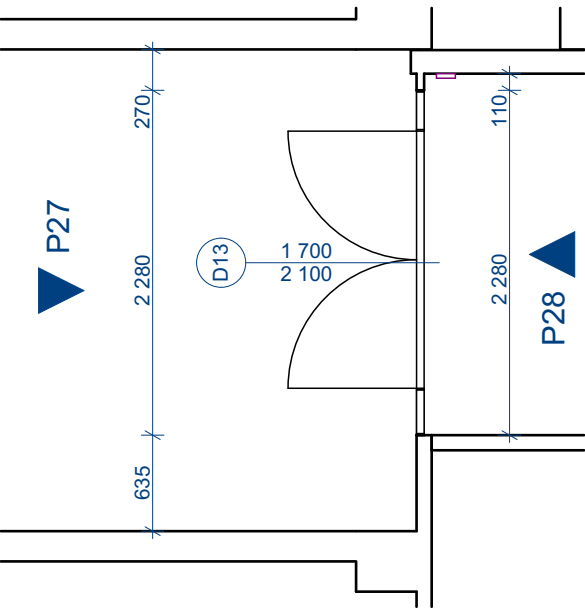


D13 3.NP 1:50


Legenda:
□ požární hlásič

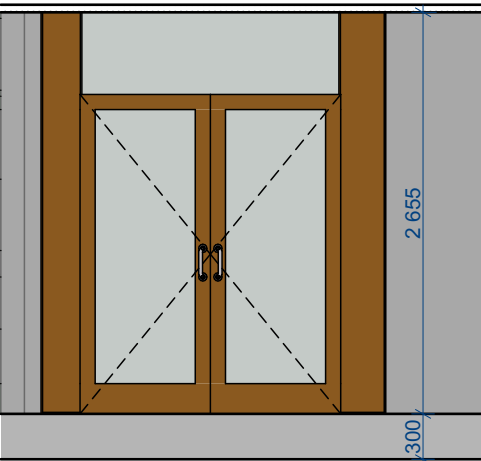


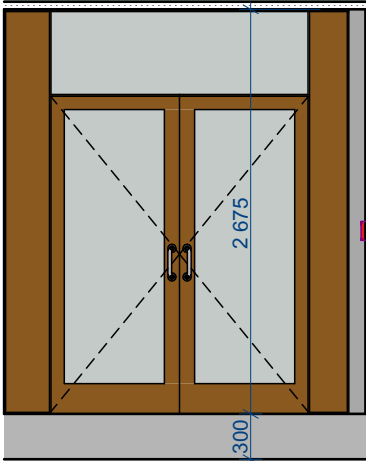

P27 Pohled Dveře D13 1:50

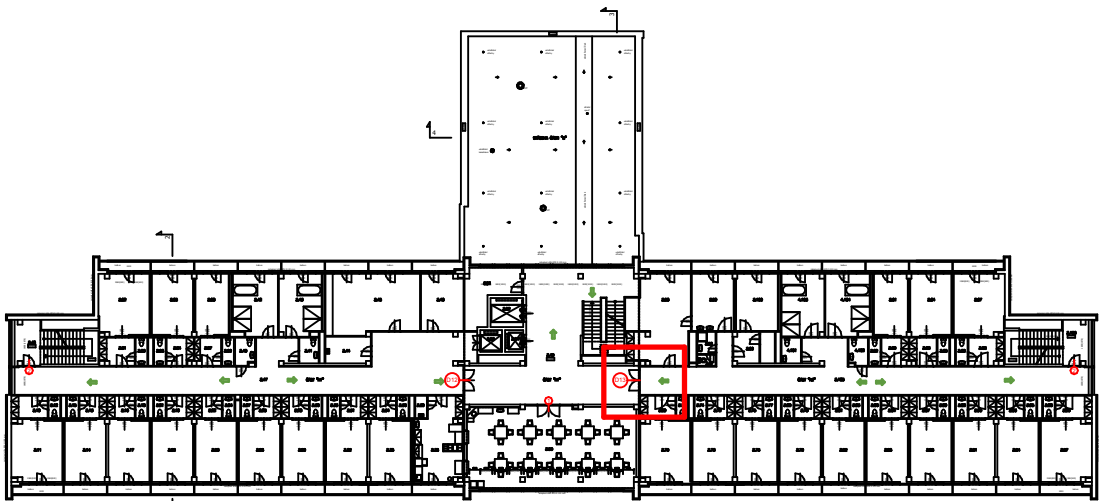

P28 Pohled Dveře D13 1:50

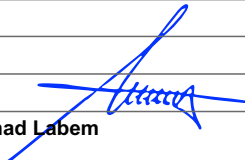

ved. ateliéru	Petr Andrejkovič			PRO-DESIGN 2013	Petr Andrejkovič projektová a inženýrská činnost Masarykova 3502/93b, 400 01 Ústí nad Labem info@pd13.cz, tel. +420 731 459 016	
zodp. projektant	Petr Andrejkovič					
vypracoval	Petr Andrejkovič					
investor	Statutární město Ústí nad Labem Velká Hradební 2336/8 400 01 Ústí nad Labem					
místo	k.ú. Ústí nad Labem					
kraj	Ústecký					
stupeň	DSP	Výměna chodbových dveří, DS Severní Terasa V Klidu 3133/12			čkait	
datum	04/25					
č. zakázky	2503					
		Vzorový výkres - původní stav			měřítko 1:50	č. výkresu D.1.1.15