


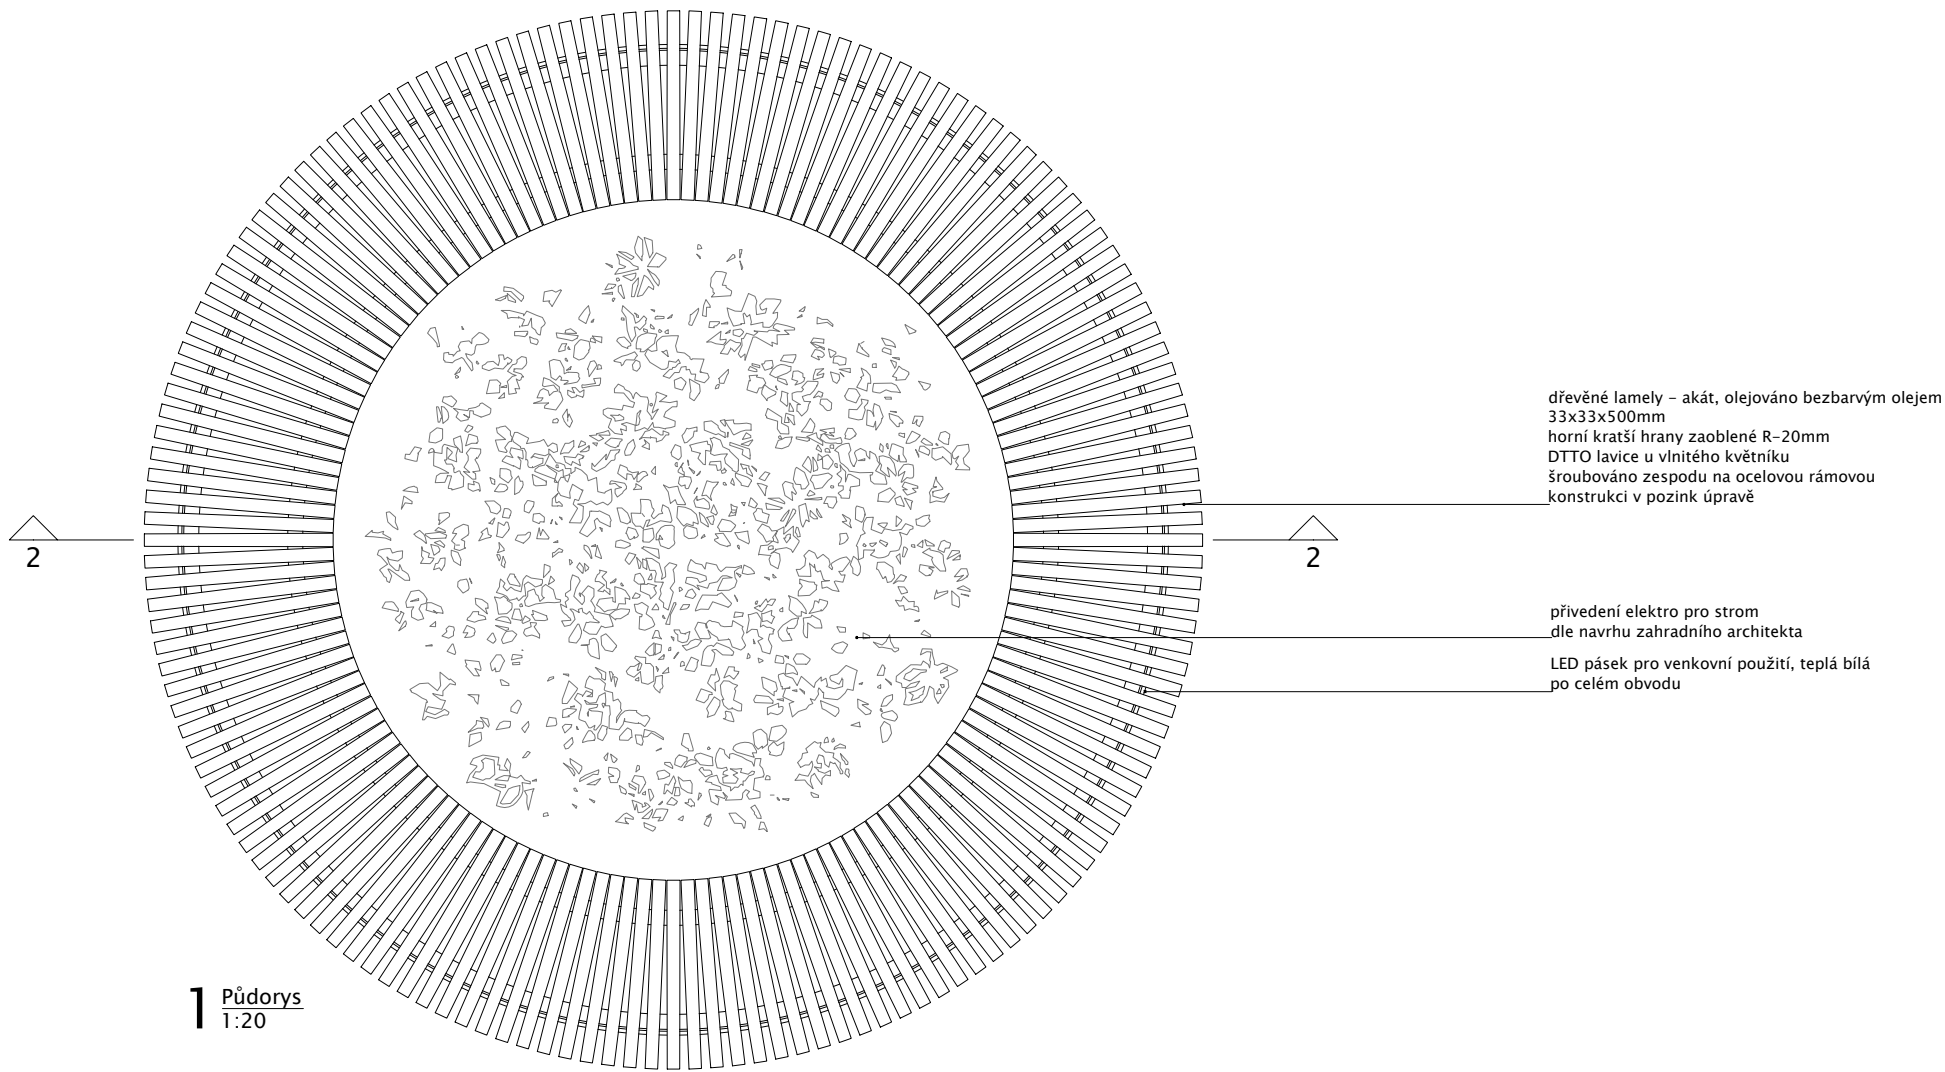

SKLADBA SUBSTRÁTU

- Mulč, tl. 5 cm
štěrk (fr. 8/16 mm)
- Růstový substrát, tl. 100 cm
- Strukturální substrát, tl. 30 cm

SKLADBA STĚNY KVĚTNÍKU

- Ocelový plech tl. 10mm
povrchová úprava pozink, povrch M nebo F
bezbarvý lak satén, bez viditelných vrutů
- Betonová tvárnice
- Tepelná izolace XPS tl. 3cm
- Nopová fólie
nopy směrem z květináče
- Netkaná geotextilie
z polypropylenu (PP), gramáž 300-500 g/m²,
vysoce propustná, vhodná pro drenážní aplikace

POZNÁMKA:
VEŠKERÁ NÁSLEDNÁ PROJEKTOVÁ DOKUMENTACE BUDE PŘEDLOŽENA
KE SCHVÁLENÍ KAM ÚSTÍ NAD LABEM
VEŠKERÉ NÁSLEDNÉ VYBRANÉ PRVKY BUDOU VYVZOROVÁNY A
PŘEDLOŽENY KE SCHVÁLENÍ KAM ÚSTÍ NAD LABEM

PROJEKT:
ÚPRAVA POVRCHŮ OD LABE
KONCEPCE ÚPRAV DLAŽBY, MOBILIÁŘE, TECH. INFRASTRUKTURY
ulice Revoluční - Malá Hradební, 400 01 Ústí nad Labem

INVESTOR: STATUTÁRNÍ MĚSTO ÚSTÍ NAD LABEM

VYPRACOVAL: KAM ÚSTÍ NAD LABEM

VÝKRES:

DETAILY
návrh

STUPEŇ: STUDIE

ČÁST: ARCHITEKTONICKO STAVEBNÍ

DATUM: 07/2025

MĚŘITKO: 1:20

FORMÁT: 1 x A3

PARÉ Č.:

ČÍSLO VÝKRESU:

D.A.104

