
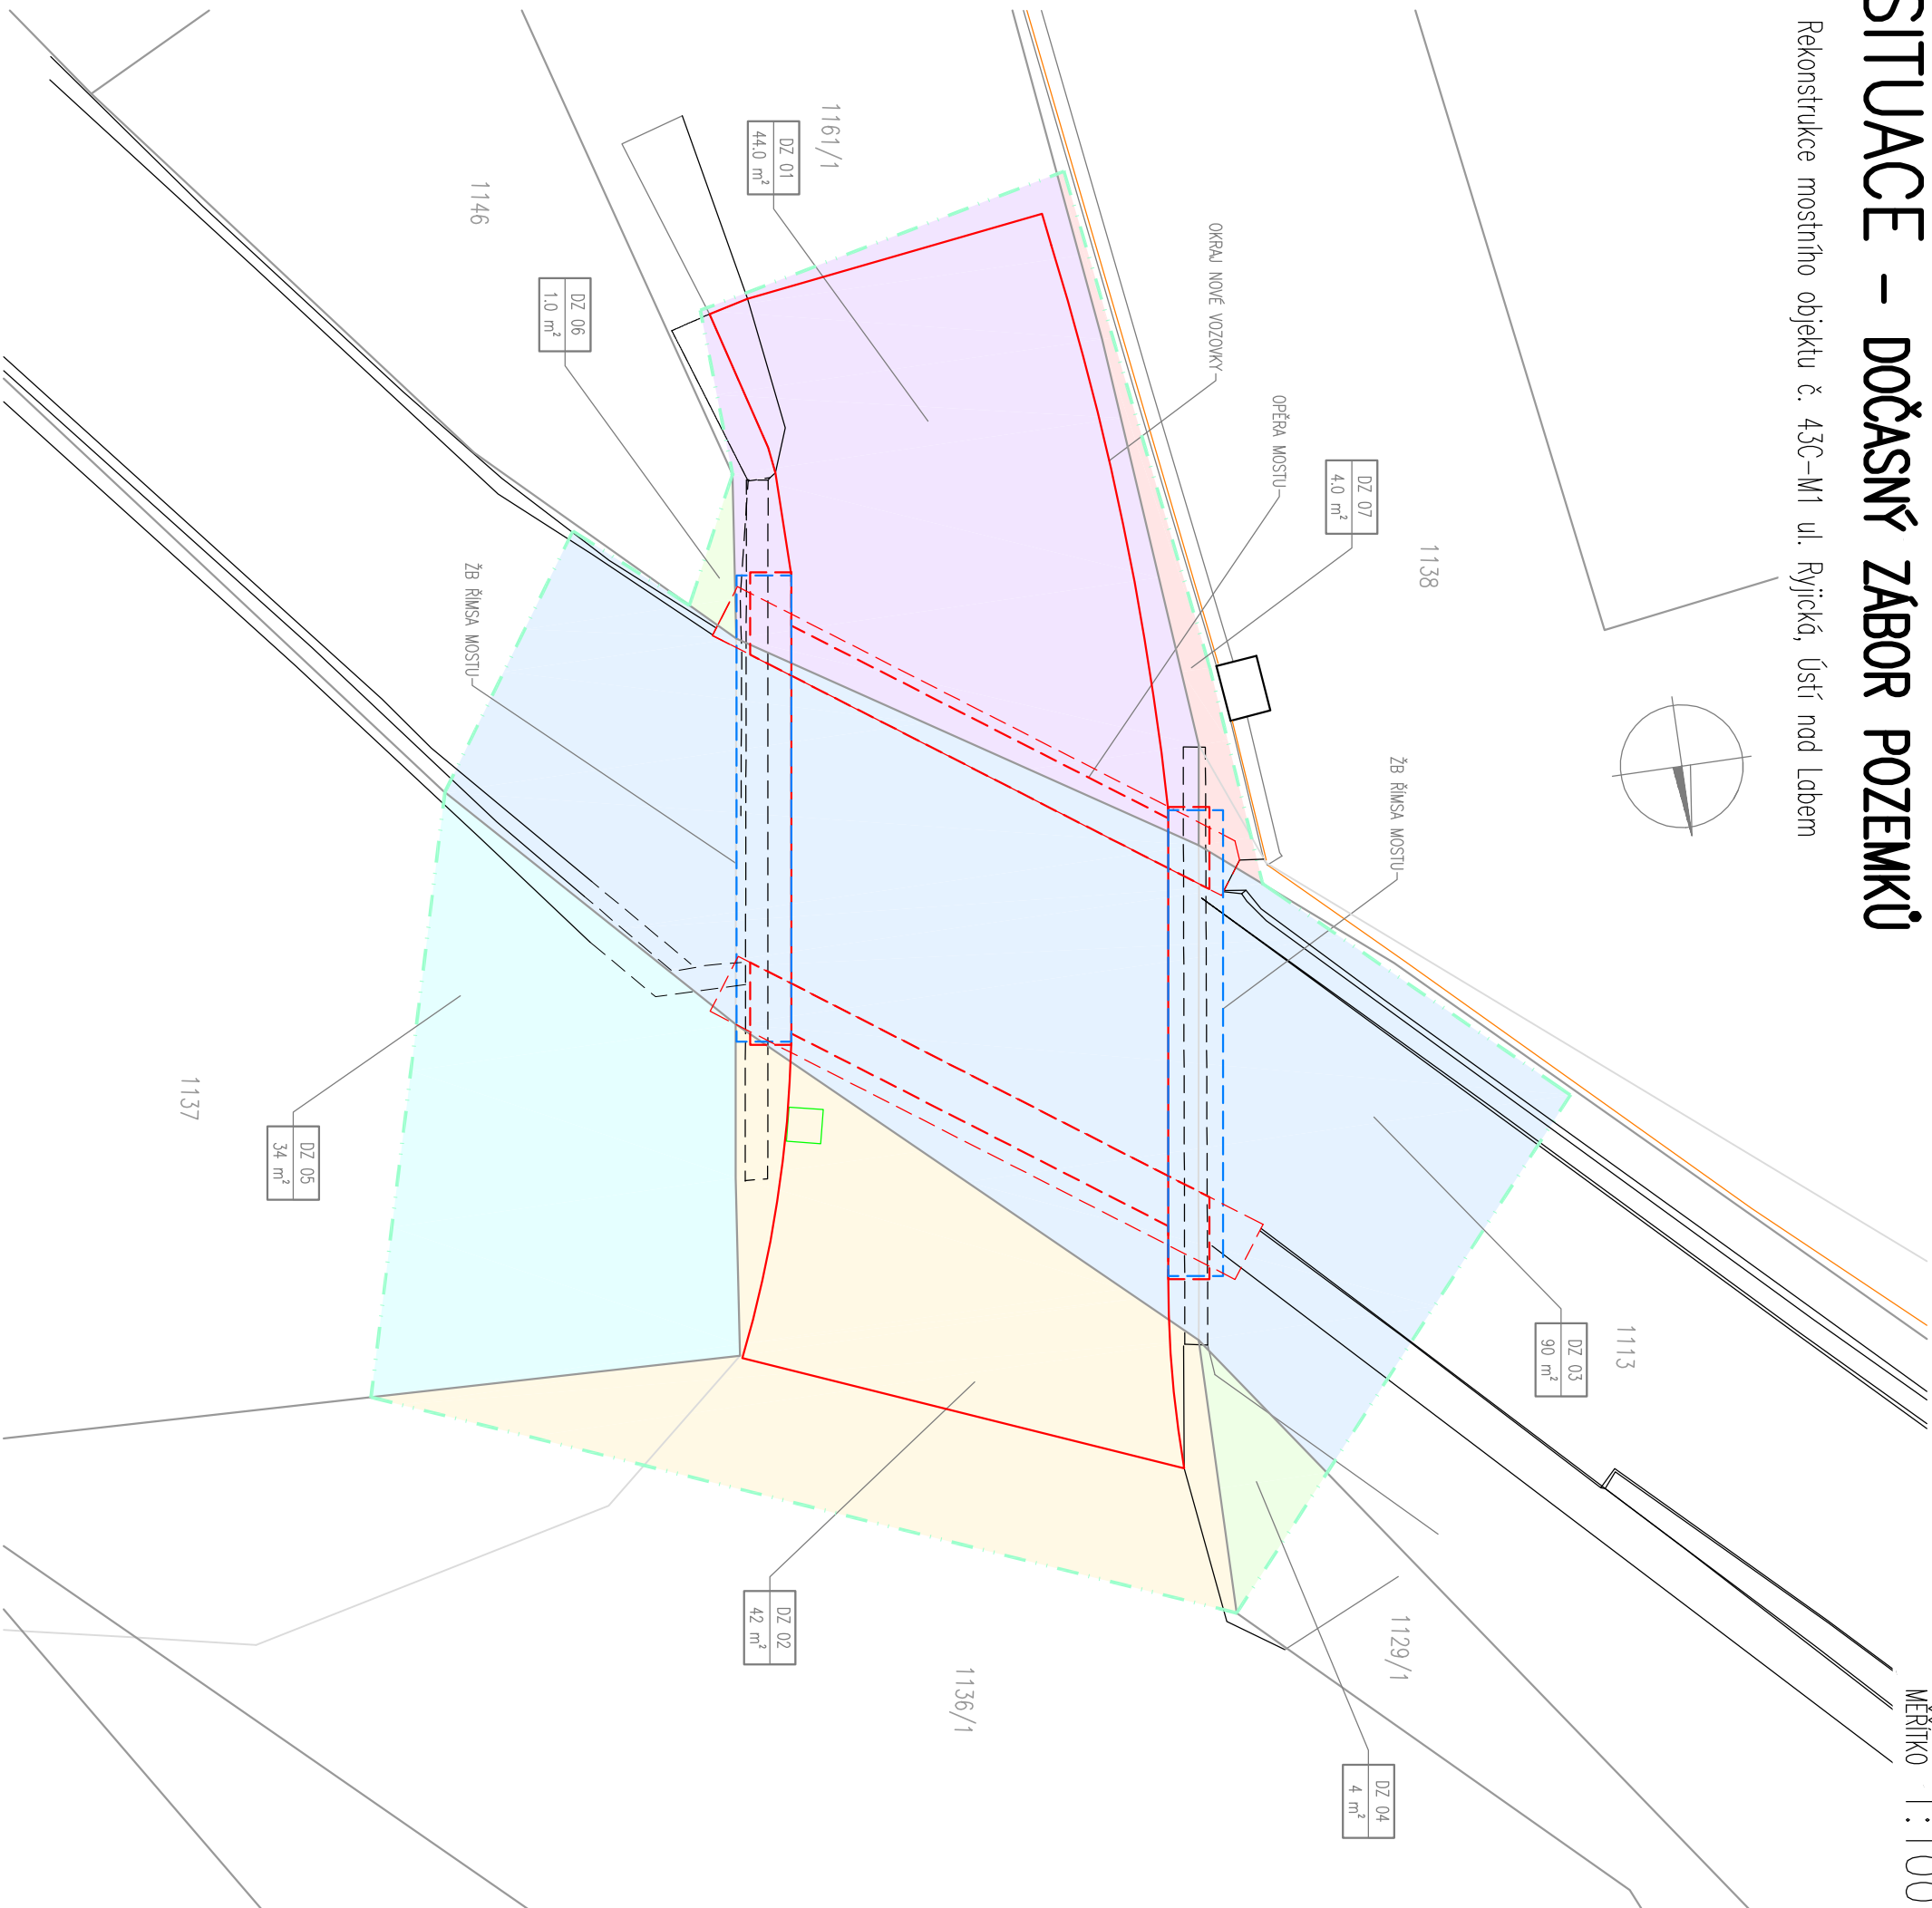


SITUACE - DOČASNÝ ZÁBOR POZEMKŮ

Rekonstrukce mostního objektu č. 43C-M1 ul. Ryjická, Ústí nad Labem

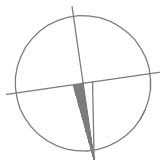

- | | |
|--|---|
| | DOPOLNĚ ZABÝVÁ POZEMKŮ: |
| | - D201 – p.č. 1161 / Studánka město Ústí nad Labem (44 m ²) |
| | - D202 – p.č. 1136 / Studánka město Ústí Nad Labem (42 m ²) |
| | - D203 – p.č. 1113 Provost Ohle s.p. (90 m ²) |
| | - D204 – p.č. 1129 / Studánka město Ústí nad Labem (4 m ²) |
| | - D205 – p.č. 1137 Studánka město Ústí nad Labem (34 m ²) |
| | - D206 – p.č. 1146 Hala Věston (1 m ²) |
| | - D207 – p.č. 1138 SAM Scheyna úřr. a Scheynové Renta (4 m ²) |