



PŘÍČNÝ A PODÉLNÉ ŘEZY

Rekonstrukce mostního objektu č. 43C-M1 ul. Ryjcká, ústí nad Labem

ŘEZ B-B

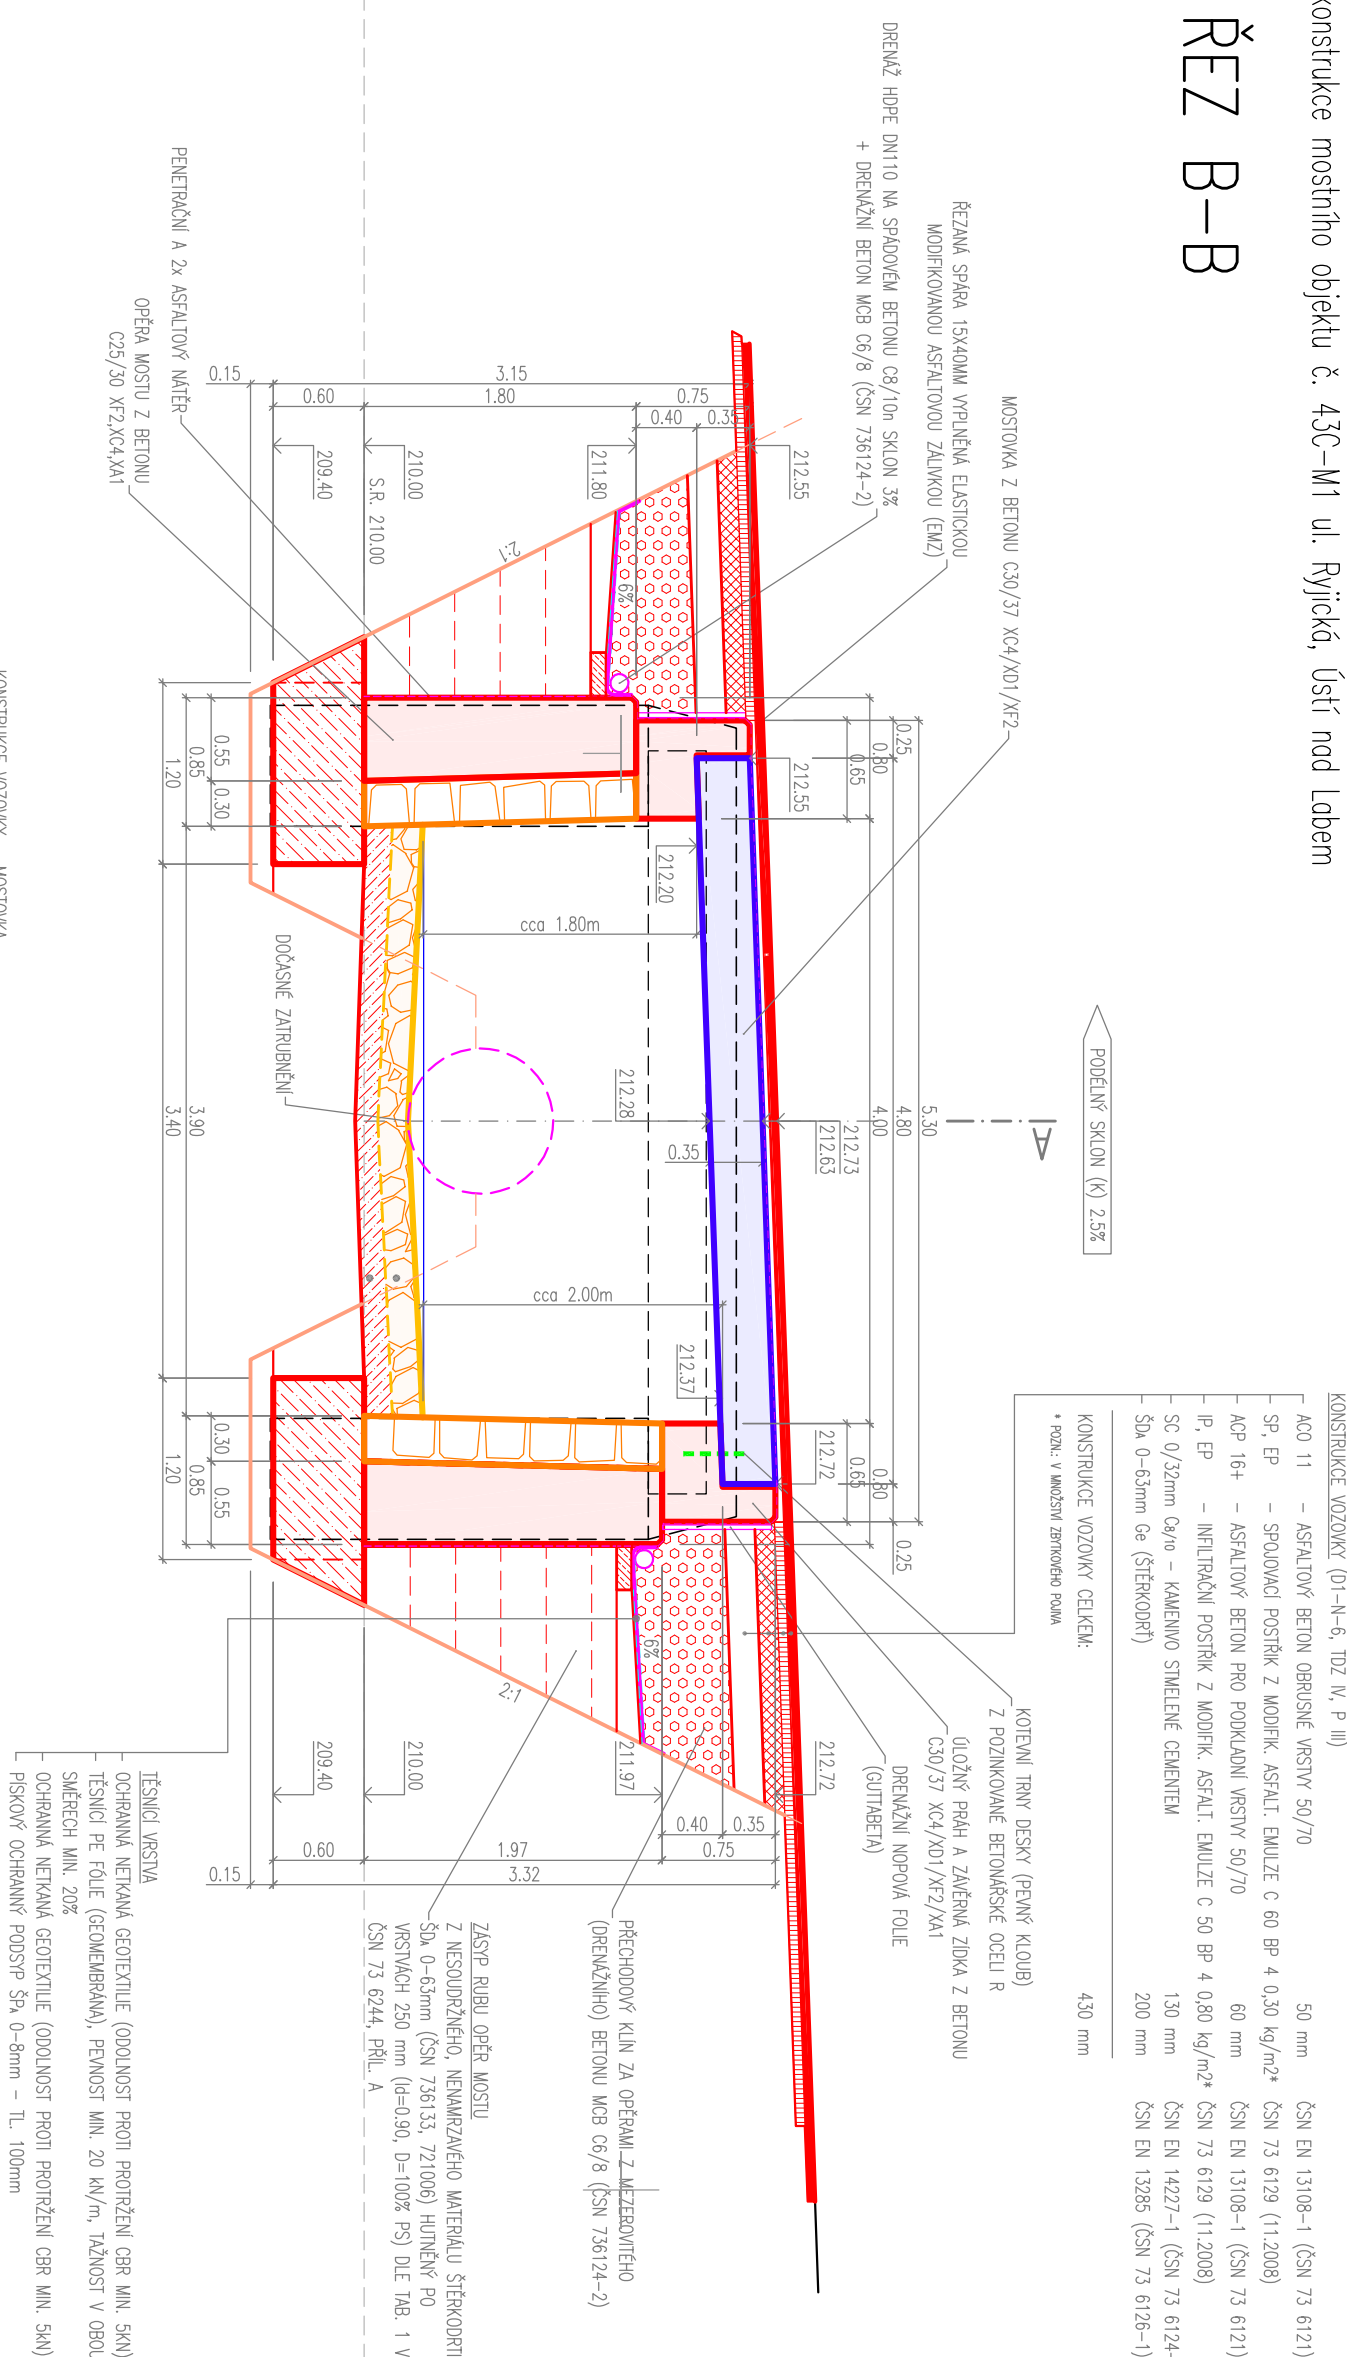

ŘEZ C-C

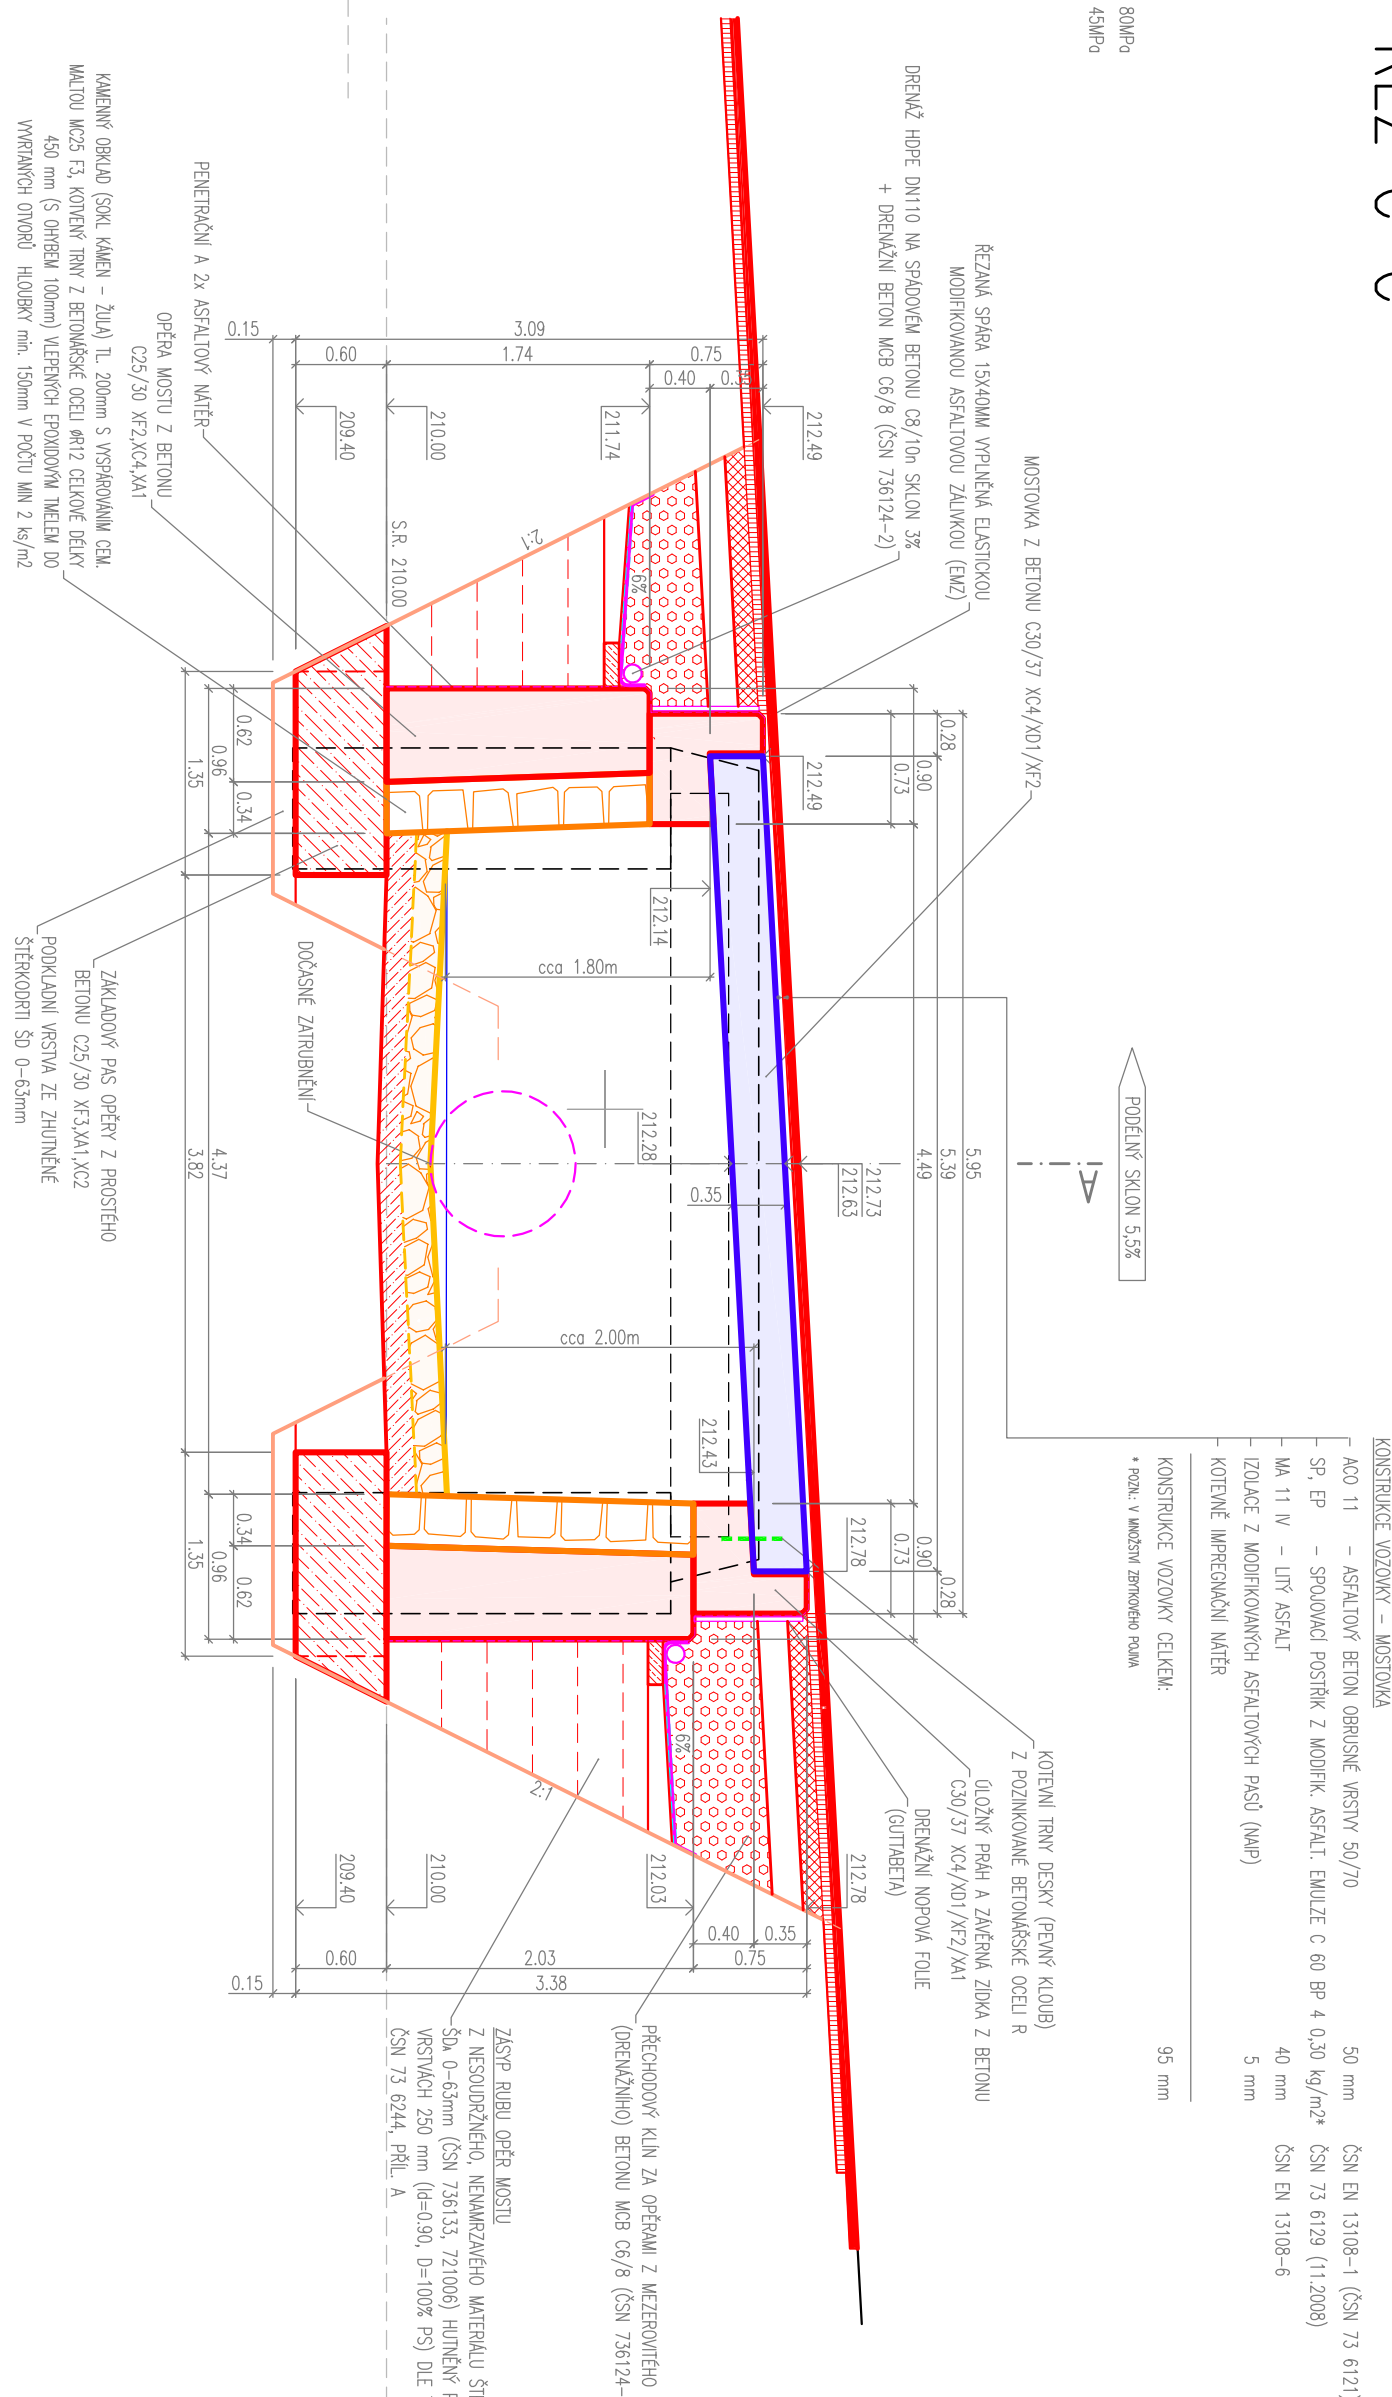


AZ CONSULT, spol. s r.o.

číslo zakázky.....21/243

Výrobek uvolněn k použití

Datum.....③

ŘEZ A-A

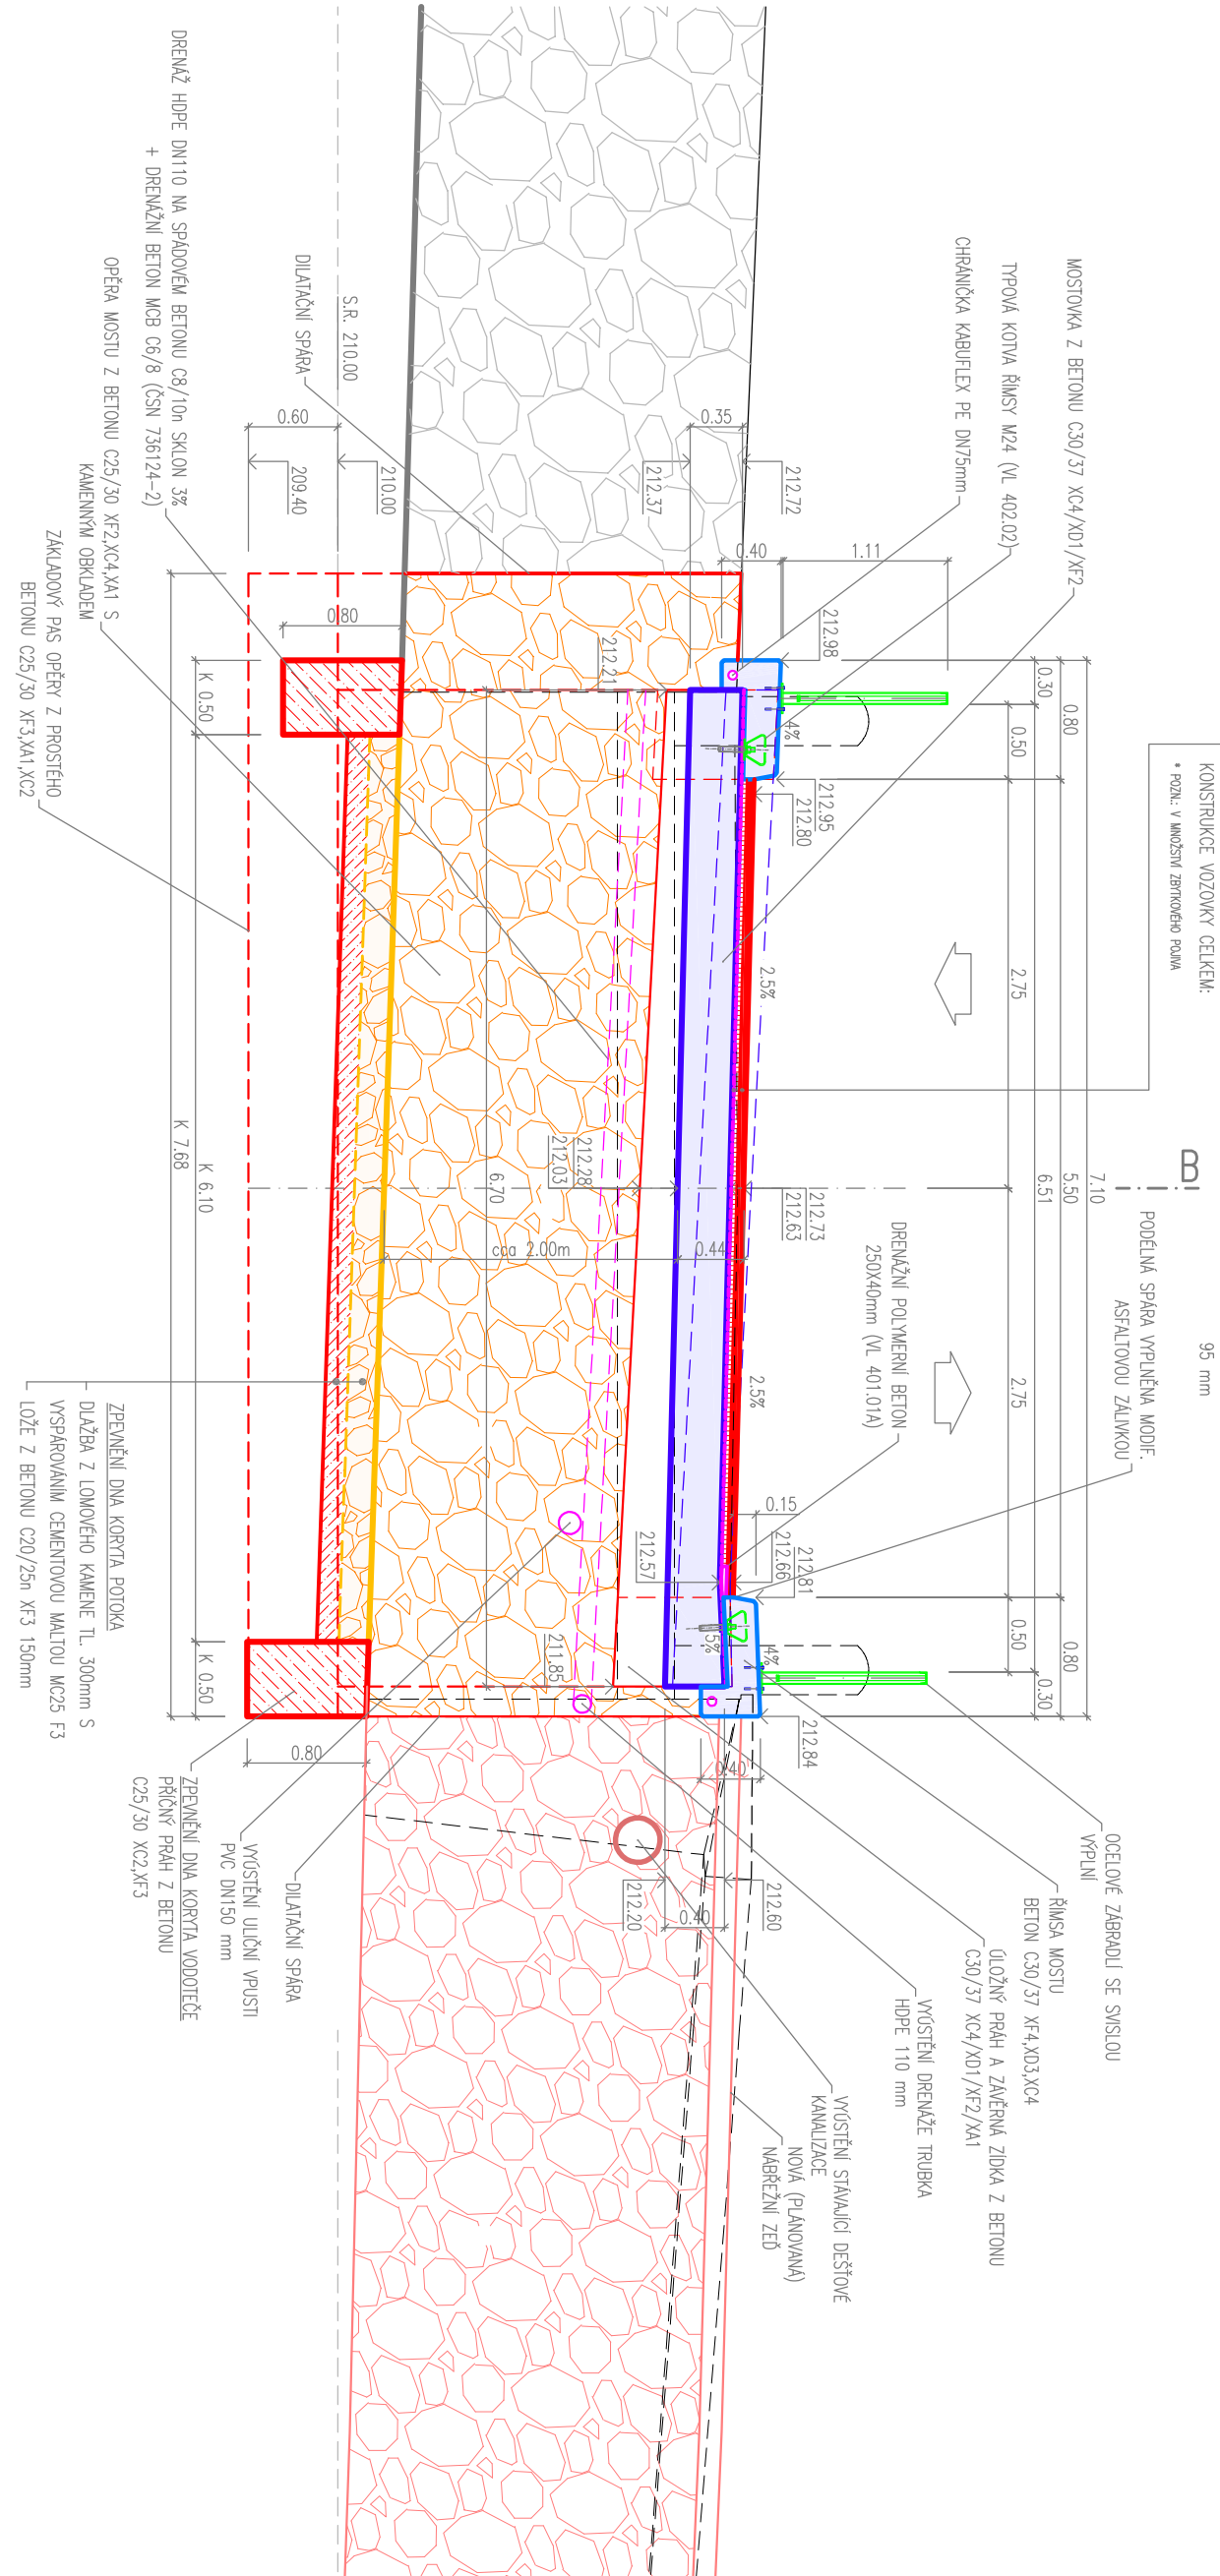

Osoba, ktorá vypracovala:	Ing. Martin Jabčinka
Kompetencia:	Ing. Martin Komárček
Kompetencia:	Daniela Dorinsová, DIS
Miesto:	Ústí nad Labem – Veštenice
Doplnenie:	Statutárni mesto Ústí nad Labem
Miesto:	
Rekonštrukce mostniho objektu č. 43C-M1 ul. Ryjcká, Ústí nad Labem	
Príloha:	
PRÍLOHA A PODÉLNÉ REZY	
DOKUMENTÁCIA K ÚLOHE POZEM. STAVBY PRÍLOHA II. STAVBY O DLO. KOPÍROVANÍ A ROZŠIŘOVANÍ POZEM. PR. PRECHODNÝ SOUHLASÍ AŽ COMEII. SPOL. S. R.O.	