


# SITUACE - TRVALÝ ZÁBOR POZEMKŮ

Rekonstrukce mostního objektu č. 43C-M1 ul. Ryjcká, ústí nad Labem

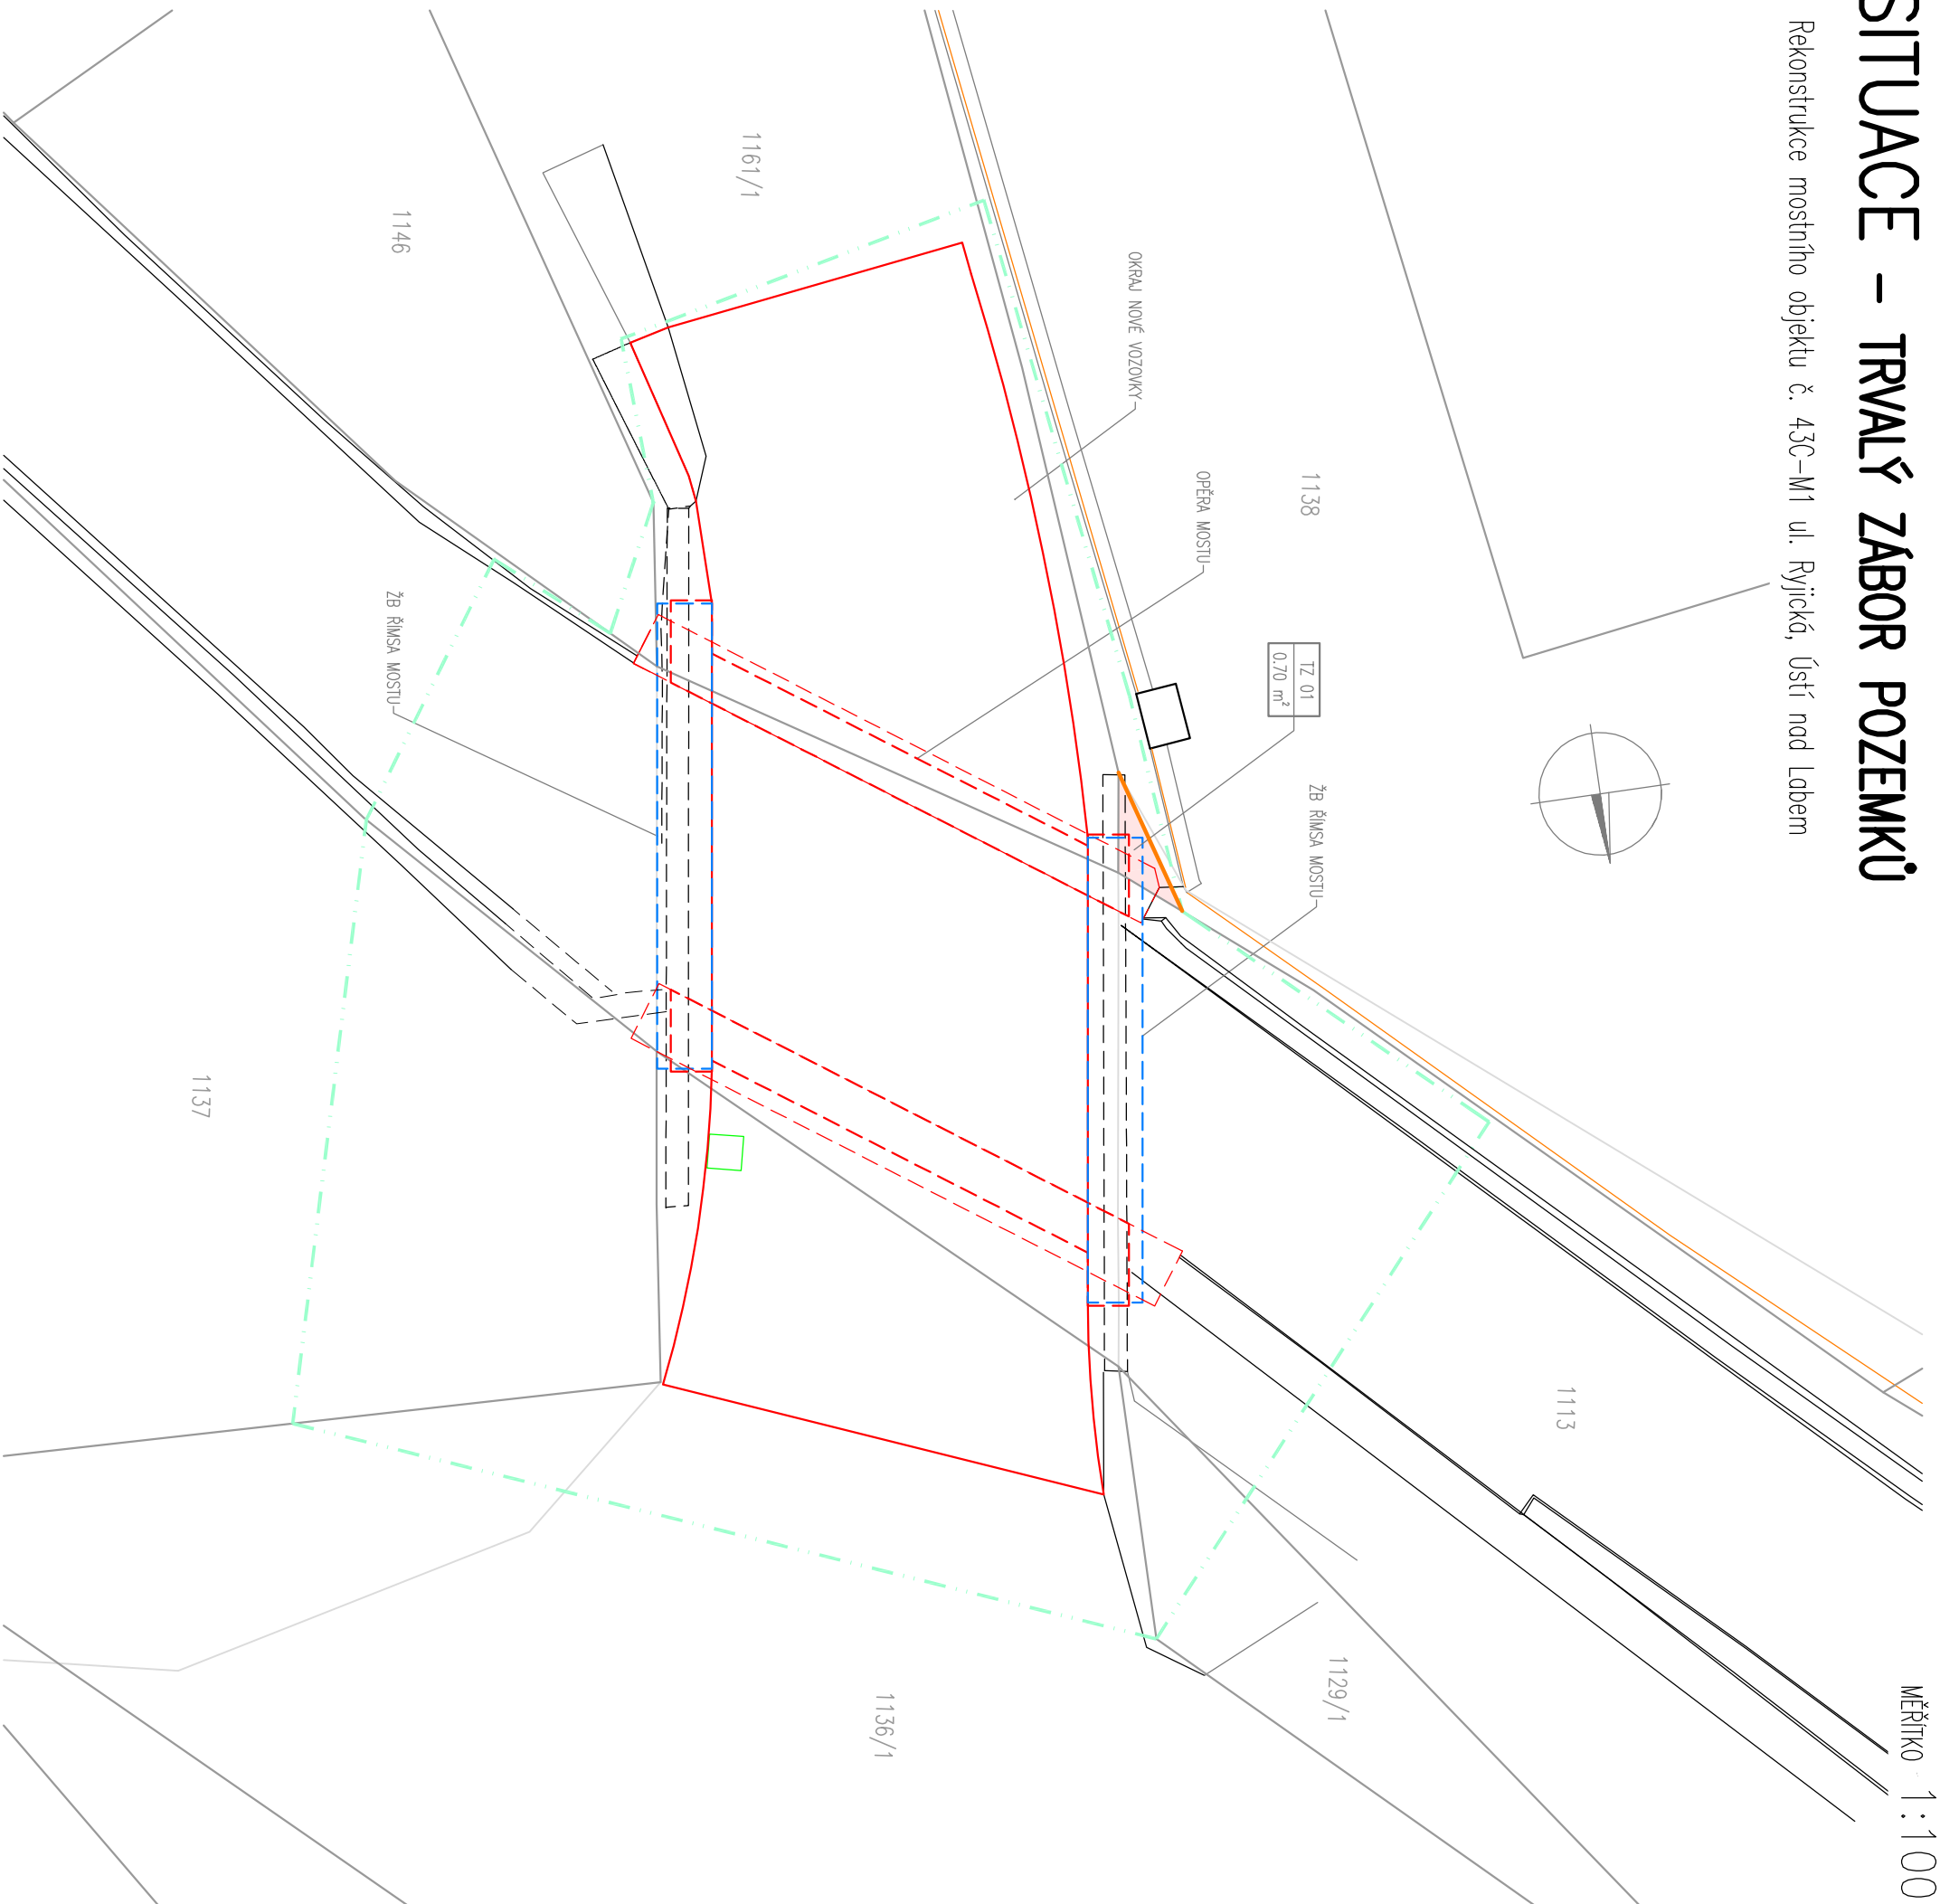

TRVALÝ ZÁBOR POZEMKŮ:

- TZ01 - p.č. 1138 SLM Schayna Jiří a Schaynová Renata (0.70 m<sup>2</sup>;

LEGENDA

- HRANICE POZEMKU

- VNITŘNÍ HRANICE POZEMKŮ

— 08V00 STAVB<sup>3</sup>

AZ CONSULT, spol. s r.o.

číslo zakázky 21/243

Výrobek uvolněn k použití

Datum.....③

**JTS** Souřadnicový systém:  
**Bpv** Výškový systém:

**Výškový systém:** Bp

oprov. proj.

Ing. Martin Jabčank

*pruconvi.*

ing. Multi-orientation

*Control:*

Daniela Dariusova,

**risto:**

Ustí nad Labem – Neštěmice

*bjednate!*

Statutární město Ústí nad Labem

Key:

*Zn. suborn*

Encomendat.

---

Dr. Stuppen:

206.

100

Rekonstrukce mostního objektu č. 43C-M1  
ul. Ryjická, Ústí nad Labem

ul. Ryjická, Ústí nad Labem

## SITUACE – TRVALÝ ZÁBOR POZEMKŮ

1:100 C4.2

1:100 C4.2

DOKUMENTACI LZE UŽÍVAT POUZE VE SMYSLU PŘÍSLUŠNÉ SMLOUVY O DÍLO. KOPÍROVÁNÍ A ROZŠÍŘOVÁNÍ POUZE PO PŘEDCHOZÍM SOUHLASU AZ CONSULT SPOL. S R.