
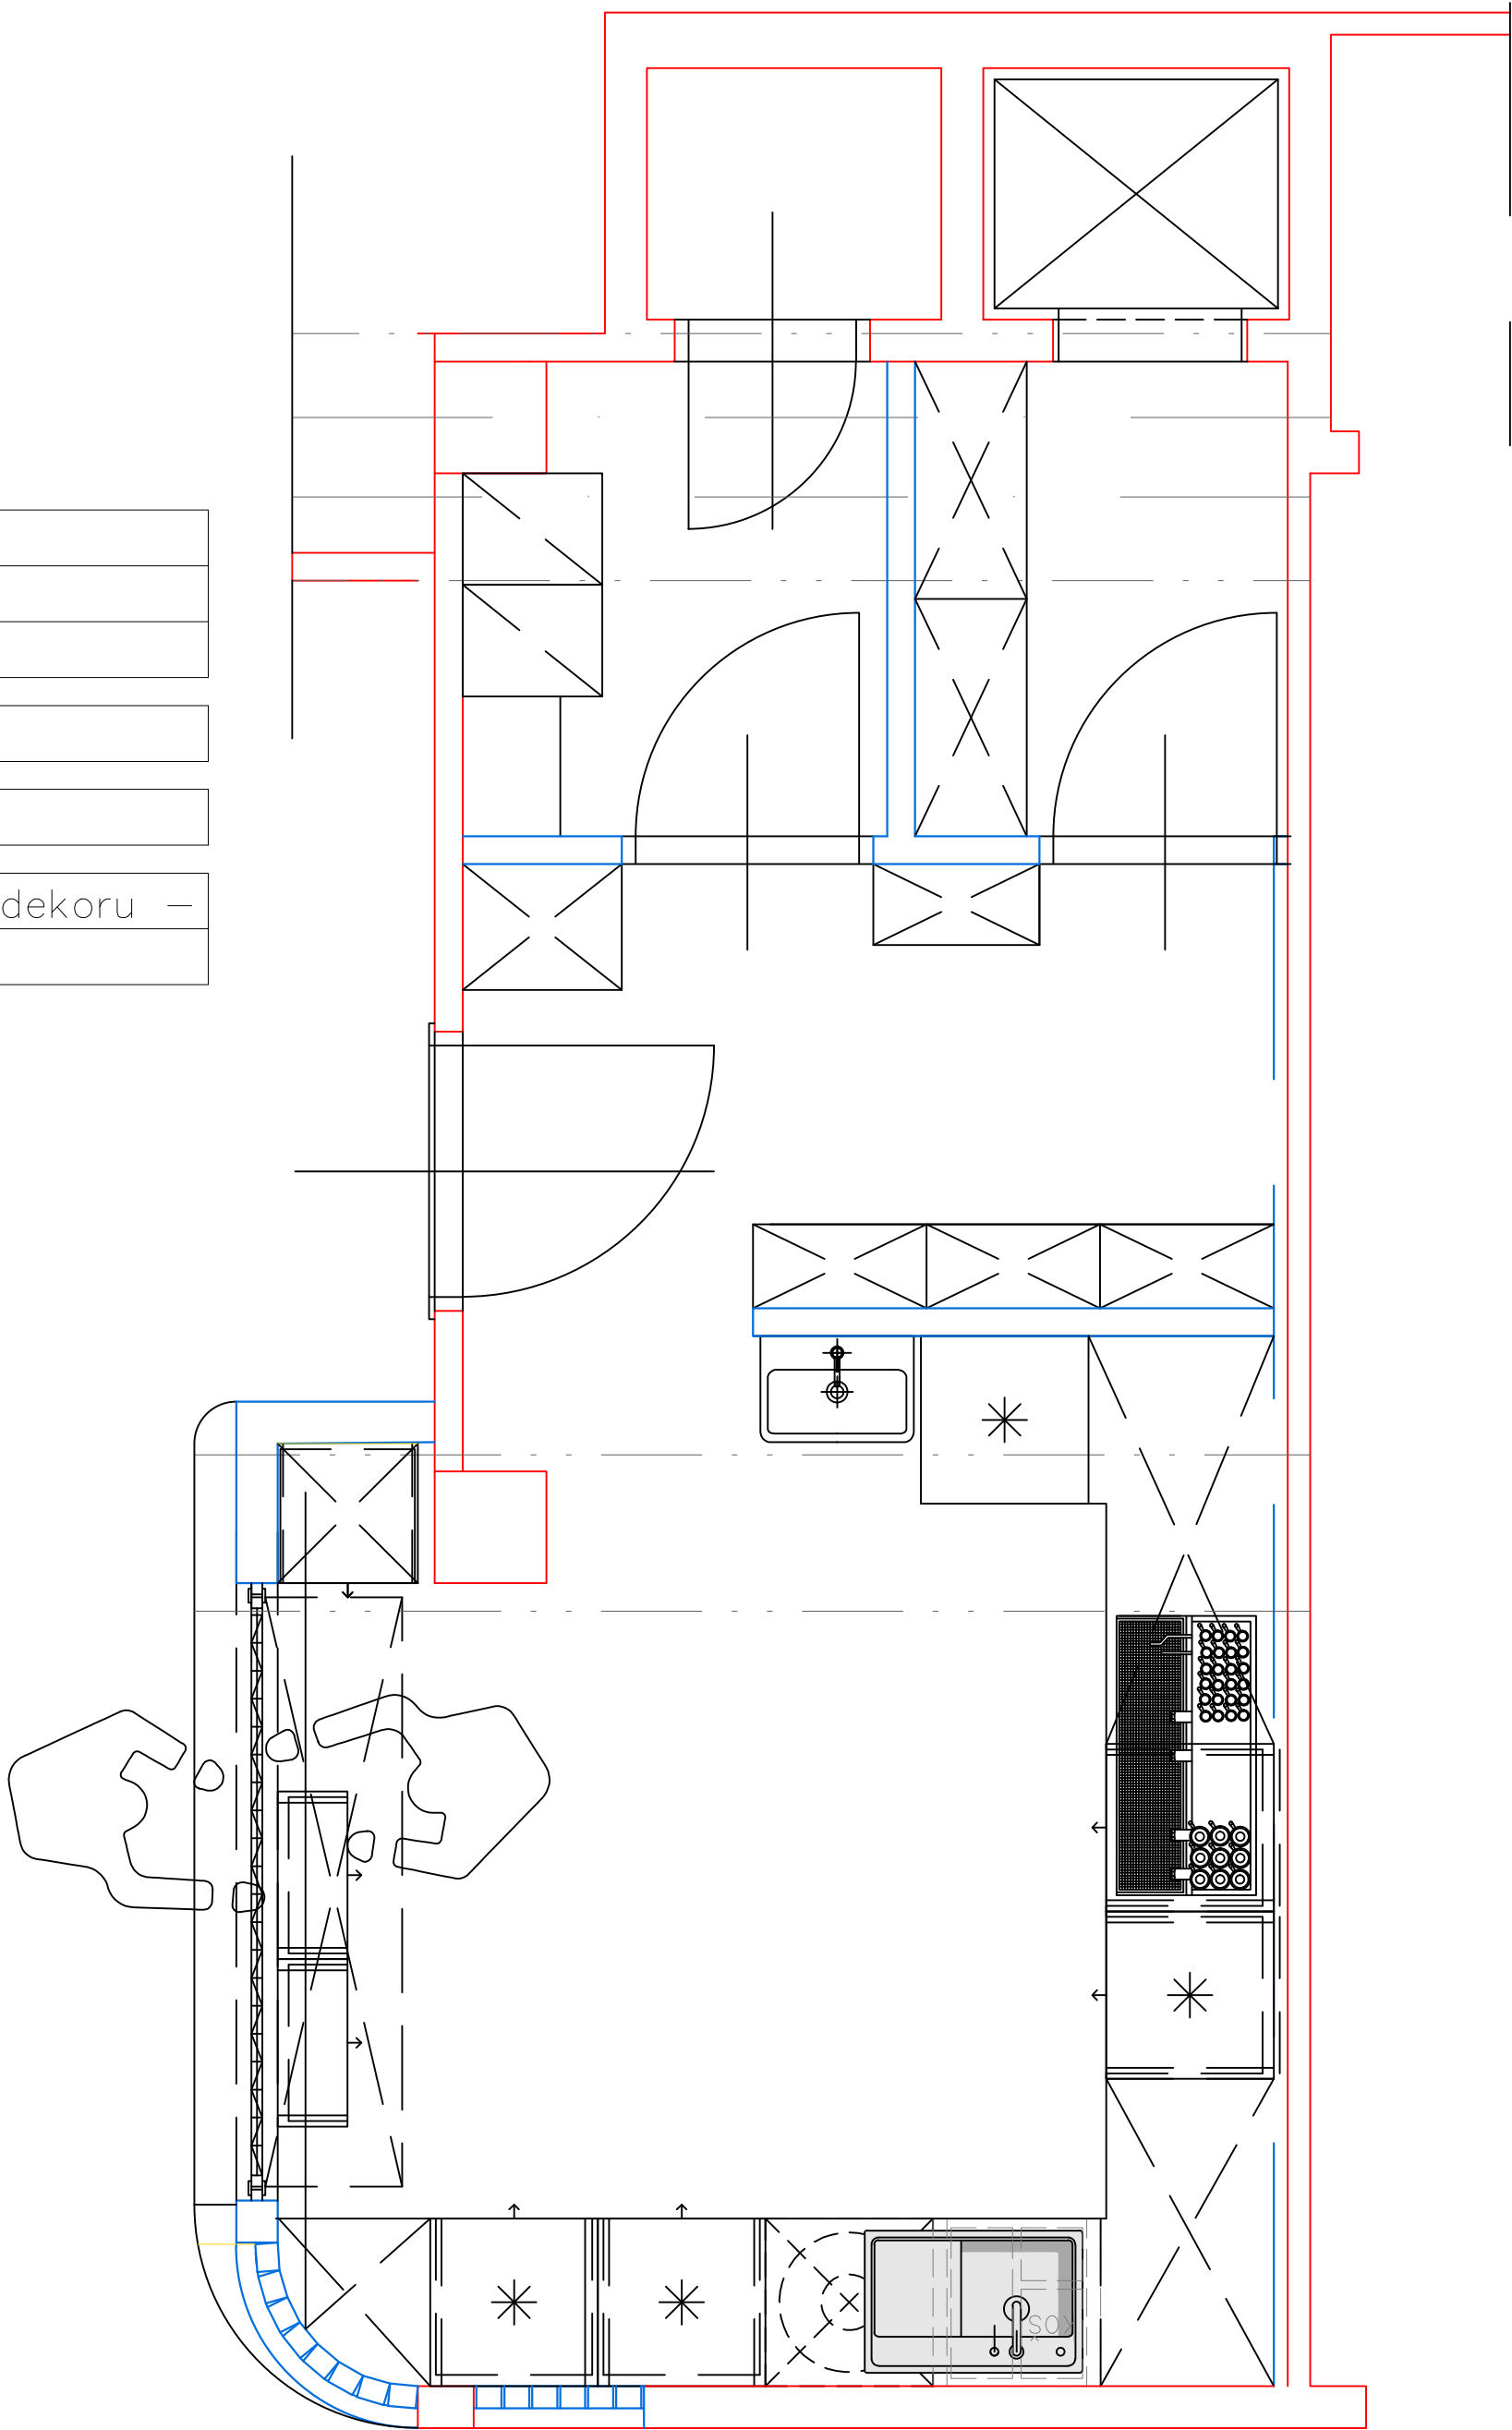


POUŽITÉ MATERIÁLY OBVODOVÉ DOSTAVBY OBČERSTVENÍ :
dveře vstupní – lamino EGGER – Hickory
přírodní H3730 ST7
rolovací mříž skládaná ve tvaru obdélníku na míru
dozdění obvodového pláště z YTONGových tvárnic, popř.SDK
LUXFERY 19X9,4x8, předpokládané: NEUTRO R09 T, čirá lesklá bez dekoru – průhledná, vysoká propustnost světla

V N Ě J Š Í   N Á H L E D   B

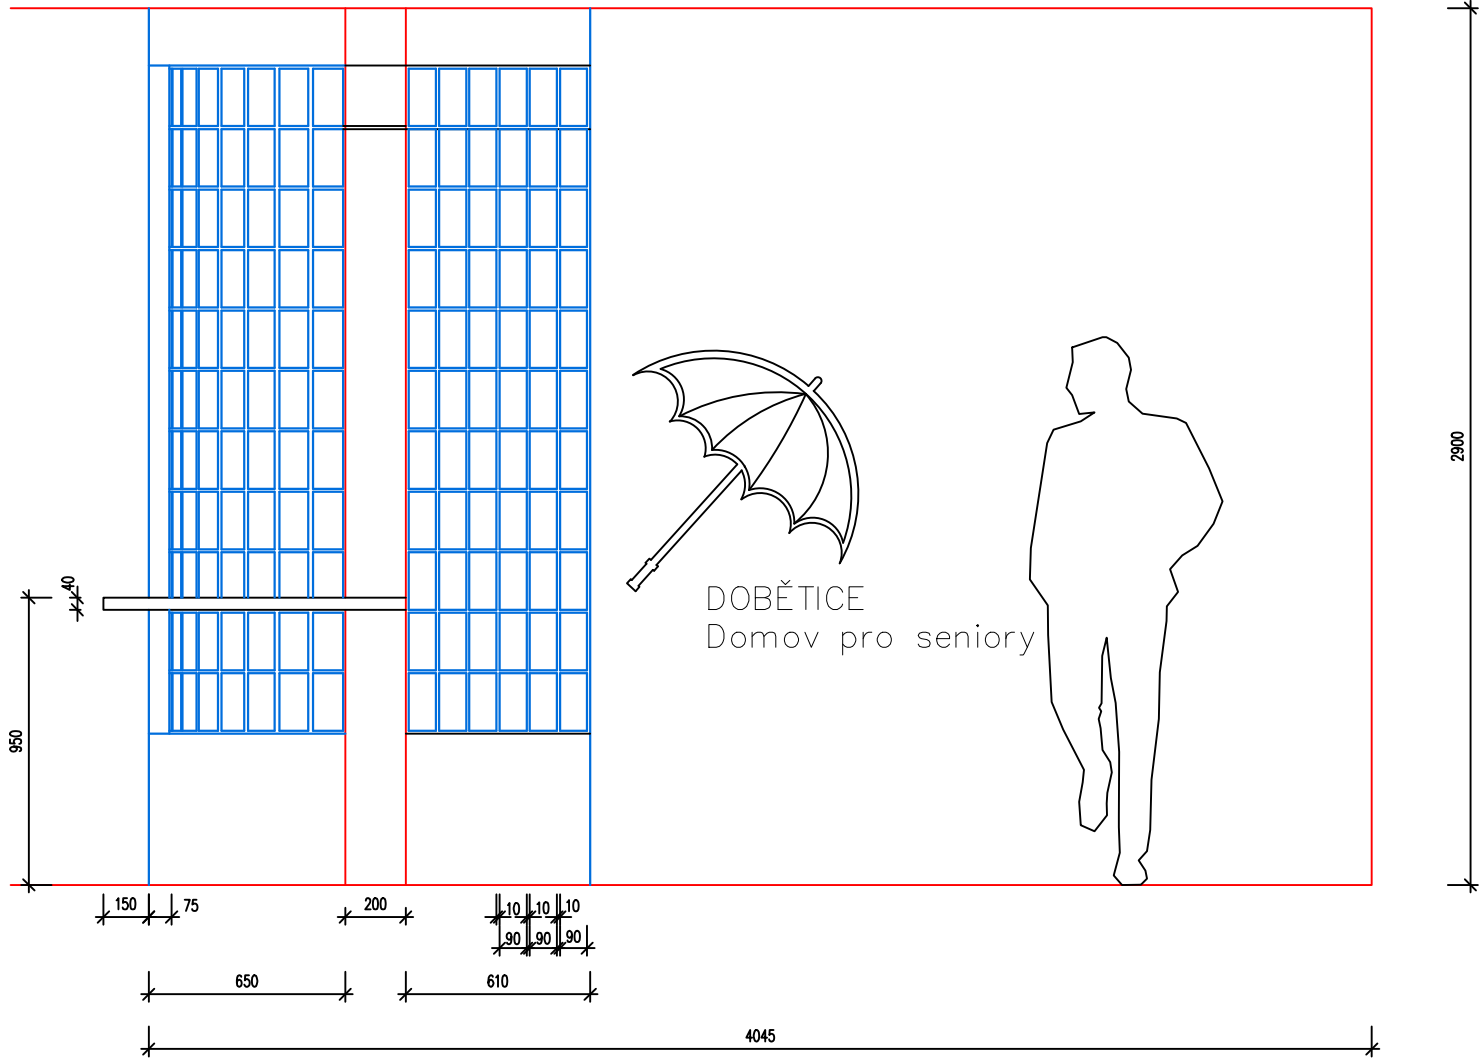

two roms

klient:	DPS Dobětice
	Šrámkova 3305, Ústí nad Labem
tel.	+420 601 382 834
mail	info@dd-dobetice.cz
design:	Vít Vaněček
výkres:	Občerstvení půdorys/př. náhled vnější B
měřítko:	1:25
datum:	04/2025
formát:	A2