


POUŽITÉ MATERIÁLY MOBILIÁŘE:
dveře + boky, dna, půdy skříní s dveřmi – lamino EGGER – Hickory přírodní H3730 ST7
korpusy/nepohledové části mobiliáře + otevřené policové regály – lamino EGGER – Oblázkově šedá U209 ST9
pracovní plocha přípravy – Hliník jemně kartáčovaný – Postformingová deska F502 ST7
úchytky zapuštěné – TULIP Nave 160, imitace nerezi

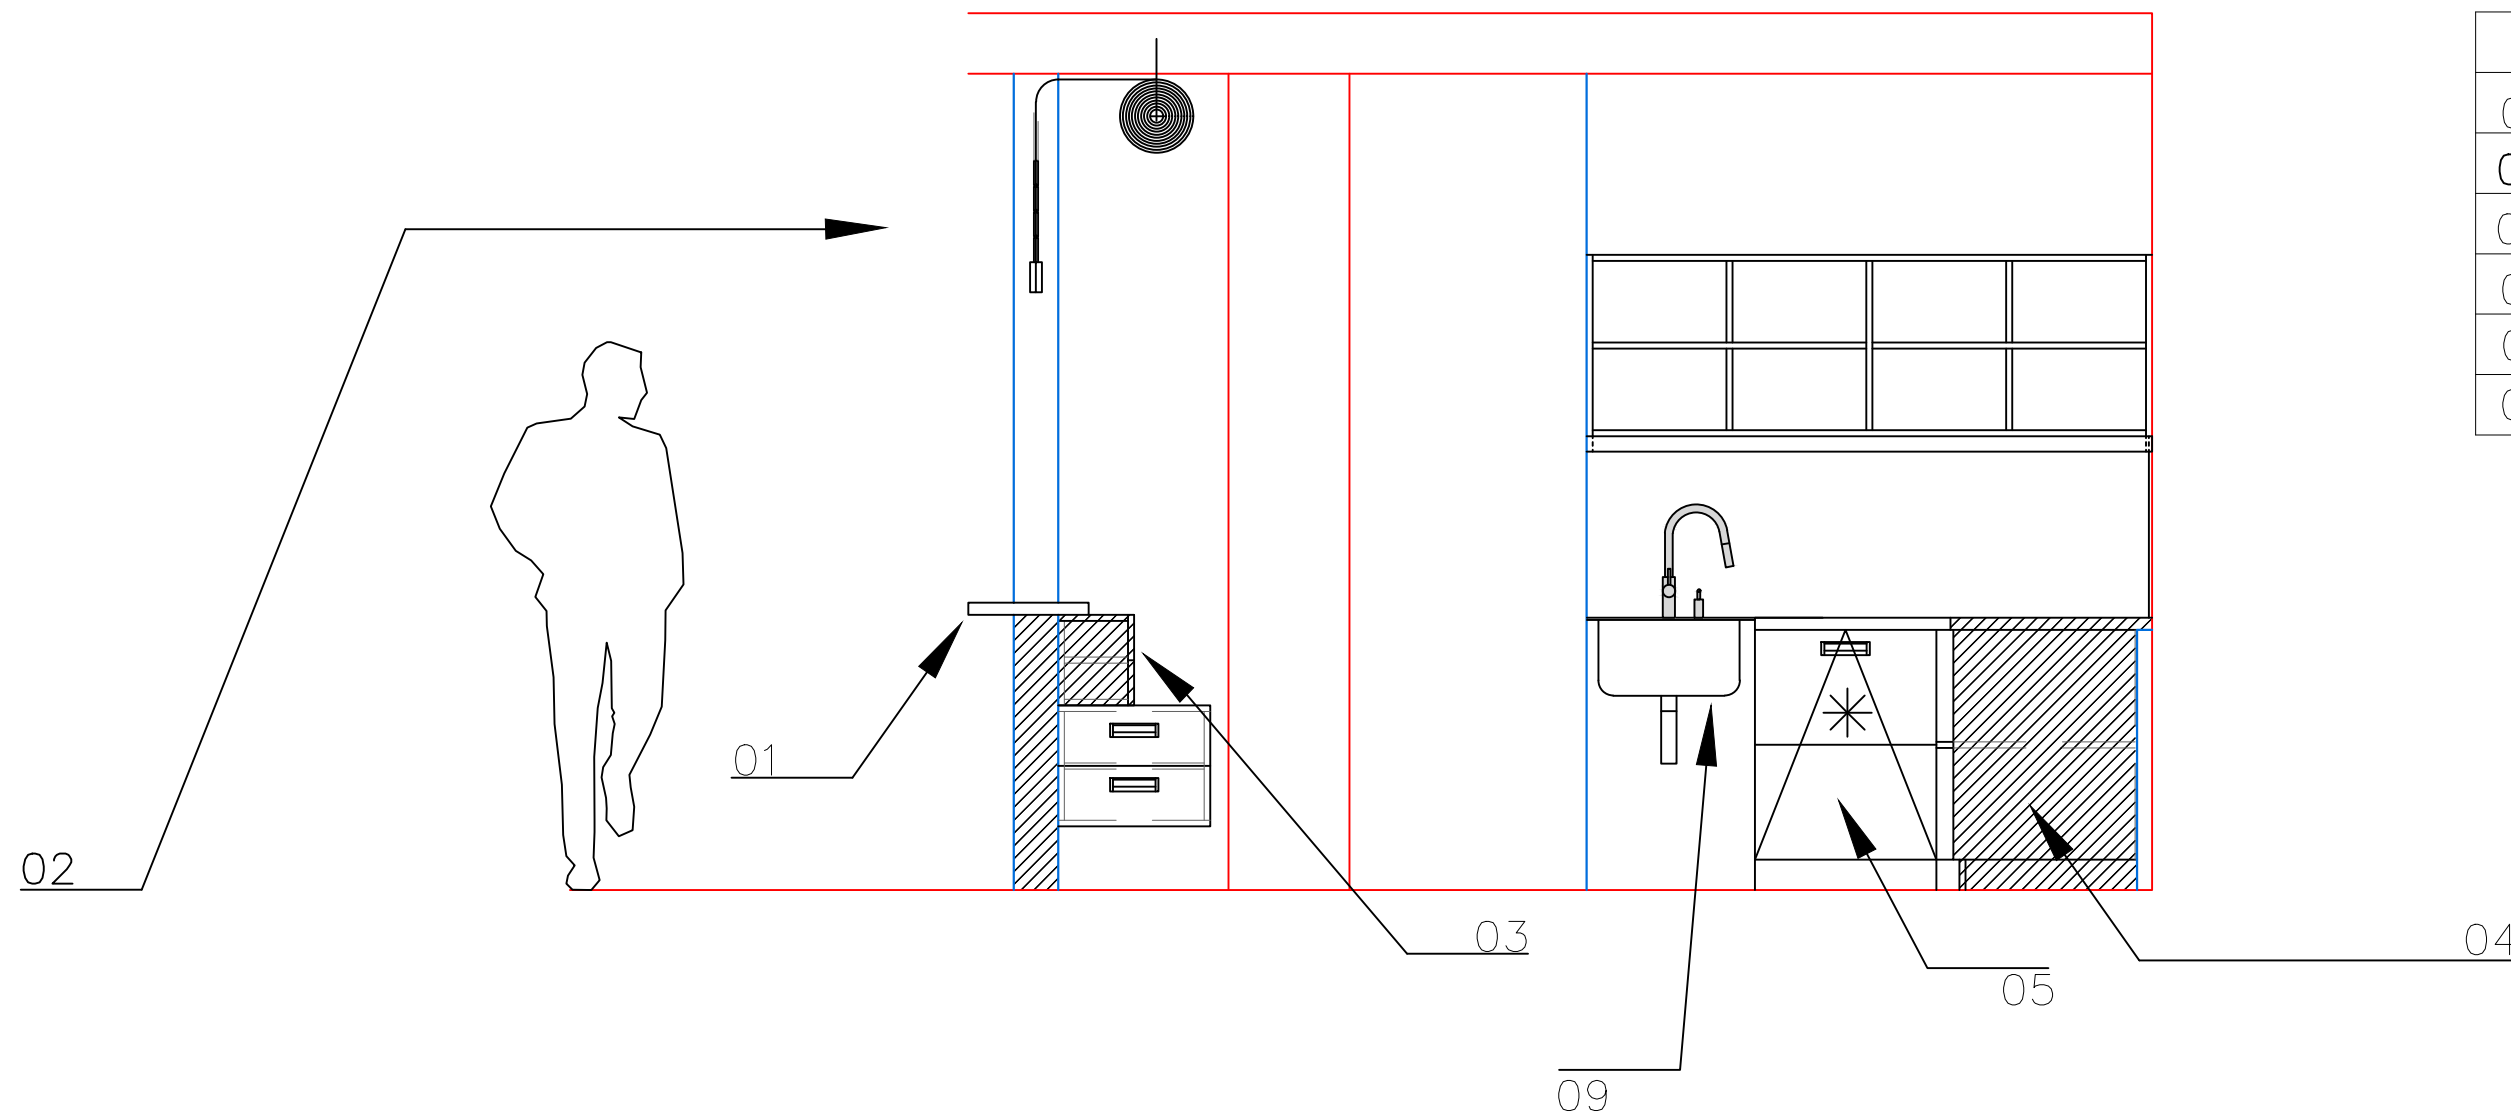

L E G E N D A	
01	výdejní pult
02	uzamykatelná roletová mříž
03	úložné místo obsluhy – uzamykatelné
04	úložný prostor – otevřený (police), pod pultem
05	chladicí box
09	umyvadlo s bezdotykovou baterií

two roms

klient:	DPS Dobětice Šrámkova 3305, Ústí nad Labem		
	tel.	+420 601 382 834	
	mail	info@dd-dobetice.cz	
design:	Vít Vaněček		
výkres:	Občerstvení – půdorys přímý náhled vnitřní 0		
měřítko:	1:25	datum:	04/2025
formát:	A2		