


ATYPICKÉ SDK GARNÝŽE – DETAIL

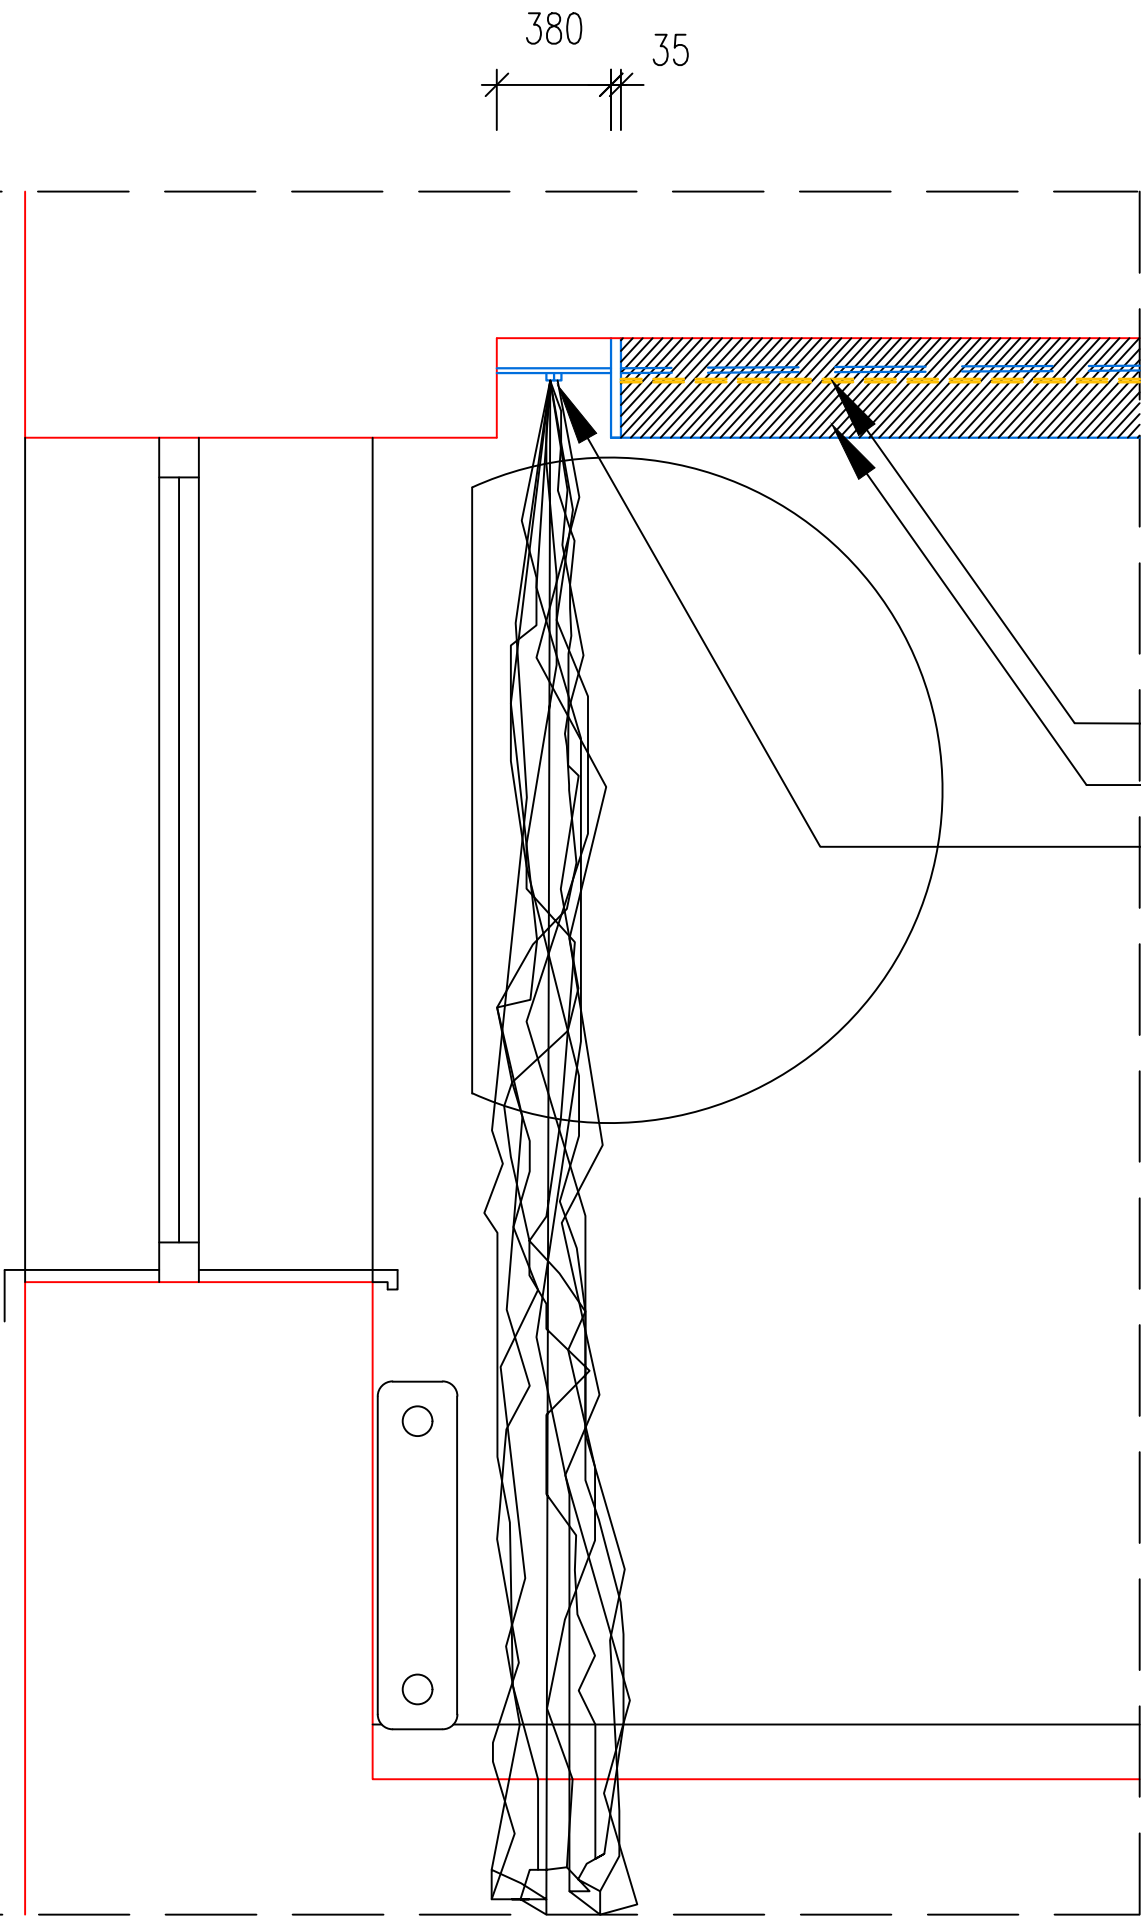

330

DETAIL

atypické SDK garnýže
POUŽITÉ MATERIÁLY :
nepřímé LED–pásek osvětlení dekorativní stěny
pohledová stěna garnýže 2 x 11mm SDK
dvou–kolejová lišta pro záclonu a závěs

two roms

klient:		DPS Dobětice	
		Šrámkova 3305, Ústí nad Labem	
		tel.	+420 601 382 834
		mail	info@dd–dobetice.cz
design:		Vít Vaněček	
výkres:		sál–knihovna přímý náhled/bokorys/půdorys	
měřítko:	1: 25	datum:	04/2025
formát:	A3		