


POUŽITÉ MATERIÁLY MOBILIÁŘE:

dveře + boky, dna, půdy skříní s dveřmi – lamino EGGER – Hickory přírodní H3730 ST7
--

korpusy/nepohledové části mobiliáře + otevřené policové regály – lamino EGGER – Oblázkově šedá U209 ST9

úchytky zapuštěné – TULIP Nave 160, imitace nerez

posuvné
dveře

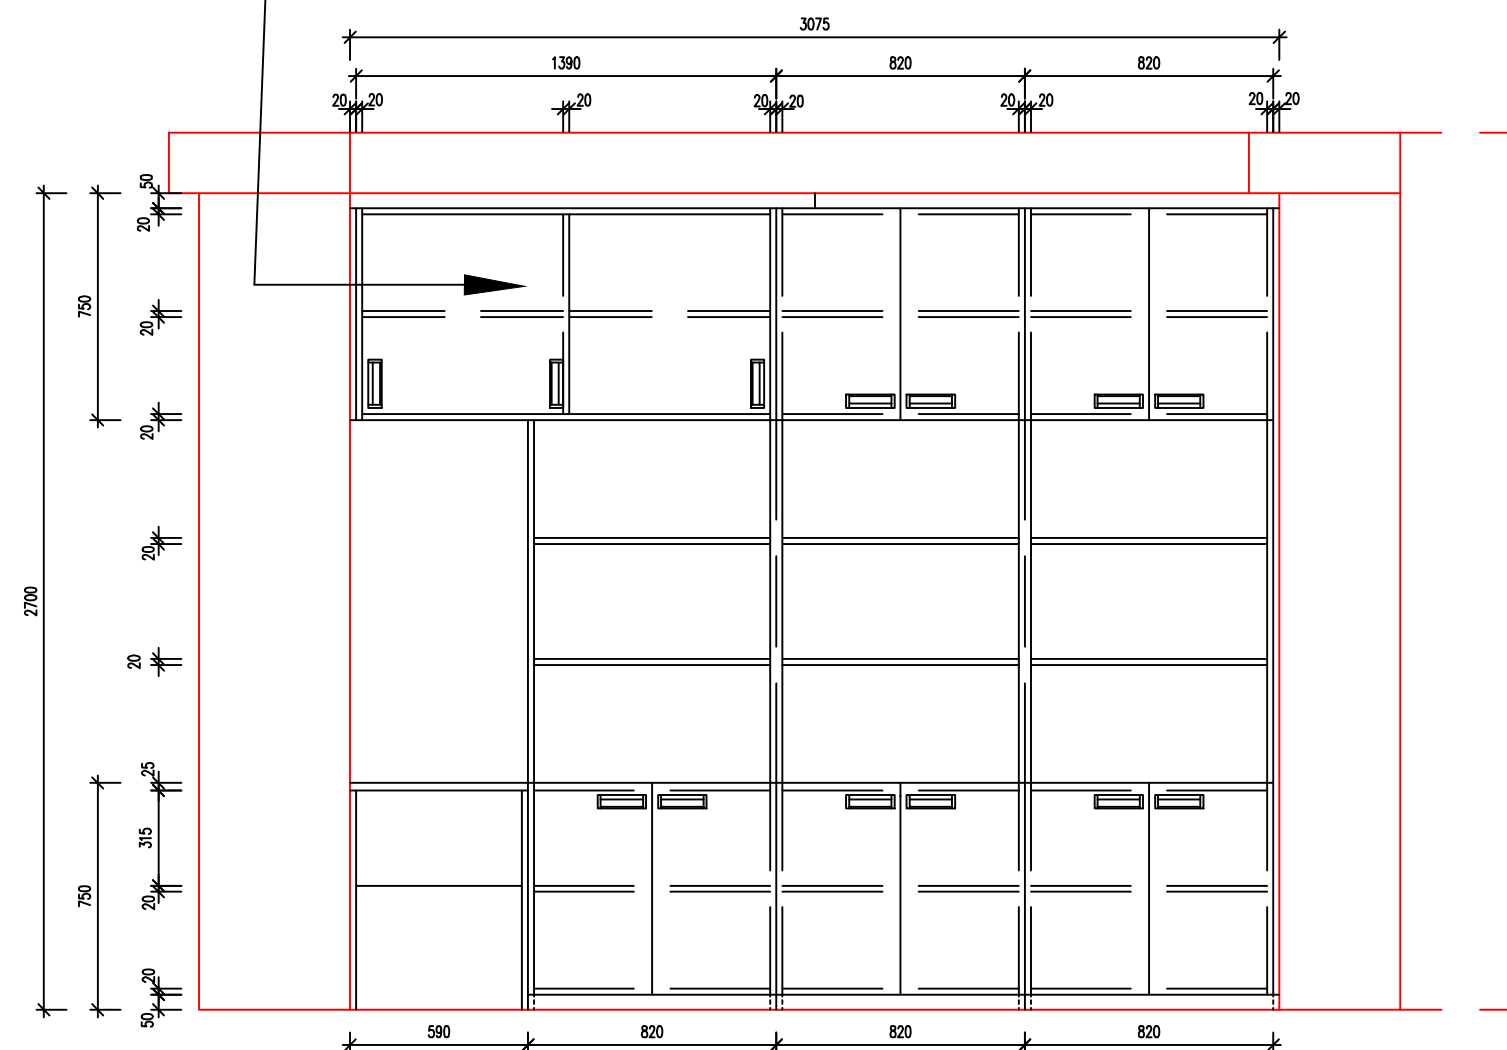

two roms

klient:	DPS Dobětice Šrámkova 3305, Ústí nad Labem tel. +420 601 382 834 mail info@dd-dobetice.cz		
design:	Vít Vaněček		
výkres:	sál–knihovna přímý náhled/bokorys/půdorys		
měřítko:	1:25	datum:	04/2025
formát:	A3		