


POUŽITÉ MATERIÁLY MOBILIÁŘE:
dveře + boky, dna, půdy skříní s dveřmi – lamino EGGER – Hickory přírodní H3730 ST7
korpusy/nepohledové části mobiliáře + otevřené policové regály – lamino EGGER – Oblázkově šedá U209 ST9
pracovní plocha přípravný – Hliník jemně kartáčovaný – Postformingová deska F502 ST7
úchytky zapuštěné – TULIP Nave 160, imitace nerez

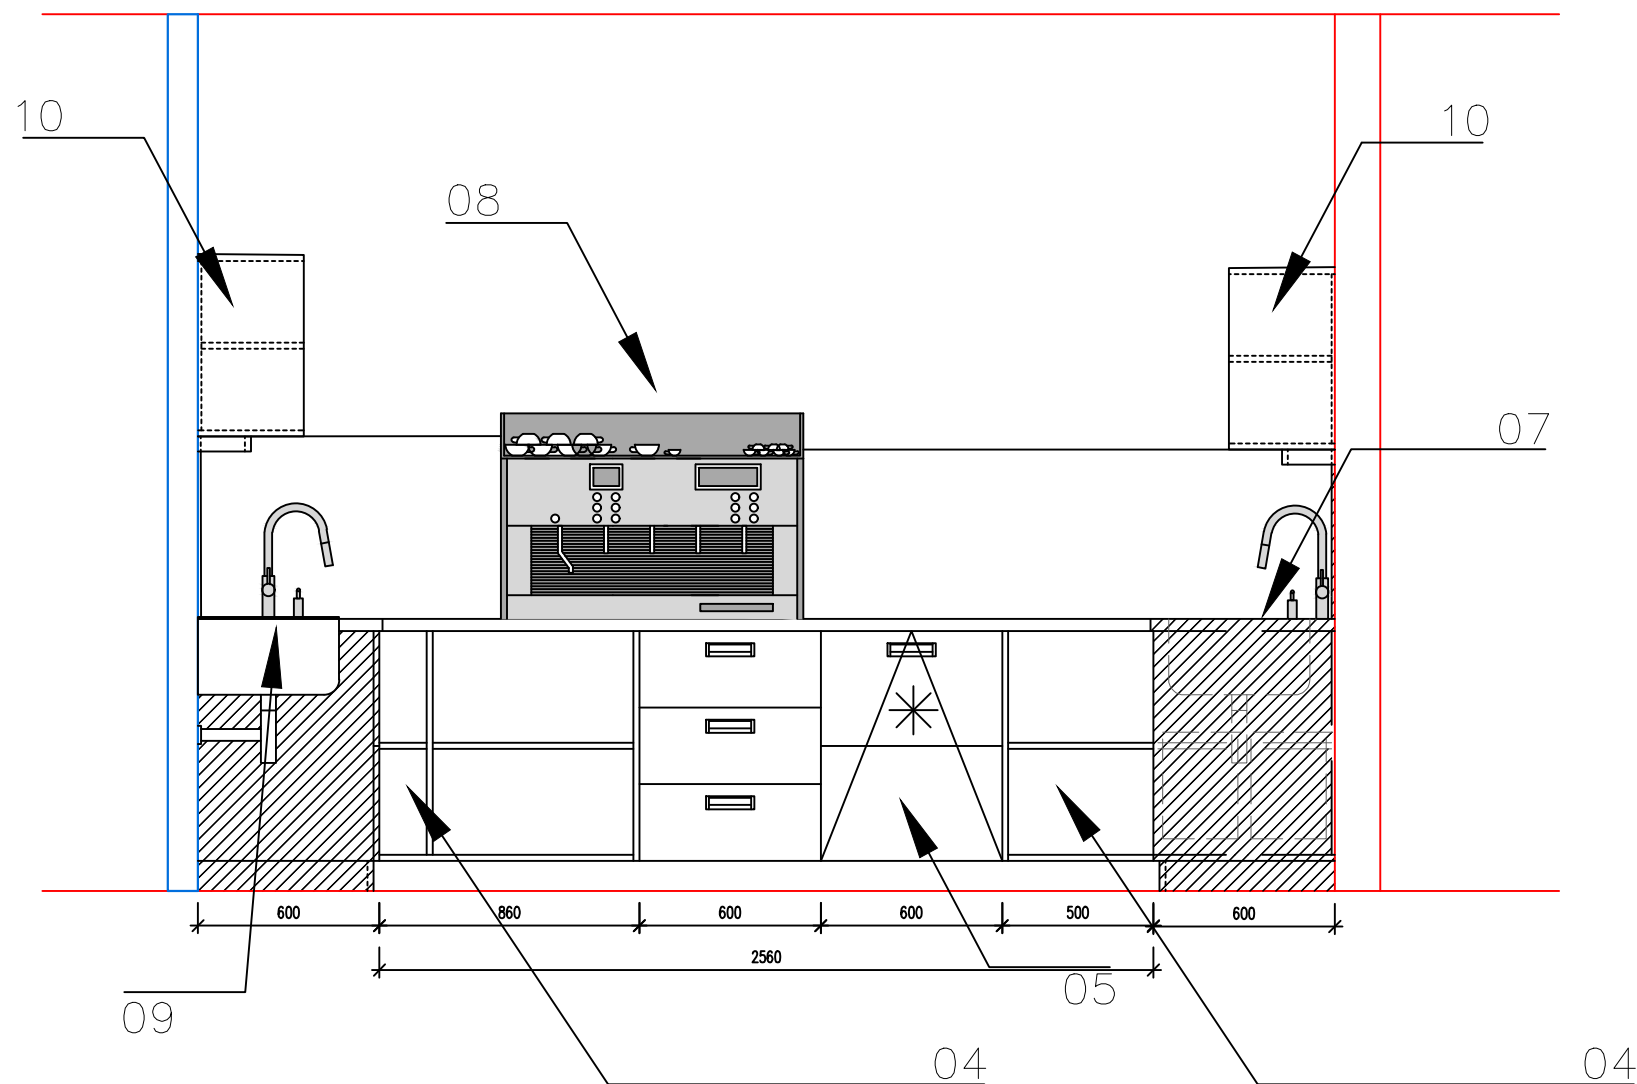

L E G E N D A	
04	úložný prostor – otevřený (police), pod pultem
05	chladicí box
07	dřez s odkapovou plochou +sk./odpadkové koše
08	kávovar se zásuvkou pro vyklepání kávy
09	umyvadlo s bezdotykovou baterií
10	police nástěnné nad linku +nepřímé osvětlení

two roms

klient:		DPS Dobětice	
		Šrámkova 3305, Ústí nad Labem	
		tel.	+420 601 382 834
		mail	info@dd-dobetice.cz
design:		Vít Vaněček	
výkres:		občerstvení – vnitřní náhled 3	
		...	
měřítko:	1: 25	datum:	04/2025
formát:	A3		