



police odkládací – nástěnná,
s možností polosedu

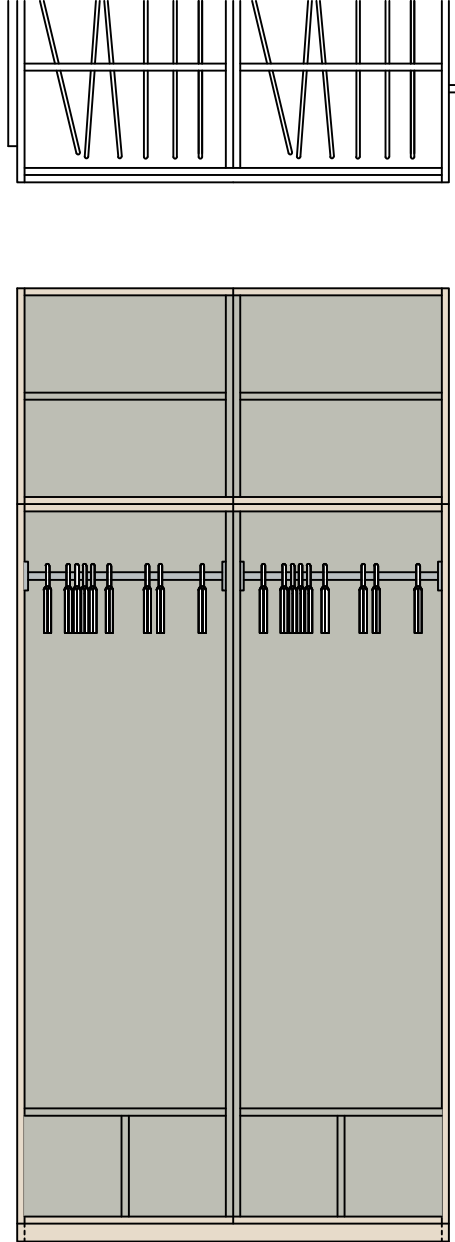

skříň šatní – vestavná,
s posuvnými dveřmi

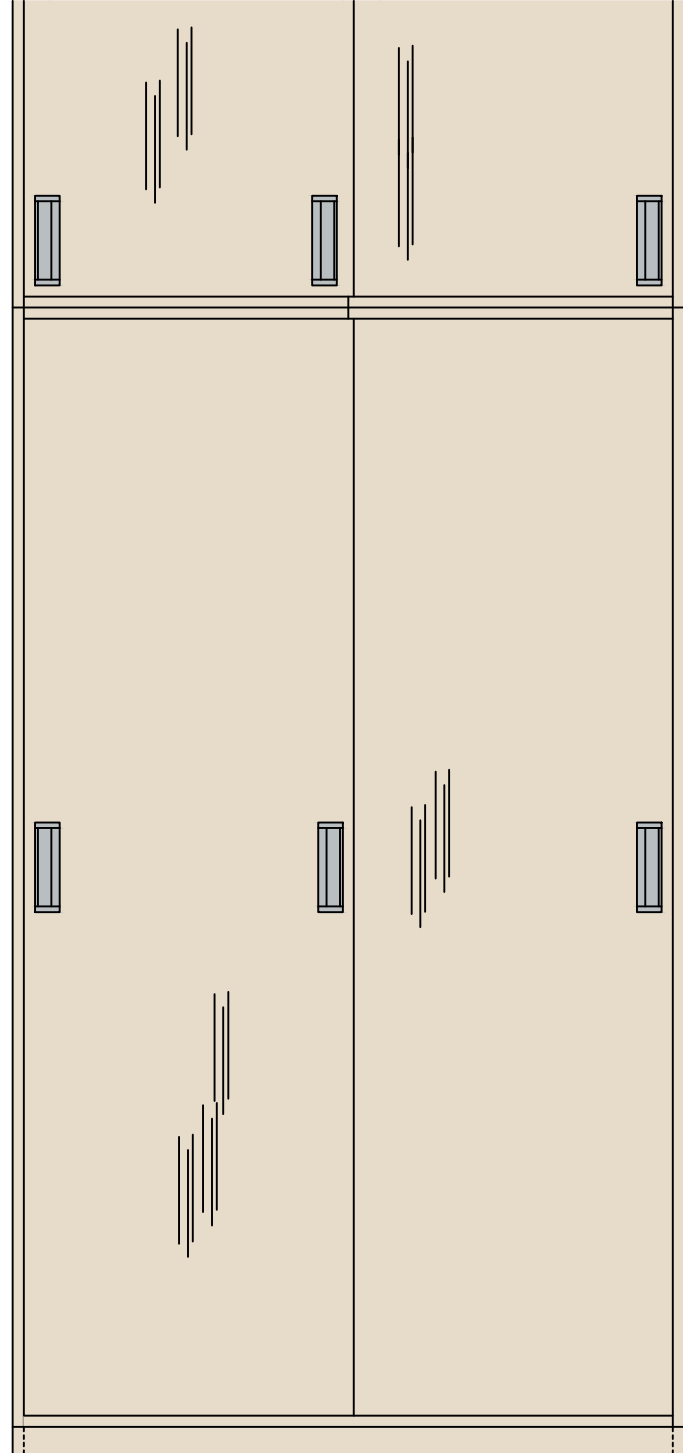

POUŽITÉ MATERIÁLY MOBILIÁŘE:	
dveře + boky, dna, půdy skříní s dveřmi –	
lamino EGGER – Hickory přírodní H3730 ST7	
korpusy/nepohledové části mobiliáře + otevřené policové regály –	
lamino EGGER – Oblázkově šedá U209 ST9	
úchytky zapuštěné – TULIP Nave 160, imitace nerezí	

two rooms			
klient:		DPS Dobětice	
		Šrámkova 3305, Ústí nad Labem	
		tel.	+420 601 382 834
		mail	info@dd-dobetice.cz
design:		Vít Vaněček	
výkres:		recepce – zázemí šatna – barevnost	
měřítko:	1:25	datum:	04/2025
formát:	A3		