PAVILON D - POHLED D/01

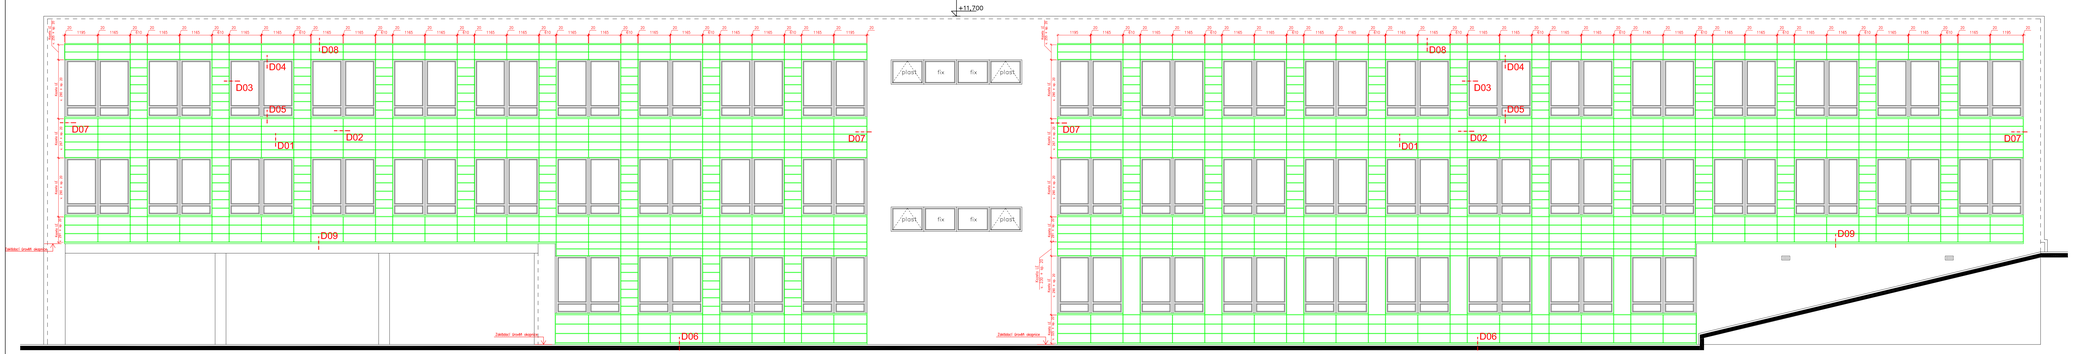

PAVILON D - POHLED D/02

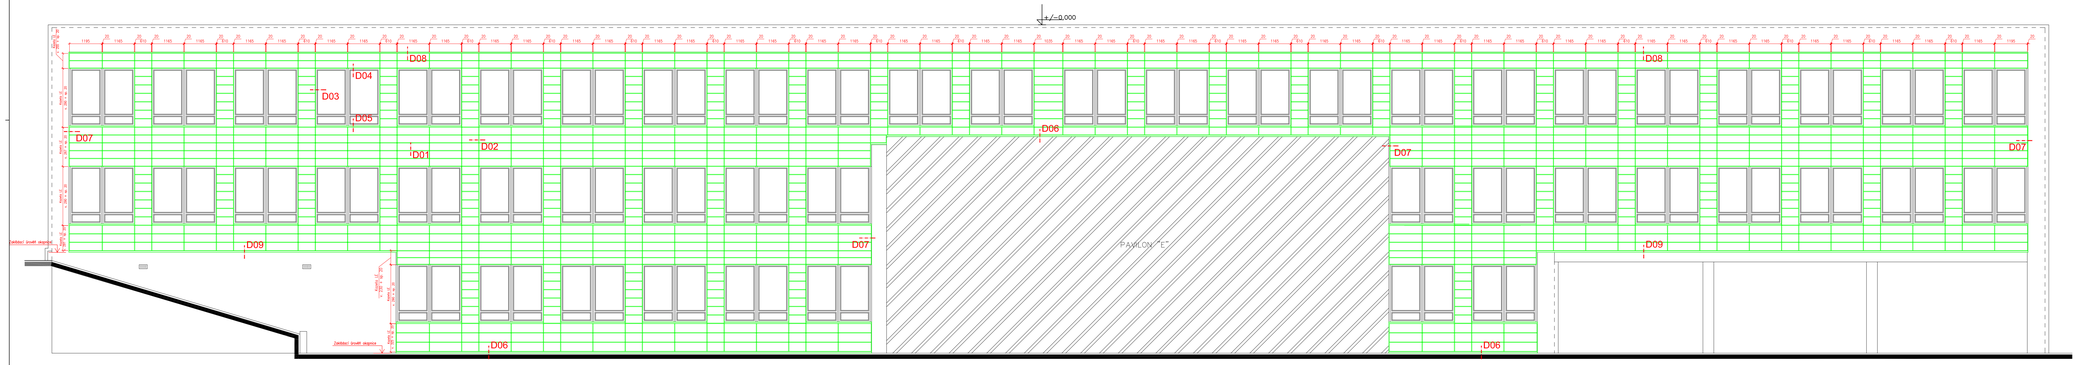

LEGENDA:

X OZNAČENÍ DETAILU - HORIZONTÁLNÍ ŘEZ

X OZNAČENÍ DETAILU - VERTIKÁLNÍ ŘEZ

POHLEDOVÉ PRVKY - DEKMETAL DEKCASSETTE LE RAL, TL. 1,0MM (referenční výrobek)

POZN.: - VÝROBNÍ ROZMĚRY POHLEDOVÝCH PRVKŮ BUDOU UPRAVENY DLE DOMĚŘENÍ OSAZENÝCH KLEMPÍŘSKÝCH PRVKŮ.

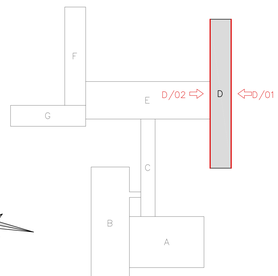

PROJEKTOVÁ KANCELÁŘ PS

PROJEKTOVÁ KANCELÁŘ PS , Bří Čapků 550 , 362 21 Nejdek
Ing. Irena Pichlová - Oto Szakos
OTO SZAKOS - projektová kancelář, Nové Hamry 392, 362 24 - Tel. 353 396 341, 602 403 842, e-mail: otoszakos@seznam.cz
Ing. IRENA PICHLOVÁ, Smetanova 467, 362 21 Nejdek, - Tel. 353 618 892, 775 252 580, e-mail: pichlova.irena@seznam.cz

Zodpovědný projektant: Oto Szakos	Podpis:
Kreslil: Oto Szakos	

Kraj: Ústecký	Obec: Ústí nad Labem	Soupravo:	Format: 8x A4
Objednatel: Statutární město Ústí nad Labem, IČ: 000 81 531 Velká Hradební 2336/8, 401 00, Ústí nad Labem			Měřítko: 1:75
Číslo zakázky: PS.05.2014	Datum: 04.2015		Autorátorec:
Akce: **Úspory energií ZŠ a MŠ Základní škola Mírová, Ústí nad Labem**		Stupeň: DPS	
Část: D.1.2. - STAVEBNĚ - KONSTRUKČNÍ ŘEŠENÍ			
Výkres: D.1.2.14. - KLADEČSKÝ PLÁN KAZET			