



PAVLON G - POHLED G/01

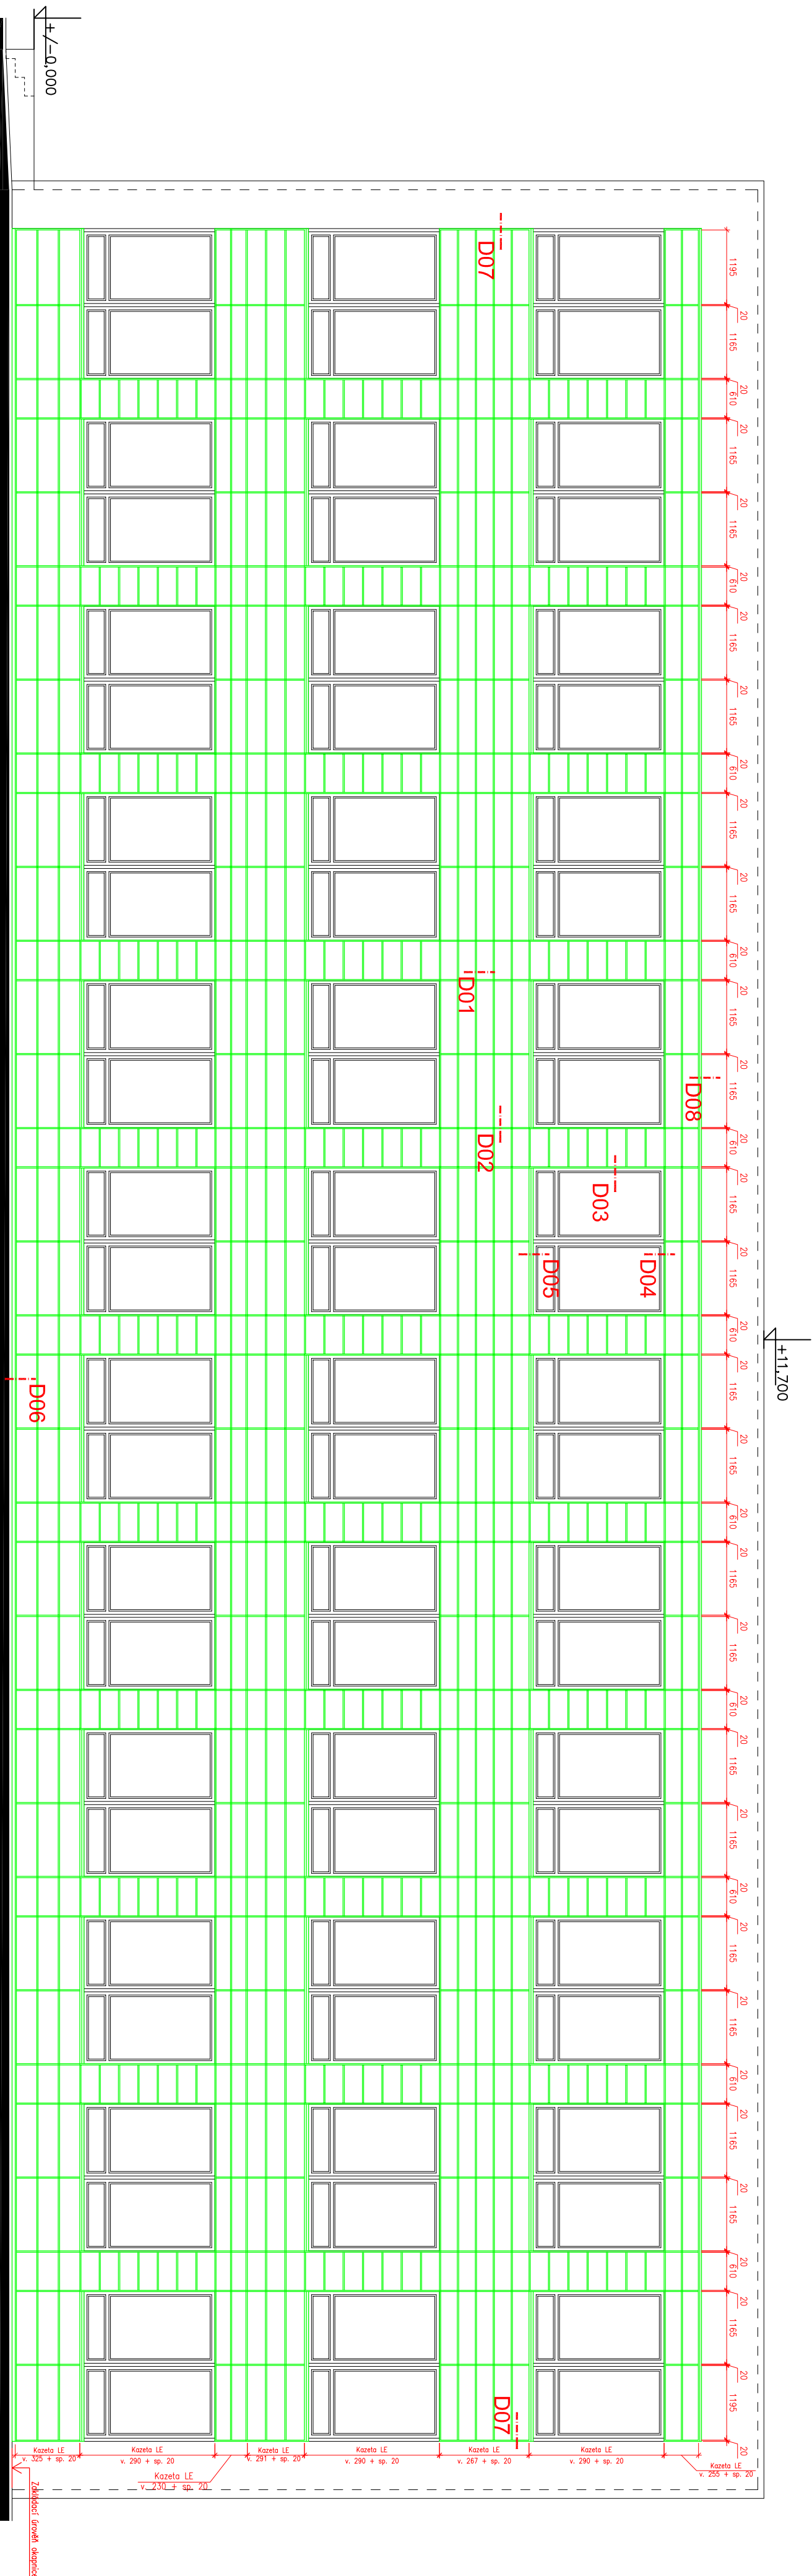

PAVLON G - POHLED G/02

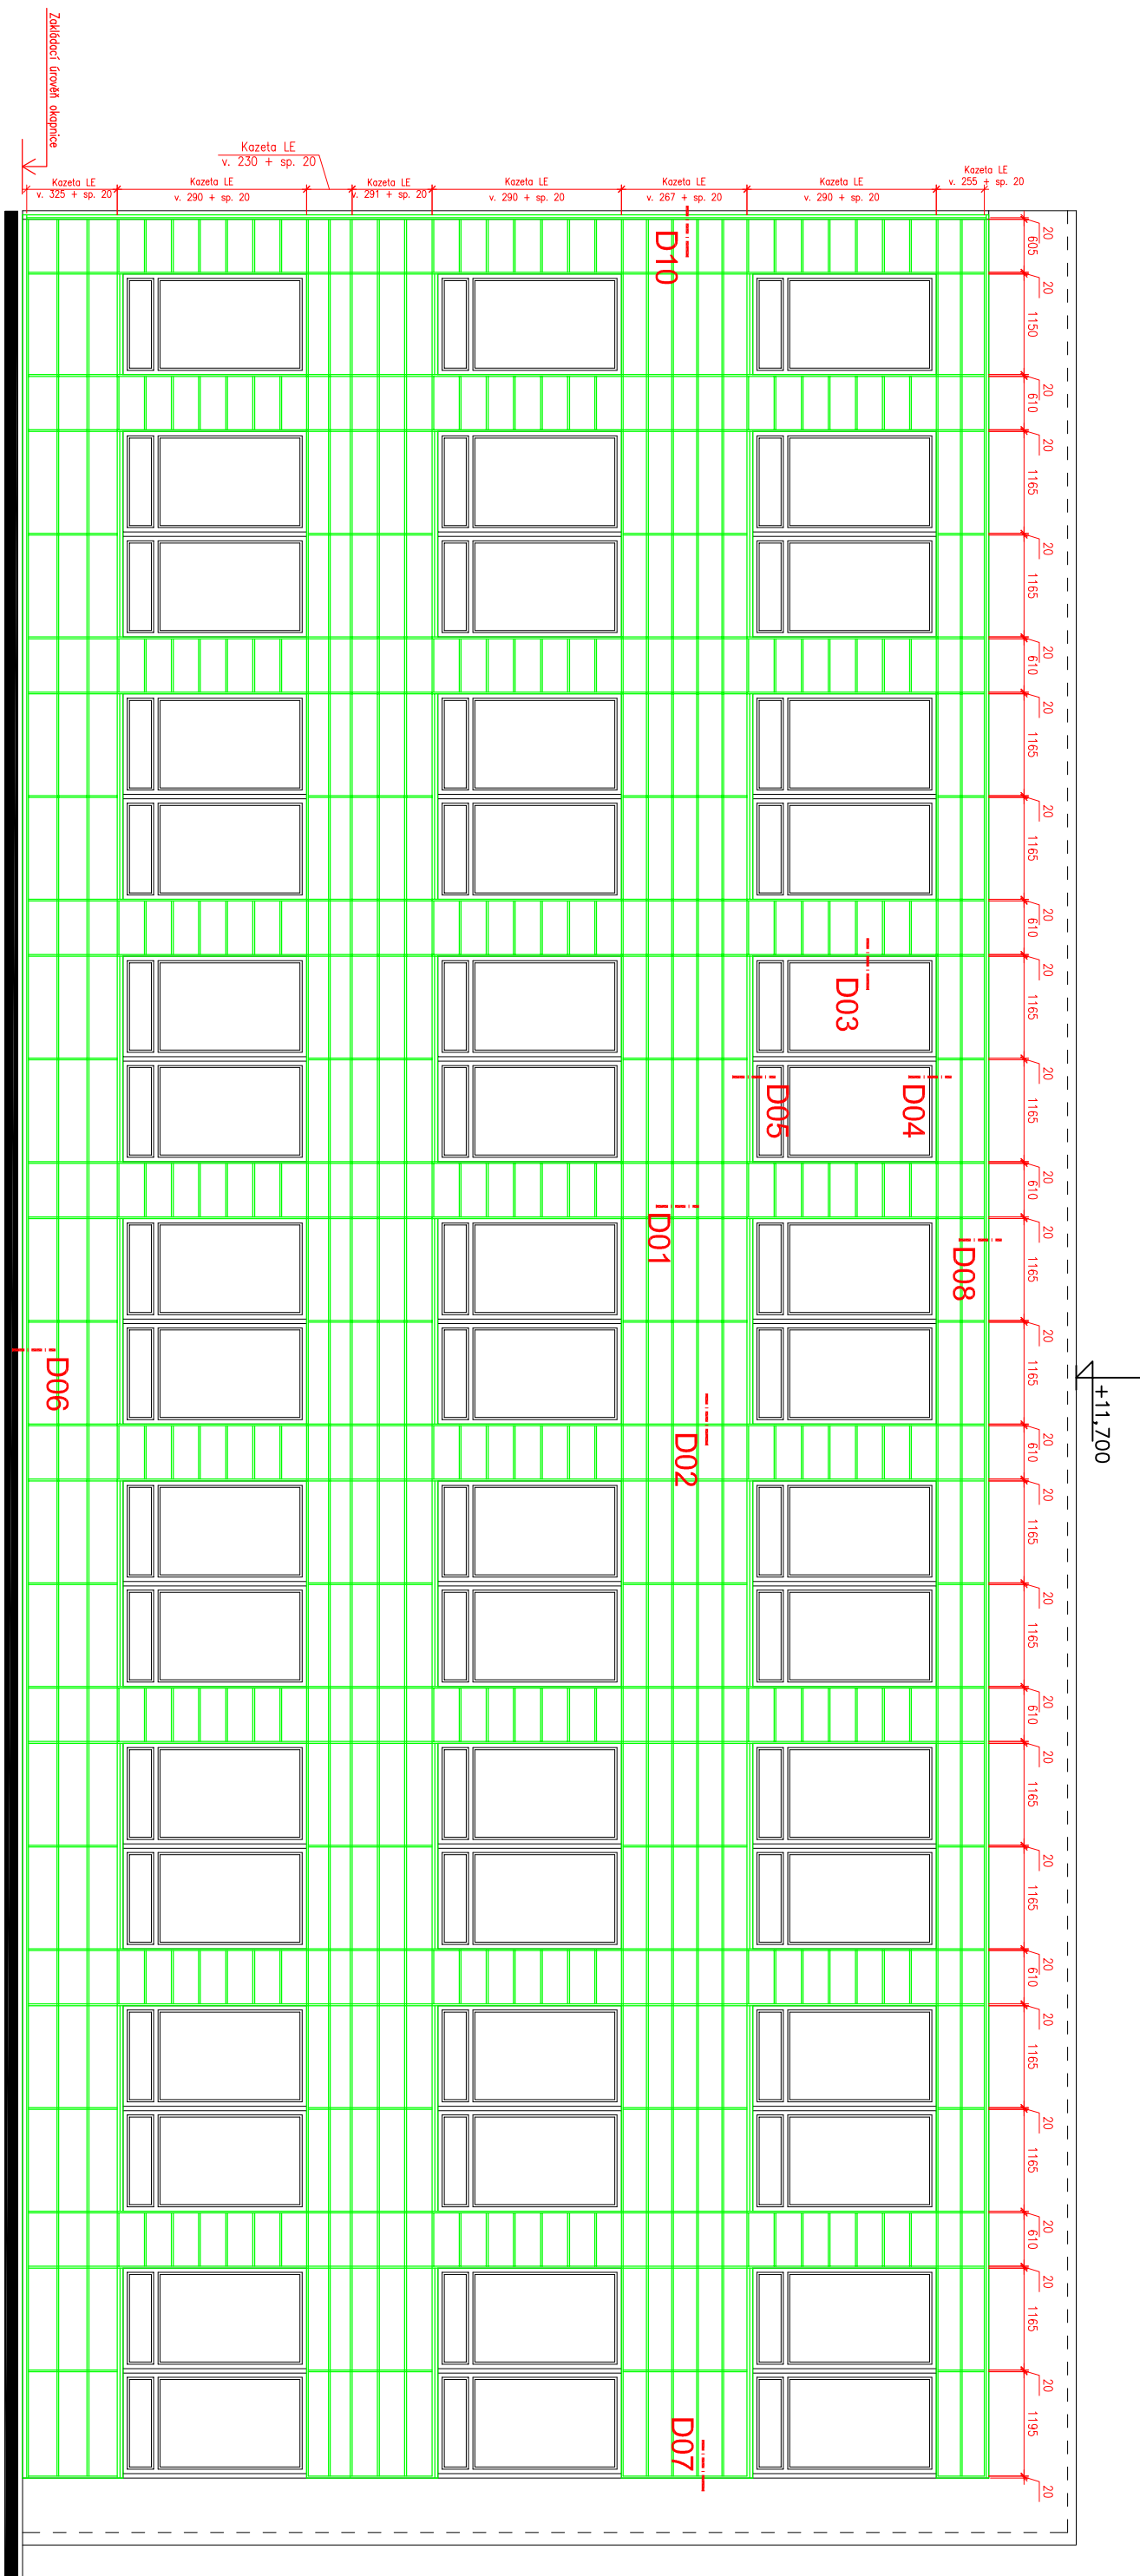



LEGENDA:

--- X --- OZNAČENÍ DETAILU - HORIZONTÁLNÍ REZ

--- X --- OZNAČENÍ DETAILU - VERTIKÁLNÍ REZ

POHLEDOVÉ PRVKY - DEKMETAL DEKASSETTE LE RAL, TL. 1,0MM (referenční výrobek)

POZN.: - VÝROBNÍ ROZMĚRY POHLEDOVÝCH PRVKŮ BUDOU UPRÁVENY
DLE DOWMĚŘENÍ OSAZENÝCH KLEMPÍŘSKÝCH PRVKŮ.

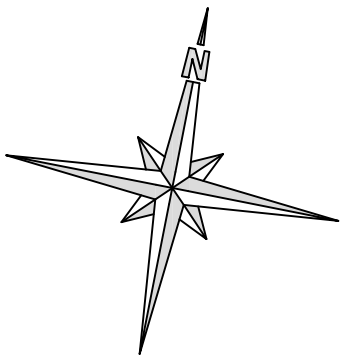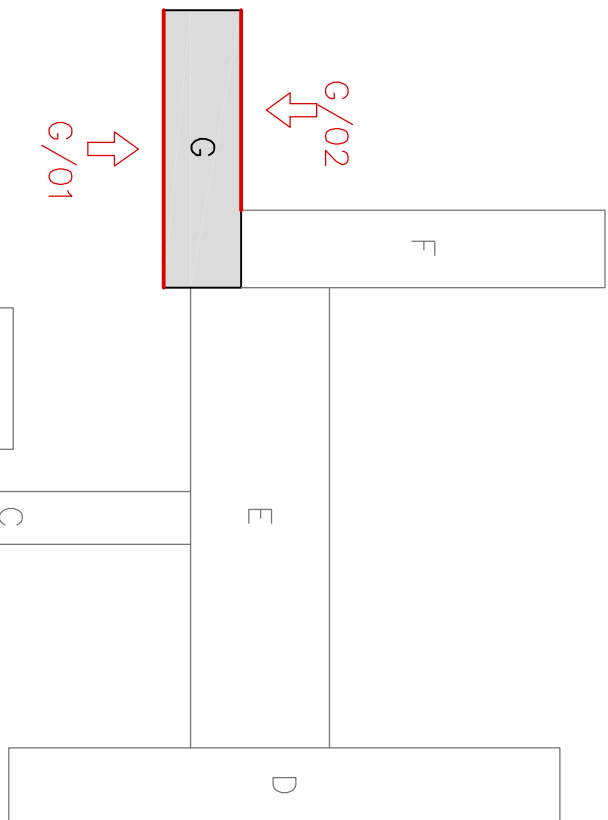

PROJEKTOVÁ KANCELÁŘ PS

PROJEKTOVÁ KANCELÁŘ PS, BŘÍ ČAPKŮ 550, 362 21 NEJEDŮ

Ing. Irena Pichlová - Olo Szakos

010 SZAKOS - projektová kancelář, Nová Hráv, 362 21, tel. 353 398 341, 362 210 542, e-mail: olo.szakos@szakos.cz

Ing. Petr Vlach, Olo Szakos, tel. 353 398 341, 362 210 542, e-mail: petr.vlach@szakos.cz

Základní projekt: Olo Szakos

Kancelář: Olo Szakos

Objekt: Ústí nad Labem

Stavba: Ústí nad Labem

Datum: 04.2015

Stupeň: DPS

Číslo: D.1.2. - STAVEBNÍ - KONSTRUKČNÍ ŘEŠENÍ

Výsledek: D.1.2.17. - KLADÉCKÝ PLÁN KAZET