PAVILON F+G - POHLED F/02

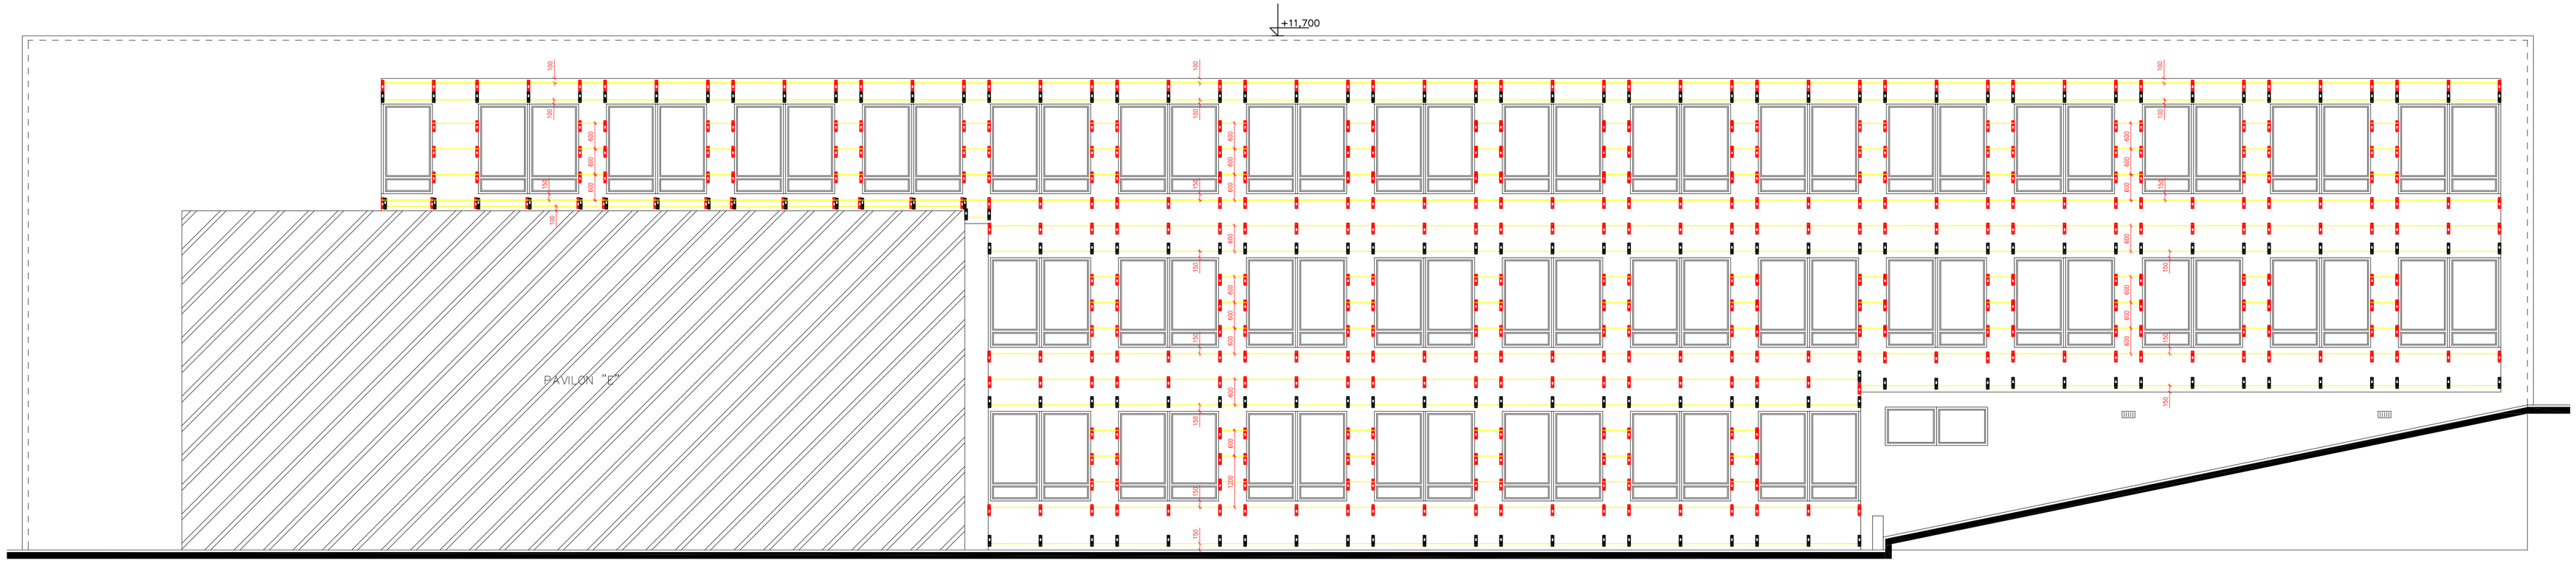

PAVILON F - POHLED F/01

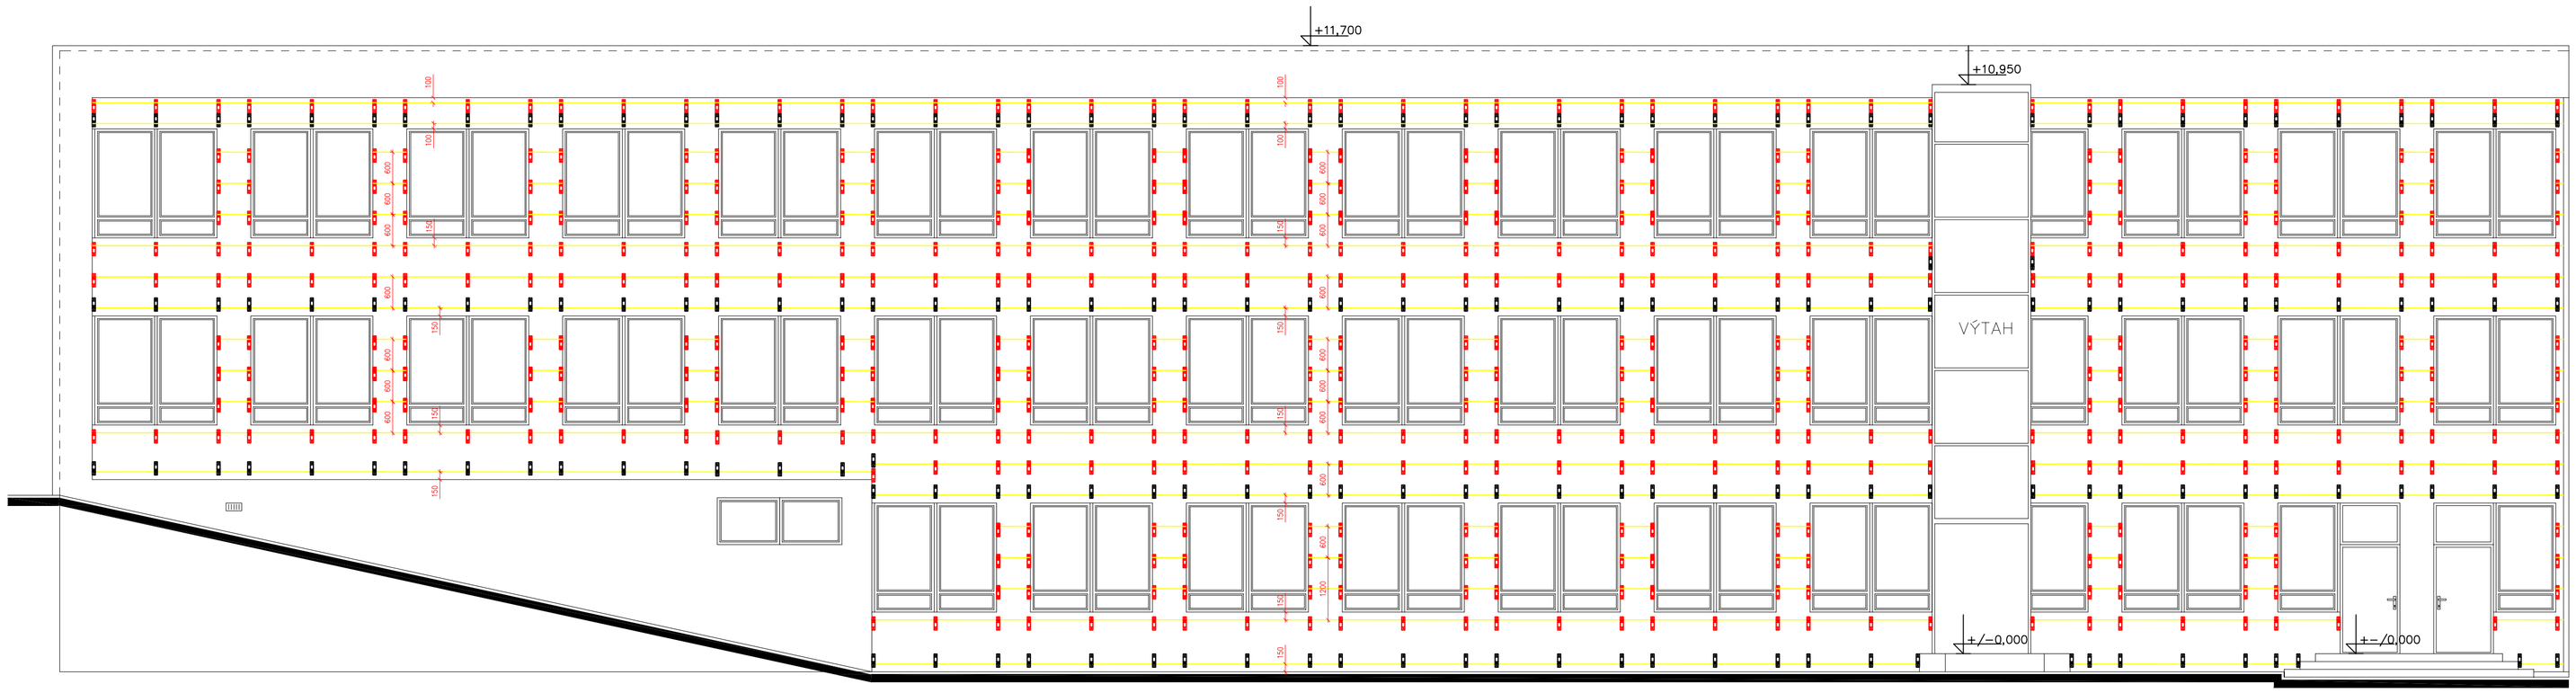

LEGENDA PRVKŮ ROŠTU:

- NOSNÁ KONZOLA A120
- NOSNÁ KONZOLA A120 otočená o 180°
- NOSNÝ PROFIL Z50 RAL/FeZn
- OBVODOVÉ KONSTRUKCE

POZOR - kótování konzol viz obrázky níže!!!

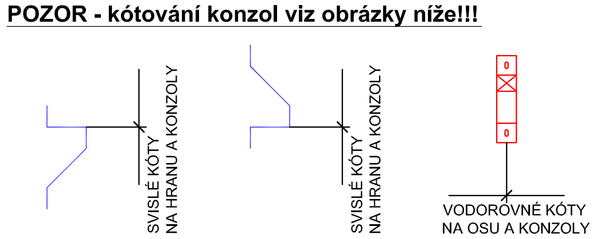

POZN.: - UPOZORNĚNÍ - nutno dbát na maximální svislost a rovinnost nosného roštu!!!
- Kóty brány od stávajících dokončených konstrukcí - zdivo, rámy otvorových výplní, ETICS atd.

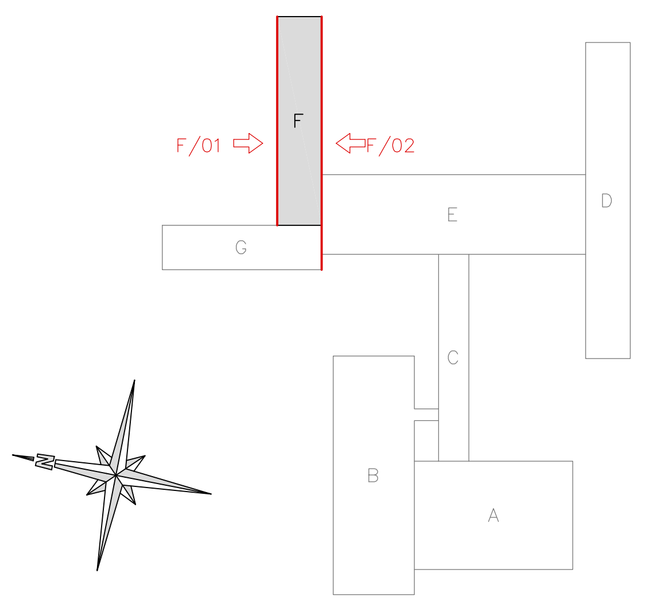

PROJEKTOVÁ KANCELÁŘ PS

PROJEKTOVÁ KANCELÁŘ PS , Bří Čapků 550 , 362 21 Nejdek
Ing. Irena Pichlová - Oto Szakos
OTO SZAKOS - projektová kancelář, Nové Hamry 392, 362 24 - Tel. 353 396 341, 602 403 842, e-mail: otoszakos@seznam.cz
Ing. IRENA PICHLOVÁ, Smetanova 467, 362 21 Nejdek, - Tel. 353 618 892, 775 252 580, e-mail: pichlova.irena@seznam.cz

Zodpovědný projektant: Oto Szakos	Podpis:
Kreslil: Oto Szakos	

Kraj: Ústecký	Obec: Ústí nad Labem	Souprava:	Formát: 8x A4
Objednatel: Statutární město Ústí nad Labem, IČ: 000 81 531 Velká Hradební 2336/8, 401 00, Ústí nad Labem			Měřítko: 1:75
Číslo zakázky: PS 05.2014	Datum: 04.2015		Autorizace :
Akce: **Úspory energií ZŠ a MŠ Základní škola Mírová, Ústí nad Labem**	Stupeň: DPS		
Část: D.1.2. - STAVEBNĚ - KONSTRUKČNÍ ŘEŠENÍ			
Výkres: D.1.2.22. - NOSNÝ ROŠT I. VRSTVA			