



PAVILION G - POHLED G/01

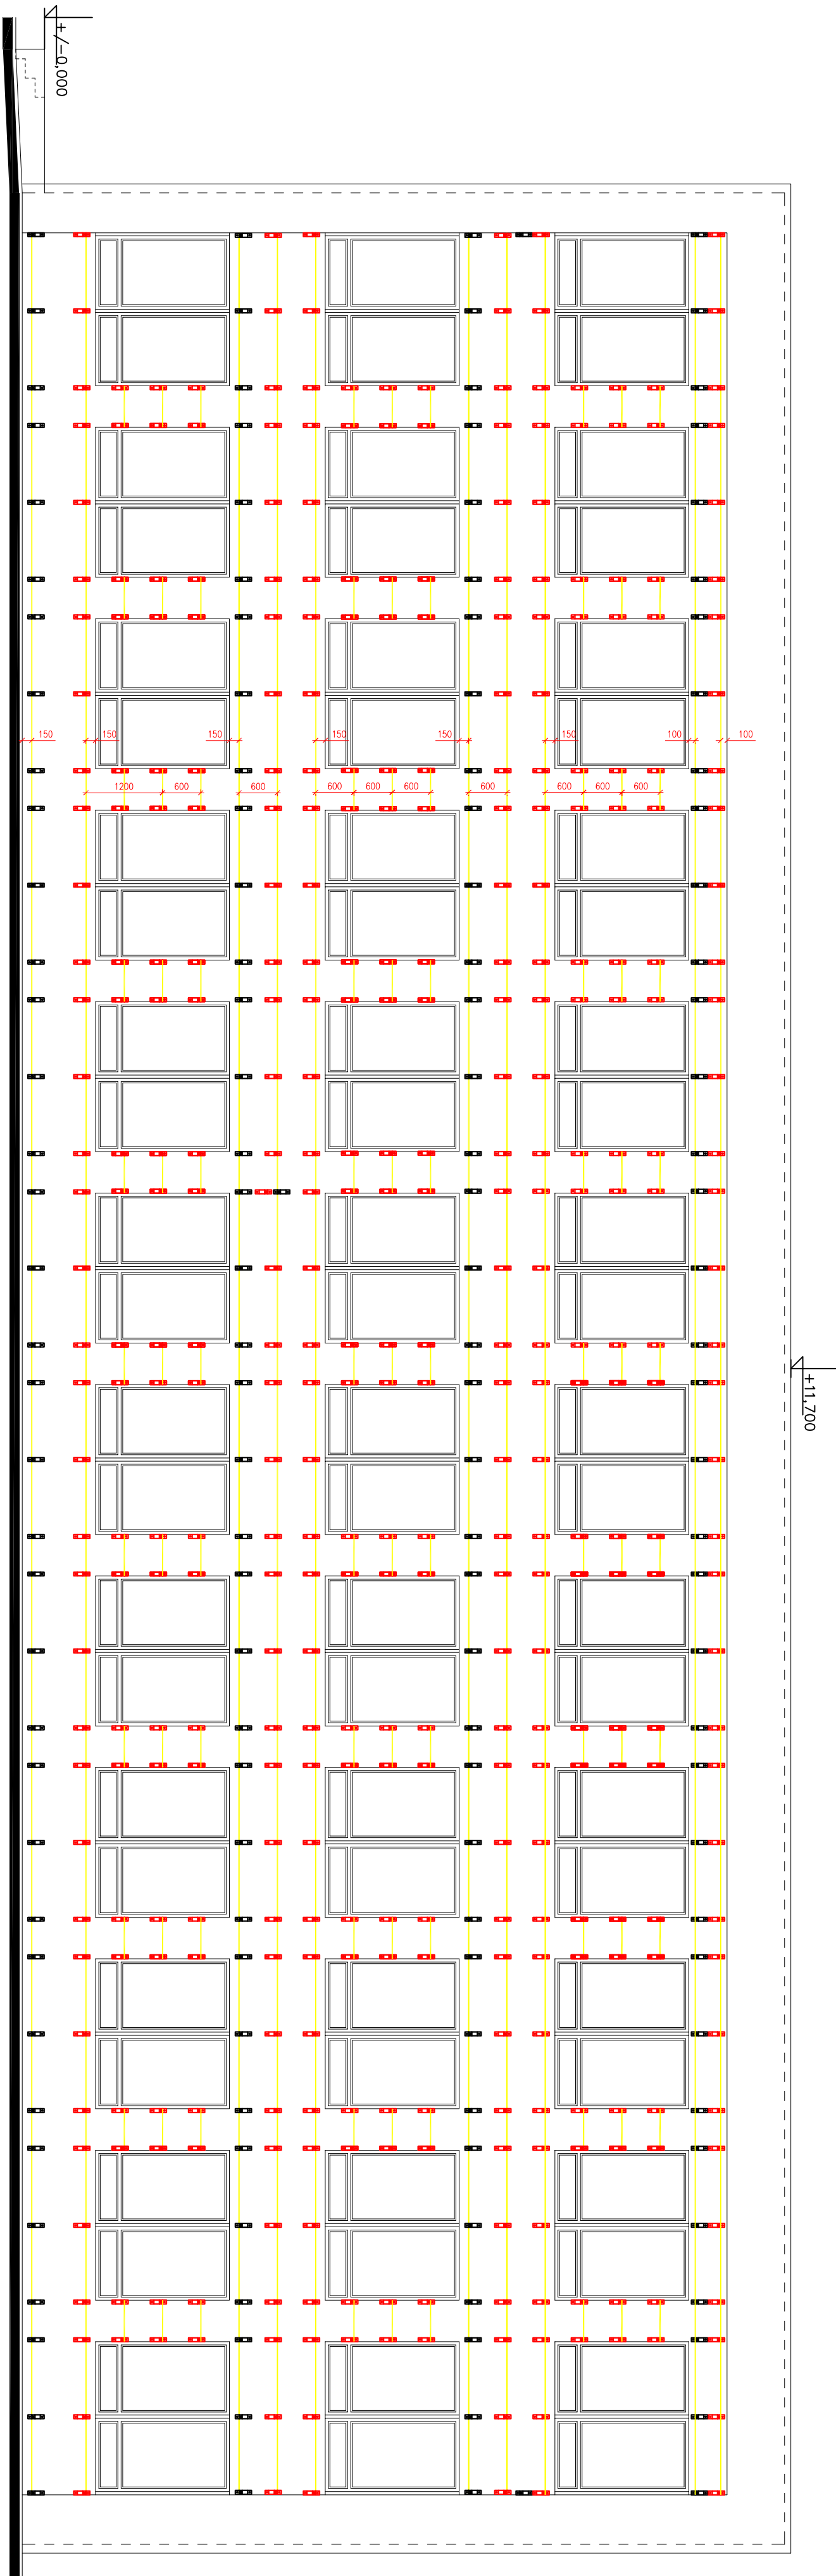

PAVILION G - POHLED G/02

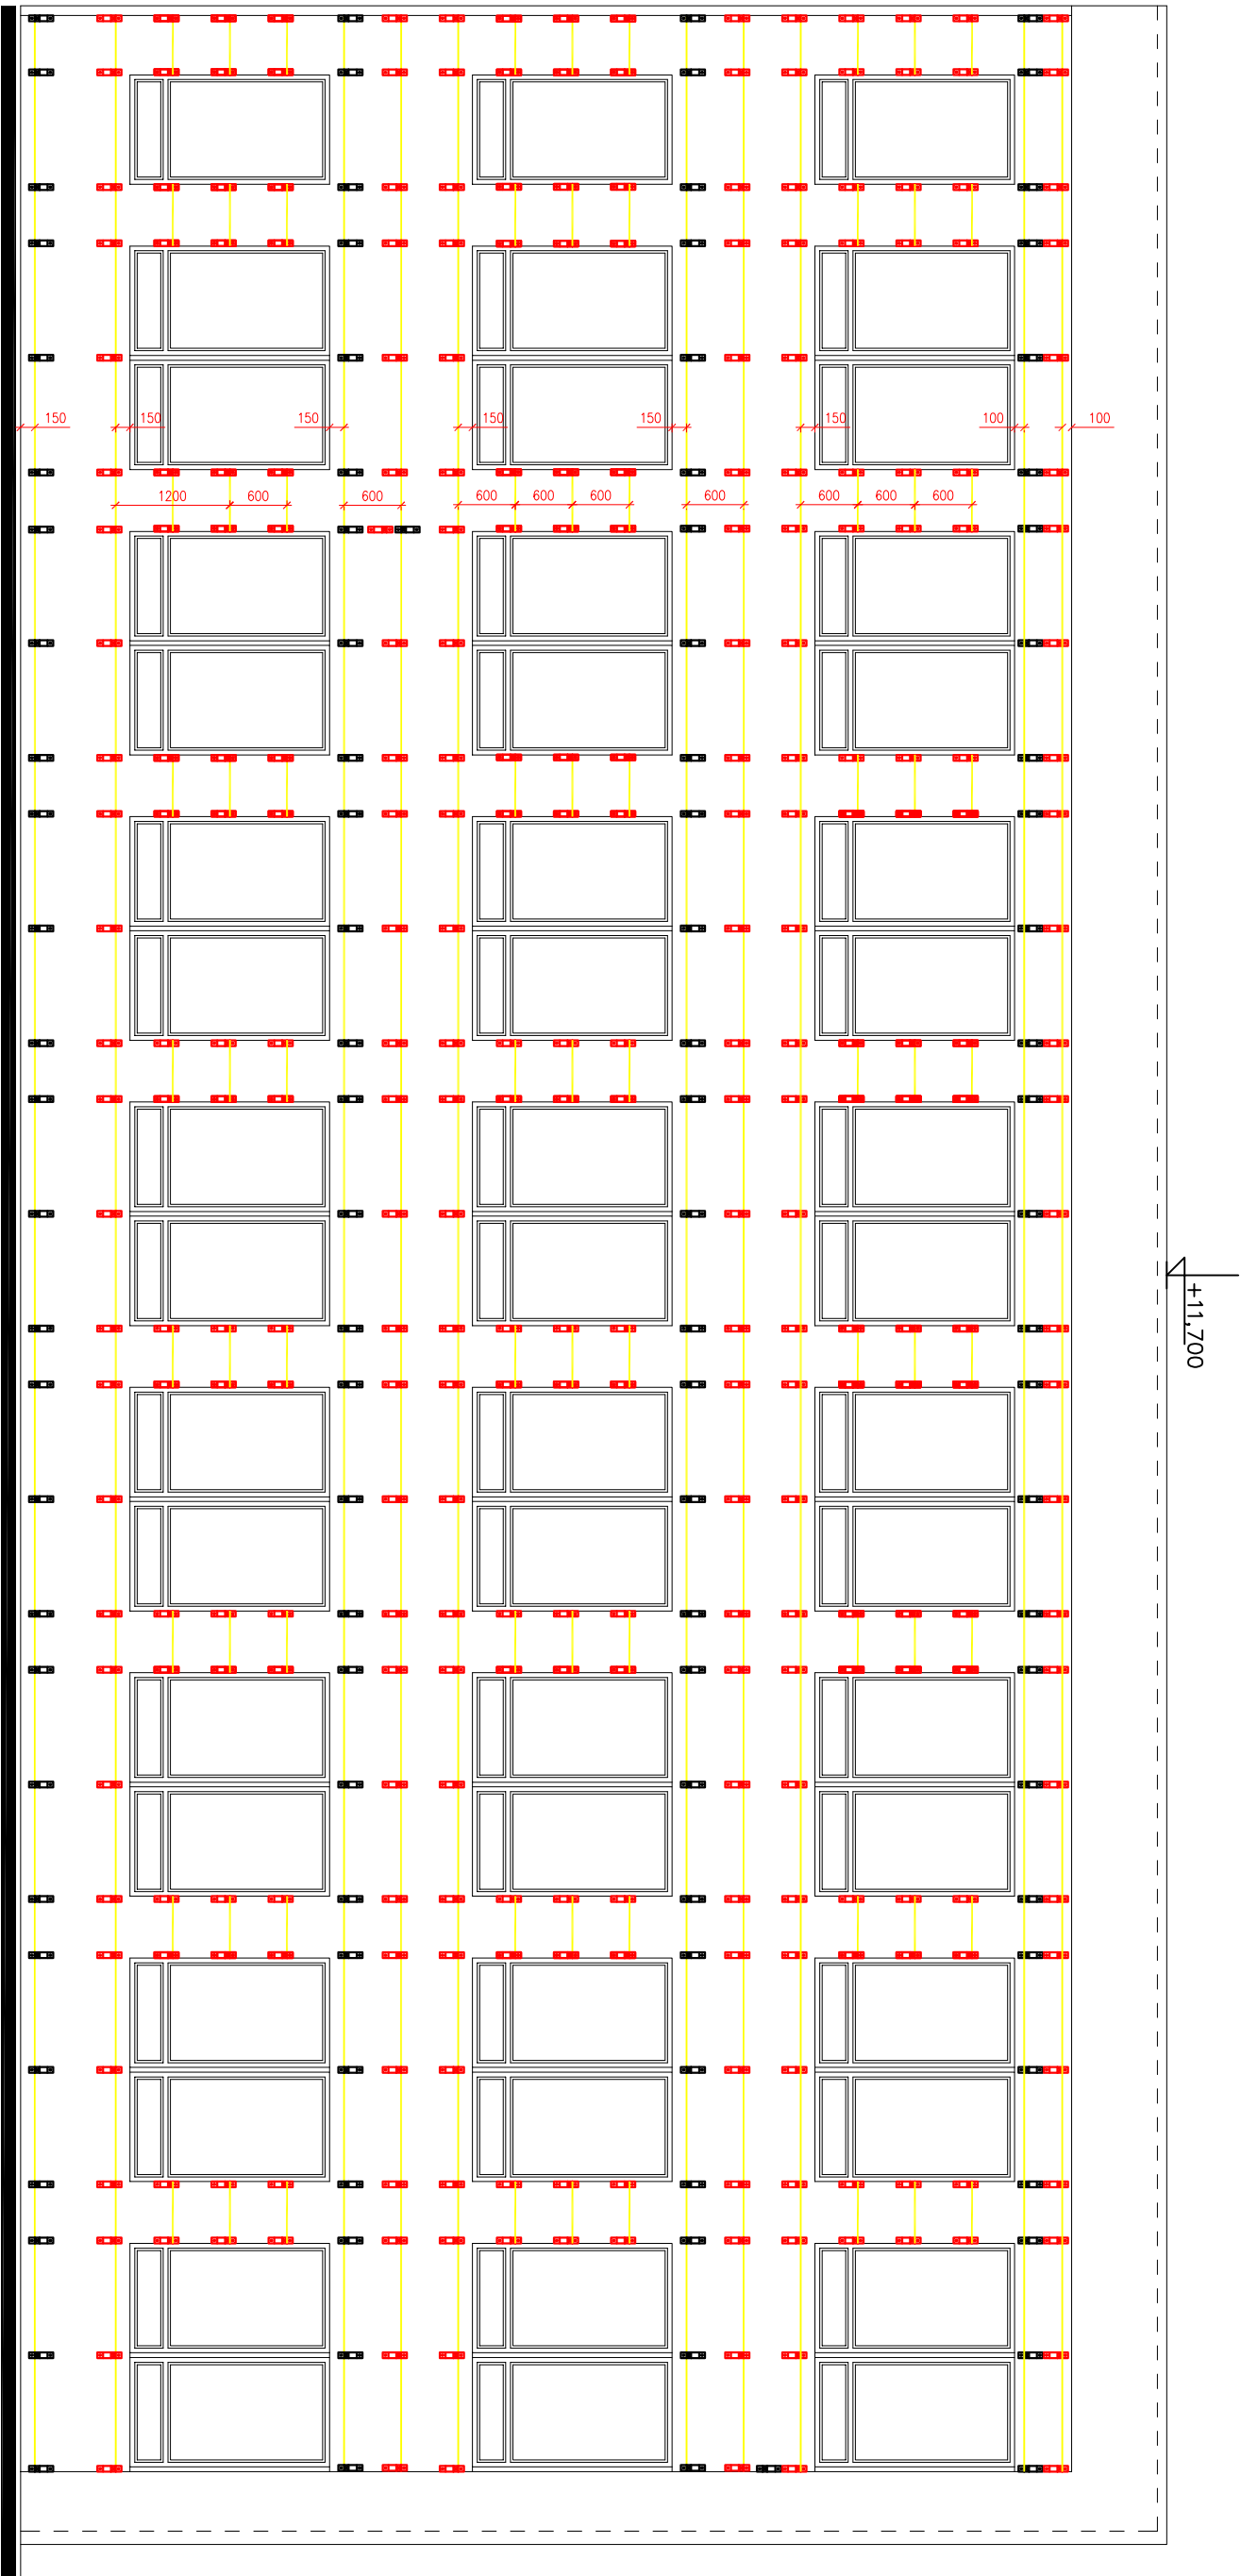

LEGENDA PRVKŮ ROŠTŮ:



- NOSNÁ KONZOLA A120
- NOSNÁ KONZOLA A120 otočená o 180°
- NOSNÝ PROFIL Z50 RAL/FeZn
- OBVODOVÉ KONSTRUKCE

POZOR - kótování konzol viz obrázky níže!!!



POZN: - UPOZORNĚNÍ - nutno dbát na maximální svislost a rovinnost nosného roštu!!!

- Kóty brány od stávajících dokončených konstrukcí - zdívo, rámy otvorových výplní, ETICS atd.

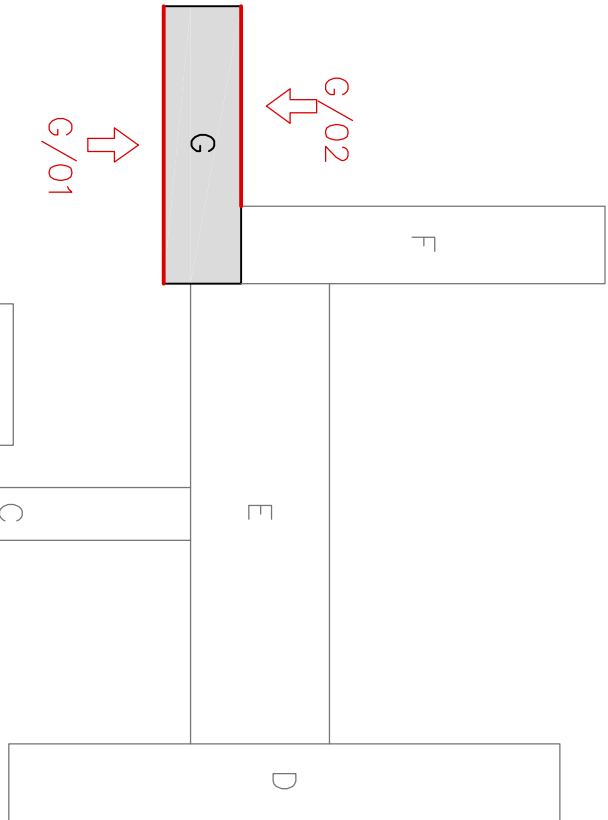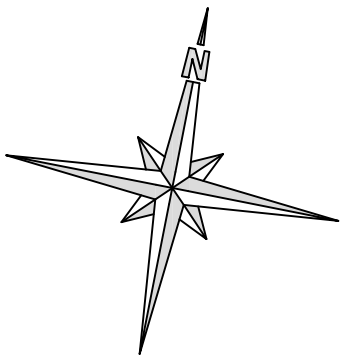

<b>PROJEKTOVÁ KANCELÁŘ PS</b>			
PROJEKTOVÁ KANCELÁŘ PS, Brf Čapků 550, 362 21 Nečeský			
Ing. Irena Pichlová - Oto Szalkos			
010 SZALKOS - projektová kancelář, Nové Hrány 362, 362 24 - tel. 353 398 341, 362 342 842, e-mail: otoszalkos@szalkos.cz			
Ing. Pichlová Irena, Smetanova 87, 362 21 Nečeský - tel. 353 010 882, 172 22 280, e-mail: pichlovairena@szalkos.cz			
Zápisový projektant: Oto Szalkos		Projekt:	
Kontrola: Oto Szalkos			
Rok: 04.2015		Stupeň: DPS	
Číslo: D.1.2. - STAVEBNĚ - KONSTRUKČNÍ ŘEŠENÍ			
Výsledek: D.1.2.23. - NOSNÝ ROŠT I. VRSTVA			