PAVILON D - POHLED D/01

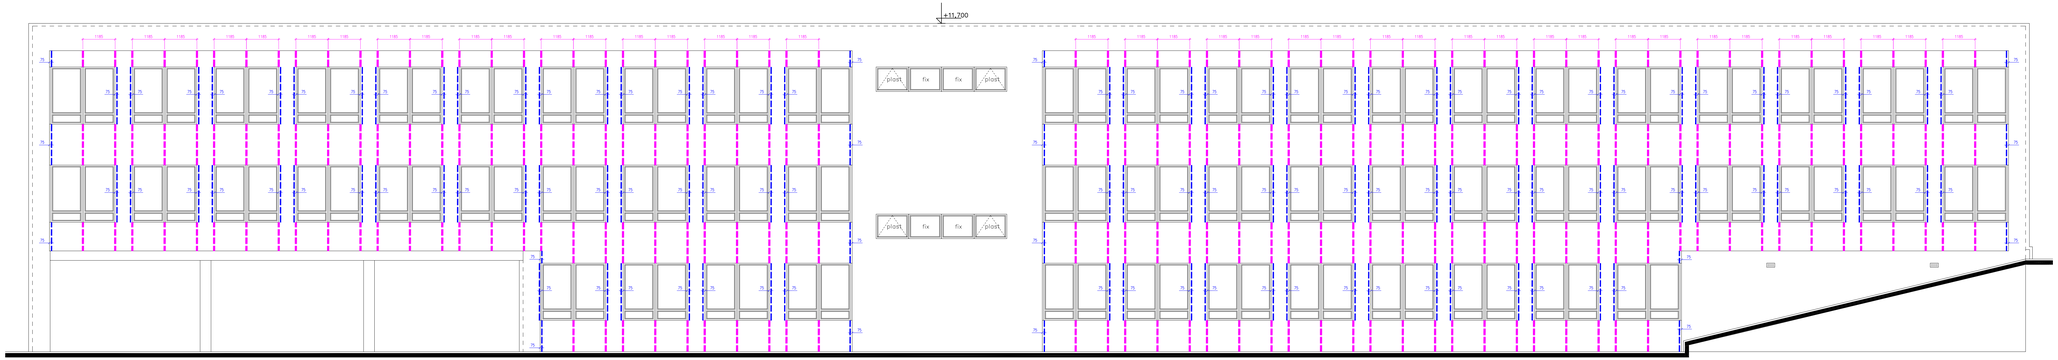

PAVILON D - POHLED D/02

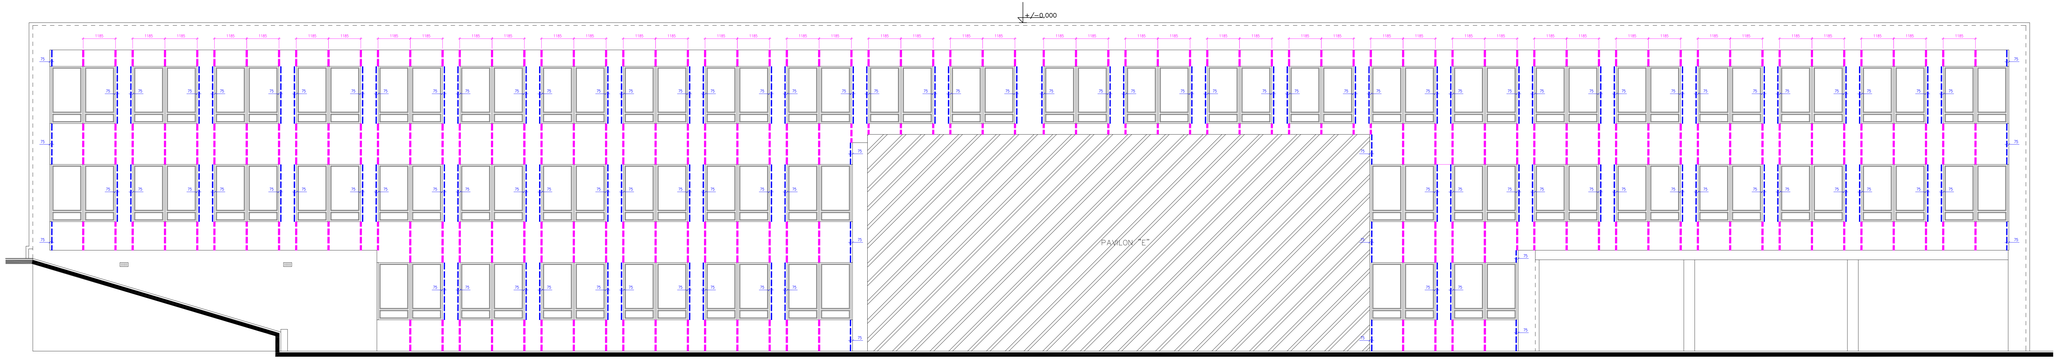

LEGENDA PRVKŮ ROŠTU:

- NOSNÝ PROFIL OM50 RAL/FeZn
- NOSNÝ PROFIL OM 80 RAL
- OBVODOVÉ KONSTRUKCE

POZOR - kótování konzol viz obrázky níže!!!

POZN.: - UPOZORNĚNÍ - nutno dbát na maximální svislost a rovinnost nosného roštu!!!
- Kóty brány od stávajících dokončených konstrukcí - zdivo, rámy otvorových výplní, ETICS atd.

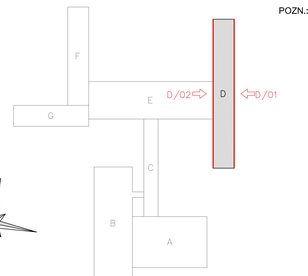

PROJEKTOVÁ KANCELÁŘ PS

PROJEKTOVÁ KANCELÁŘ PS , Bří Čapků 550 , 362 21 Nejdek
Ing. Irena Pichlová - Oto Szakos

OTO SZAKOS - projektová kancelář, Nové Hamry 392, 362 24 - Tel. 353 398 341, 602 403 842, e-mail: otoszakos@seznam.cz
Ing. IRENA PICHLOVÁ, Smetanova 467, 362 21 Nejdek, - Tel. 353 618 892, 775 252 580, e-mail: pichlova.irena@seznam.cz

Zodpovědný projektant: Oto Szakos	Počet:
Kreslil: Oto Szakos	

Kraj: Ústecký	Obec: Ústí nad Labem	Soupravo:	Format: 8x A4
Objednatel: Statutární město Ústí nad Labem, IČ: 000 81 531 Velká Hradební 2336/8, 401 00, Ústí nad Labem			Měřítko: 1:75
Datá zakázky: PS.05.2014	Datum: 04.2015		Autorátorec:
Akce: **Úspory energií ZŠ a MŠ Základní škola Mírová, Ústí nad Labem**		Stupeň: DPS	
Část: D.1.2. - STAVEBNĚ - KONSTRUKČNÍ ŘEŠENÍ			
Výkres: D.1.2.26. - NOSNÝ ROŠT II. VRSTVA			