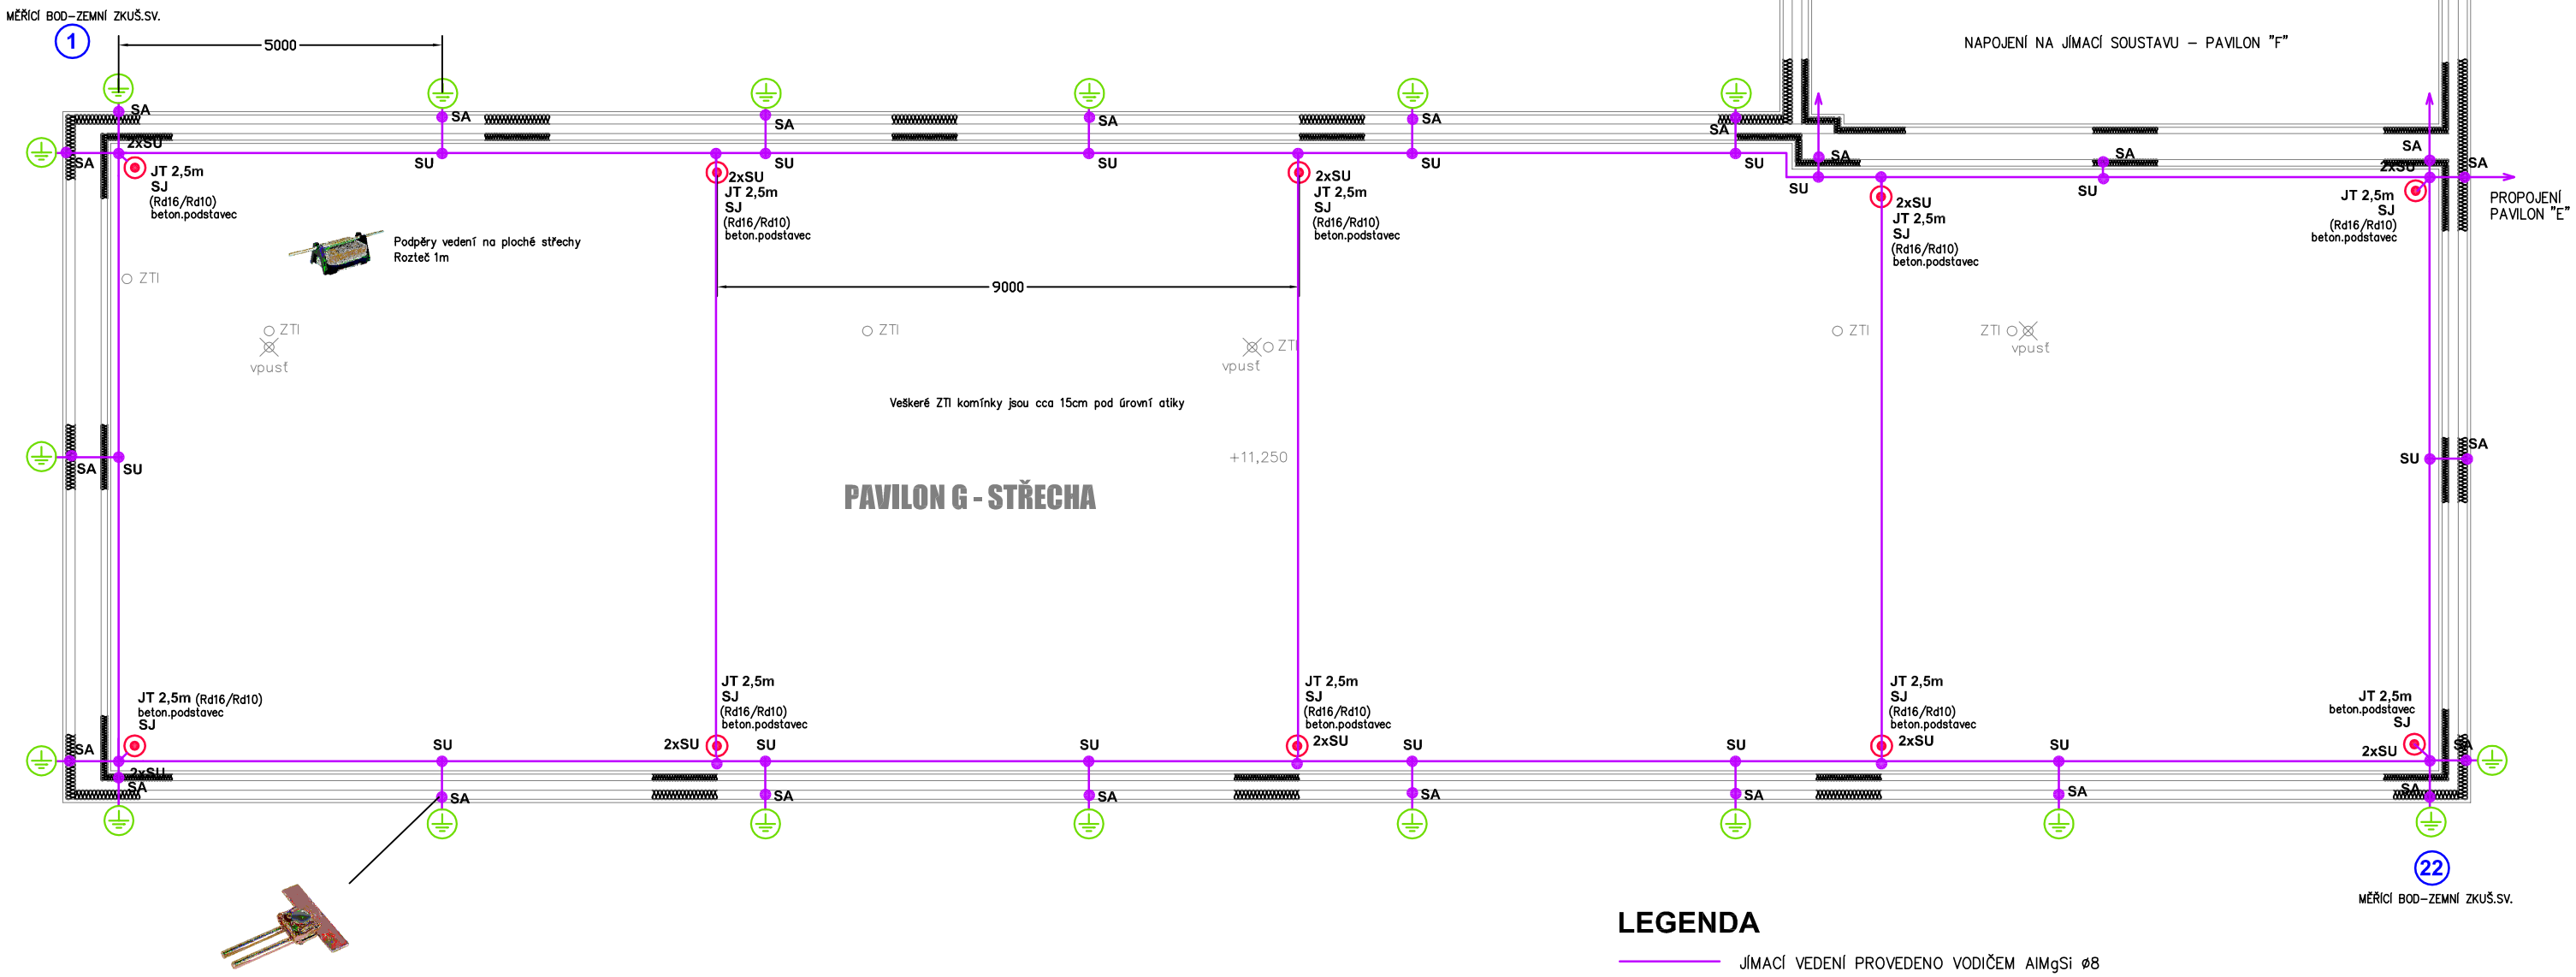

V případě, že atika nebude vytvářena ze svitkových plechů budou jednotlivé segmenty plechů (zpravidla 2m) zevnitř atiky vzájemně propojeny vodivým páskem

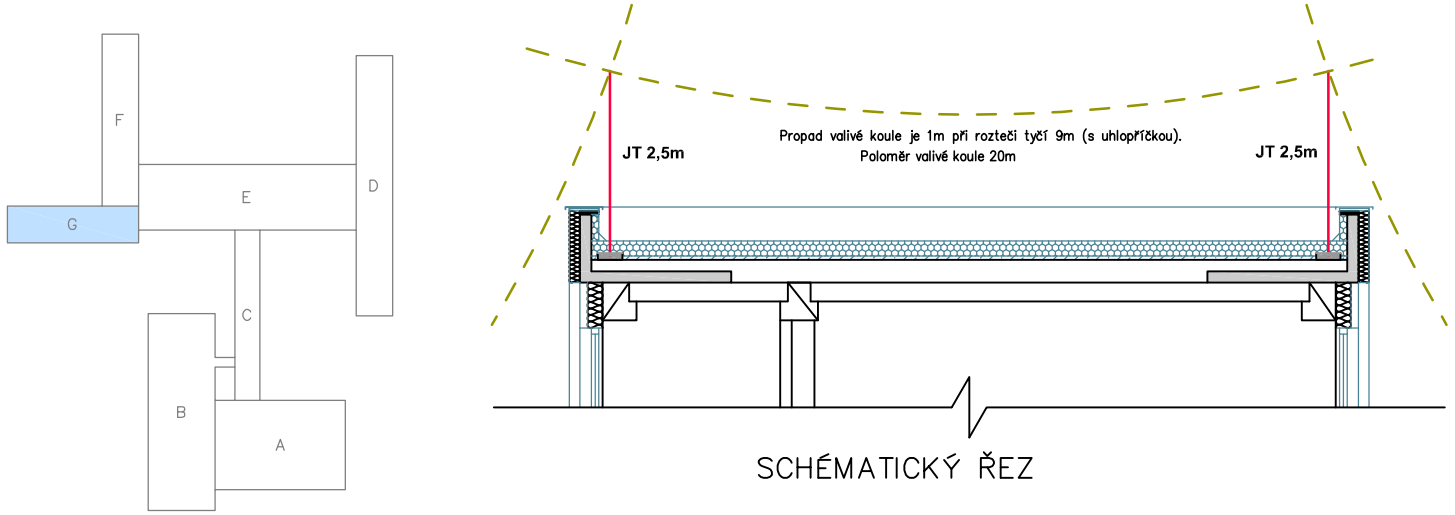

SCHÉMATICKÝ ŘEZ

LEGENDA

	JÍMACÍ VEDENÍ PROVEDENO VODIČEM AlMgSi ø8
	KOVOVÁ KONSTRUKCE FASÁDY = NÁHODNÝ SVOD Připojení nosné konstrukce kovové fasády na jímací soustavu Připojení nosné konstrukce kovové fasády na vnější uzemnění VIZ PŘÍLOHA – DETAILY PŘIPOJENÍ FASÁDY
	JÍMACÍ TYČ
SU	SVORKA UNIVERZÁLNÍ SPOJOVACÍ
SJ	SVORKA PRO PŘIPOJENÍ JÍMACÍ TYČE
SA	SVORKA PRO PŘIPOJENÍ ATIKY – PRO PŘIPOJENÍ DVOU VODIČŮ
SP	SVORKA PŘIPOJOVACÍ NA KOV.KONSTRUKCE
22	ŠTÍTEK – OZNAČENÍ ZKUŠEB.SVORKOVNICE (MĚŘÍCÍ BOD V ZEMNÍ KRABICI NEBO SVOD NA POVRCHU)

TŘÍDA OCHRANY PŘED BLESKEM - LEPŠÍ NEŽ LPS I (SOUVISLE VODIVĚ SPOJENÁ KONSTRUKCE STAVBY)
ODPOR UZEMNĚNÍ JEDNOHO SVODU NESMÍ BÝT VĚTŠÍ NEŽ 10 Ohm.
HROMOSVOD MUSÍ BÝT PROVEDEN DLE ČSN EN 62305-1 AŽ 4 ed.2

MĚŘÍCÍ BOD ZEMNÍ ZKUŠ.SV.

ELEKTROPLAN s.r.o.

PROJEKTY A REALIZACE STAVEB A ZAŘÍZENÍ ELEKTRO

TEL: 353 567 665
FAX: 353 590 737
MOBIL: 602 115 924
IČ: 263 94 472
360 06 KARLOVY VARY,
LOKETSKÁ 12

VYPRACOVAL	Bc.PRUSKÝ	ZODP.PROJ. REMIŠOVSKÝ	HIP SZAKOS
INVESTOR	Statutární město Ústí nad Labem, Velká Hradební 2336/8, 40100 Ústí nad Labem		
STAVBA	ÚSPORY ENERGIÍ ZŠ A MŠ ZÁKLADNÍ ŠKOLA MÍROVÁ, ÚSTÍ NAD LABEM	FORMÁT	2 A 4
		DATUM	07/2015
		MĚŘÍTKO	1 : 100
		STUPEŇ	DPS
ČÁST	D.1.4.1. ELEKTROINSTALACE – HROMOSVOD	Č. ZAKÁZKY	15 – 044
OBSAH	PAVILON G – HROMOSVOD	č.v.	D.1.4.1.–10