


DETAILY PŘIPOJENÍ KOVOVÉ FASÁDY

STAVBA	:	ÚSPORY ENERGIÍ ZŠ A MŠ ZÁKLADNÍ ŠKOLA MÍROVÁ ÚSTÍ NAD LABEM
ČÁST	:	D.1.4.1 ELEKTROINSTALACE-HROMOSVOD
PROJEKTANT	:	ELEKTROPLAN s.r.o. MIROSLAV REMIŠOVSKÝ
ZAK.ČÍSLO	:	15 - 044
PŘÍLOHA ČÍSLO	:	D.1.4.1.-11

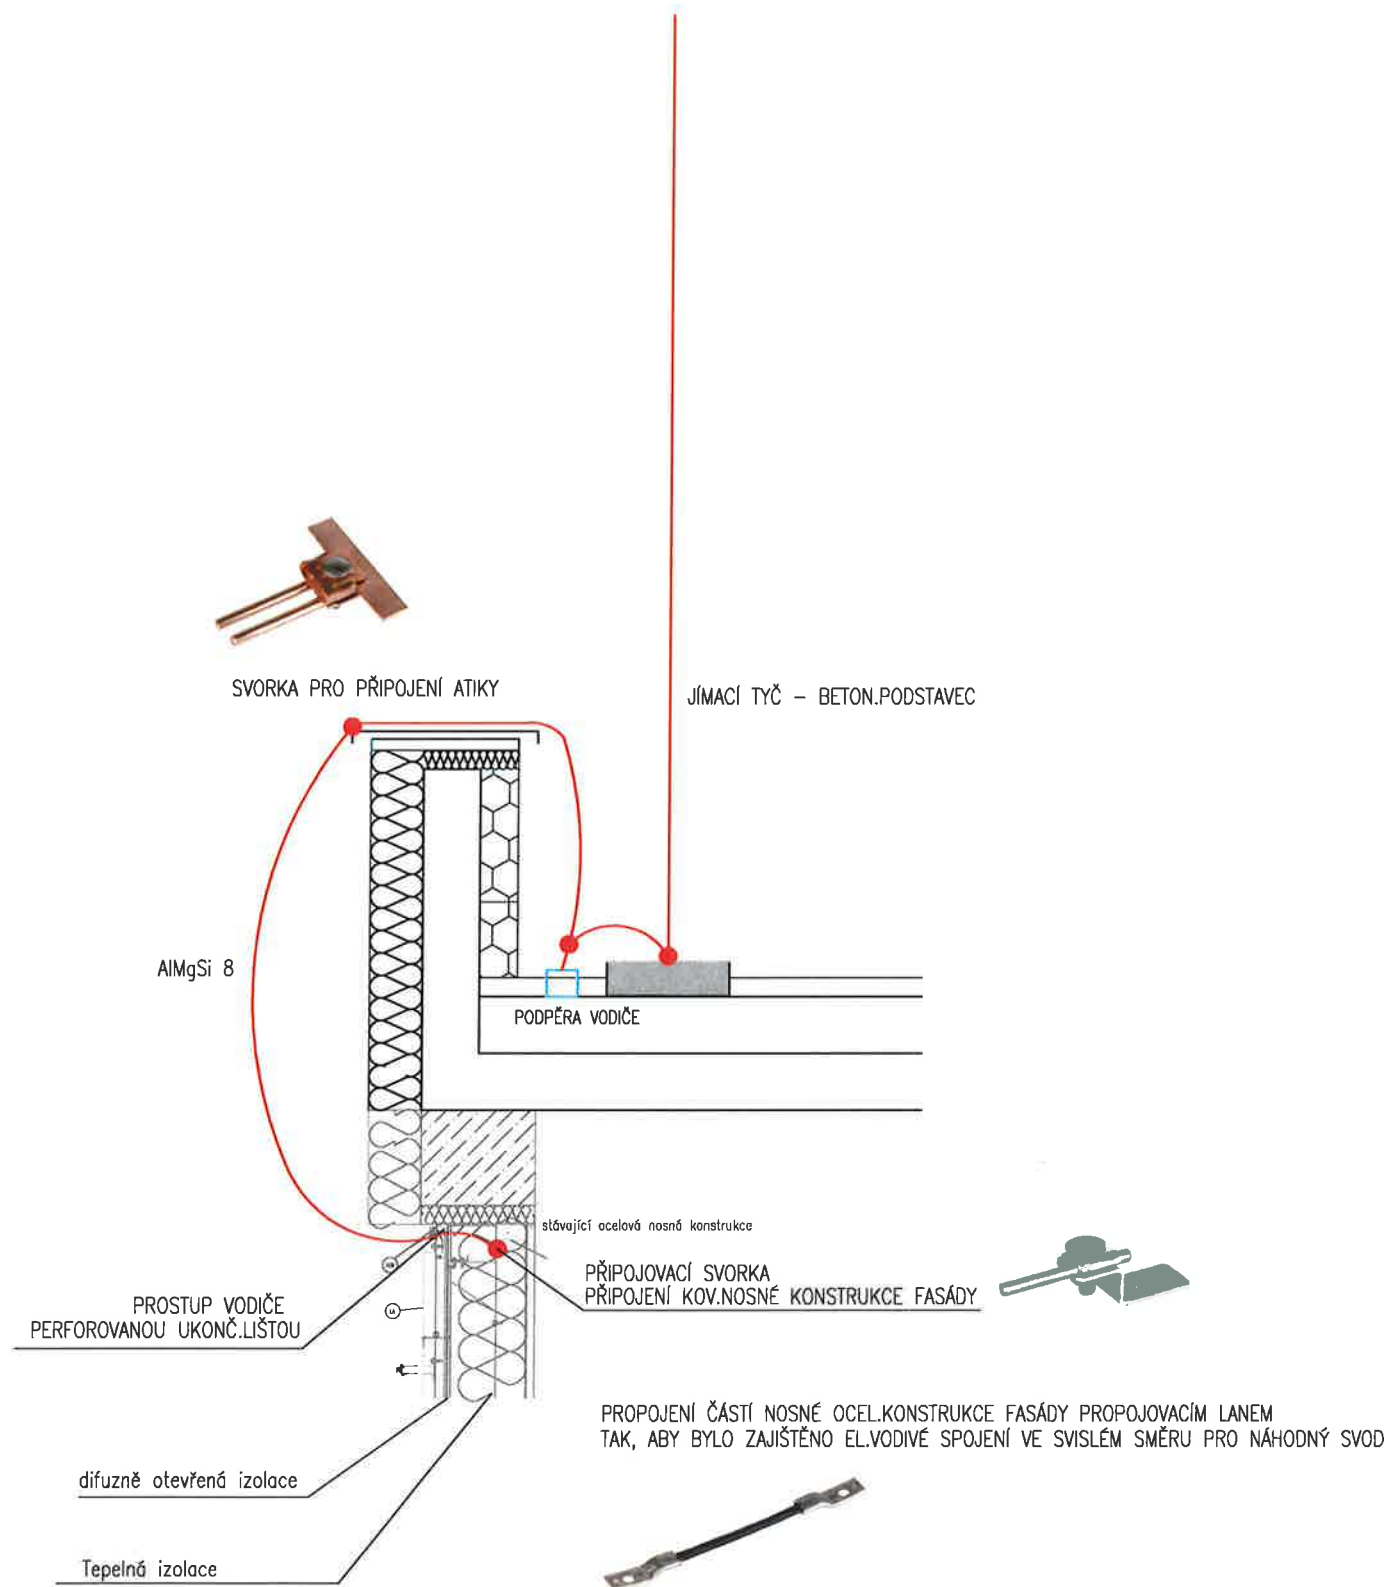

DETAIL – HORNÍ UKONČENÍ

M 1:20


K12 ... klempířský prvek
spodní okapnice

RS 202 mm
tl. 0,5mm
RAL





K06 ... klempířský prvek
uk. lišta perforovaná

RS 160 mm
tl. 0,5mm
RAL

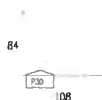

K07 ... základací profil

RS 178 mm
tl. 0,5 mm
RAL

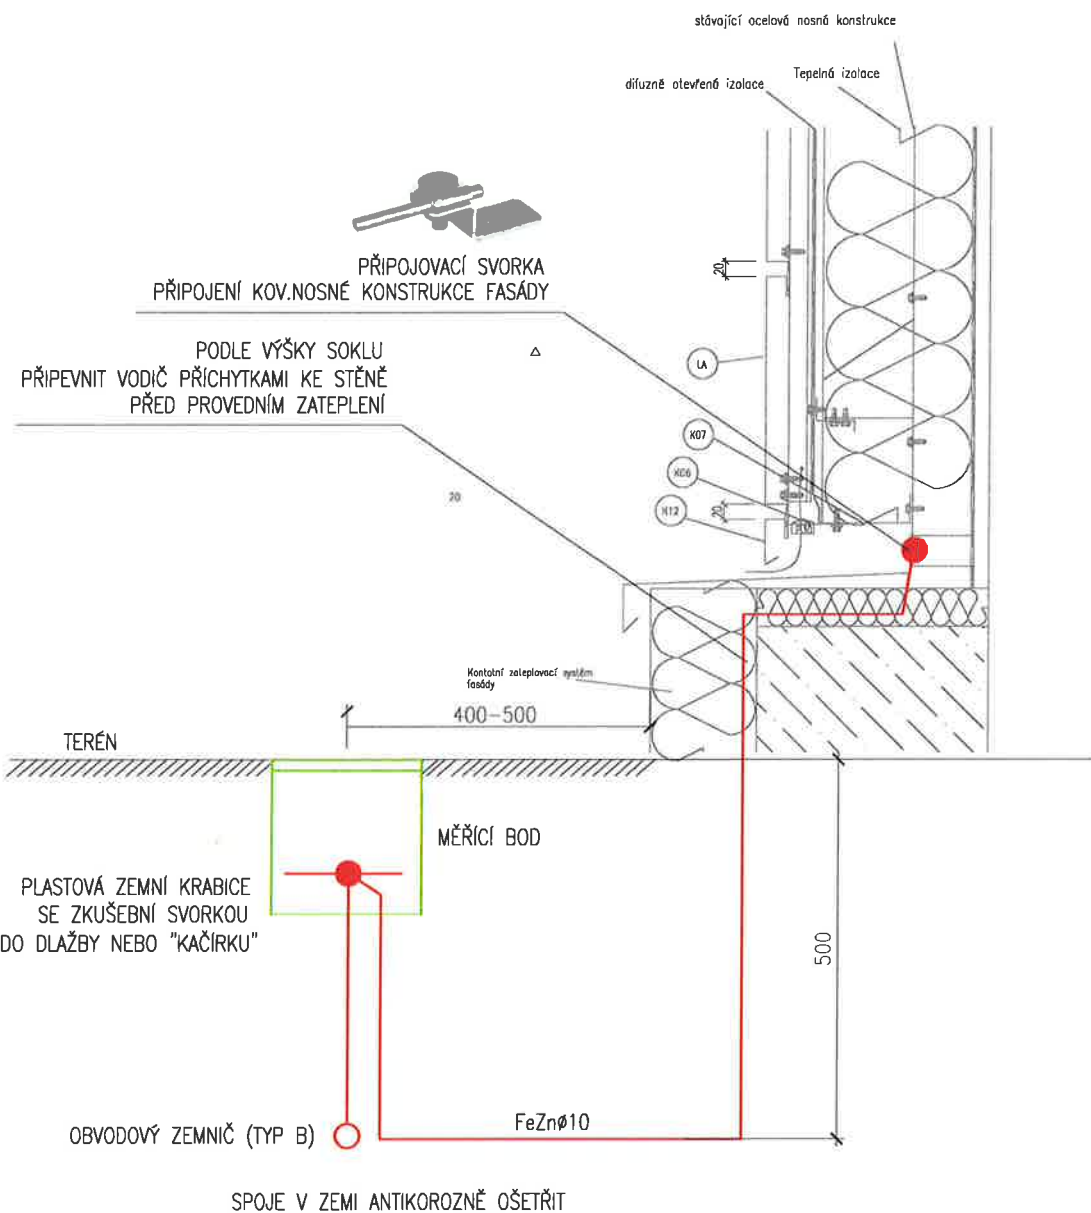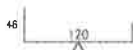

DETAIL – DOLNÍ UKONČENÍ
s měřícím bodem

M 1:10

K12 ... klempířský prvek
spodní okapnice

RS 202 mm
tl. 0,5mm
RAL




K06 ... klempířský prvek
uk. lišta perforovaná

RS 160 mm
tl. 0,5mm
RAL



K07 ... základací profil

RS 178 mm
tl. 0,5 mm
RAL

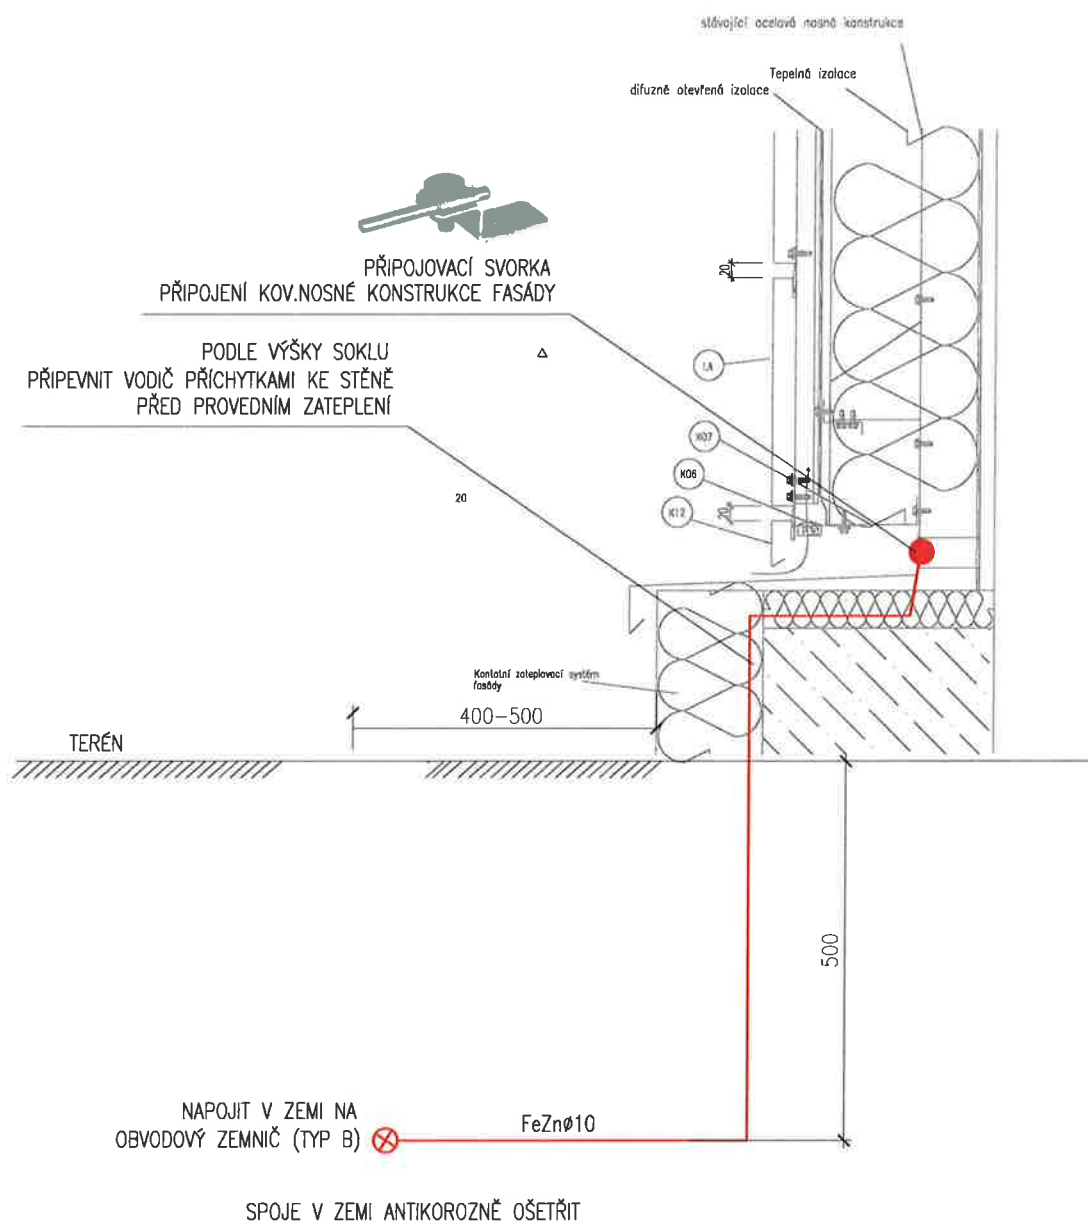

DETAIL – DOLNÍ UKONČENÍ
bez měřicího bodu

M 1:10