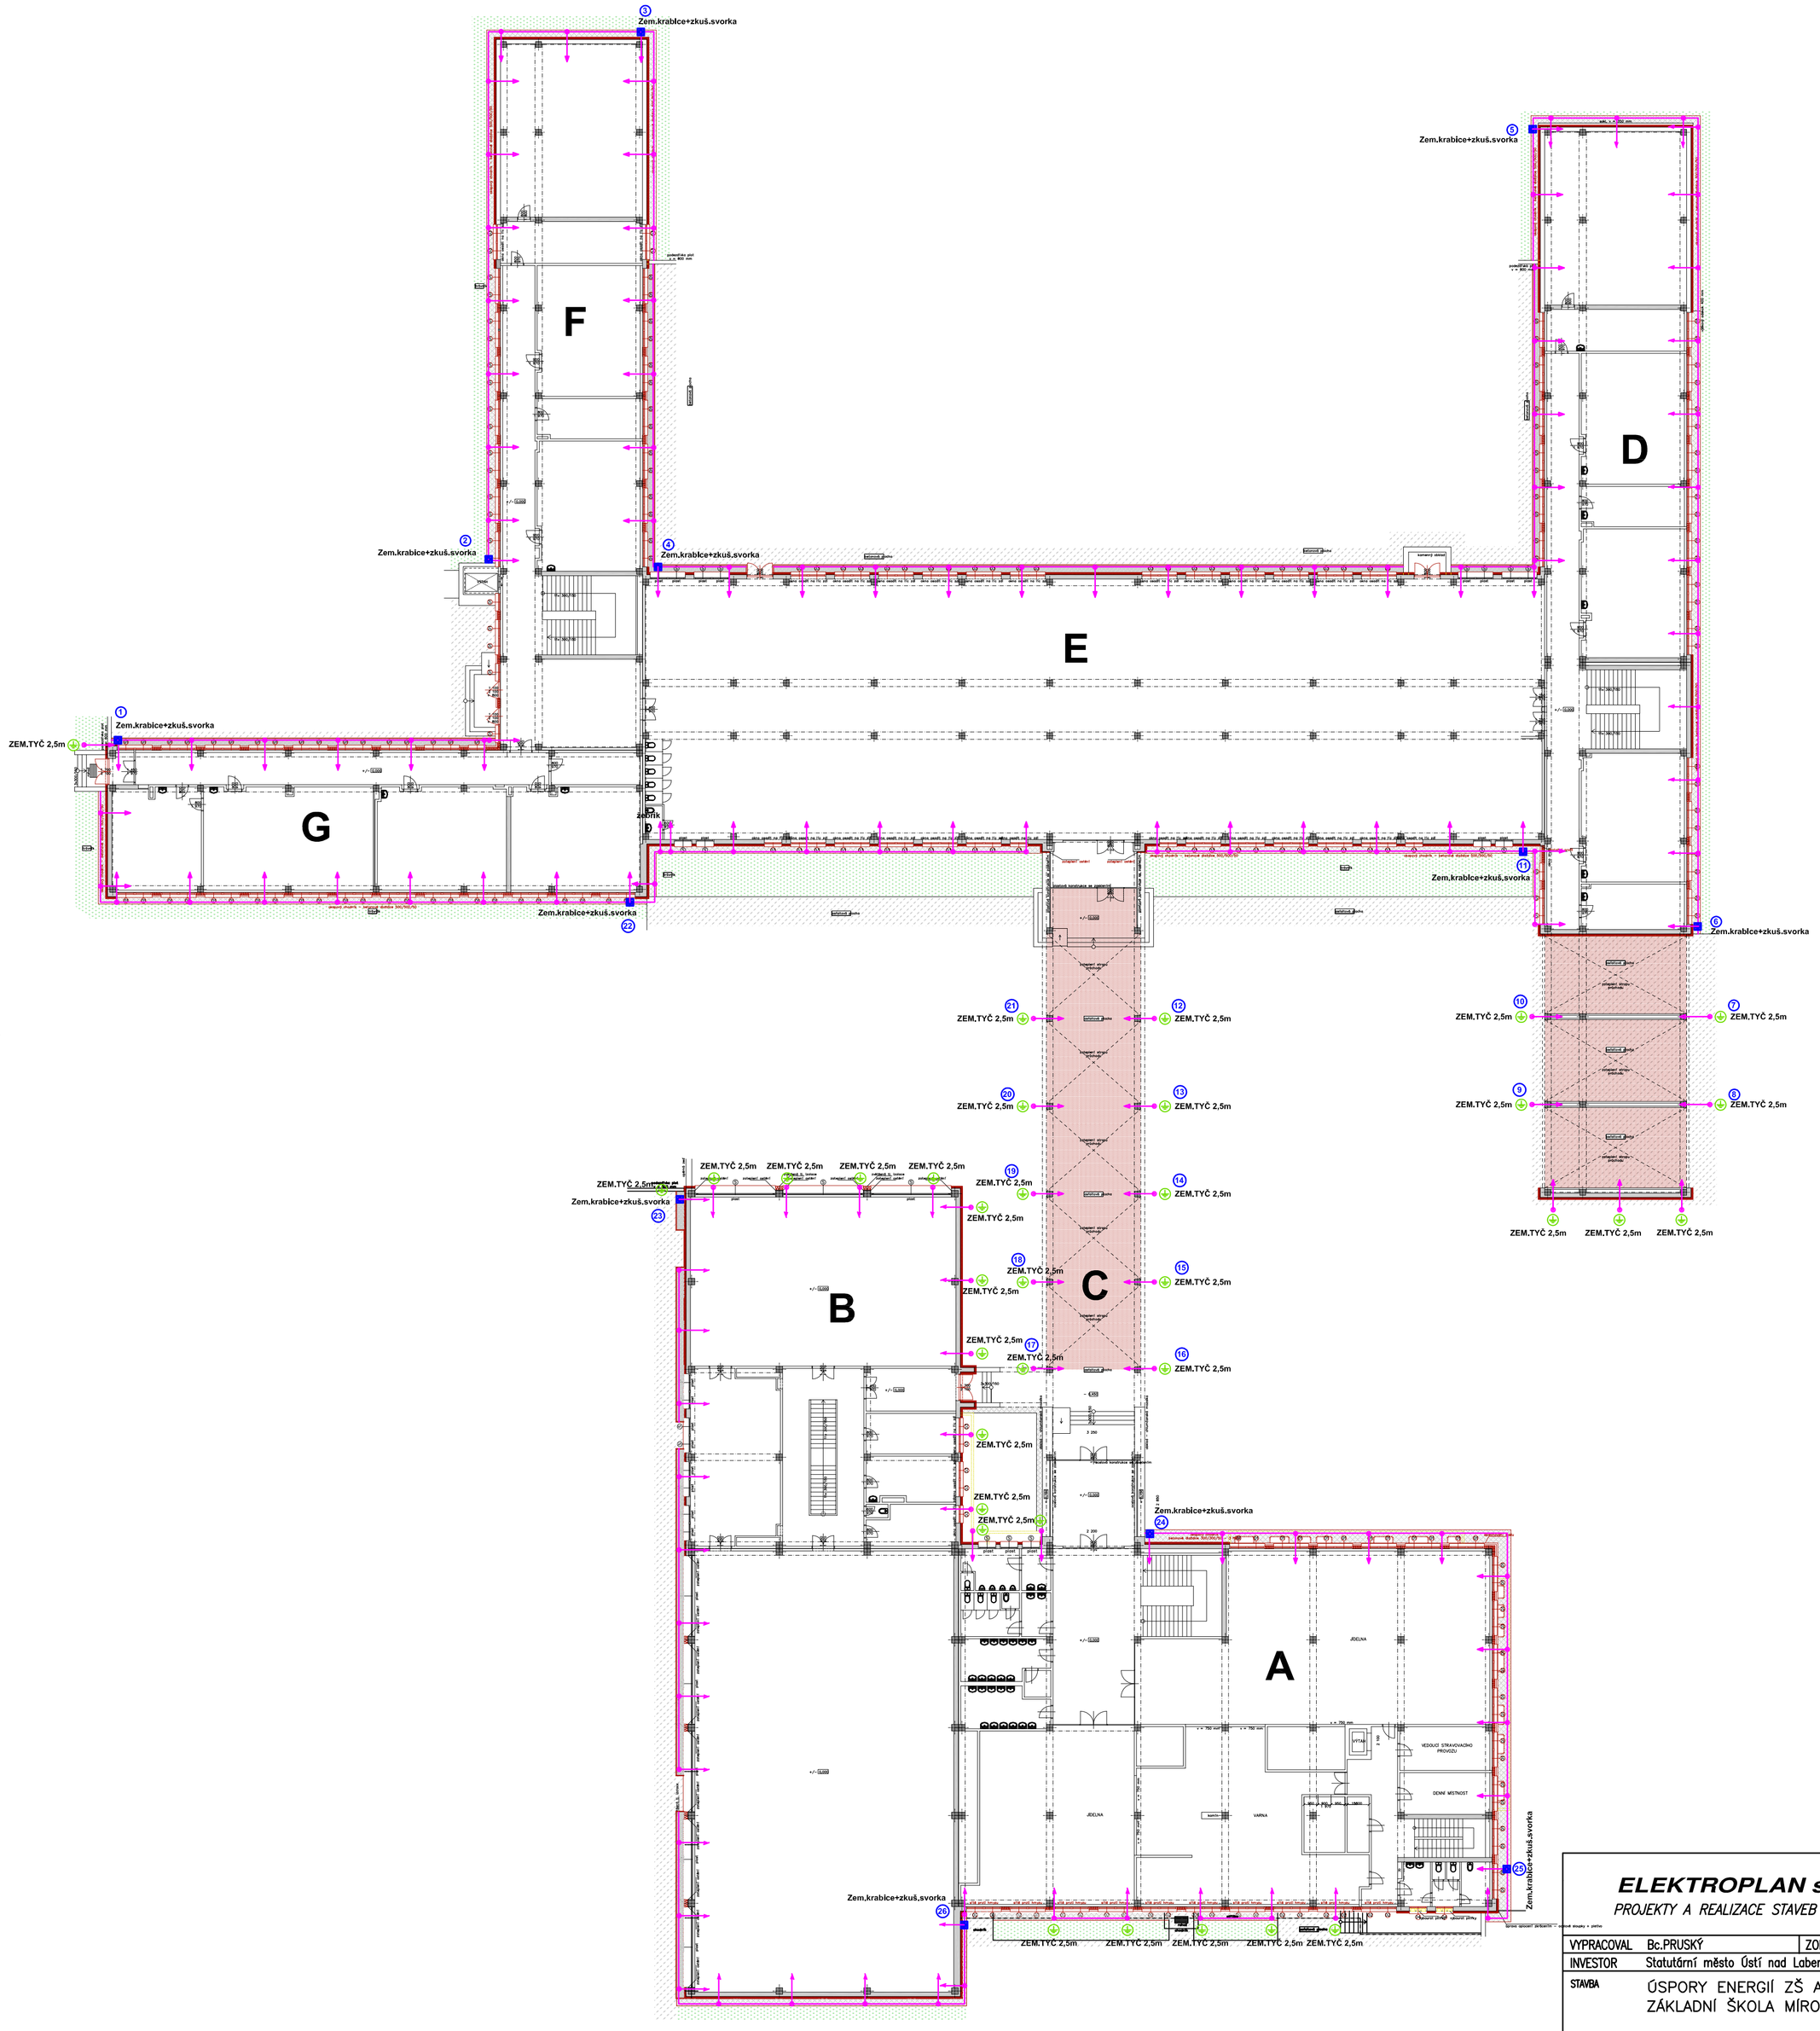

ELEKTROPLAN s.r.o.
PROJEKTY A REALIZACE STAVEB A ZAŘÍZENÍ ELEKTRO
TEL: 353 567 665
FAX: 353 590 737
MOBIL: 602 115 924
IČ: 263 94 472
360 06 KARLOVY VARY, LOKETSKÁ 12

VYPRACOVAL	Bc.PRUSKÝ	ZODP.PROJ. REMIŠOVSKÝ	HIP SZAKOS
INVESTOR	Statutární město Ústí nad Labem, Velká Hradební 2336/8, 40100 Ústí nad Labem		
STAVBA	ÚSPORY ENERGIÍ ZŠ A MŠ ZÁKLADNÍ ŠKOLA MÍROVÁ, ÚSTÍ NAD LABEM	FORMÁT	6 A 4
		DATUM	07/2015
		MĚŘÍTKO	1 : 250
		STUPEŇ	DPS
ČÁST	D.1.4.1. ELEKTROINSTALACE – HROMOSVOD	Č. ZAKÁZKY	15 – 044
OBSAH	PŮDORYS – VNĚJŠÍ UZEMNĚNÍ	č.v.	D.1.4.1.–12