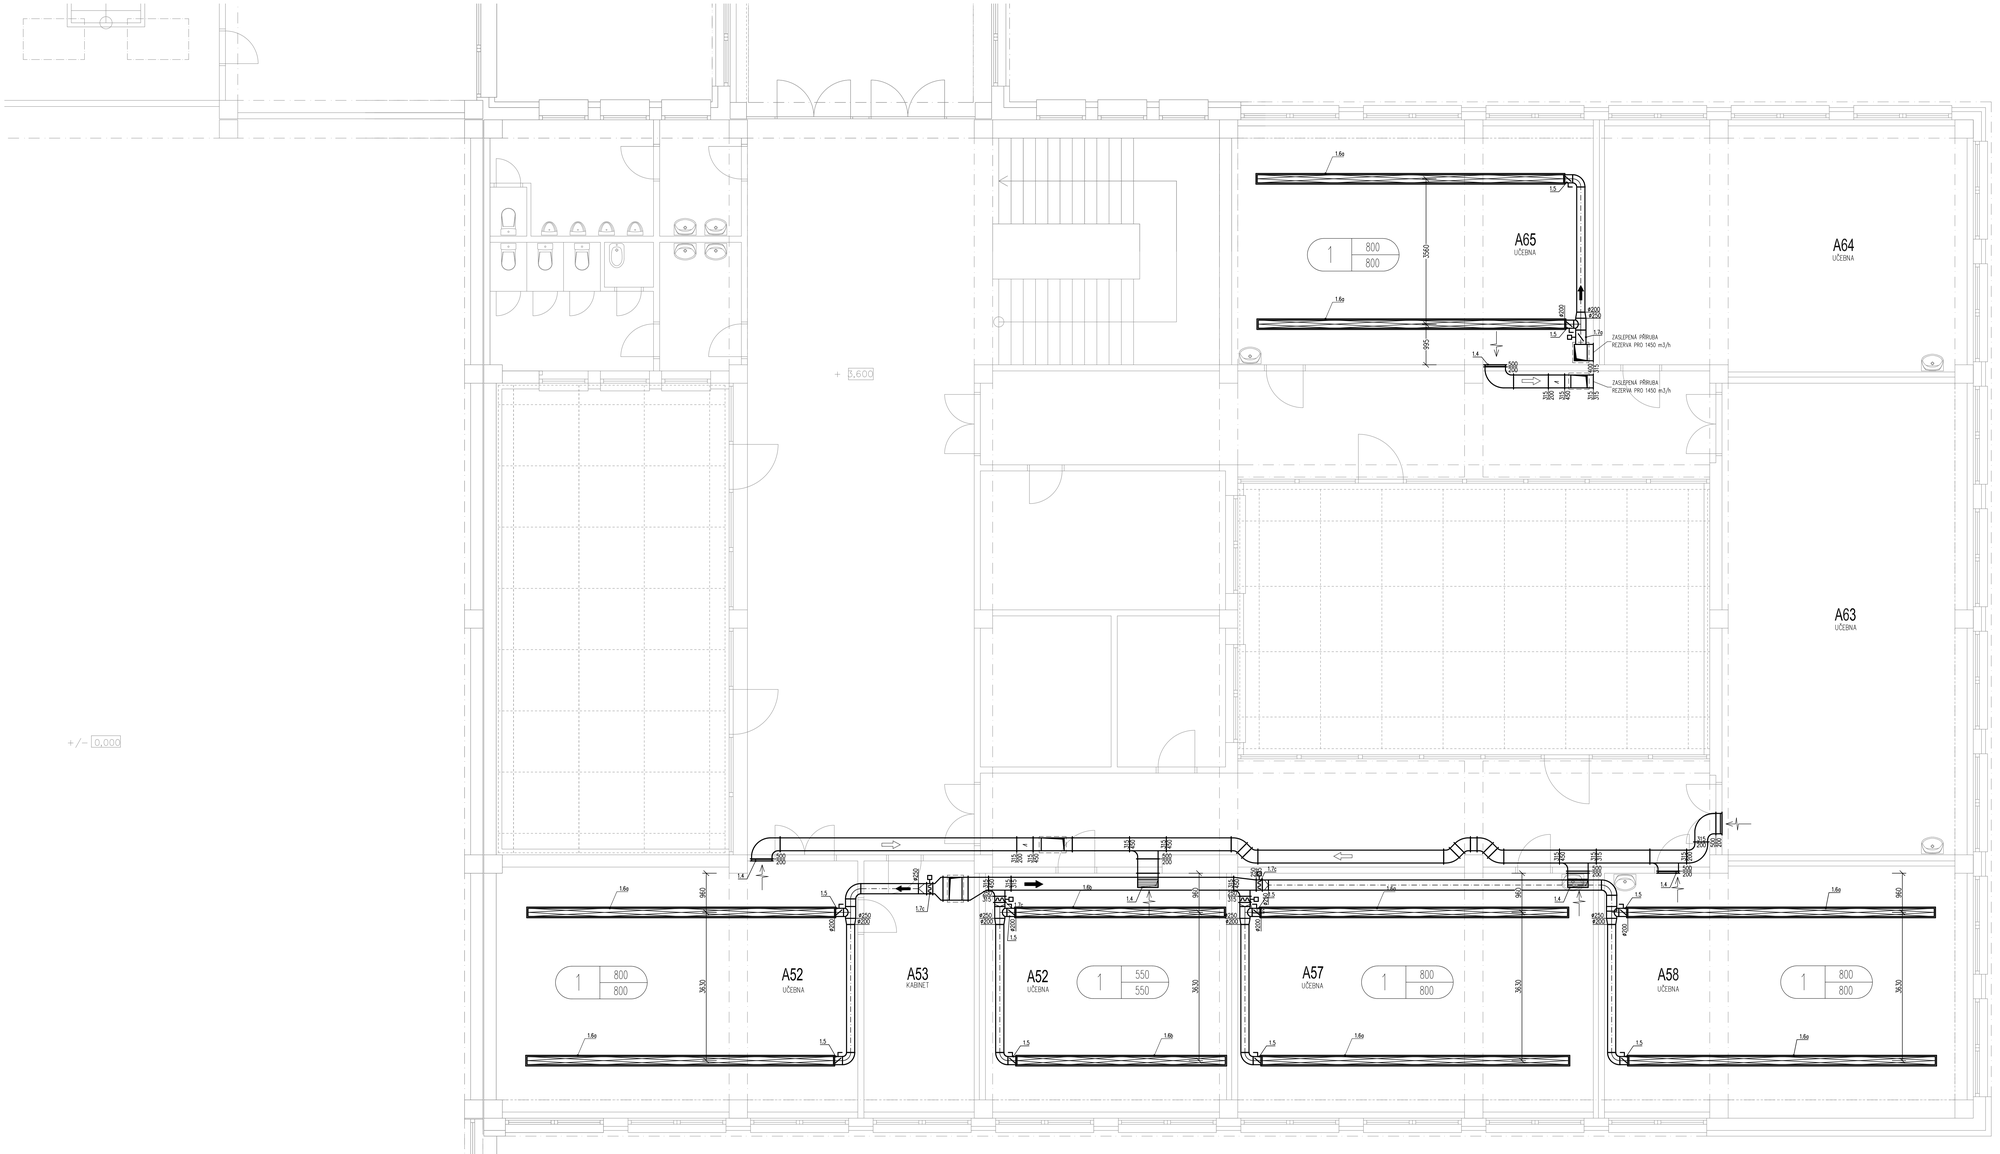

LEGENDA:

- X — PŘÍVOD VZDUCHU DO MÍSTNOSTI (m3/h)
- X — ODVOD VZDUCHU Z MÍSTNOSTI (m3/h)
- ZAŘ. Č. X
- VZDUCHOTECHNICKÉ POTRUBÍ SPIRO
- VZDUCHOTECHNICKÉ POTRUBÍ POZINK. ČTYŘHRANNÉ
- TLUMIČ HLUKU
- PŘÍVOD ČERSTVÉHO VZDUCHU
- VÝFUK ODPADNÍHO VZDUCHU
- ODVOD ZNEHODNOCENÉHO VZDUCHU Z MÍSTNOSTI
- PŘÍVOD ČERSTVÉHO UPRAVENÉHO VZDUCHU DO MÍSTNOSTI
- STÁVAJÍCÍ VZDUCHOTECHNICKÉ POTRUBÍ POZINK.

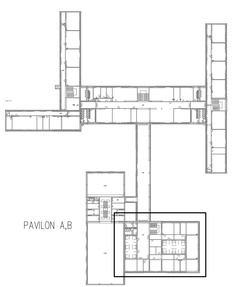

Investor:	Statutární město Ústí nad Labem Velká Hradební 2336/8 Ústí nad Labem, 401 00	Zpracovatel:	DIGITRONIC CZ s. r. o. Šimkova 904, 500 03 Hradec Králové www.digitronic.cz, tzb@digitronic.cz
Místo stavby:	Mírová 2734/4, Ústí nad Labem, 400 11 k.ú.: Ústí nad Labem (774371) p.č. 4949/492		
Vedoucí projektu:	Ing. Jan Dinga	Datum:	03/2022
Zodp. projektant:	Ing. Jan Dinga	Stupeň PD:	DPS
Vypracoval:	Ing. Petr Vanický, Bc. Jitka Fleglová	Část:	D.1.4.C VZDUCHOTECHNIKA
Akce:	**ZŠ MÍROVÁ - ÚSPORA ENERGIÍ (METODA EPC A OPŽP)**	Part:	Formát: A2x3 Měřítko: 1:50
Obsah:	PAVILON A,B - PŮDORYS 2.NP		Číslo výkresu: D.1.4.C3