


- LEGENDA:
- Řídicí jednotka ETH1eA
 - Řídicí jednotka ETH1eD
 - Hlavice HS1, 001 056 003
 - SCS — kabel UTP cat.5 / SYKFY 2x2x0,5
 - V03VH-H 2x0,75

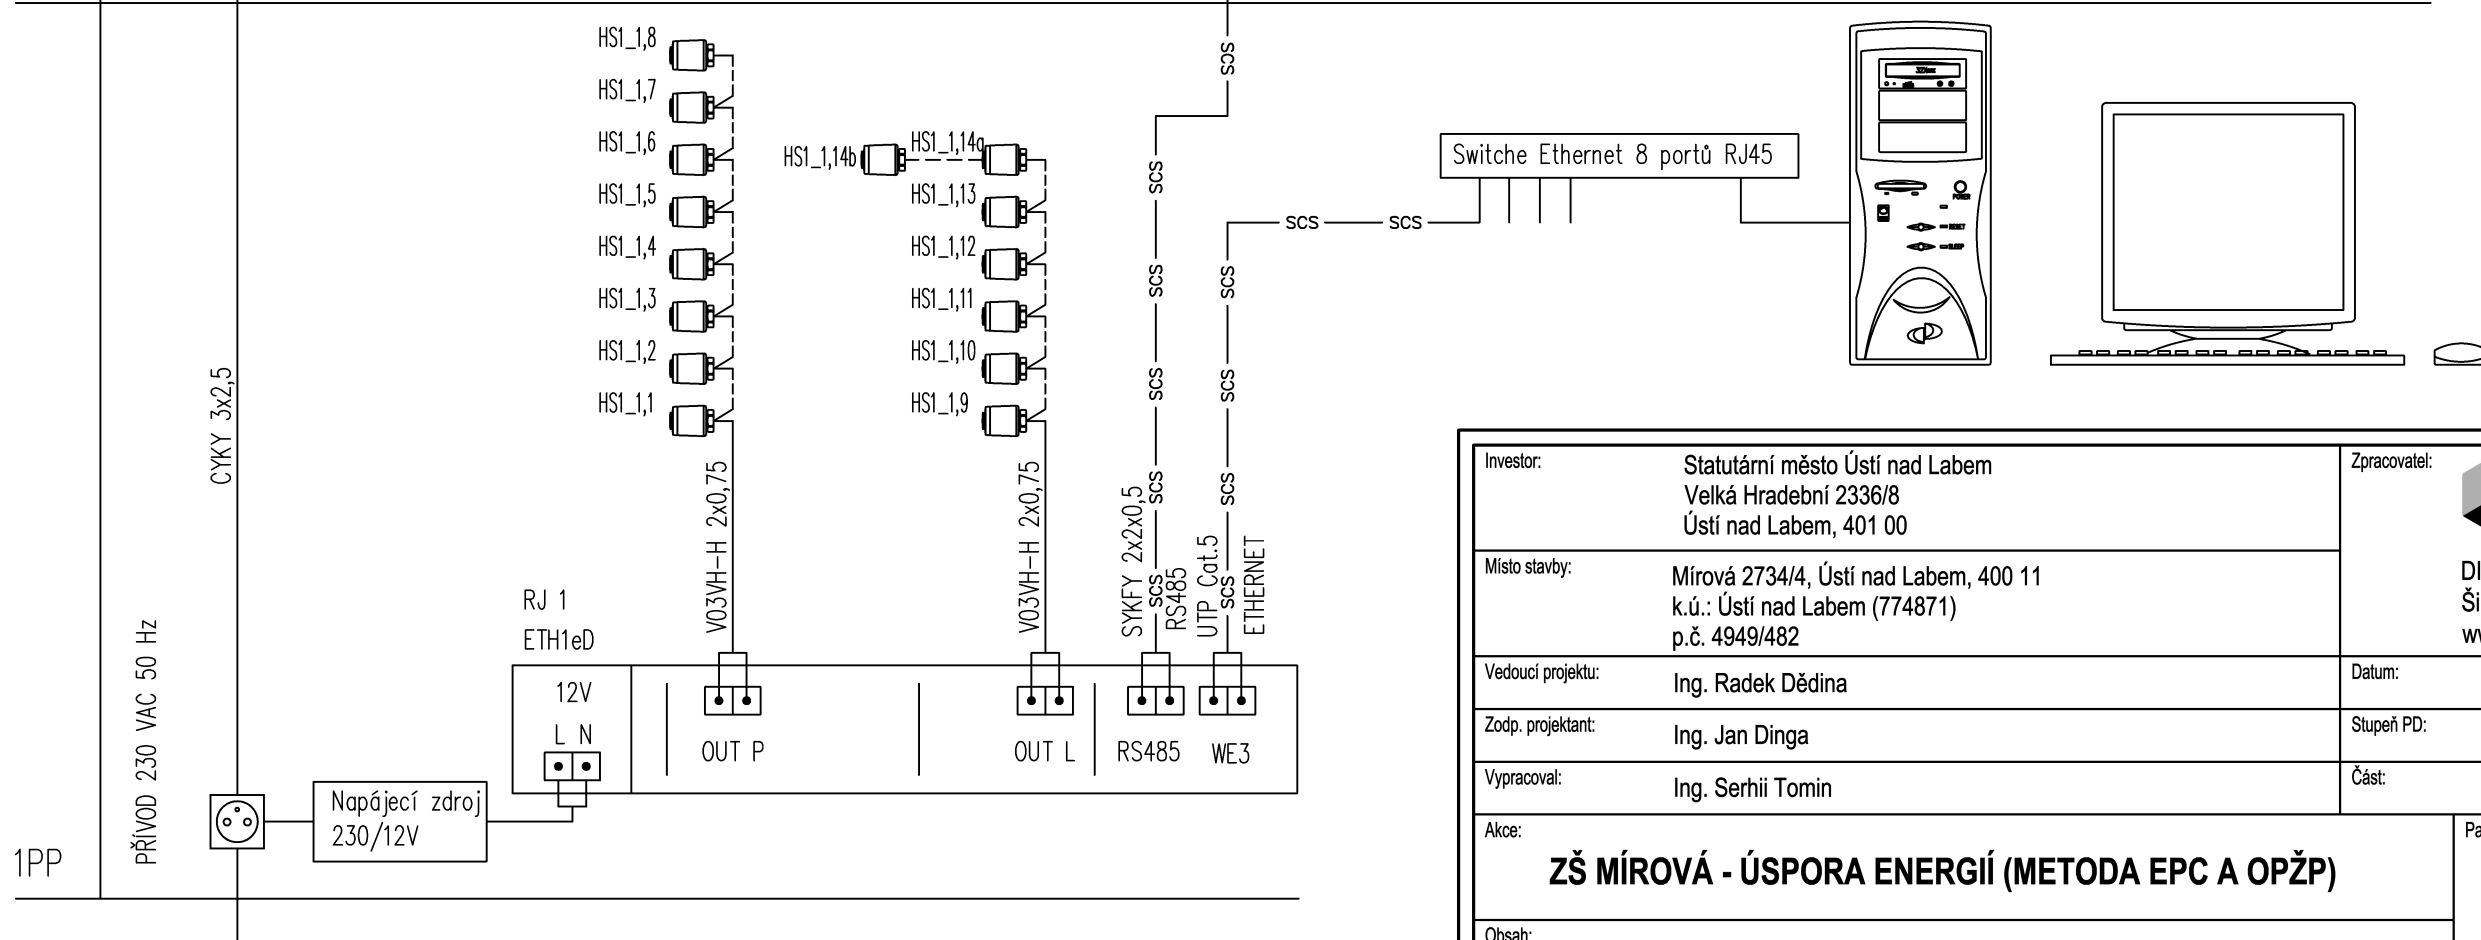

- LEGENDA:
- Řídicí jednotka ETH1eA
 - Řídicí jednotka ETH1eD
 - Hlavice HS1, 001 056 003

Investor:	Statutární město Ústí nad Labem Velká Hradební 2336/8 Ústí nad Labem, 401 00	Zpracovatel:	
Místo stavby:	Mírová 2734/4, Ústí nad Labem, 400 11 k.ú.: Ústí nad Labem (774871) p.č. 4949/482	Datum:	03/2022
Vedoucí projektu:	Ing. Radek Dědina	Stupeň PD:	DPS
Zodp. projektant:	Ing. Jan Dinga	Část:	D.1.4.H IRC
Vypracoval:	Ing. Serhii Tomin	Paré:	Formát: A3
Akce:	ZŠ MÍROVÁ - ÚSPORA ENERGIÍ (METODA EPC A OPŽP)		Měřítka: 1:-
Obsah:	Přehledové schéma napájení IRC		Číslo výkresu D.1.4.H21