


VÝKRES VRTANÉ STUDNY


HLOUBKA od PT 400,00m
HLOUBKA VRTU 397,80m ode dna MANIP. ŠACHTY

ŘEZ A-A'

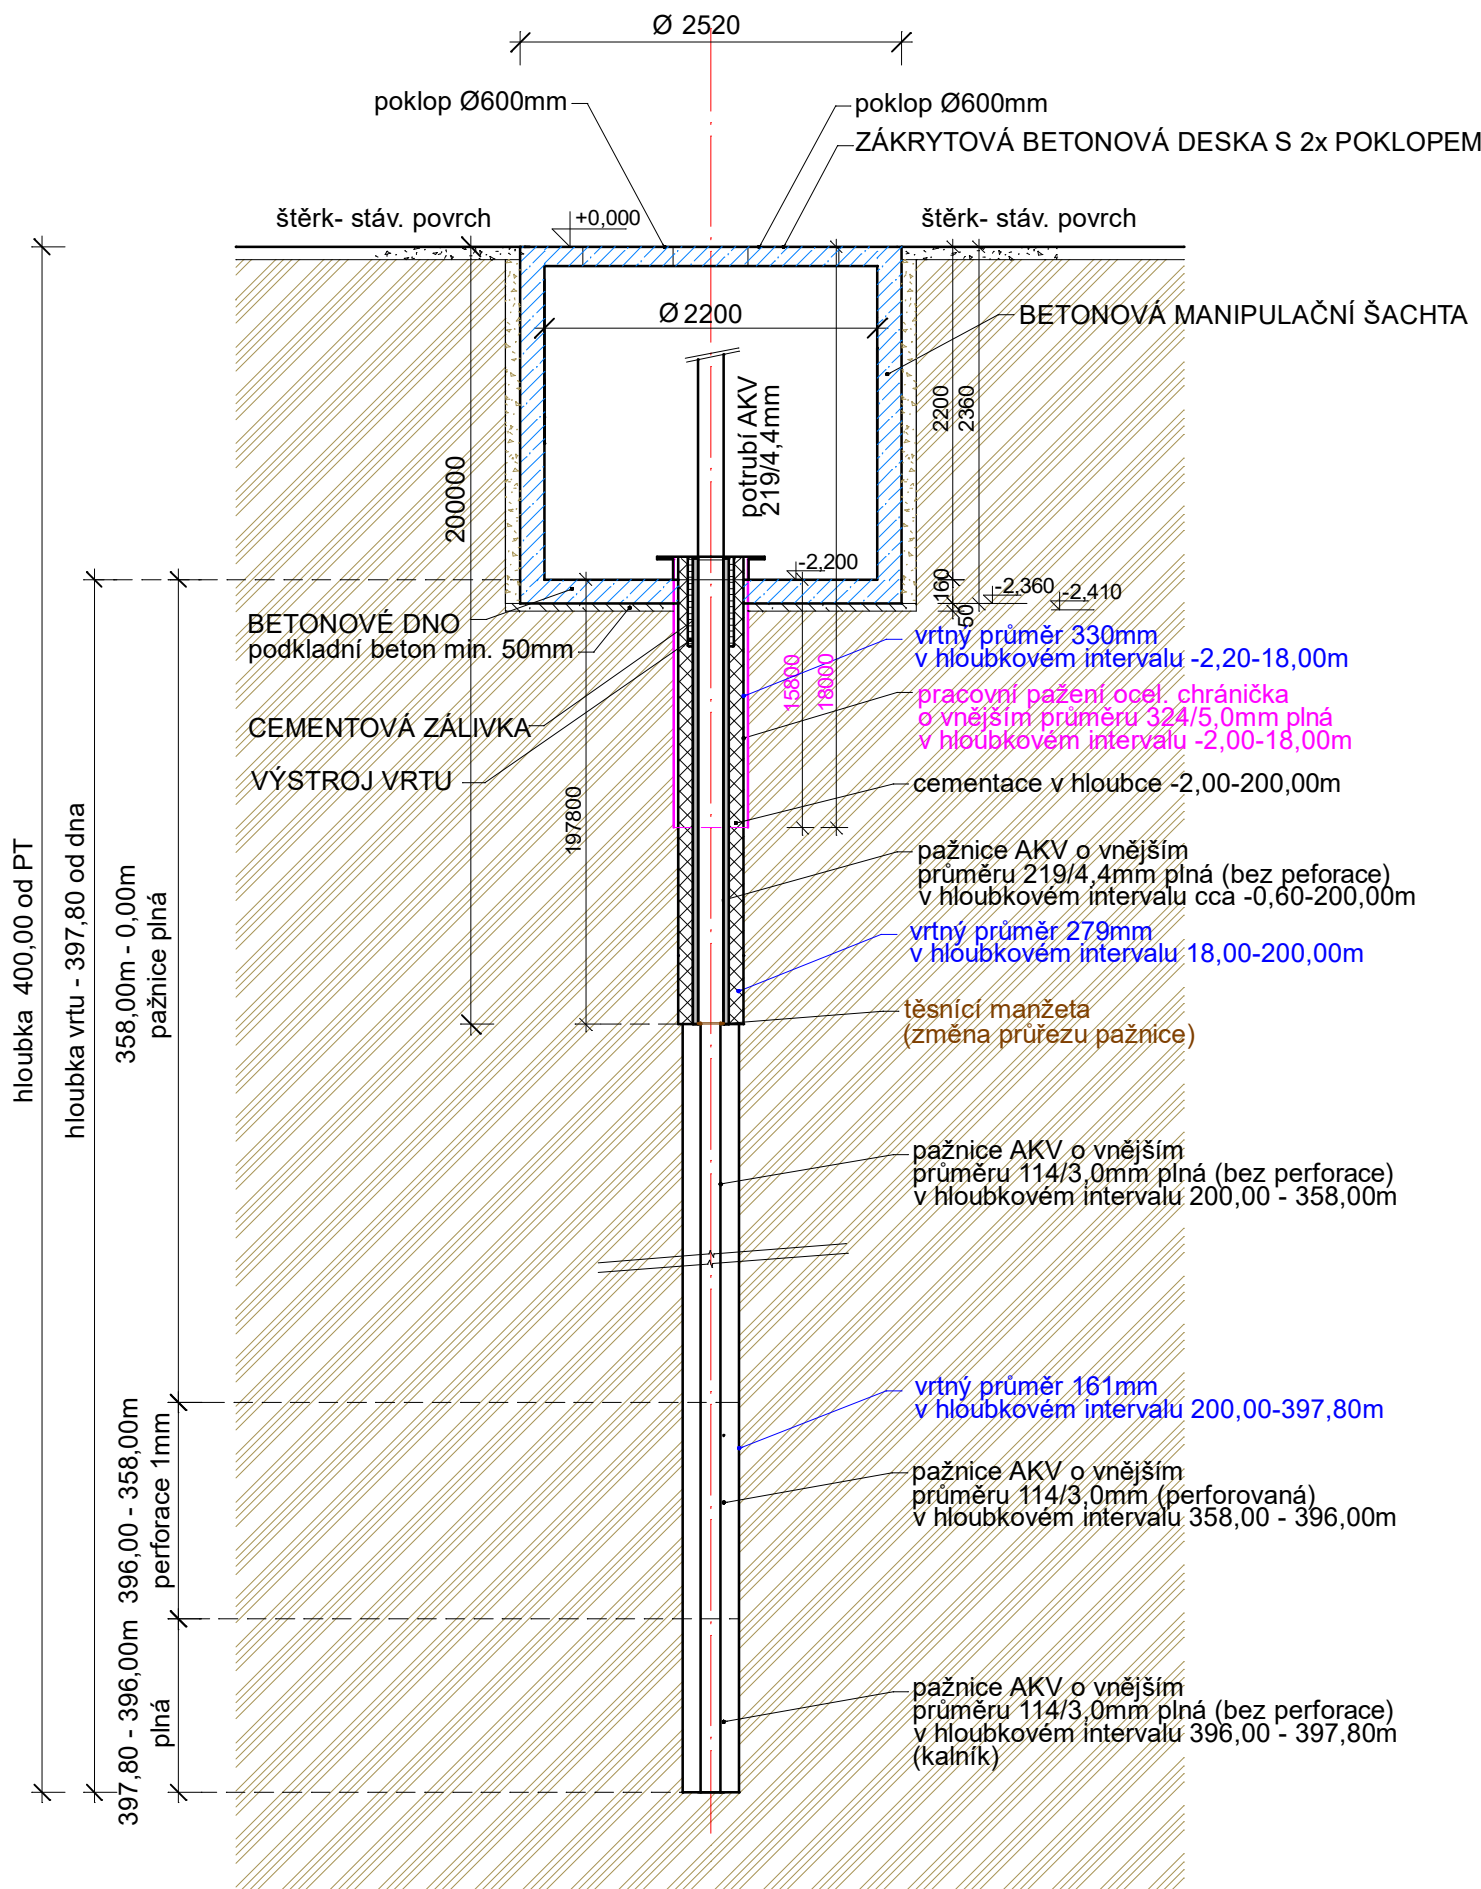

PŮDORYS (POHLED SVRCHU)

STŘED VRTU UMÍSTĚN ASYMETRICKY (MIMO OSU).

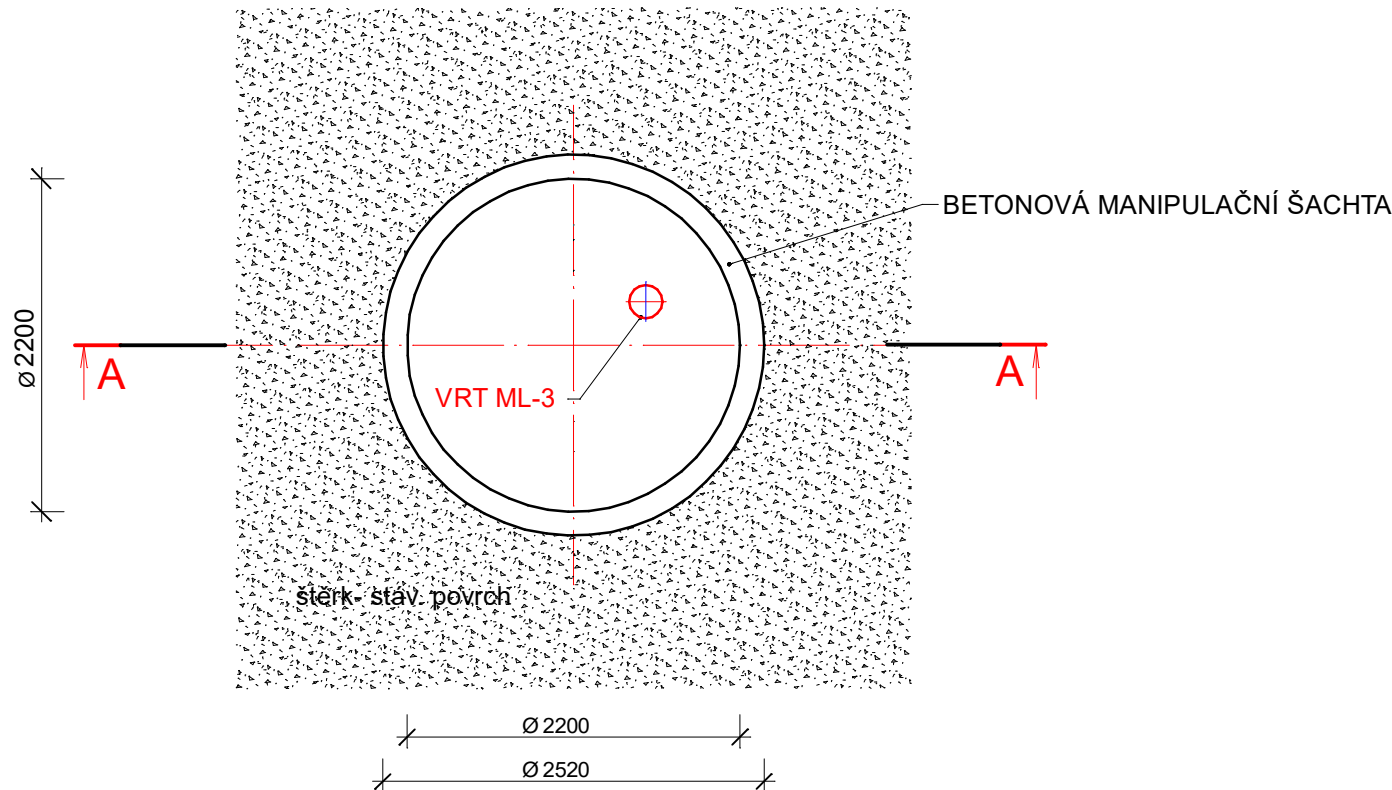

VODOHOSPODÁŘSKÉ PROJEKTY		Vodohospodářské projekty a služby s.r.o. Svojkov 69, 471 53 Svojkov IČ 177 90 093	
vedoucí projektant:	kreslil:	<div>Městské lázně Ústí nad Labem - likvidace stávajícího vrtu a nový vrt - studna na p.p.č. 123</div>	
Ing. Jarmila Tavodová	Ing. Radovan Langer		
kraj: Ústecký			
investor: Statutární město Ústí nad Labem, Velká Hradební 2336/8, Ústí nad Labem-centrum, 40001 Ústí nad Labem			
název akce:		datum: září 2025	
STUDNA půdorys (pohled), řez		měřítko:	1:50, bez měřítka
		formát:	2x A4
		stupeň PD:	pro realizaci stavby
		číslo přílohy:	číslo paré:
		D.2	