SITUACE 1:25

NOVÝ VRT ML-3
NAPOJENÍ NA STÁV. TLAKOVÉ POTRUBÍ DO OBJEKTU

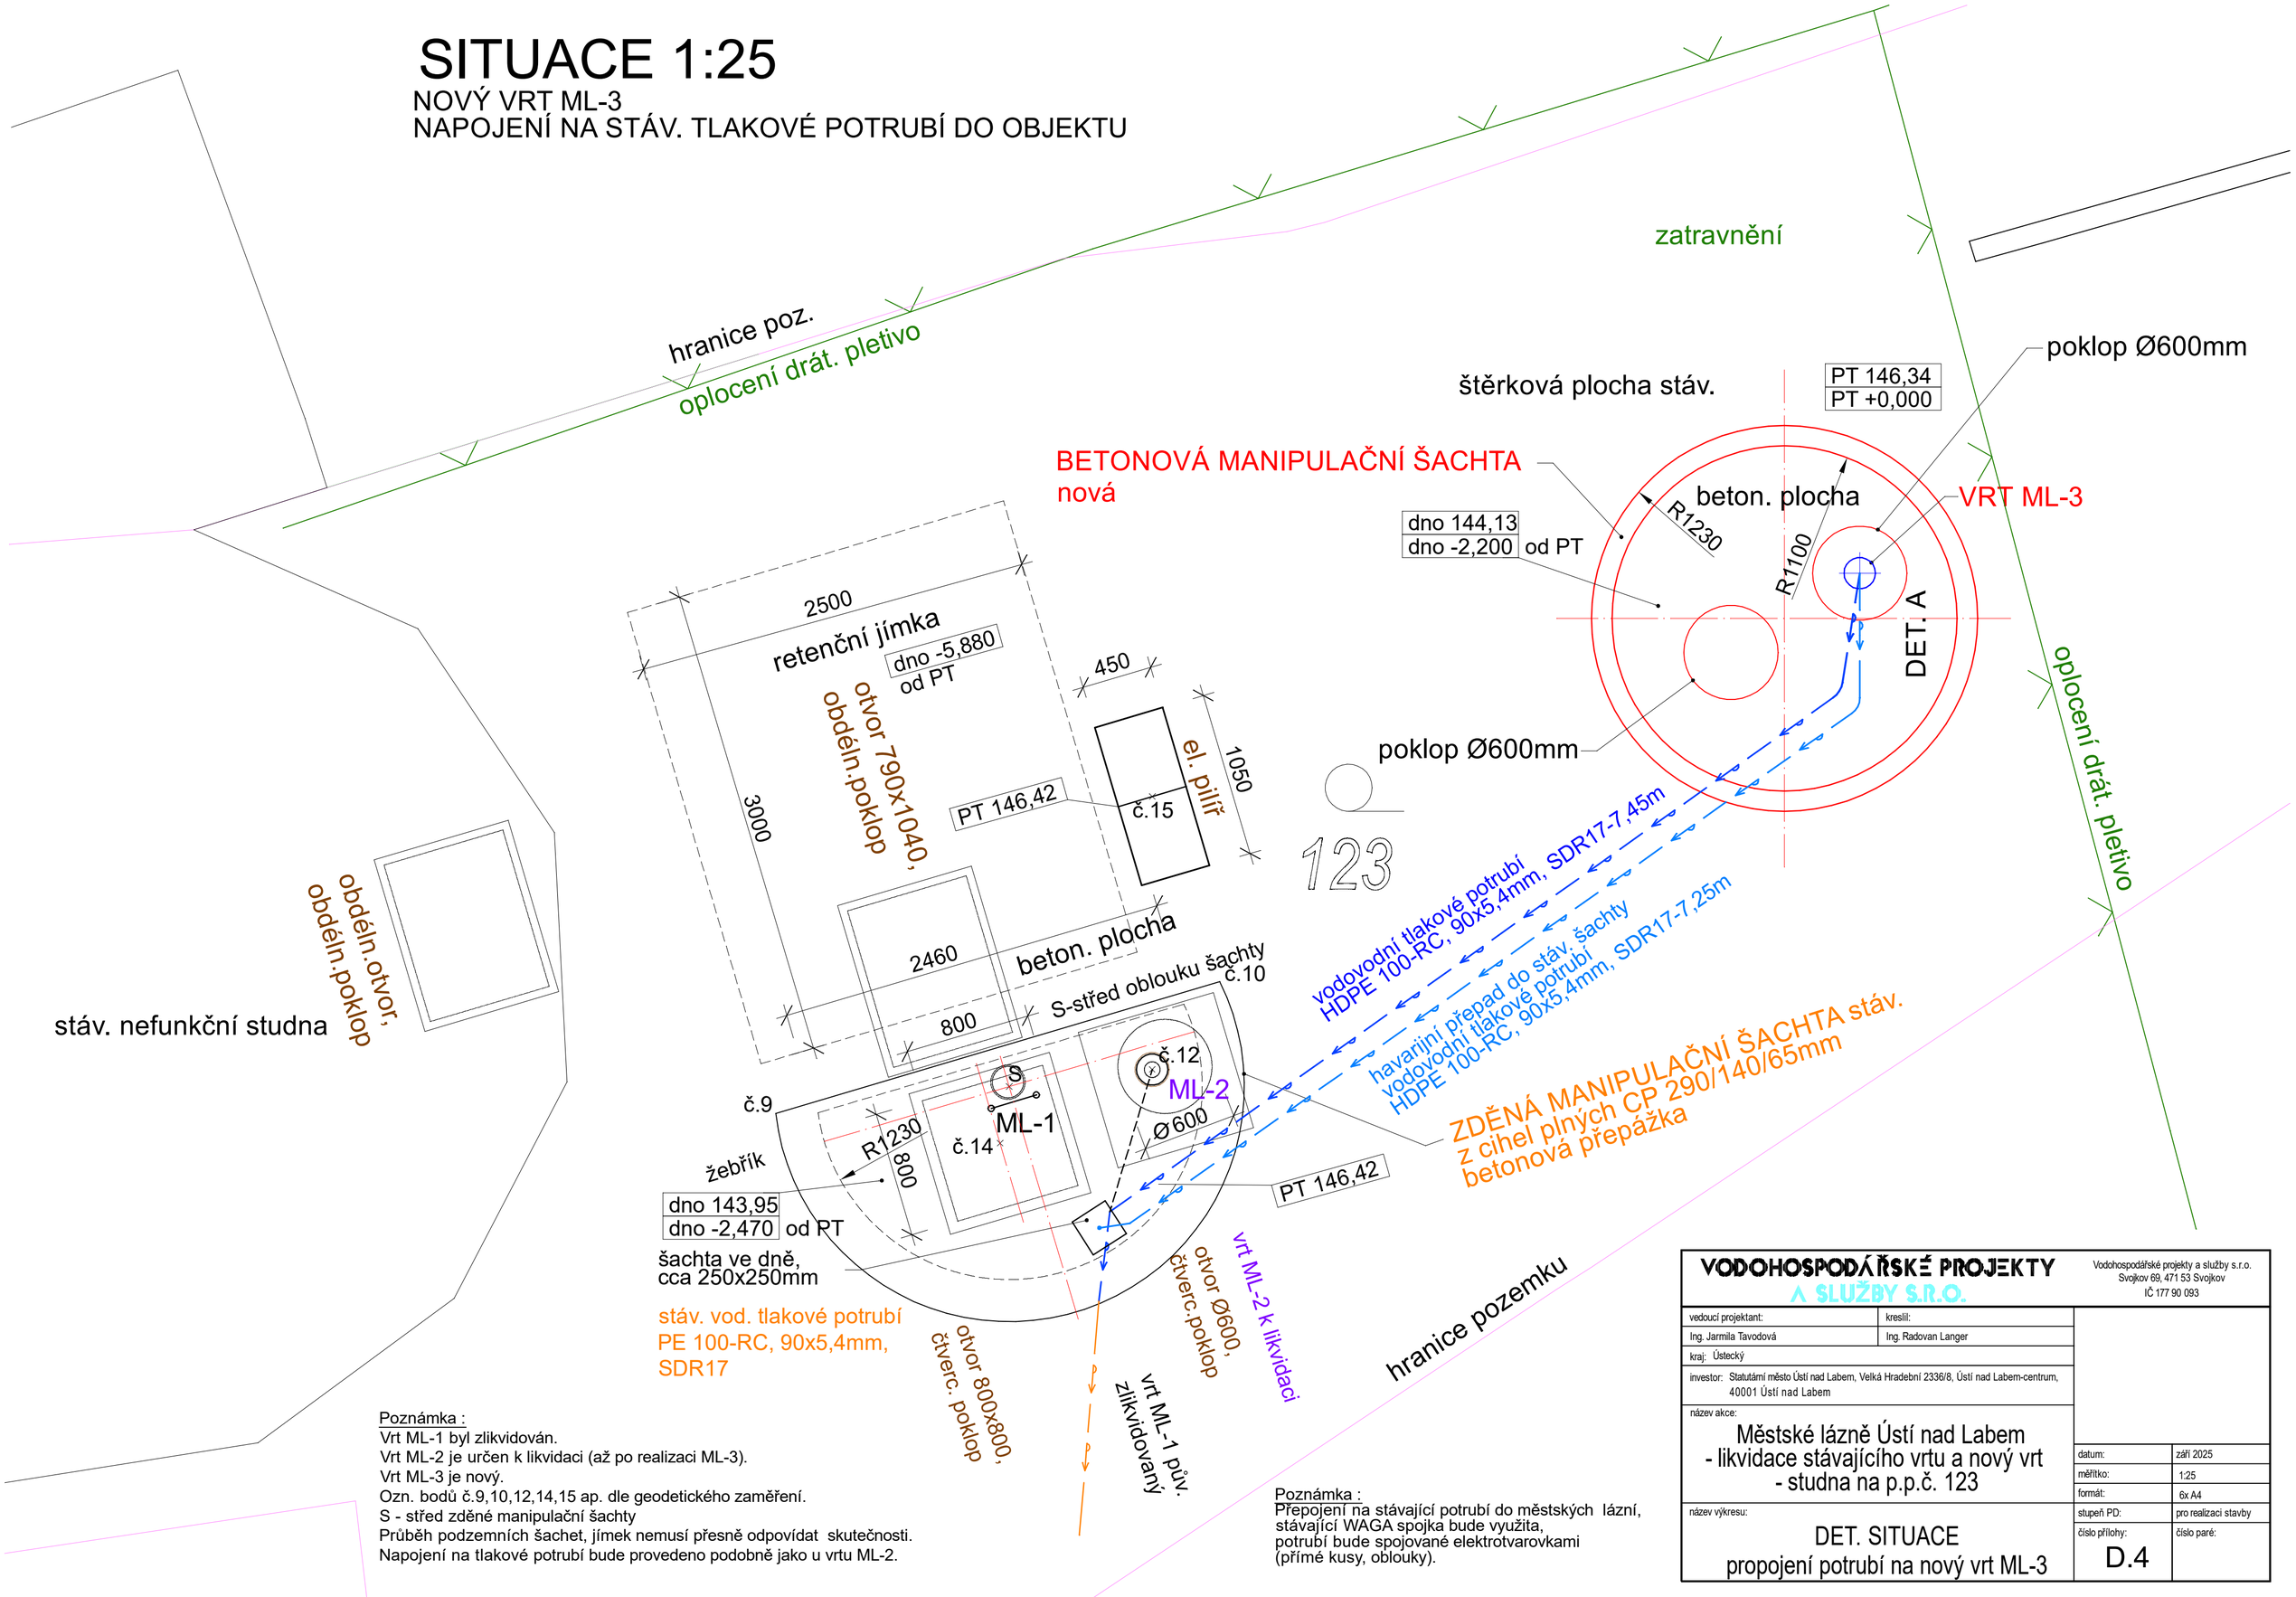

Poznámka :
Vrt ML-1 byl zlikvidován.
Vrt ML-2 je určen k likvidaci (až po realizaci ML-3).
Vrt ML-3 je nový.
Ozn. bodů č.9,10,12,14,15 ap. dle geodetického zaměření.
S - střed zděné manipulační šachty
Průběh podzemních šachet, jímek nemusí přesně odpovídat skutečnosti.
Napojení na tlakové potrubí bude provedeno podobně jako u vrtu ML-2.

Poznámka :
Přepojení na stávající potrubí do městských lázní,
stávající WAGA spojka bude využita,
potrubí bude spojované elektrotvarovkami
(přímé kusy, oblouky).

VODOHOSPODÁŘSKÉ PROJEKTY A SLUŽBY S.R.O.		Vodohospodářské projekty a služby s.r.o. Svojkov 69, 471 53 Svojkov IČ 177 90 093
vedoucí projektant: Ing. Jarmila Tavodová	kreslil: Ing. Radovan Langer	
kraj: Ústecký		
investor: Statutární město Ústí nad Labem, Velká Hradební 2336/8, Ústí nad Labem-centrum, 40001 Ústí nad Labem		
název akce: Městské lázně Ústí nad Labem - likvidace stávajícího vrtu a nový vrt - studna na p.p.č. 123	datum:	září 2025
	měřítko:	1:25
	formát:	6x A4
název výkresu: DET. SITUACE propojení potrubí na nový vrt ML-3	stupeň PD:	pro realizaci stavby
	číslo přílohy: D.4	číslo paré: