DETAIL A - SCHEMA NAPOJENÍ 1:20

PŘEPOJENÍ NA STÁV. TLAKOVÉ POTRUBÍ DO OBJEKTU NOVÝ VRT ML-3

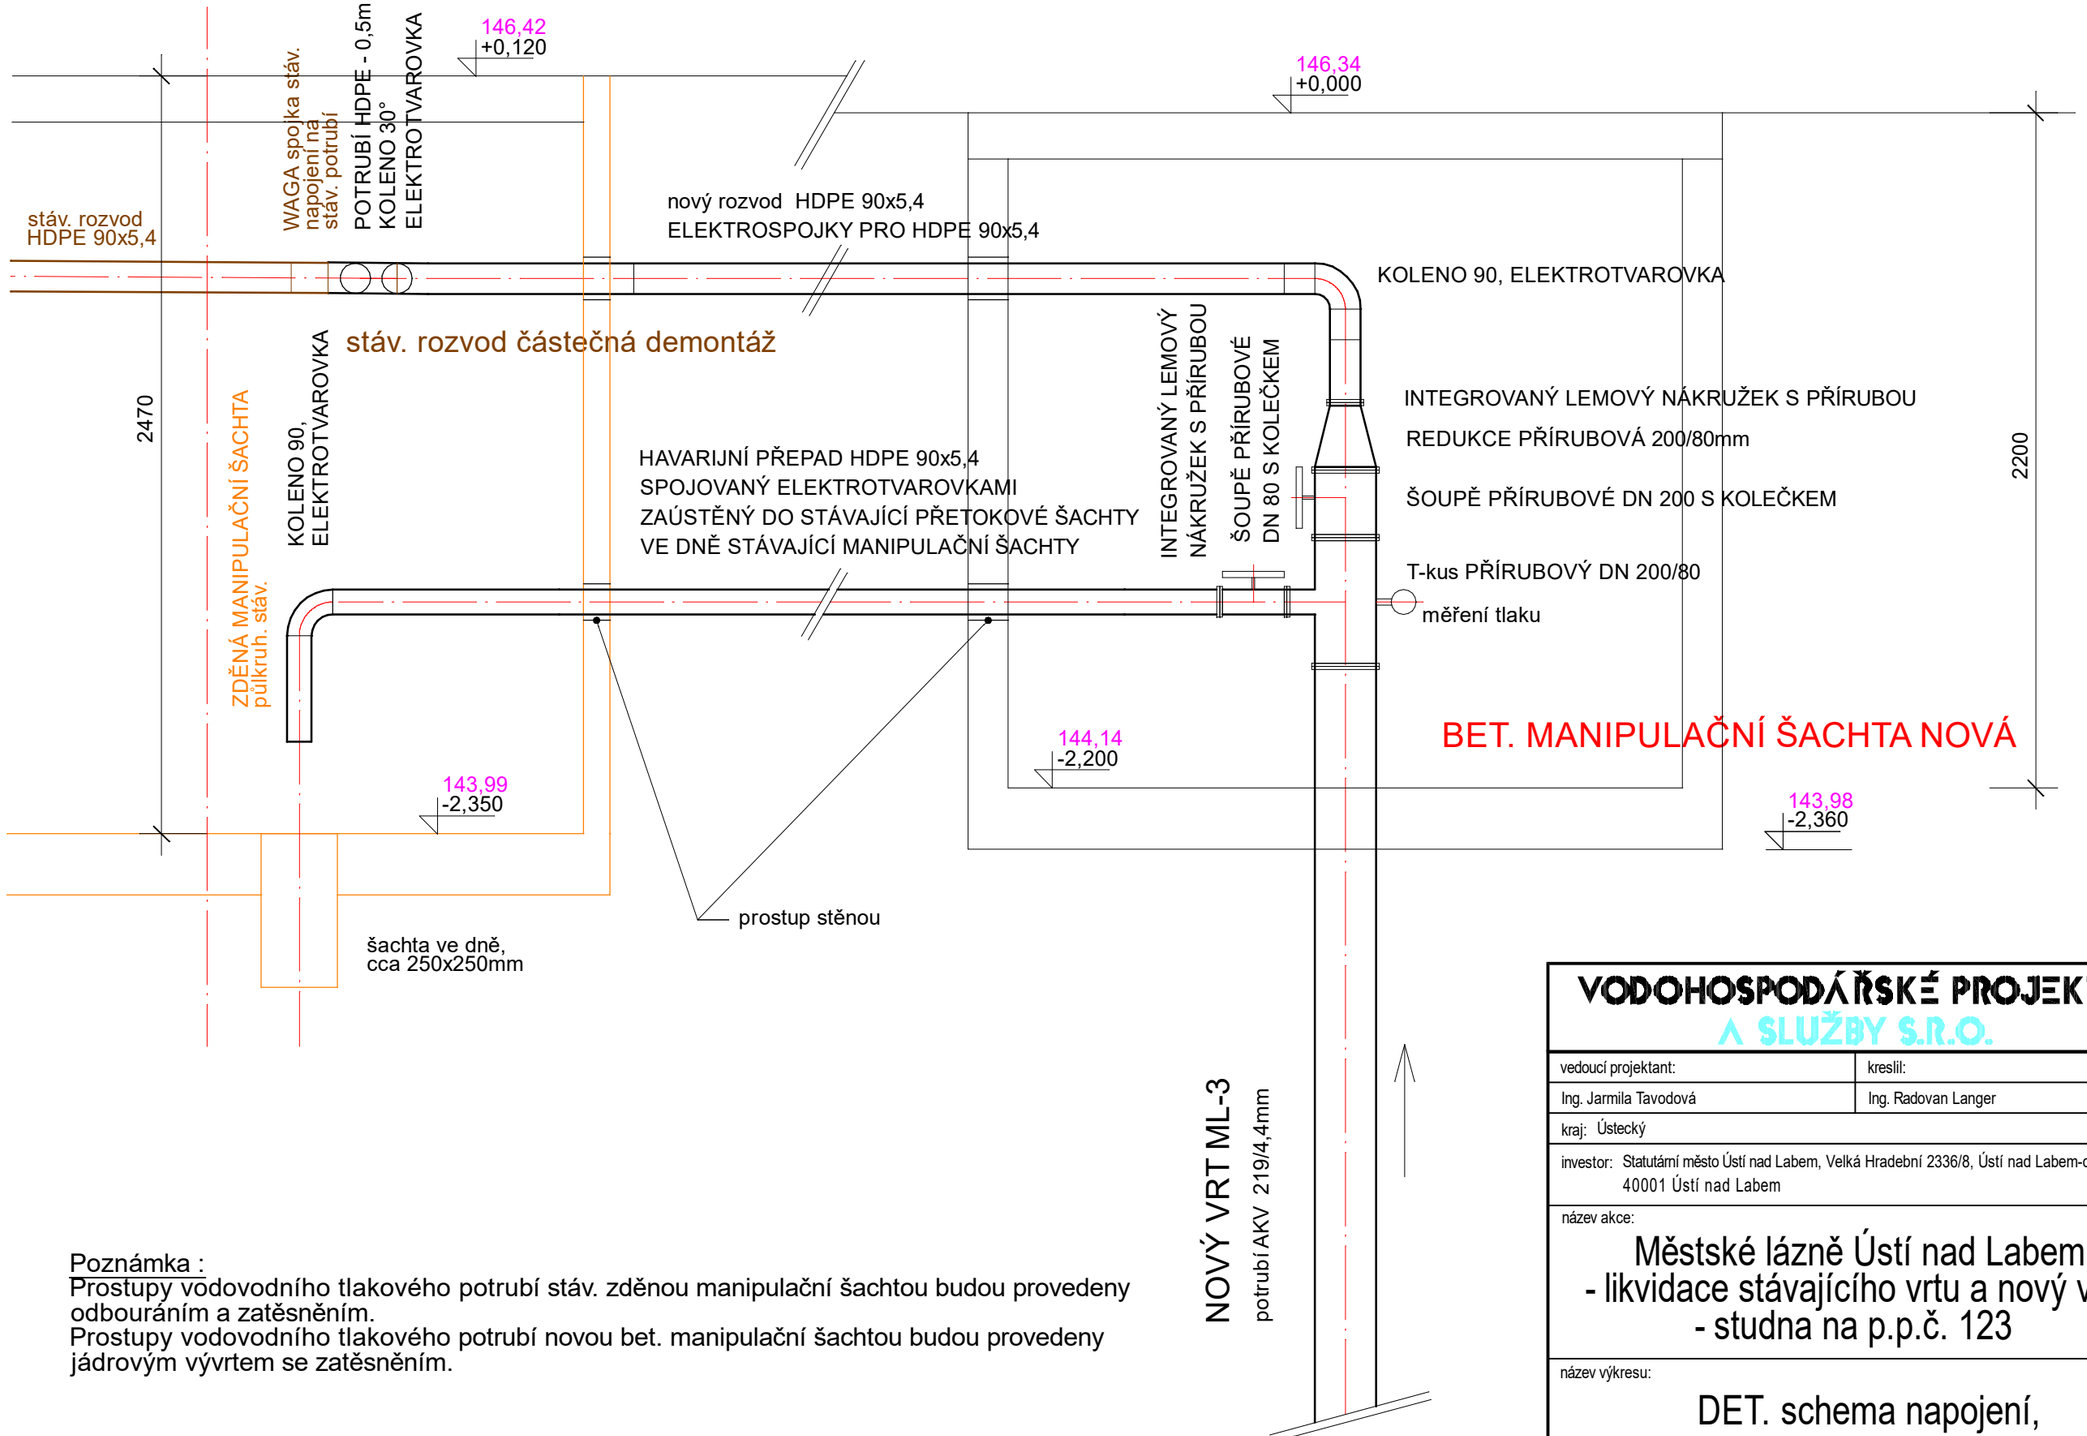

Poznámka :
Prostupy vodovodního tlakového potrubí stáv. zděnou manipulační šachtou budou provedeny odbouráním a zatěsněním.
Prostupy vodovodního tlakového potrubí novou bet. manipulační šachtou budou provedeny jádrovým vývrtem se zatěsněním.

VODOHOSPODÁŘSKÉ PROJEKTY A SLUŽBY S.R.O.

Vodohospodářské projekty a služby s.r.o.
Svojkov 69, 471 53 Svojkov
IČ 177 90 093

vedoucí projektant: Ing. Jarmila Tavodová	kreslil: Ing. Radovan Langer
kraj: Ústecký	
investor: Statutární město Ústí nad Labem, Velká Hradební 2336/8, Ústí nad Labem-centrum, 40001 Ústí nad Labem	
název akce: Městské lázně Ústí nad Labem - likvidace stávajícího vrtu a nový vrt - studna na p.p.č. 123	datum: září 2025
	měřítko: 1:20
	formát: 2x A4
název výkresu: DET. schema napojení, potrubí na nový vrt ML-3	stupeň PD: pro realizaci stavby
	číslo přílohy: D.5
	číslo paré: