


LEGENDA MATERIÁLŮ	
	HRANICE ŘEŠENÉHO POZEMKU / OPLOČENÍ
	VJEZD / VSTUP NA POZEMEK
	STÁVAJÍCÍ STAVBY
	BOURANÝ ASFALT (TL 30 mm)
	BOURANÉ KONSTRUKCE
	BOURANÉ BETONOVÉ CHODNÍKY
	ODSTRAŇOVANÉ BETONOVÉ ZÁMKOVÉ DLAŽBY
	ODSTRAŇOVANÉ KERAMICKÉ DLAŽBY
	ODSTRAŇOVANÉ OBRUBNÍKY
	ODSTRAŇOVANÉ ZÁBRADLÍ
	STÁVAJÍCÍ STROMY
	KÁCENÉ STROMY (7 ks)

INŽENÝRSKÉ SÍTĚ	
	STÁVAJÍCÍ JEDNOTNÁ KANALIZACE PODZEMNÍ (SČVK)
	STÁVAJÍCÍ VODOVODNÍ POTRUBÍ PITNÉ VODY PODZEMNÍ (SČVK)
	STÁVAJÍCÍ VENKOVNÍ SÍLOVÉ VEDENÍ NÍZKÉHO NAPĚTÍ PODZEMNÍ (ČEZ)
	STÁVAJÍCÍ VENKOVNÍ SÍLOVÉ VEDENÍ VYSOKÉHO NAPĚTÍ PODZEMNÍ (ČEZ)
	STÁVAJÍCÍ VEDENÍ INFORMAČNÍCH SÍTÍ PODZEMNÍ (CETIN/TETA/UPEC)
	STÁVAJÍCÍ VEDENÍ VEŘEJNÉHO OSVĚTLENÍ (ELTOD)
	STÁVAJÍCÍ VEDENÍ PAROVODU PODZEMNÍ (THMÚ)
	STÁVAJÍCÍ VEDENÍ PLYNOVODU PODZEMNÍ (GRIDSERVICES)

POZN.: V RÁMCI STAVBY JE NUTNÉ RESPEKTOVAT POŽADAVKY VLASTNÍKŮ DOTYČNÝCH INŽENÝRSKÝCH SÍTÍ, KTERÉ JSOU SOUČÁSTÍ DOKLADOVÉ ČÁSTI.
ZMĚNY PROJEKTOVÉ DOKUMENTACE

ČÍSLO	DATUM	OBSAH ZMĚNY	KRESLIL	POPS

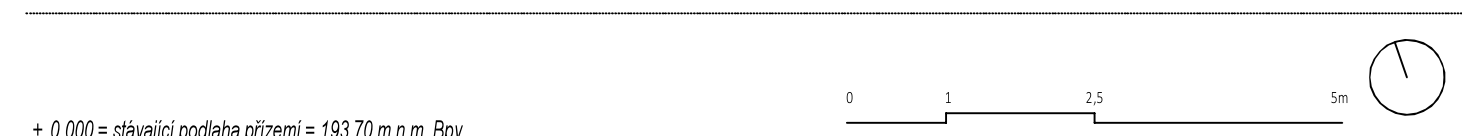

3+1 architekti	
INVESTOR	KONTAKT
Dům dětí a mládeže a Zařízení pro další vzdělávání pedagogických pracovníků, Ústí nad Labem, p. o. Veřelova 1205/119 400 03 Ústí nad Labem	PaedDr. Jan Eichler reditel t/ +420 475 210 861 / +420 603 851 708 e/ reditel@ddml.cz
HLAVNÍ INŽENÝR PROJEKTU	KONTAKT
Ing. arch. Pavel Plánicka architekt, 3+1 architekti, s.r.o.	t/ +420 777 040 392 e/ planicka@31architekti.cz
ZODPOVĚDNÝ PROJEKTANT	KONTAKT
Ing. arch. Pavel Plánicka autORIZOVANÝ ARCHITEKT ČKA č. 03 397	t/ +420 777 040 392 e/ planicka@31architekti.cz
VÝKRESOVATEL	KONTAKT
Ing. Jitka Gázdová autORIZOVANÝ INŽENÝR ČKAIT č. 0402591	t/ +420 739 052 603 e/ gazedova@31architekti.cz
STAVBA	MÍSTO STAVBY
ŘEŠENÍ STAVBY PŘI DDM ÚL	Kamená 1431/3 400 03 Ústí nad Labem - Sřetkov
STUPĚŇ DOKUMENTACE	KATASTR
ČÁST PROJEKTOVÉ DOKUMENTACE	ČÍSLO ZNAKY
CELKOVÁ SITUACE STAVBY SOUČASNÝ STAV A BOURÁNÍ	P234
ČÁST PROJEKTOVÉ DOKUMENTACE	DATUM VÝSTUPU
CELKOVÁ SITUACE STAVBY SOUČASNÝ STAV A BOURÁNÍ	23.11.2024
ČÁST PROJEKTOVÉ DOKUMENTACE	FORMÁT
CELKOVÁ SITUACE STAVBY SOUČASNÝ STAV A BOURÁNÍ	A1
ČÁST PROJEKTOVÉ DOKUMENTACE	MĚŘÍTKO
CELKOVÁ SITUACE STAVBY SOUČASNÝ STAV A BOURÁNÍ	1:150
ČÁST PROJEKTOVÉ DOKUMENTACE	Č. VÝKRESU
CELKOVÁ SITUACE STAVBY SOUČASNÝ STAV A BOURÁNÍ	C.3