




ŘEZ 1-1' M / 1 : 100 /

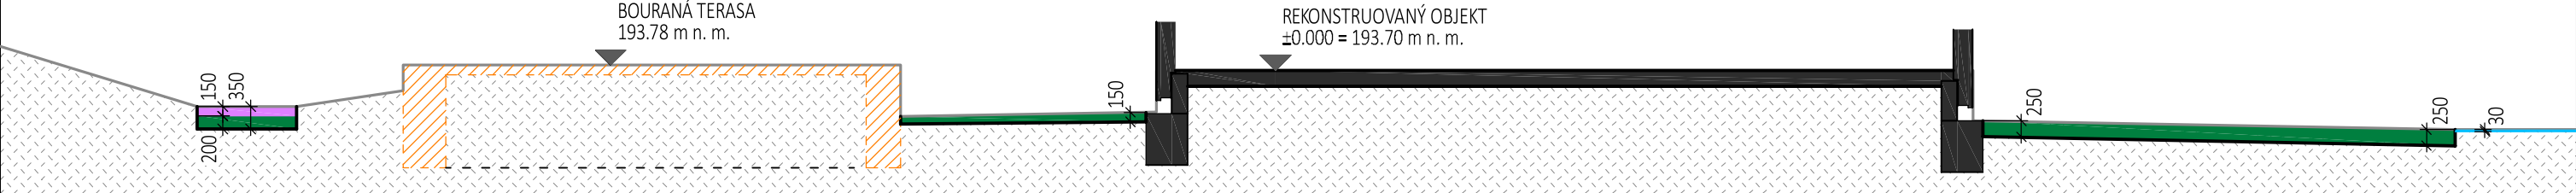

ŘEZ 2-2' M / 1 : 100 /

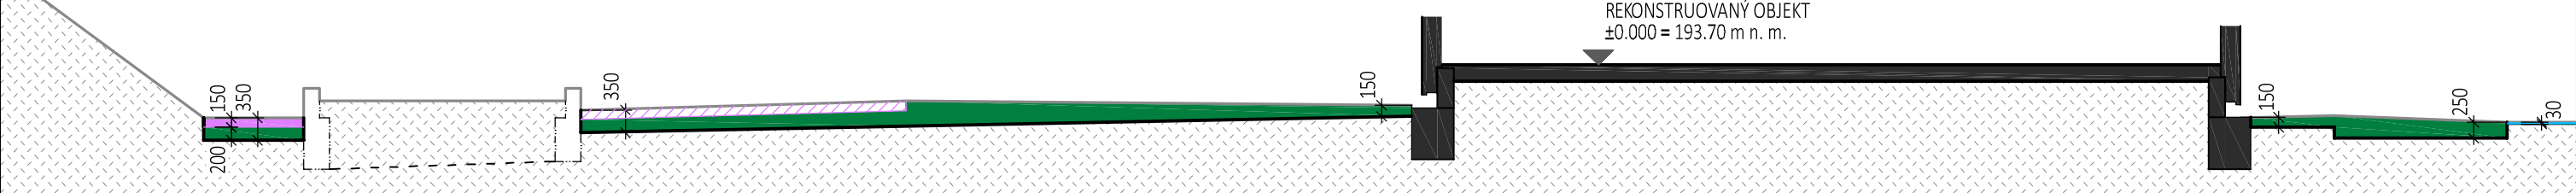

ŘEZ 3-3' M / 1 : 100 /

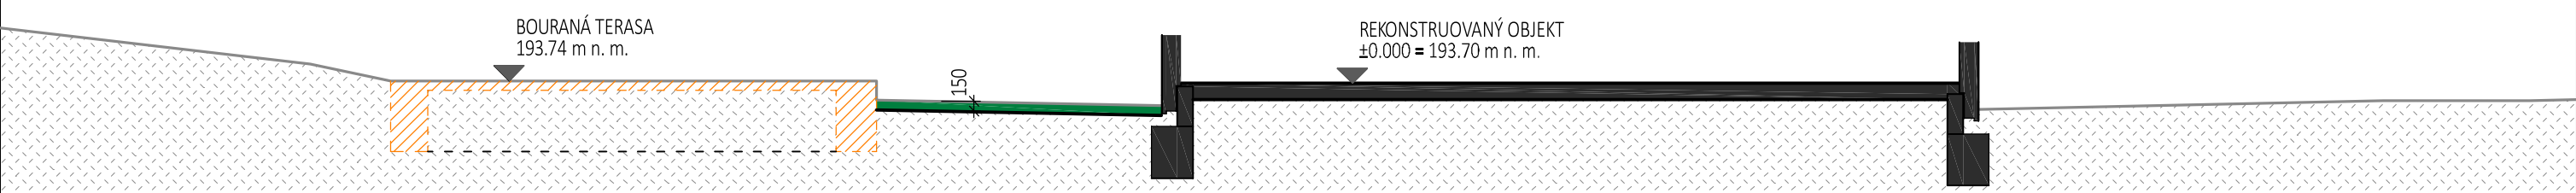

ZMĚNY PROJEKTOVÉ DOKUMENTACE

ČÍSLO	DATUM	Obsah změny	KRESLIL	PODPIS

LEGENDA MATERIÁLŮ

<div></div>	HRANA STÁVAJÍCÍHO TERÉNU
<div></div>	HRANA VÝKOPU
<div></div>	KONSTRUKCE BOURANÉ V RÁMCÍ HTÚ
<div></div>	BOURANÉ ZPEVNĚNÉ BETONOVÉ PLOCHY- PŘEDPOKLÁDANÁ MOCNOST 150 MM
<div></div>	BOURANÝ ASFALT - MOCNOST VRSTVY 30 MM
<div></div>	SKRÝVKA A VÝKOP ZEMINY - MOCNOST VYZNAČENA V SITUACI HTÚ
<div></div>	STAVEBNÍ KONSTRUKCE
<div></div>	ROSTLÝ TERÉN

± 0,000 = stávající podlaha přízemí = 193,70 m n.m. BpV

GENERÁLNÍ PROJEKTANT

3+1 architekti

INVESTOR

Dům dětí a mládeže a Zařízení pro další vzdělávací pedagogických pracovníků, Ústí nad Labem, p. o.
Velká Hradební 1025/19
401 00 Ústí nad Labem

HLAVNÍ INŽENÝR PROJEKTU

Ing. arch. Pavel Plánička
architekt, 3+1 architekti, s.r.o.

ZODPOVĚDNÝ PROJEKTANT

Ing. arch. Pavel Plánička
autorizovaný architekt ČKA č. 03 397

VYPRACOVAL

Ing. Jitka Gazdová
autorizovaný inženýr ČKAIT č. 0402591

STAVBA

Řemeslné dílny Kameňák při DDM Úl

STUPEŇ DOKUMENTACE

DPS - Dokumentace pro provedení stavby

ČÁST PROJEKTOVÉ DOKUMENTACE

C.SITUAČNÍ VÝKRESY

ČÁST PROJEKTOVÉ DOKUMENTACE

HTÚ ŘEZY

0 1 2,5 5m



KONTAKT

3+1 architekti s.r.o.
Slavičkova 269/1
400 01 Ústí nad Labem
www.31architekti.cz
IČO: 076 188 91

KONTAKT

PaedDr. Jan Eichler
ředitel
t/ +420 475 210 861/ +420 603 851 708
e/ reditel@ddmul.cz

KONTAKT

t/ +420 777 040 392
e/ planicka@31architekti.cz

KONTAKT

t/ +420 777 040 392
e/ planicka@31architekti.cz

KONTAKT

t/ +420 739 052 603
e/ gazdova@31architekti.cz

MÍSTO STAVBY

Kamenná 1431/3
400 03 Ústí nad Labem- Střekov

KATASTR

KÚ Střekov [775258], p.č. 3421/18 a 3421/98

ČÍSLO ZAKÁZKY

P234

ČÍSLO PARÉ

DATUM VÝTISKU

září 2024

FORMÁT

A3

MĚŘÍTKO

1:100

Č. VÝKRESU

C.6