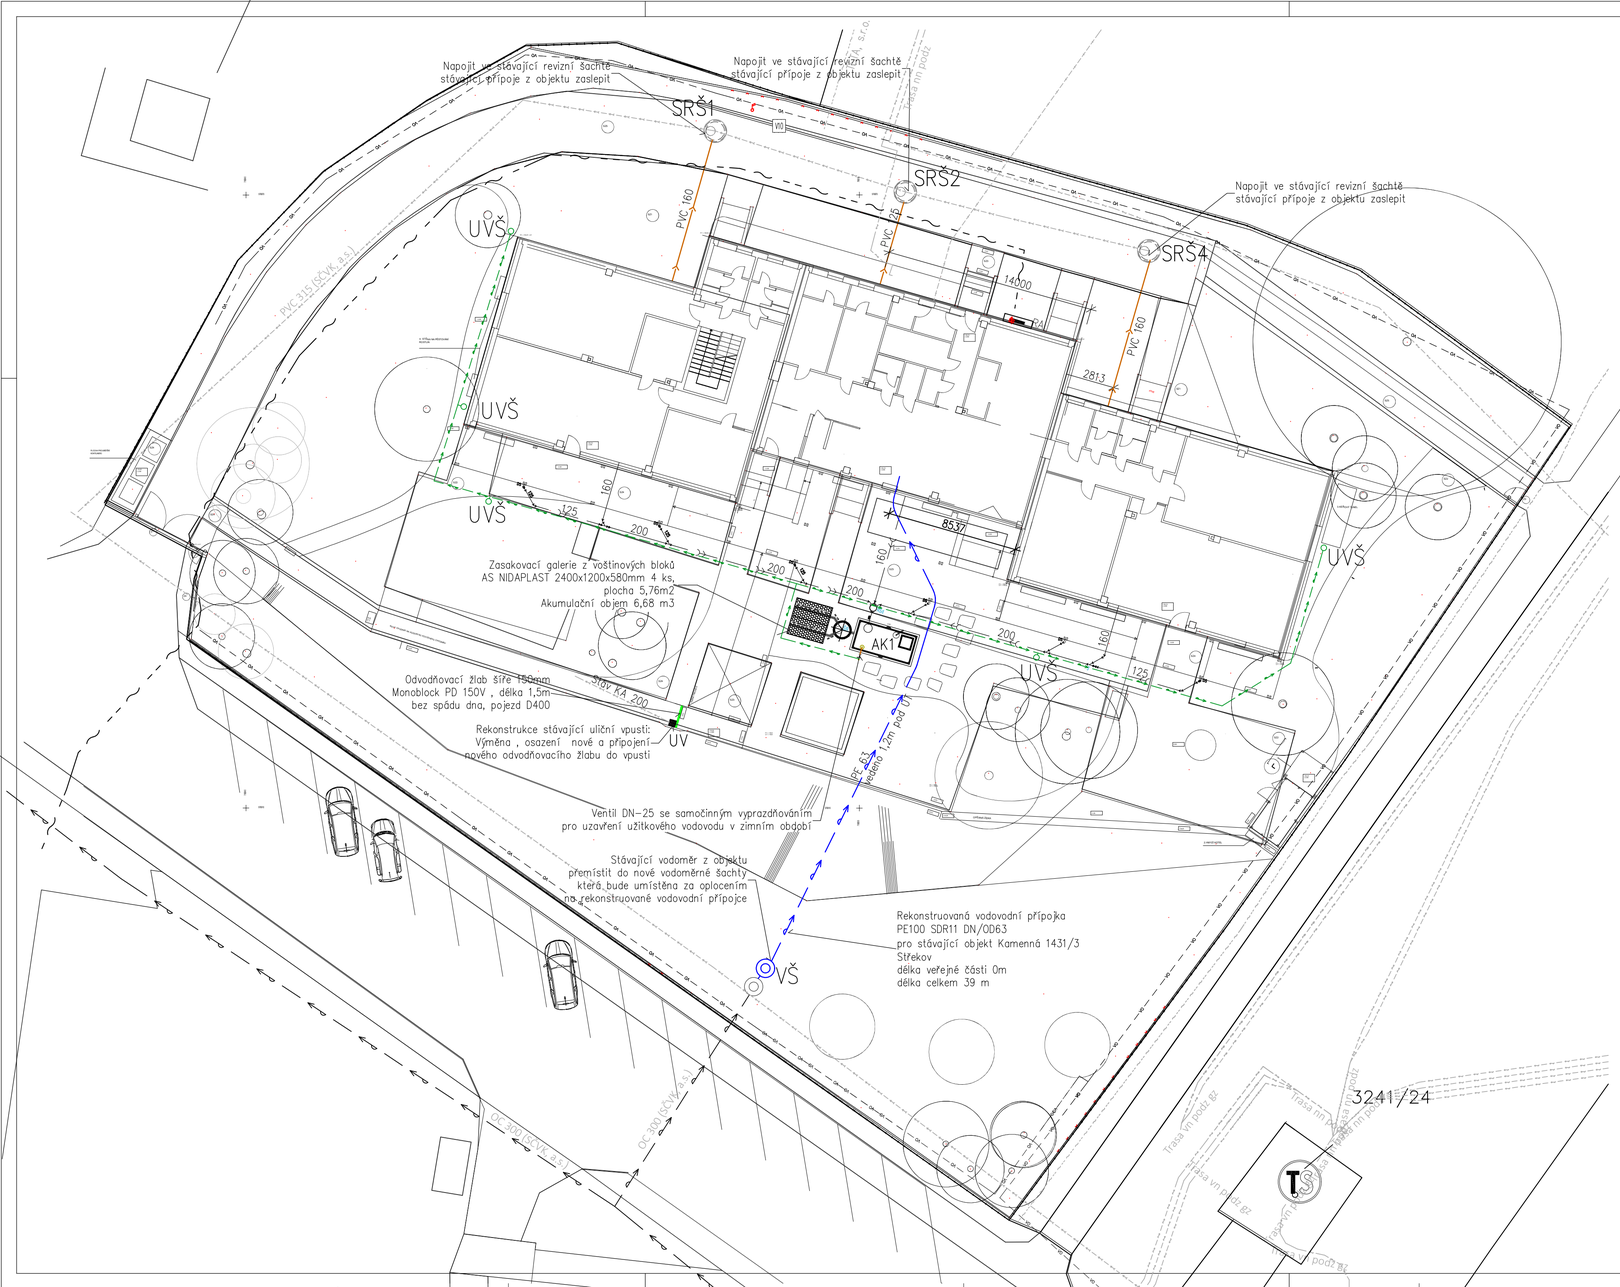

UPOZORNĚNÍ !

- NA VÝKRESE JSOU ORIENTAČNĚ ZAKRESLENY NÁM ZNÁMÉ SÍTĚ A PODZEMNÍ VEDENÍ
- PŘED ZAPOČETÍM VÝKOPOVÝCH PRACÍ MUSÍ INVESTOR PŘEDAT VYTYČENÍ VŠECH PODZEMNÍCH SÍTÍ A VEDENÍ A VYŽÁDAT SI DOZOR SPRÁVCŮ SÍTÍ PŘI VÝKOPECH.
- VEŠKERÉ PRÁCE A MONTÁŽE NUTNO PROVÁDĚT DLE PLATNÝCH NOREM
- PŘI KŘÍŽENÍ NEBO SOUBĚHU KANALIZACE A VODOVODU S JINÝM PODZEMNÍM VEDENÍM NUTNO DODRŽET NORMU ČSN 73 6005.
- V MÍSTĚ VÝSKYTU PODZEMNÍHO VEDENÍ VÝKOP PROVÁDĚT RUČNĚ

LEGENDA SITUACE

Stávající inženýrské sítě:

- JEDNOTNÁ KANALIZACE PODZEMNÍ (SČVK)
- VODOVODNÍ POTRUBÍ PITNÉ VODY PODZEMNÍ (SČVK)
- VENKOVNÍ SILOVÉ VEDENÍ NÍZKÉHO NAPĚTÍ PODZEMNÍ (ČEZ)
- VENKOVNÍ SILOVÉ VEDENÍ VYSOKÉHO NAPĚTÍ PODZEMNÍ (ČEZ)
- VEDENÍ INFORMAČNÍCH SÍTÍ PODZEMNÍ (CETIN/TETA/UPC)
- VEDENÍ VEŘEJNÉHO OSVĚTLENÍ (EL1000)
- VEDENÍ PAROVODU PODZEMNÍ (THMÚ)
- VEDENÍ PLYNOVODU PODZEMNÍ (GRIDSERVICES)

LEGENDA SITUACE

Navržené inženýrské sítě:

- Rekonstrukce vodovodní přípojky PE100 SDR1 DN/OD63
- Navržená kanalizační přípojka PVC KG z objektu
- Navržená dešťová kanalizace z objektu
- Užitkový vodovod vedeno v hloubce 1m pod UT PE 100 SDR 11 D32

SRŠ1–4	Stávající revizní šachta BE–1000
VŠ	Vodoměrná šachta plast D1200mm, V 1600mm, samonosná plast
RŠd1	Revizní šachta d 400mm, plast – dešťová kanalizace
ŠR	Revizní šachta– rozdělovací d 400mm, plast – dešťová kanalizace
AK1	Retenční nádrž SL 230 objem 16 m3. litinový poklop osazeno 1x filtrem Rainfill 200 a čerpadlem na dešťovou vodu Grundfos SBA 3–45 AW
UVŠ	Zemní ventilová šachta – připojení zahradní hadice kohout DN–3/4"
UV	Uliční vpust – stávající umístění s mříží (nosnost 40t), nízký koš

S

0 2 5 10 20m

± 0,000 = stávající podlaha přízemí = 193,70 m.n.m Bpv

GENERÁLNÍ PROJEKTANT

3+1 architekti

KONTAKT
3+1 architekti
Slavíčkova 1
400 01 Ústí nad Labem
www.3larchitekti.cz
IČO: 692 985 21

PROJEKTANT ČÁSTI DOKUMENTACE
Stavby Seho s.r.o.
Sebuzín 151
403 02 Ústí nad Labem
www.seho.cz

INVESTOR
Dům dětí a mládeže a Zařízení pro další vzdělávání pedagogických pracovníků, Ústí nad Labem, p. o.
Velká Hradební 1025/19
400 01 Ústí nad Labem

HLAVNÍ INŽENÝR PROJEKTU	Ing. arch. Pavel Plánička autorizovaný architekt ČKA č. 03 397	KONTAKT	t/ +420 777 040 392 e/ planicka@3larchitekti.cz
ZODPOVĚDNÝ PROJEKTANT	Jan Severa	KONTAKT	+420 724 115 984 / seho@seho.cz
VYPRACOVAL	Jan Severa	KONTAKT	+420 724 115 984 / seho@seho.cz
STAVBA	**ŘEMESLNÉ DÍLNY KAMEŇÁK PŘI DDM ÚL**	MÍSTO STAVBY	Ústí n/L - Střekov, Kamenná č.p. 1431/3
		KATASTR	KÚ Střekov 775258
STUPEŇ DOKUMENTACE	**DPS** - Dokumentace pro provedení stavby	ČÍSLO ZAKÁZKY	Pxxx
ČÁST PROJEKTOVÉ DOKUMENTACE	D.1.1.4.1 Zdravotně technické instalace	DATUM VÝTISKU	08/2024
VÝKRES	**Situace kanalizace, vodovod**	FORMÁT	
		MĚŘÍTKO	1:200
		Č. VÝKRESU	**ZI-1**

ČÍSLO PARÉ