


ZAPNUTO

VYPRACOVAL :	Mojmír Tobrman	MĚŘITKO :	—
TECH.KONTR.:	Patrik Schoř	DATUM :	10/2024
ODP.PROJ. :	Bc. P. Bohuněk	REVIZE :	0
STUPENĚ :	DPS	ZAK.ČÍSLO :	P24045

INVESTOR : Dům dětí a mládeže a Zařízení pro další vzdělávání pedagogických pracovníků, Ústí nad Labem, p. o.
Velká Hradební 1025/19, 400 01 Ústí nad Labem
AKCE : ŘEMESLNÉ DÍLNY KAMEŇÁK PŘI DDM ÚL

D.01.4.3.3.01
Rozvaděč RS1

LIST:
3 z 8

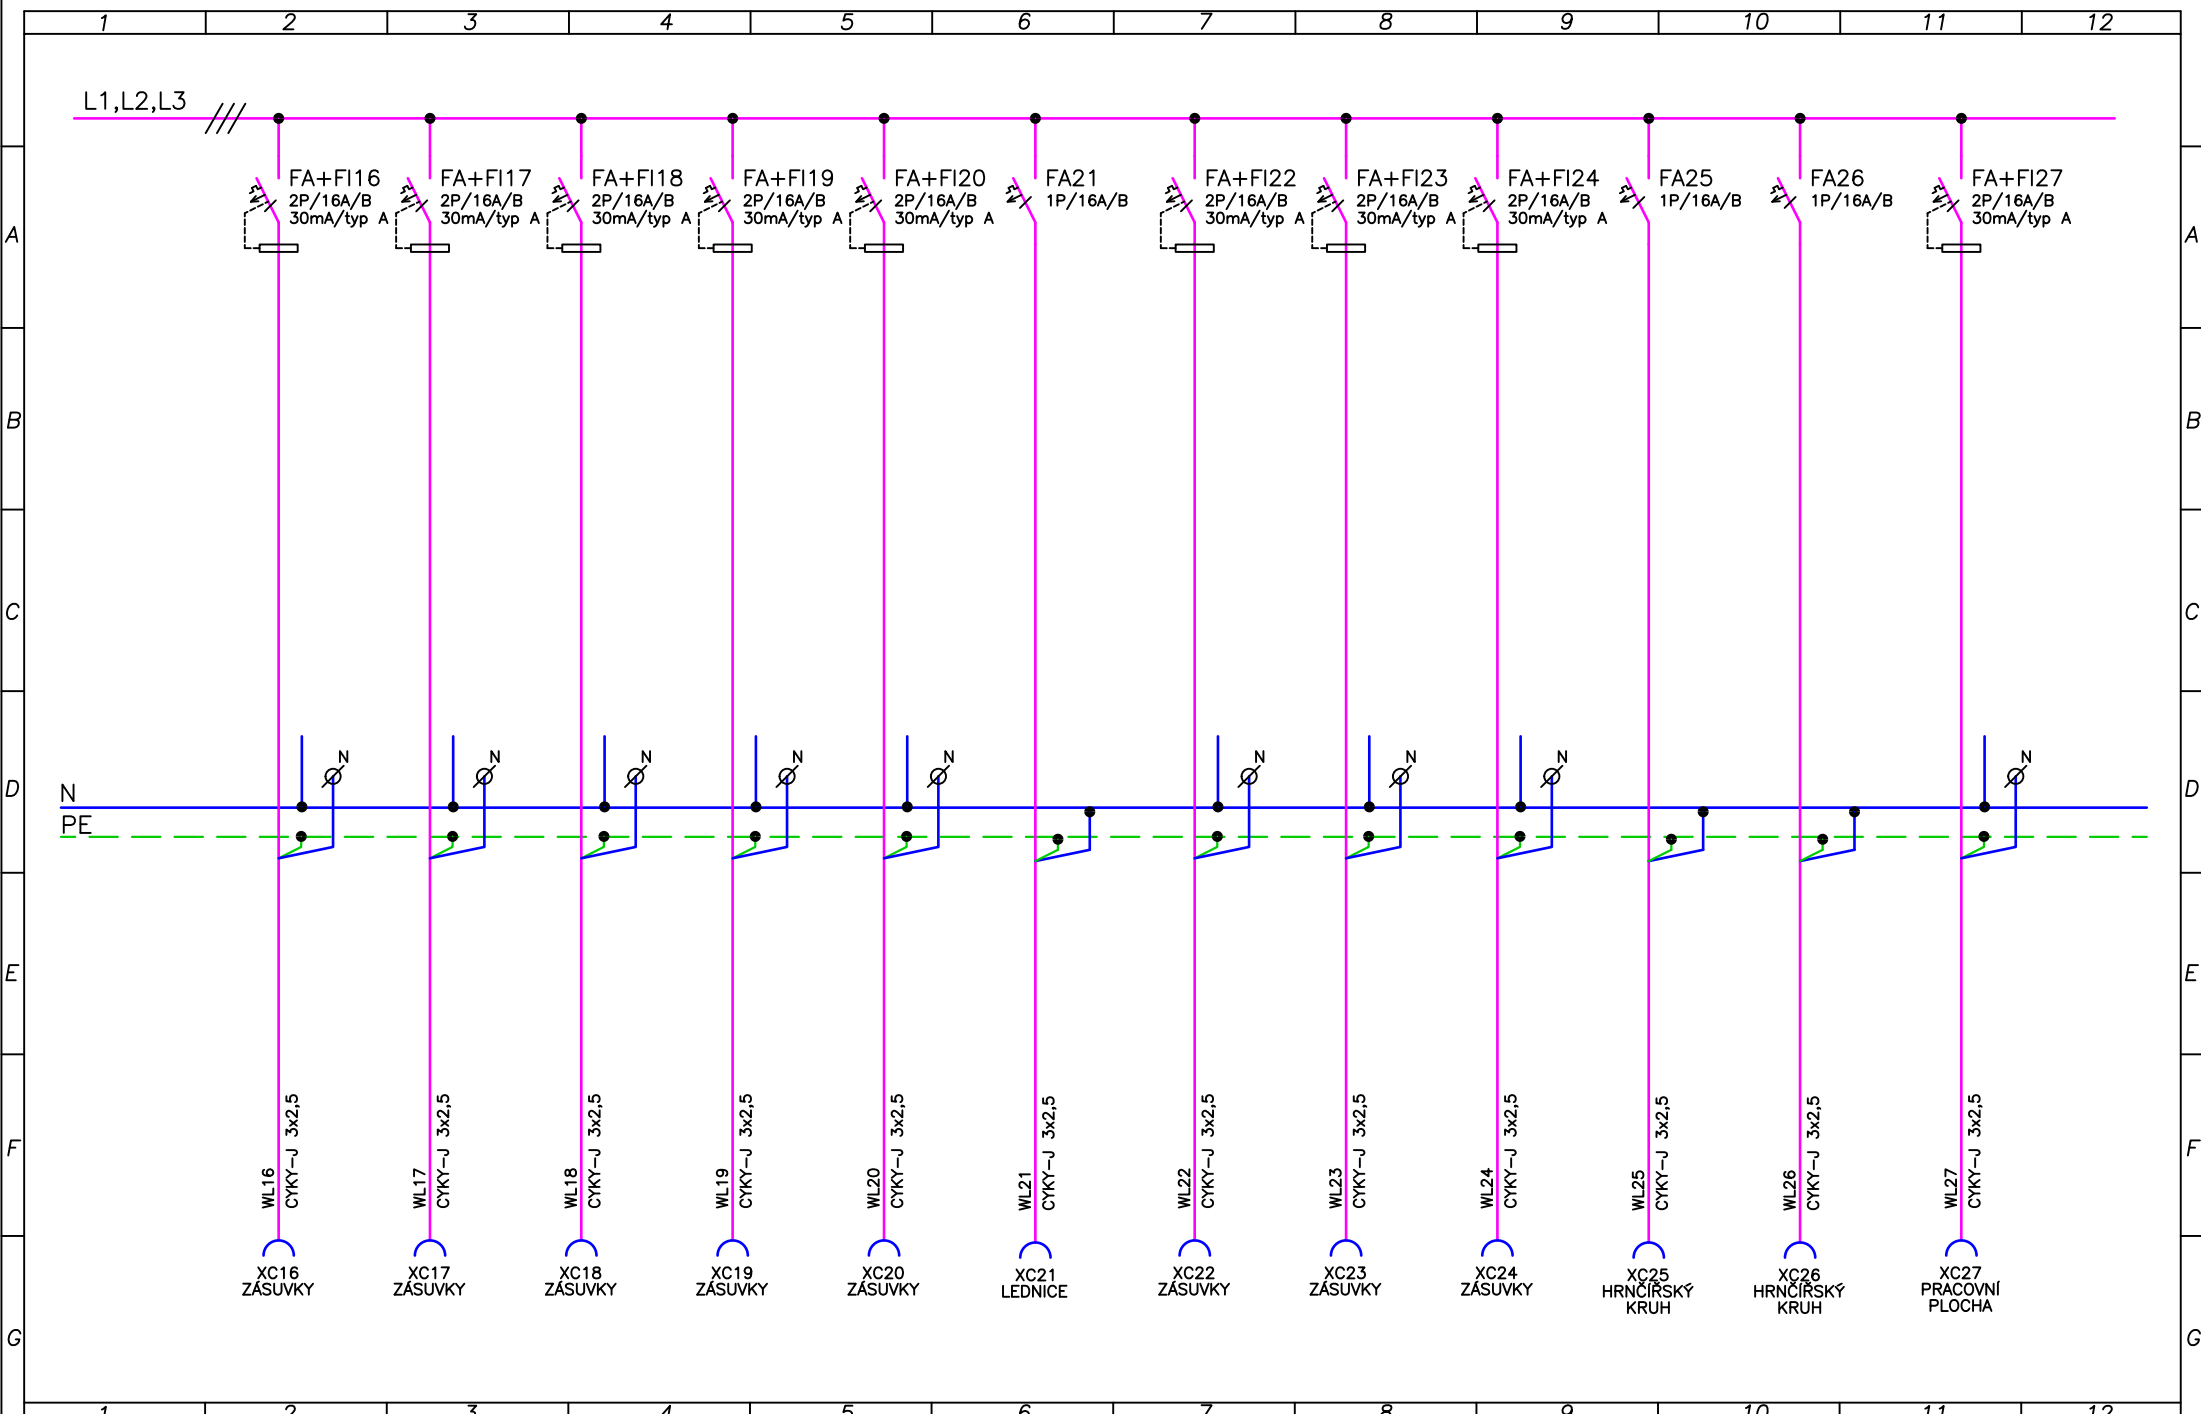

ZAPNUTO 


VYPRACOVAL : *Mojmír Tobrman*
TECH.KONTR.: *Patrik Schoř*
ODP.PROJ. : *Bc. P. Bohuněk*
STUPEŇ : *DPS*

MĚŘITKO : *—*
DATUM : *10/2024*
REVIZE : *0*
ZAK.ČÍSLO : *P24045*

INVESTOR : *Dům dětí a mládeže a Zařízení pro další vzdělávání pedagogických pracovníků, Ústí nad Labem, p. o.
Velká Hradební 1025/19, 400 01 Ústí nad Labem*
AKCE : *ŘEMESLNÉ DÍLNY KAMEŇÁK PŘI DDM ŮL*

D.01.4.3.3.01
Rozvaděč RS1

LIST:
4 z 8

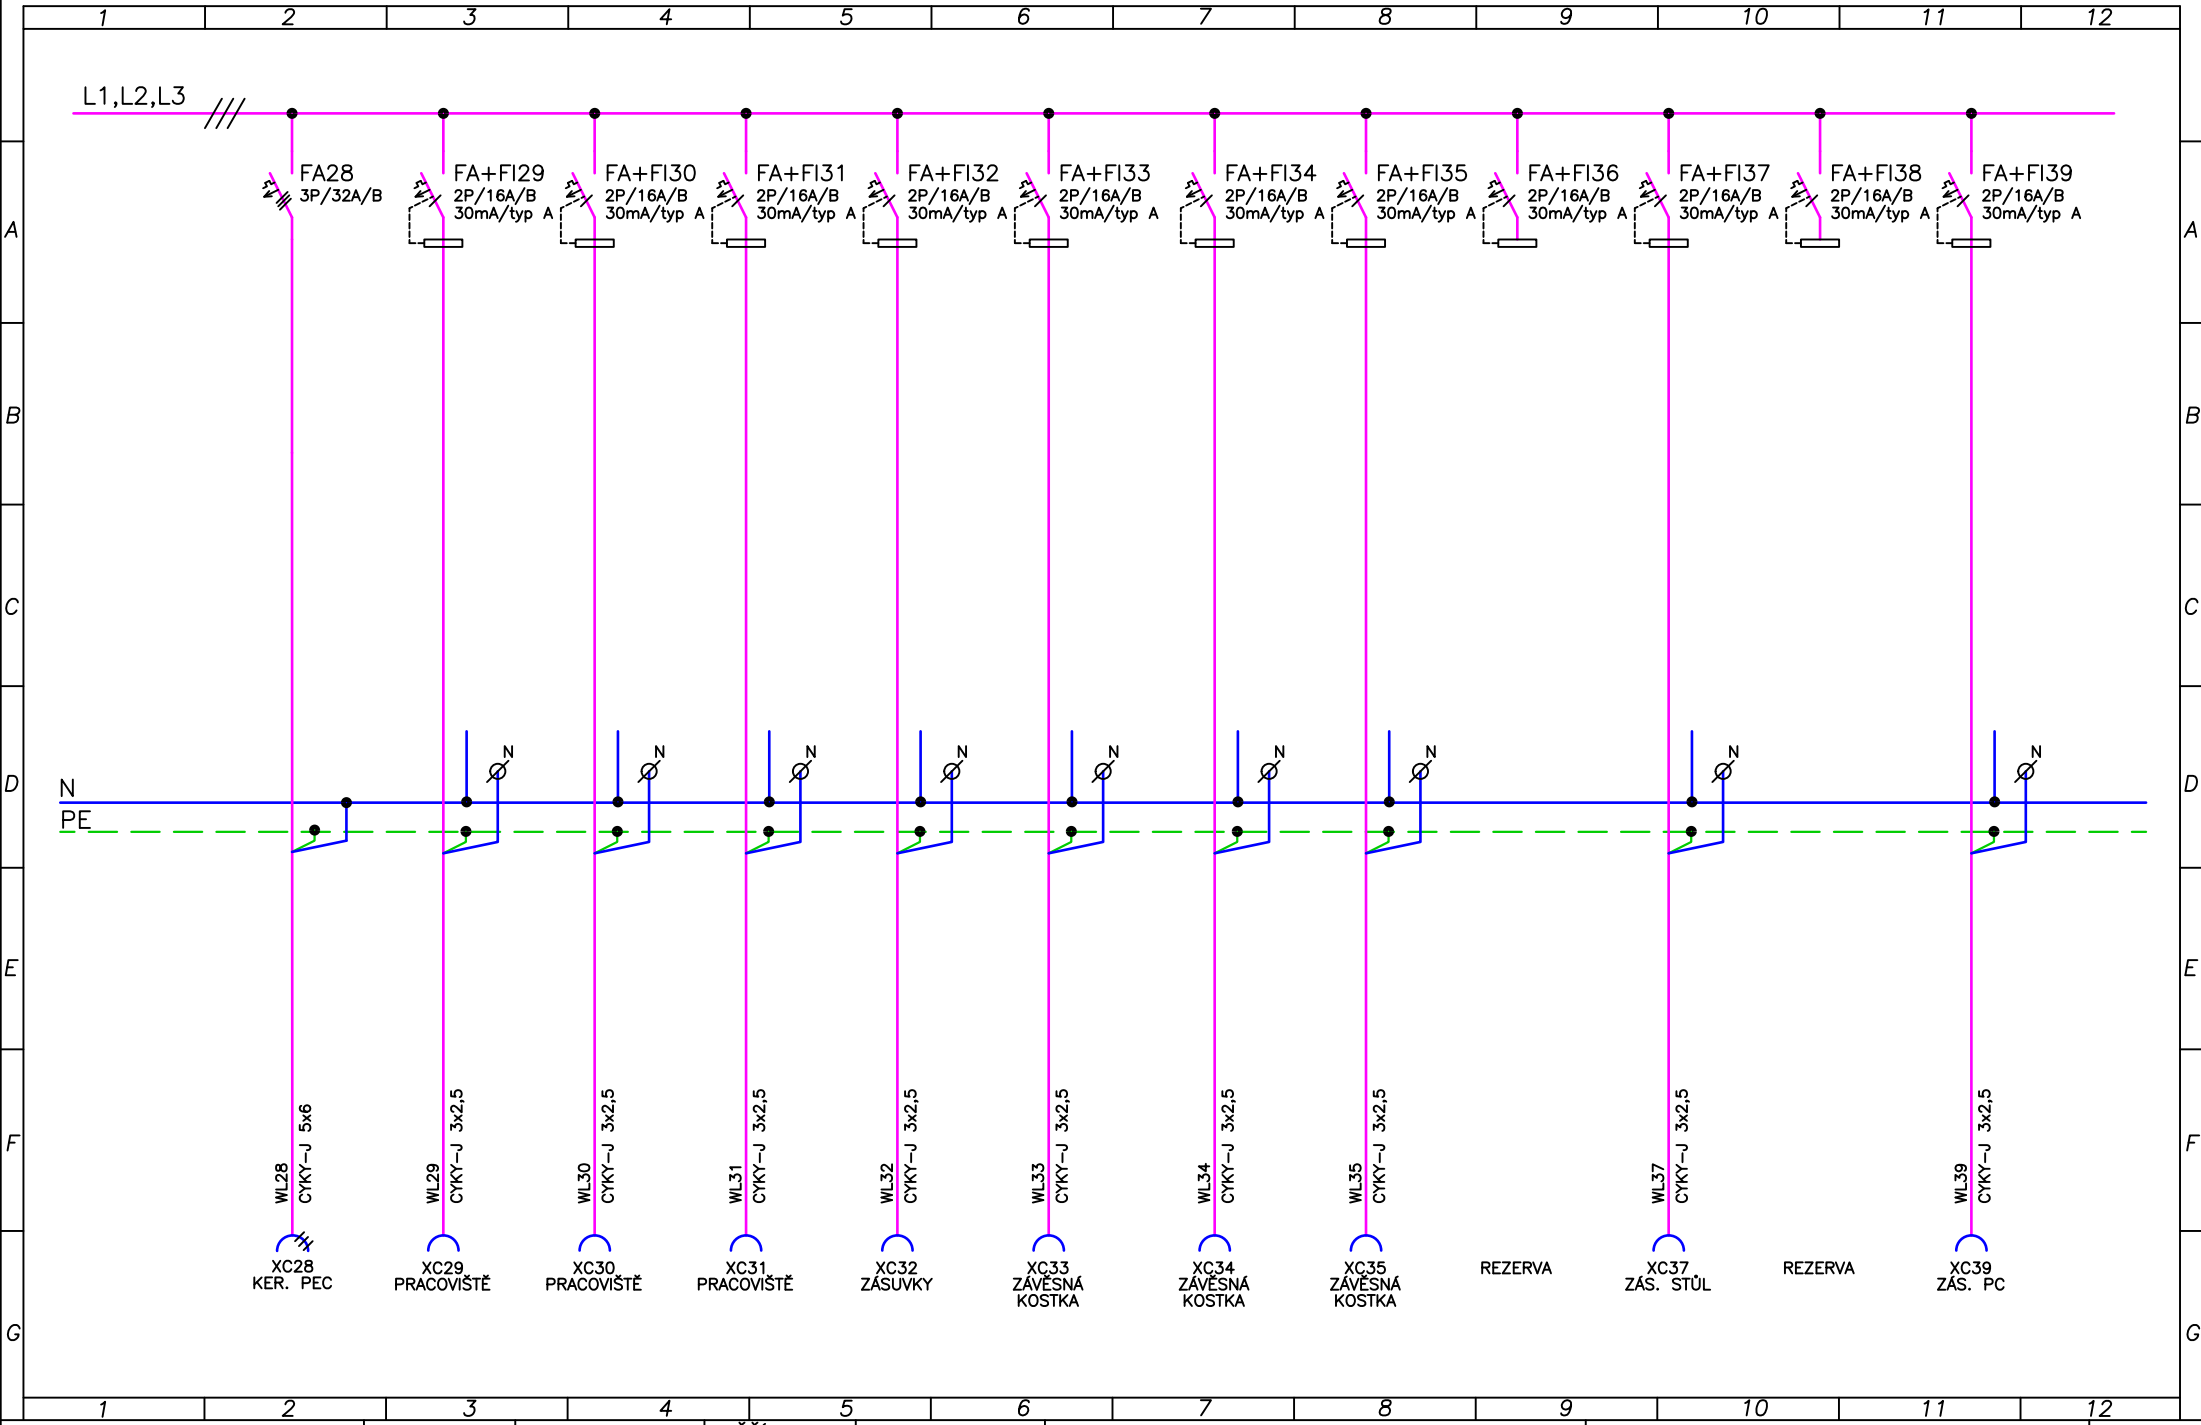


ZAPNUTO 

VYPRACOVAL :	Mojmír Tobrman	MĚŘÍTKO :	—
TECH.KONTR.:	Patrik Schoř	DATUM :	10/2024
ODP.PROJ. :	Bc. P. Bohuněk	REVIZE :	0
STUPEŇ :	DPS	ZAK.ČÍSLO :	P24045


INVESTOR :	Dům dětí a mládeže a Zařízení pro další vzdělávání pedagogických pracovníků, Ústí nad Labem, p. o. Velká Hradební 1025/19, 400 01 Ústí nad Labem
AKCE :	ŘEMESLNÉ DÍLNY KAMENÁK PŘI DDM ŮL

D.01.4.3.3.01	LIST:
Rozvaděč RS1	5 z 8

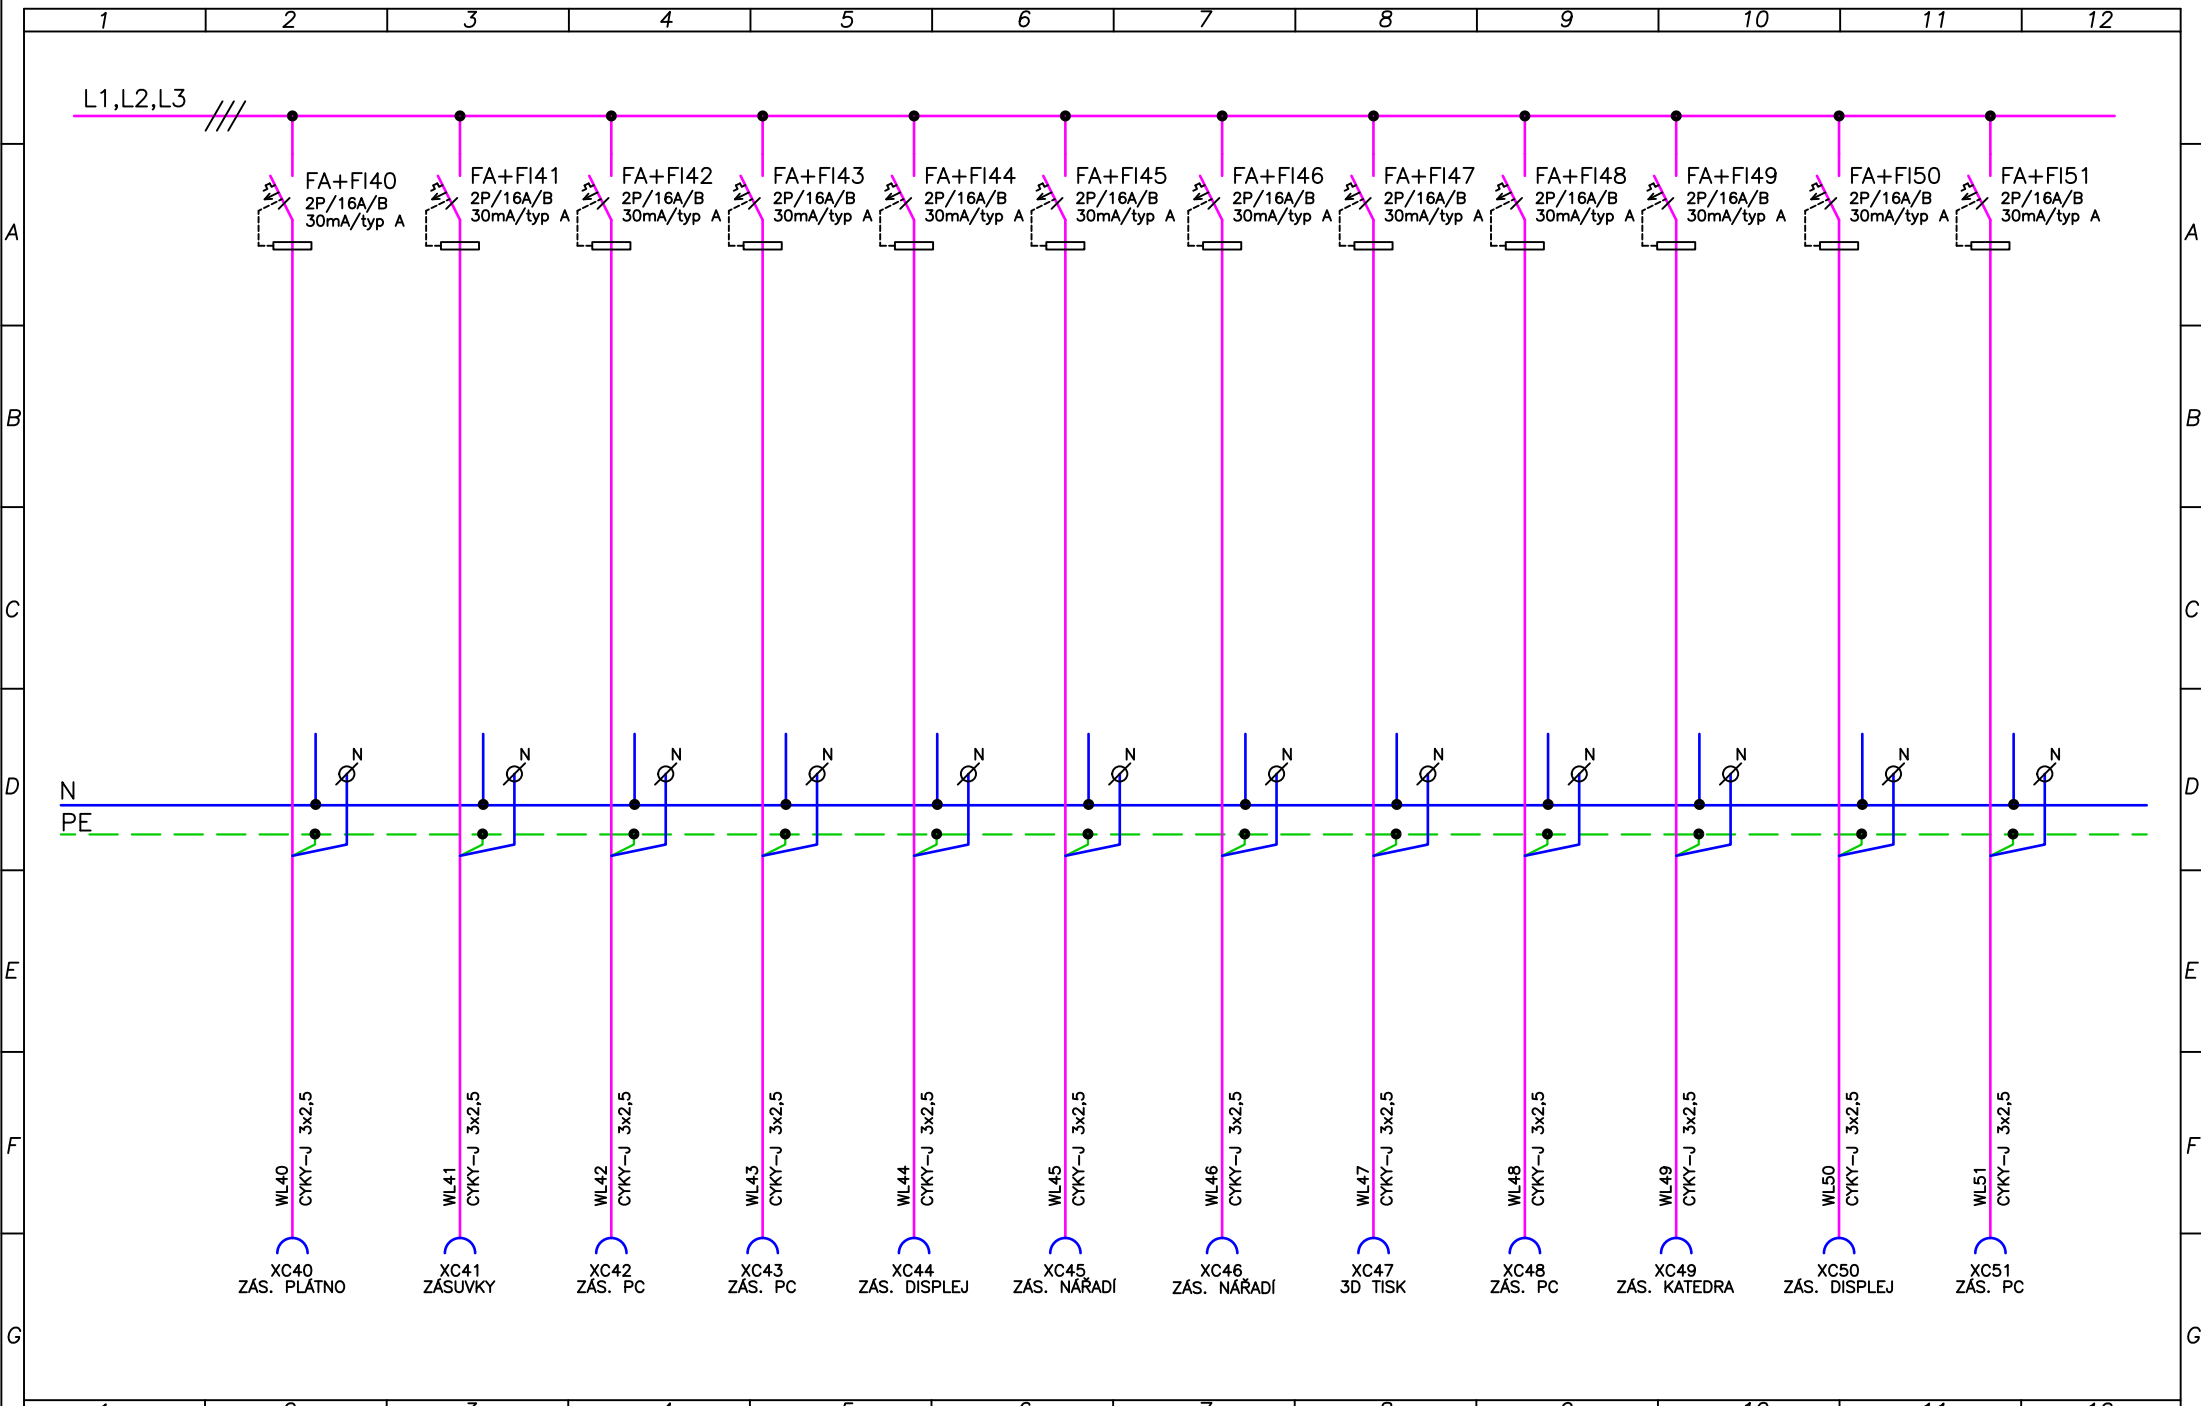

ZAPNUTO

VYPRACOVAL :	Mojmír Tobrman	MĚŘITKO :	—	INVESTOR :	Dům dětí a mládeže a Zařízení pro další vzdělávání pedagogických pracovníků, Ústí nad Labem, p. o. Velká Hradební 1025/19, 400 01 Ústí nad Labem	D.01.4.3.3.01 Rozvaděč RS1	LIST:
TECH.KONTR.:	Patrik Schoř	DATUM :	10/2024				6 z 8
ODP.PROJ. :	Bc. P. Bohuněk	REVIZE :	0				
STUPENĚ :	DPS	ZAK.ČÍSLO :	P24045	AKCE :	ŘEMESLNÉ DÍLNY KAMEŇÁK PŘI DDM ÚL		

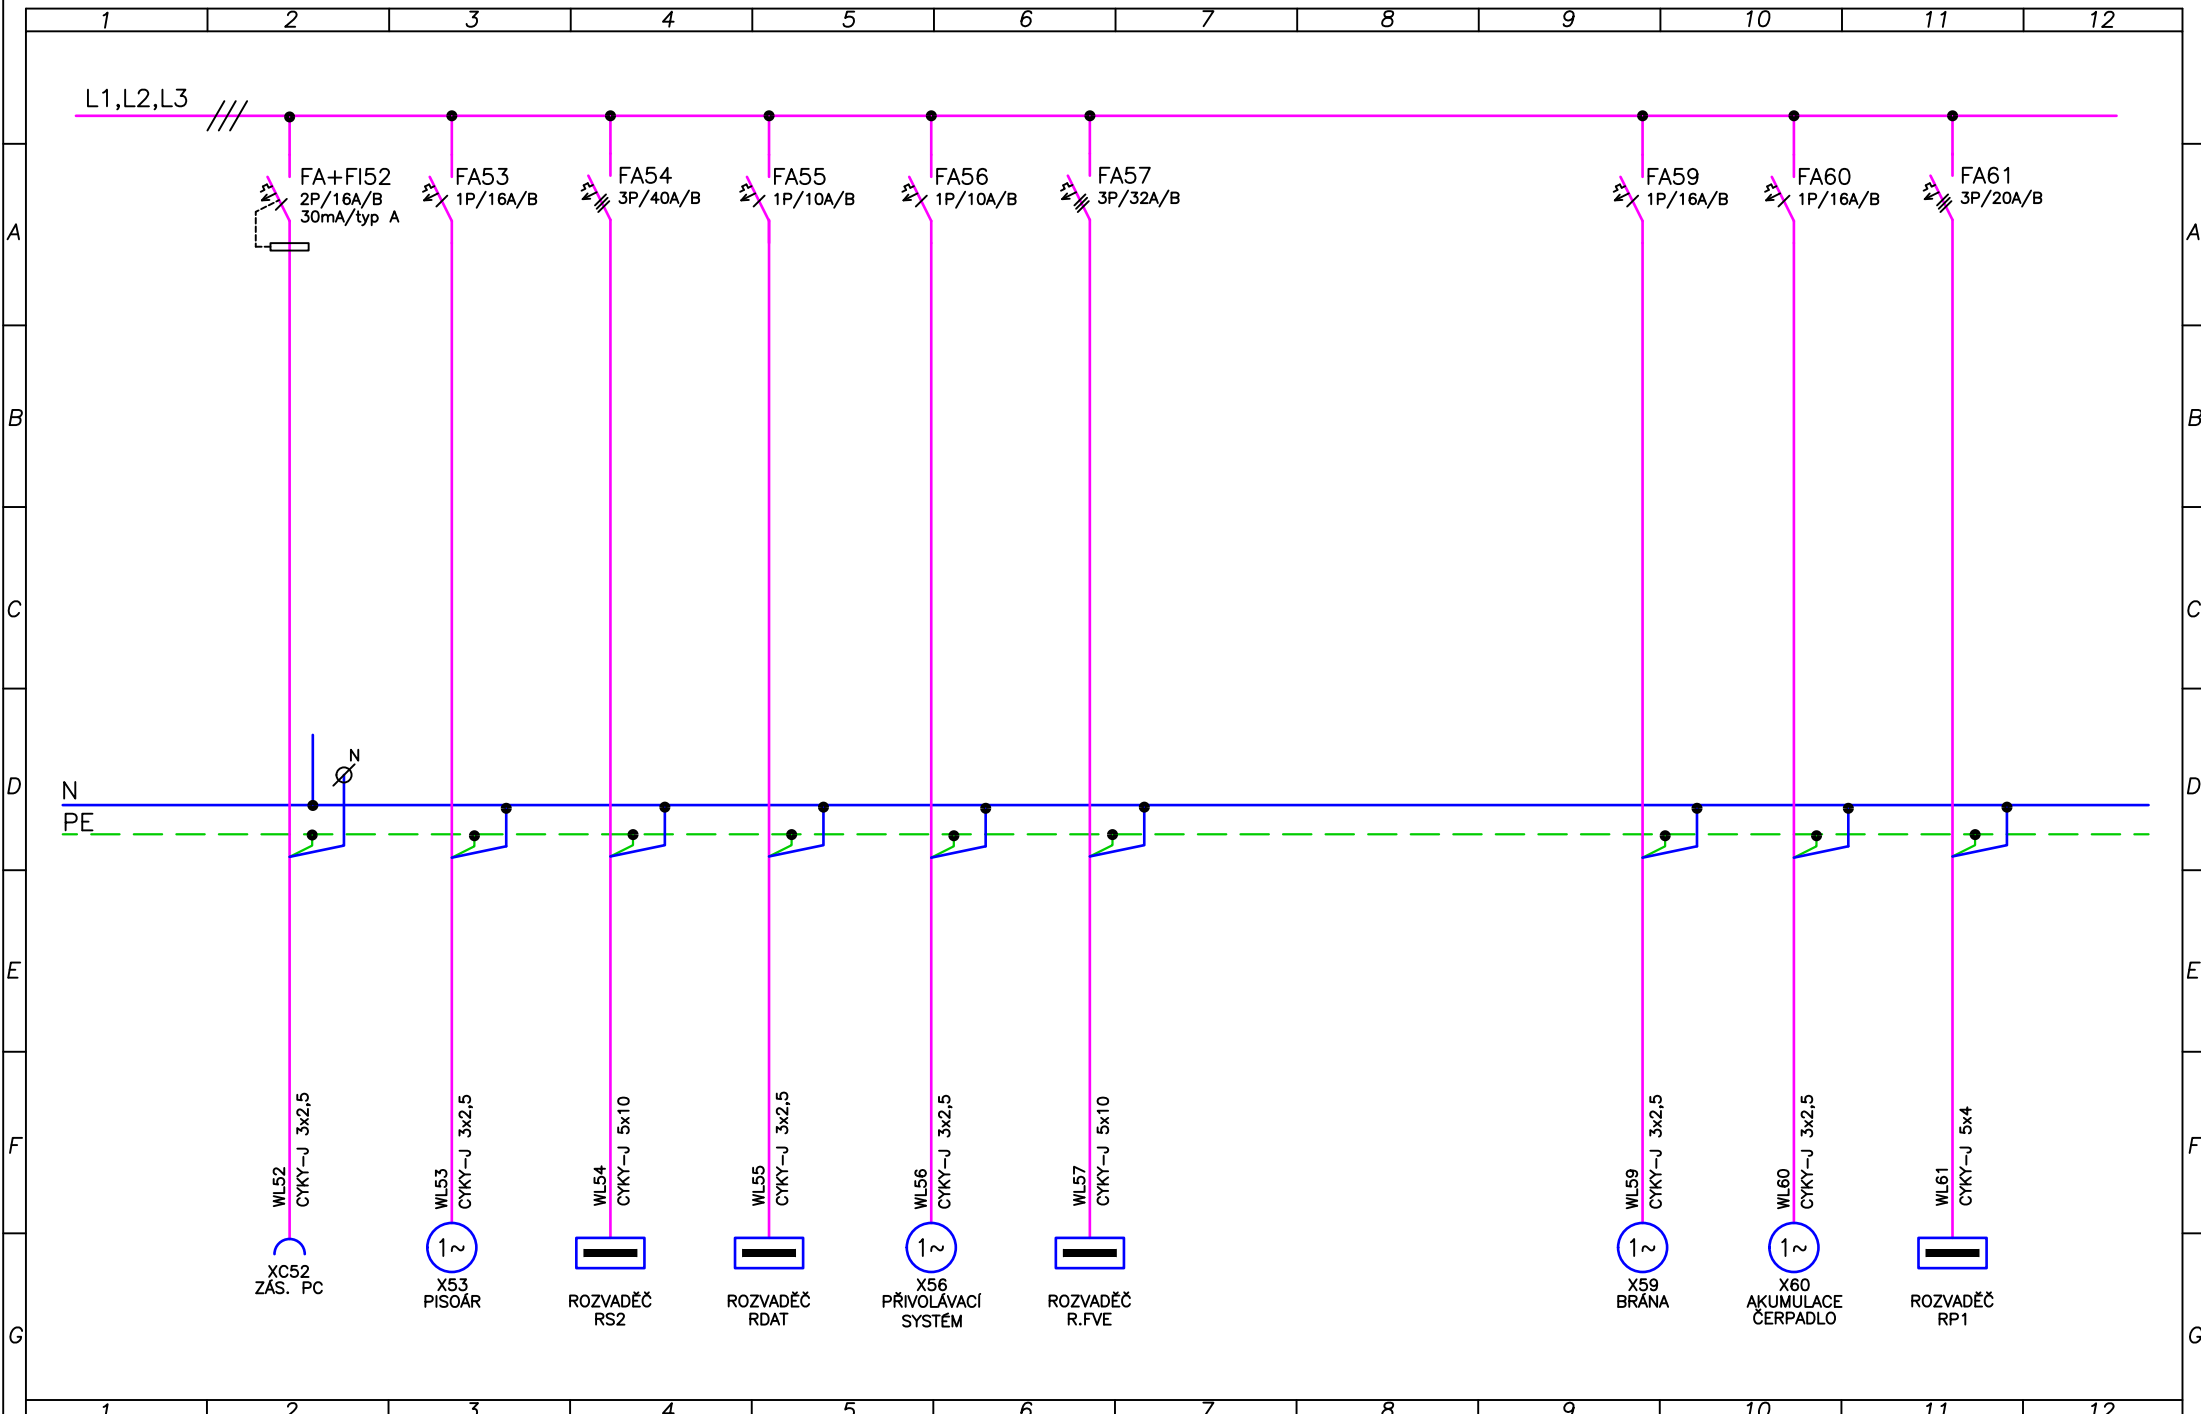

ZAPNUTO 


VYPRACOVAL : *Mojmír Tobrman*
TECH.KONTR.: *Patrik Schoř*
ODP.PROJ. : *Bc. P. Bohuněk*
STUPEŇ : *DPS*

MĚŘITKO : *—*
DATUM : *10/2024*
REVIZE : *0*
ZAK.ČÍSLO : *P24045*

INVESTOR : *Dům dětí a mládeže a Zařízení pro další vzdělávání pedagogických pracovníků, Ústí nad Labem, p. o.
Velká Hradební 1025/19, 400 01 Ústí nad Labem*
AKCE : *ŘEMESLNÉ DÍLNY KAMENÁK PŘI DDM ÚL*

D.01.4.3.3.01
Rozvaděč RS1

LIST:
7 z 8

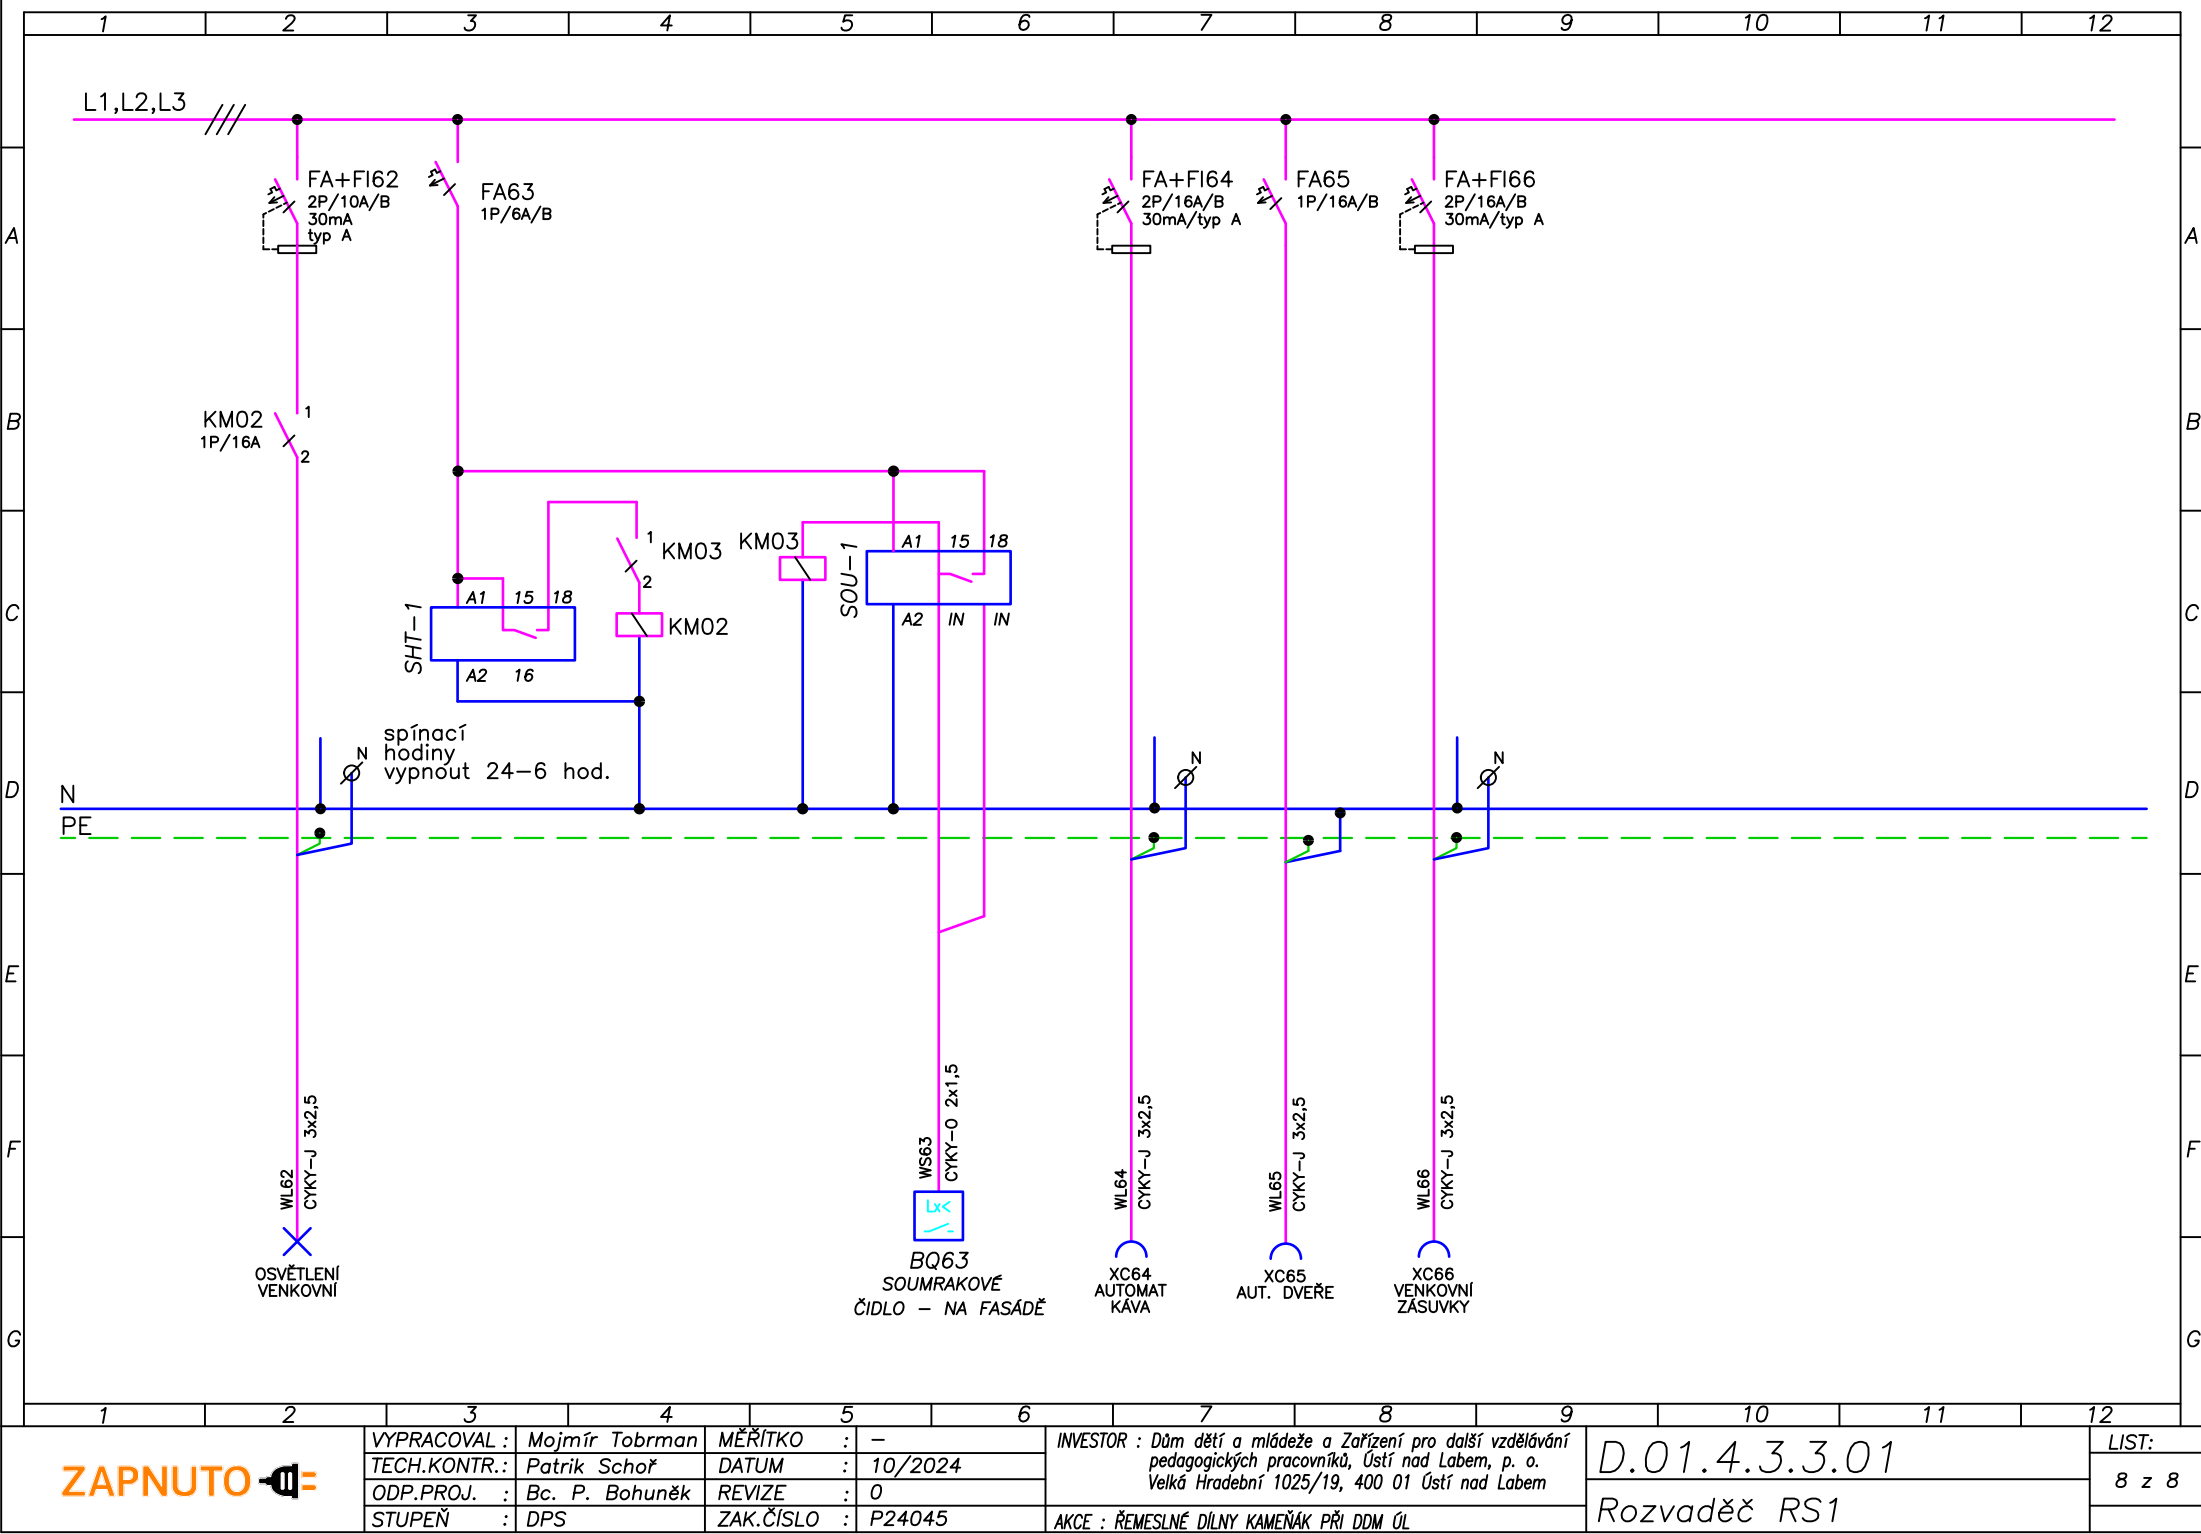

ZAPNUTO

VYPRACOVAL : Mojmír Tobrman
TECH.KONTR.: Patrik Šchoř
ODP.PROJ. : Bc. P. Bohuněk
STUPEŇ : DPS


MĚŘITKO : -
DATUM : 10/2024
REVIZE : 0
ZAK.ČÍSLO : P24045

INVESTOR : Dům dětí a mládeže a Zařízení pro další vzdělávání pedagogických pracovníků, Ústí nad Labem, p. o.
Velká Hradební 1025/19, 400 01 Ústí nad Labem
AKCE : ŘEMESLNÉ DÍLNY KAMENÁK PŘI DDM ÚL

D.01.4.3.3.01
Rozvaděč RS1

LIST:
8 z 8

	1	2	3	4	5	6	7	8	9	10	11	12	
A	<div>ROZVADĚČ RS2</div> <div>PROVEDENÍ : NÁSTĚNNÝ OCELOPLECHOVÝ ROZVADĚČ</div> <div>Ip : 37,86 A</div> <div>Pi : 42,12 kW</div> <div>Pp : 24,92 kW</div> <div>Velikost : v. 730, š. 530, hl. 161</div> <div>: 4 x 24modulů</div> <div>Krytí : IP30</div>												
B													A
C													B
D													C
E													D
F													E
G													F
	1	2	3	4	5	6	7	8	9	10	11	12	
	<div>FW424WT</div> <div><div></div><div></div><div></div><div></div></div>												

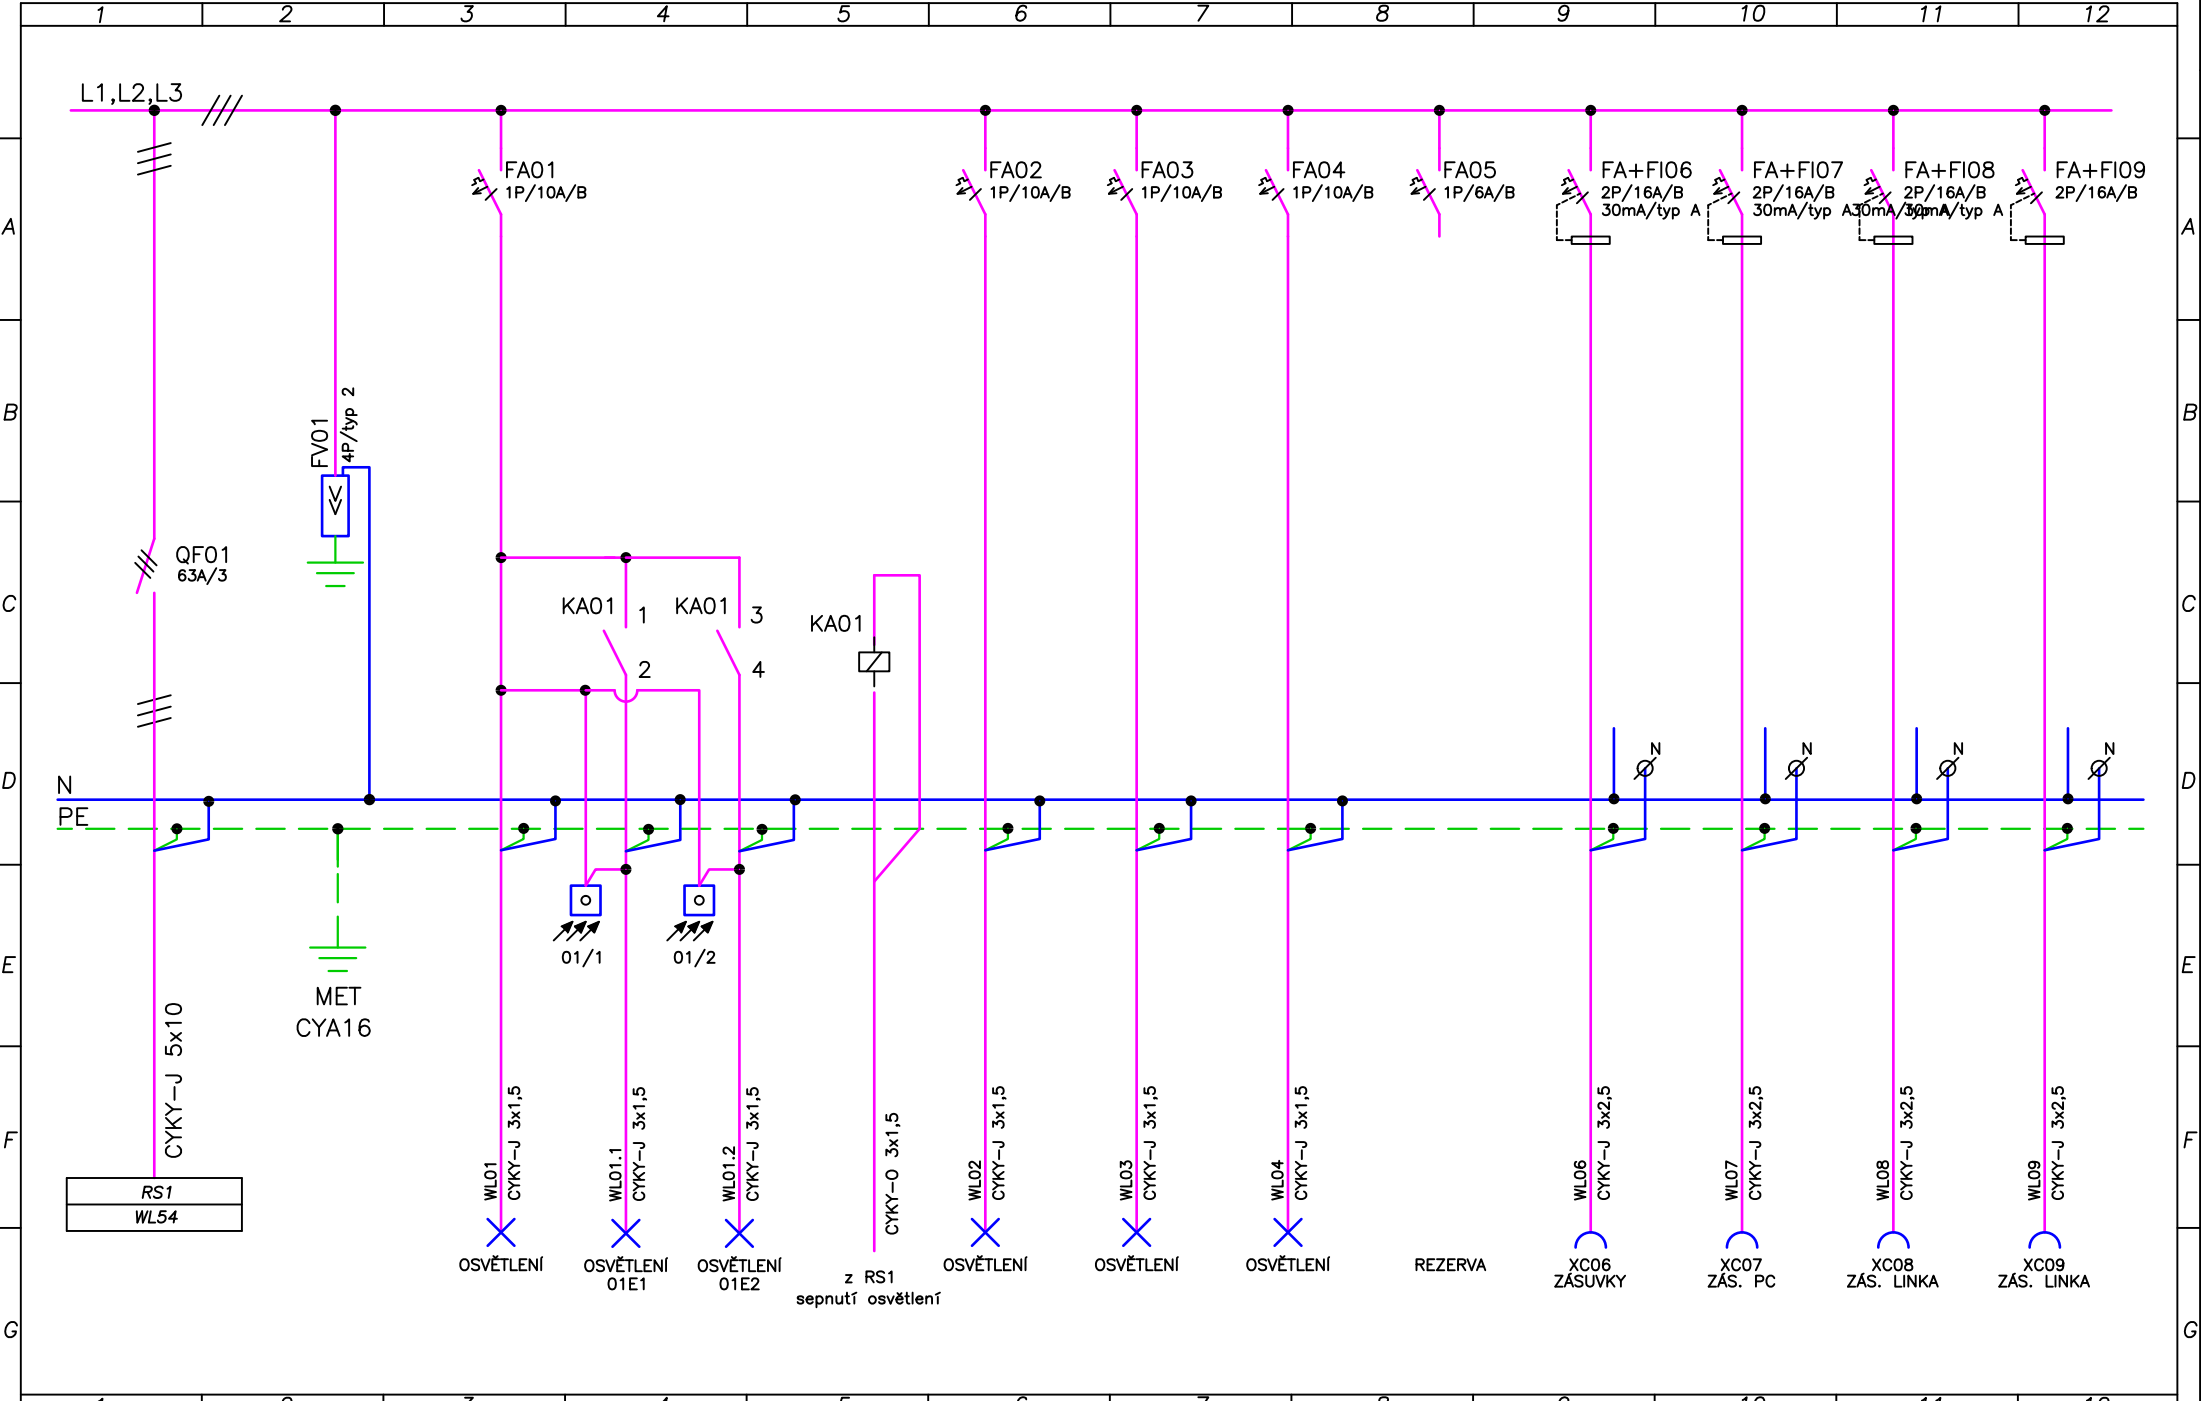


ZAPNUTO

VYPRACOVAL :	Mojmír Tobrman	MĚŘITKO :	—
TECH.KONTR.:	Patrik Schoř	DATUM :	10/2024
ODP.PROJ. :	Bc. P. Bohuněk	REVIZE :	0
STUPEŇ :	DPS	ZAK.ČÍSLO :	P24045

INVESTOR : Dům dětí a mládeže a Zařízení pro další vzdělávání pedagogických pracovníků, Ústí nad Labem, p. o.
Velká Hradební 1025/19, 400 01 Ústí nad Labem
AKCE : REMESLNÉ DÍLNY KAMENÁK PŘI DDM ÚL

D.01.4.3.3.01	LIST:
Rozvaděč RS2	2 z 5

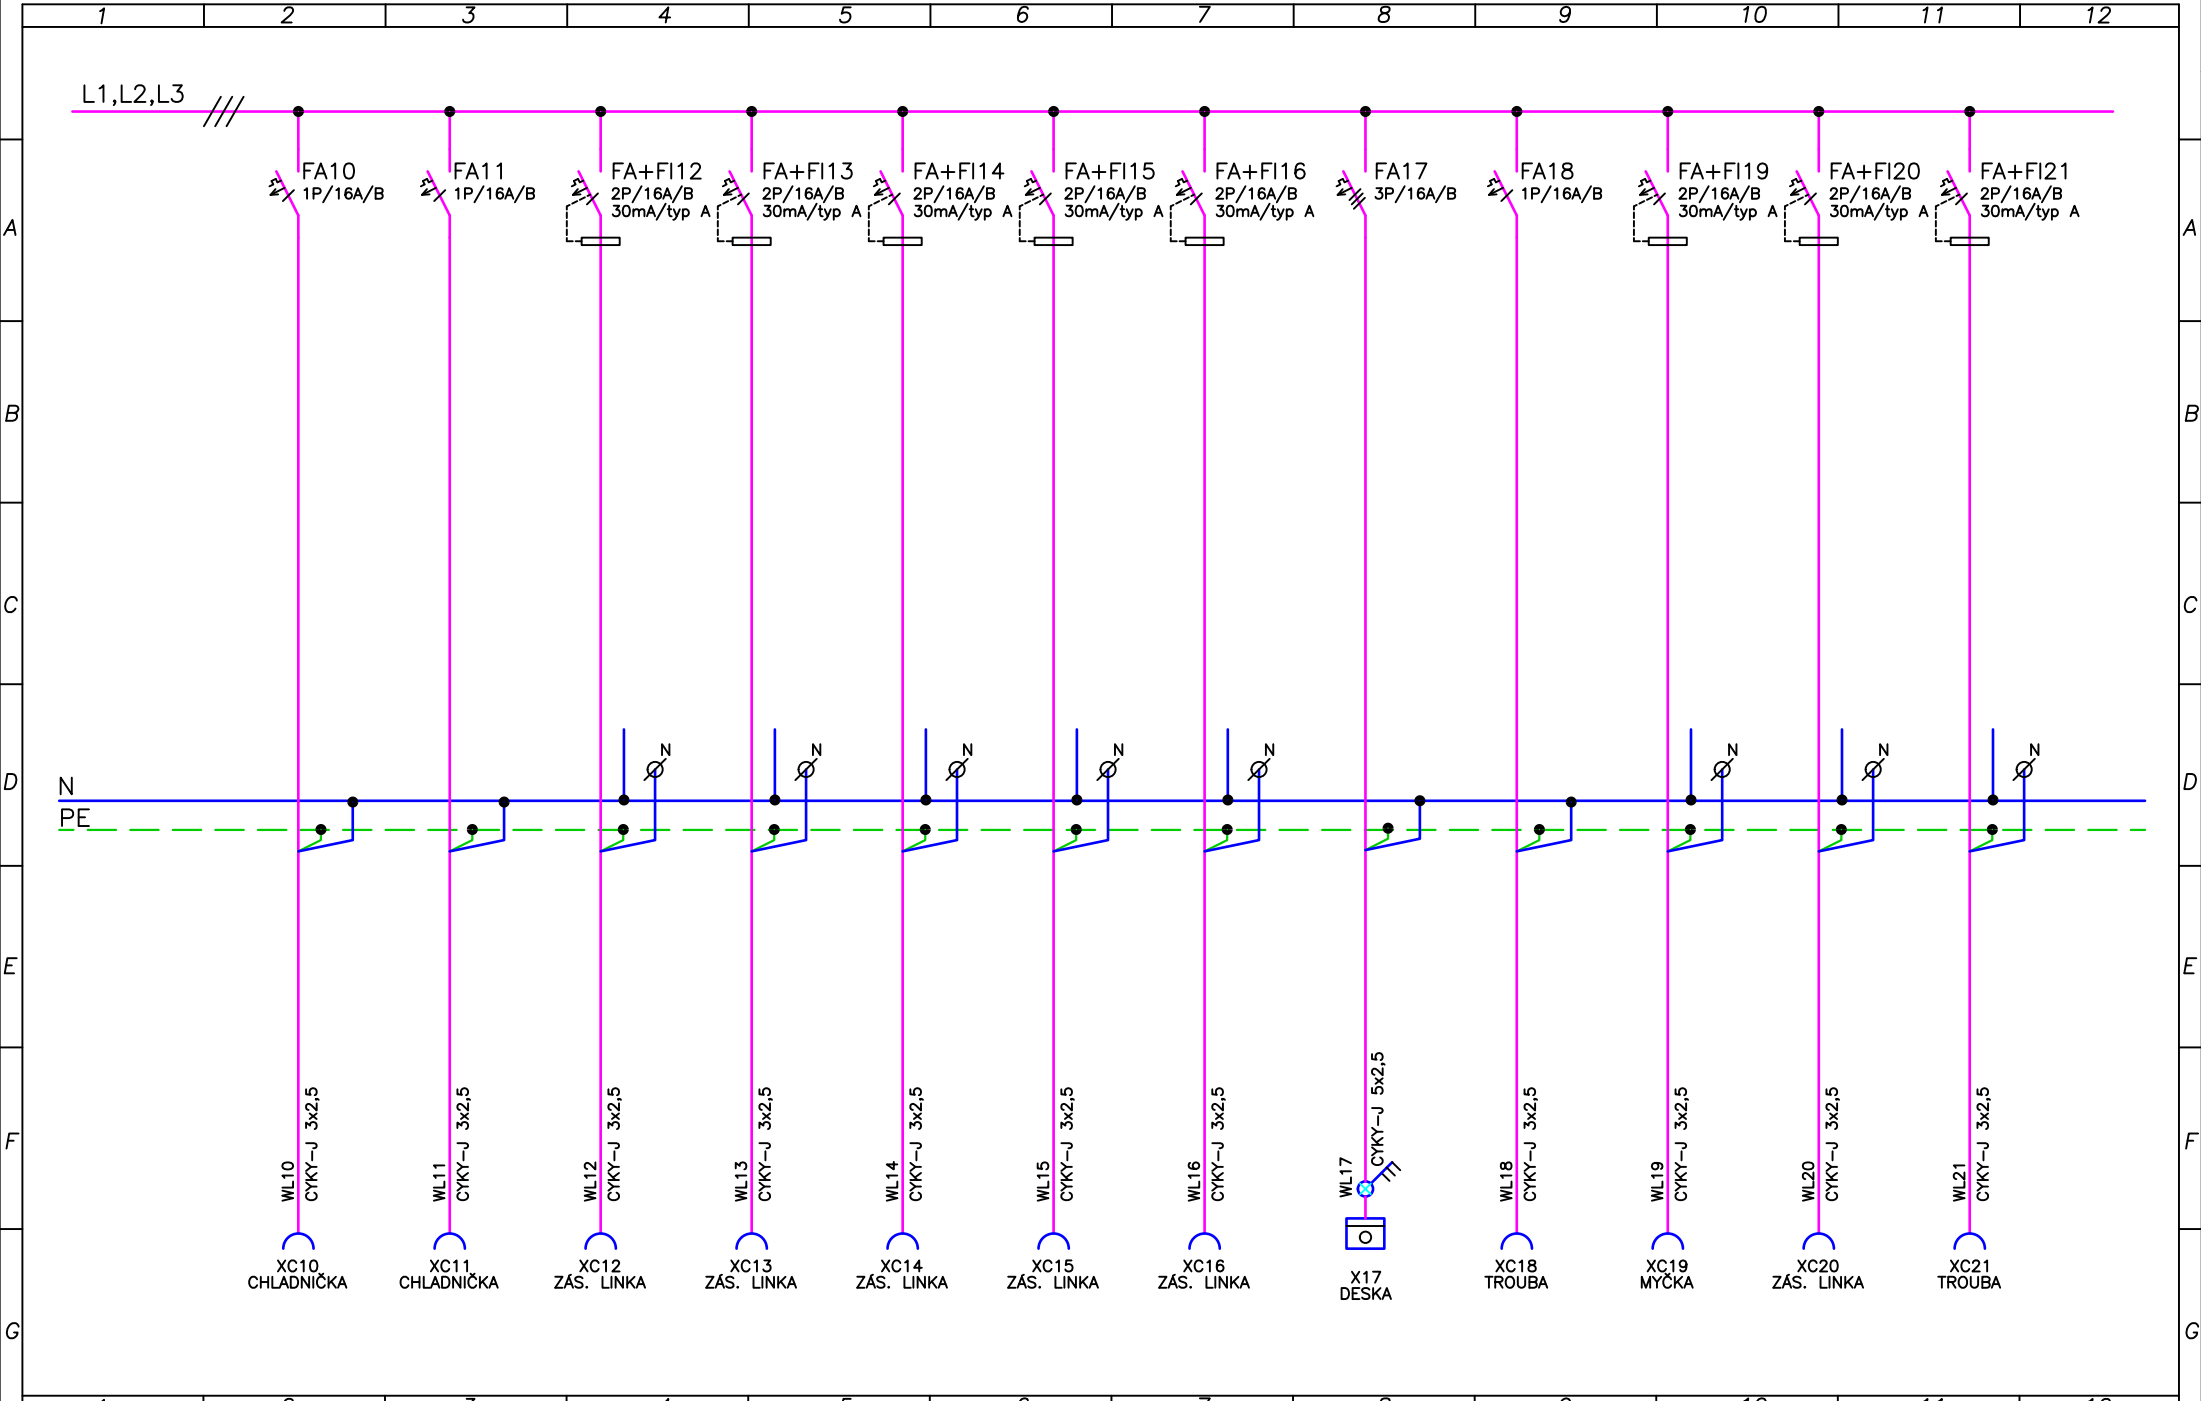

ZAPNUTO 


VYPRACOVAL : *Mojmír Tobrman*
TECH.KONTR.: *Patrik Schoř*
ODP.PROJ. : *Bc. P. Bohuněk*
STUPENĚ : *DPS*

MĚŘITKO : *—*
DATUM : *10/2024*
REVIZE : *0*
ZAK.ČÍSLO : *P24045*

INVESTOR : *Dům dětí a mládeže a Zařízení pro další vzdělávání pedagogických pracovníků, Ústí nad Labem, p. o.
Velká Hradební 1025/19, 400 01 Ústí nad Labem*
AKCE : *ŘEMESLNÉ DÍLNY KAMENÁK PŘI DDM ÚL*

D.01.4.3.3.01
Rozvaděč RS2

LIST:
3 z 5

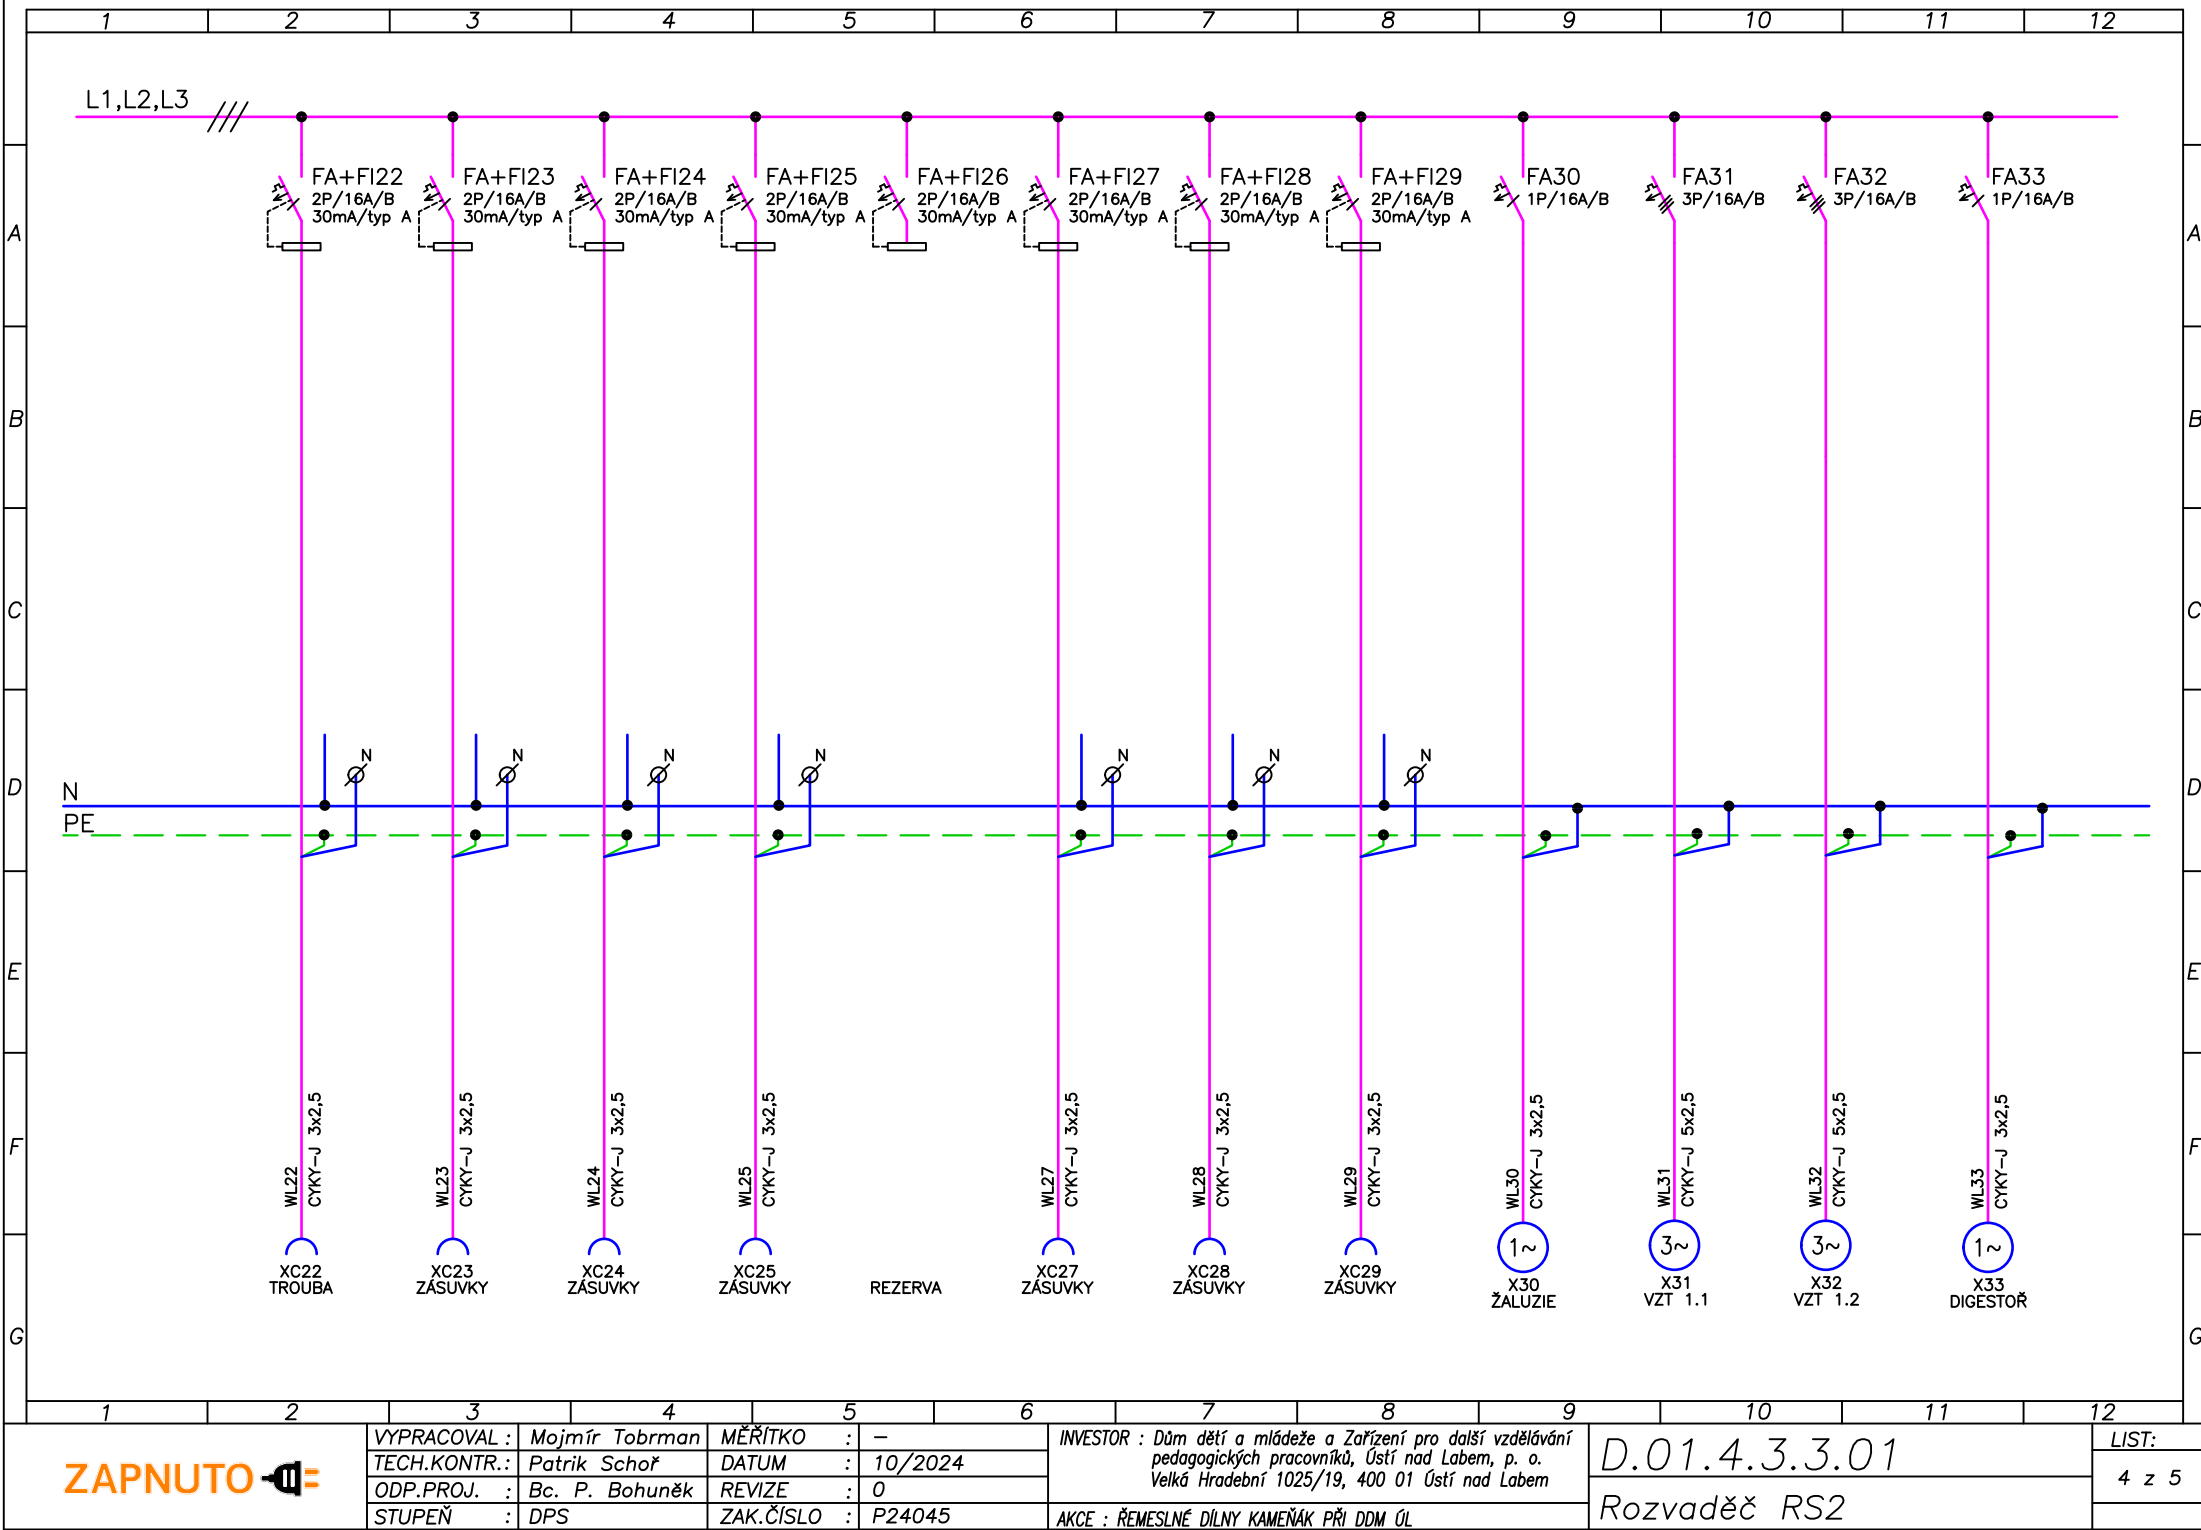

ZAPNUTO

VYPRACOVAL :	Mojmír Tobrman	MĚŘITKO :	—
TECH.KONTR.:	Patrik Schoř	DATUM :	10/2024
ODP.PROJ. :	Bc. P. Bohuněk	REVIZE :	0
STUPEN :	DPS	ZAK.ČÍSLO :	P24045


INVESTOR :	Dům dětí a mládeže a Zařízení pro další vzdělávání pedagogických pracovníků, Ústí nad Labem, p. o.
	Velká Hradební 1025/19, 400 01 Ústí nad Labem
AKCE :	ŘEMESLNÉ DILNY KAMENÁK PŘI DDM ÚL

D.01.4.3.3.01

Rozvaděč RS2

LIST:

4 z 5

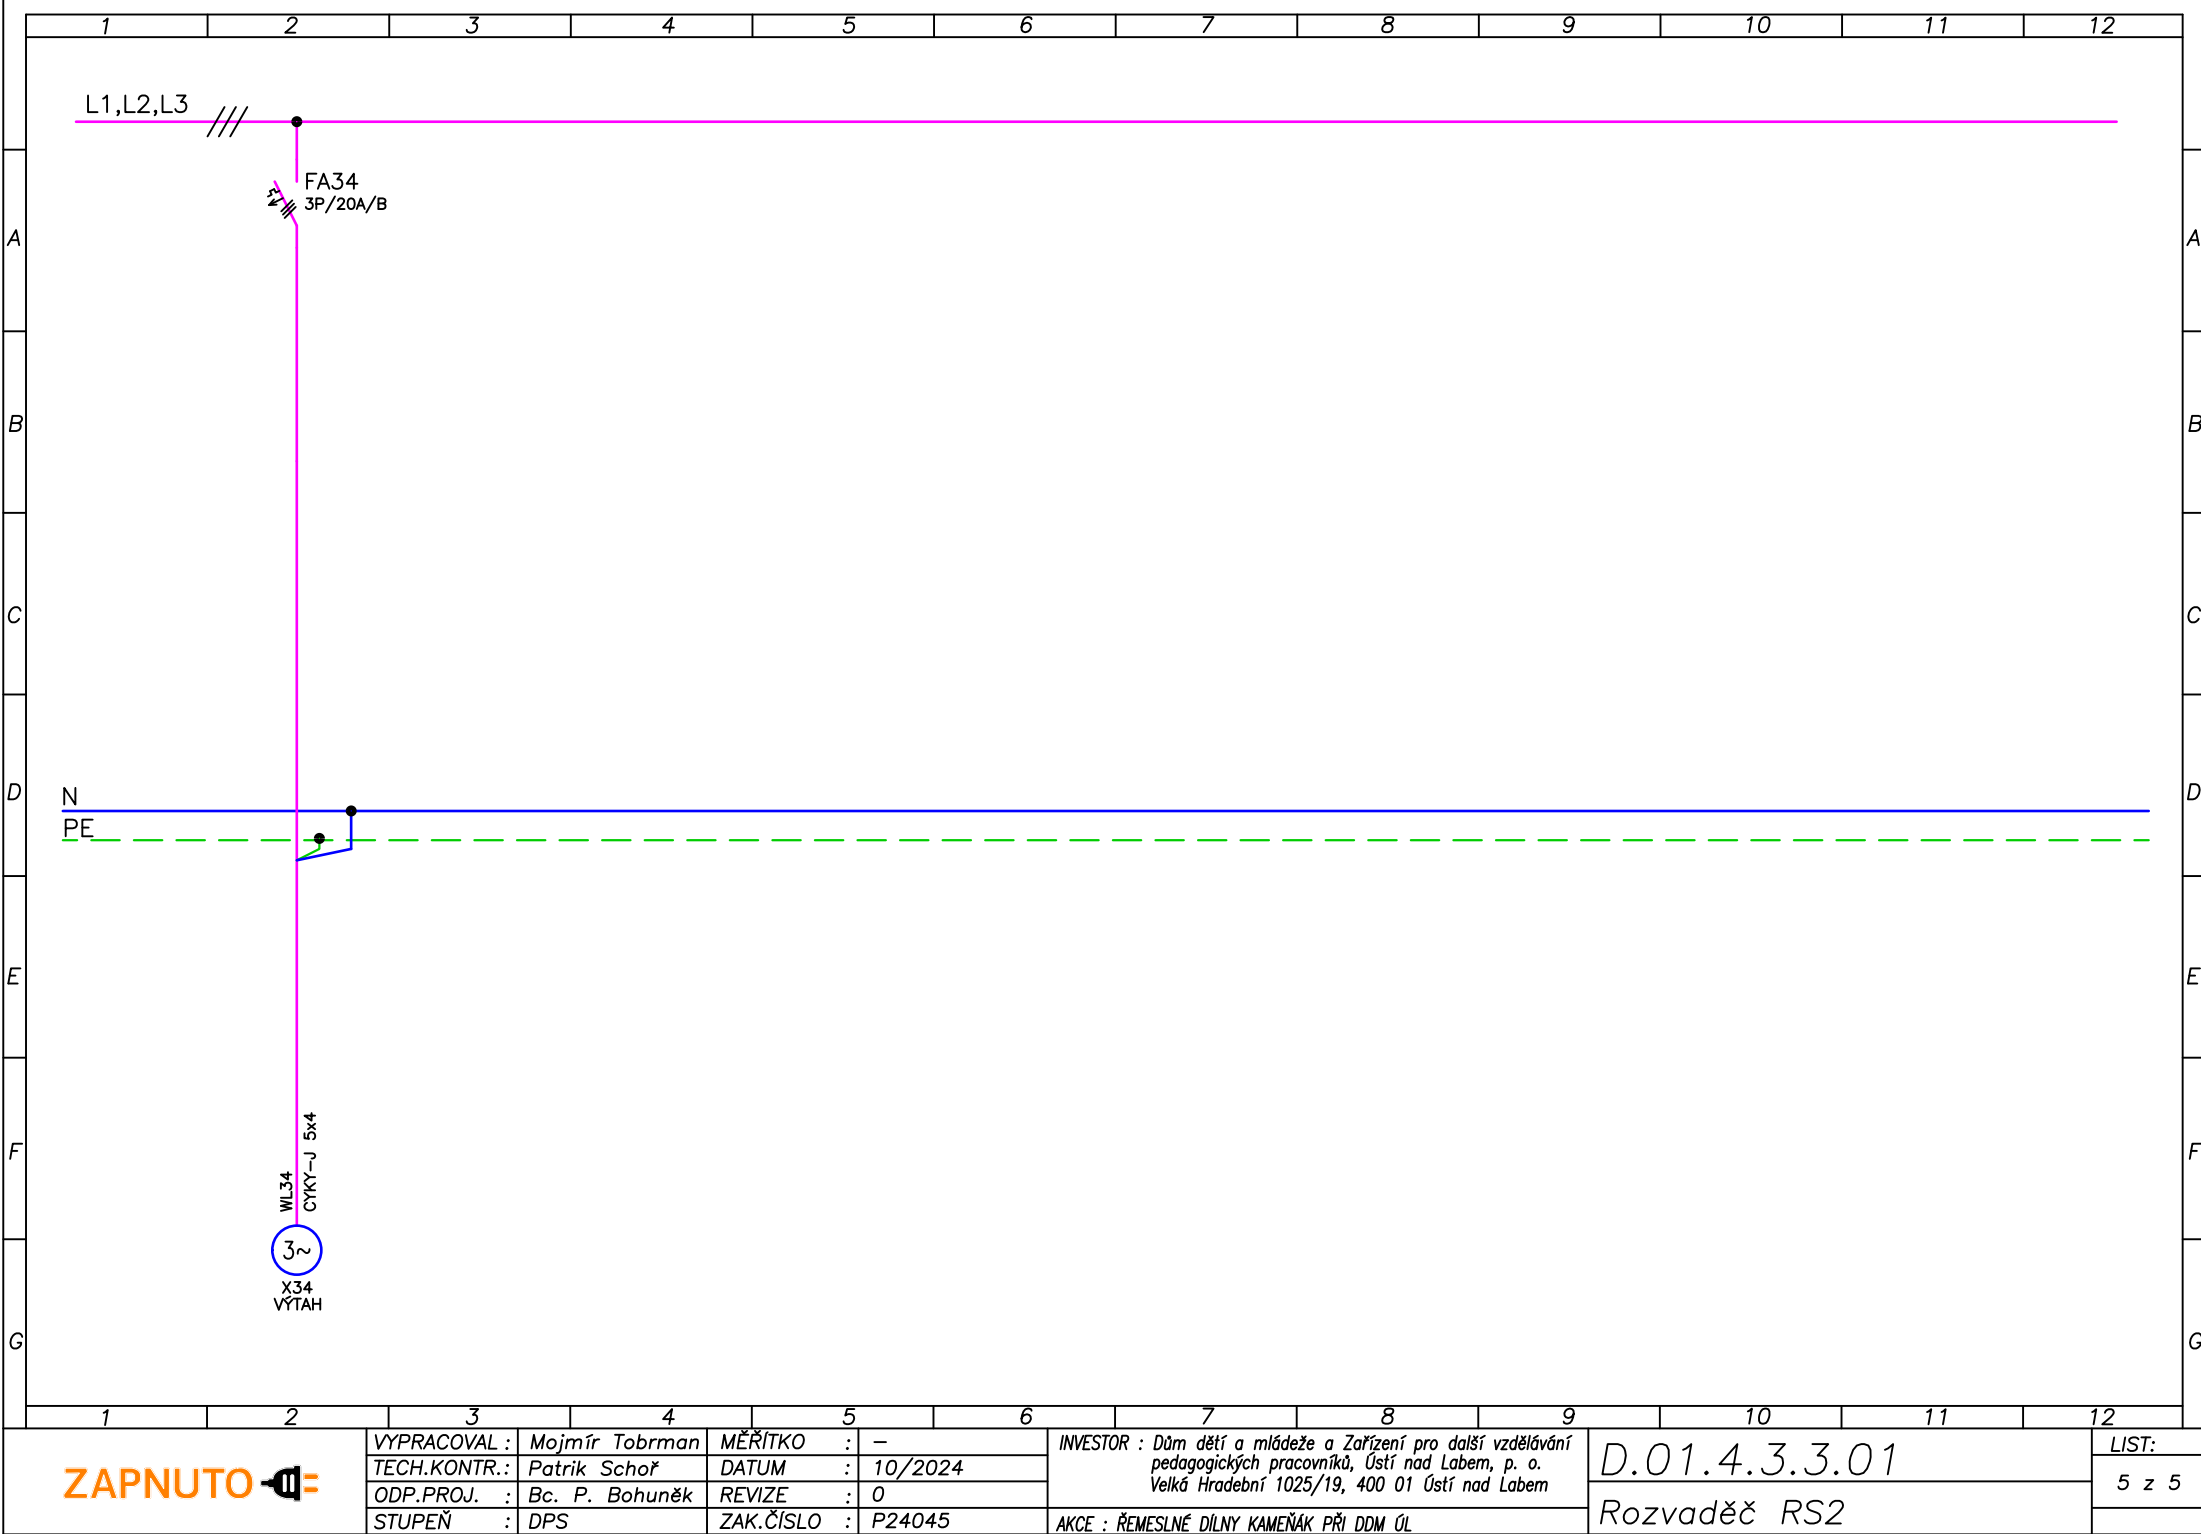

ZAPNUTO



VYPRACOVAL : *Mojmír Tobrman*
TECH.KONTR.: *Patrik Schoř*
ODP.PROJ. : *Bc. P. Bohuněk*
STUPEŇ : *DPS*


MĚŘITKO : *—*
DATUM : *10/2024*
REVIZE : *0*
ZAK.ČÍSLO : *P24045*


INVESTOR : *Dům dětí a mládeže a Zařízení pro další vzdělávání pedagogických pracovníků, Ústí nad Labem, p. o.
Velká Hradební 1025/19, 400 01 Ústí nad Labem*
AKCE : *ŘEMESLNÉ DÍLNY KAMENÁK PŘI DDM ÚL*


D.01.4.3.3.01
Rozvaděč RS2

LIST:
5 z 5

	1	2	3	4	5	6	7	8	9	10	11	12		
A	<div>ROZVADĚČ R.ÚT</div> <div>PROVEDENÍ : NÁSTĚNNÝ OCELOPLECHOVÝ ROZVADĚČ</div> <div>Ip : 30,3 A</div> <div>Pi : 21,7 kW</div> <div>Pp : 19,96 kW</div> <div>Velikost : v. 600, š. 314, hl. 161</div> <div>: 3 x 12modulů</div> <div>Krytí : IP30</div>												A	
B													B	
C													C	
D													D	
E													E	
F													F	
G	<div>NAP. SOUSTAVA: 3NPE ~50Hz, 230/400V TN–C–S</div> <div>OCHRANA PŘED ÚRAZEM ELEKTRICKÝM PROUDEM:</div> <div>AUTOMATICKÝM ODPOJENÍM OD ZDROJE, POSPOJOVÁNÍM</div> <div>A PROUDOVÝM CHRÁNIČEM DLE ČSN 33 2000–4–41 ed.3</div>												G	
	1	2	3	4	5	6	7	8	9	10	11	12		
<div>ZAPNUTO</div>			VYPRACOVAL : <i>Mojmír Tobrman</i>			MĚŘÍTKO : –			INVESTOR : <i>Dům dětí a mládeže a Zařízení pro další vzdělávání pedagogických pracovníků, Ústí nad Labem, p. o.</i> <i>Velká Hradební 1025/19, 400 01 Ústí nad Labem</i>			D.01.4.3.3.01		LIST:
			TECH.KONTR.: <i>Patrik Schoř</i>			DATUM : 10/2024						1 z 2		
			ODP.PROJ. : <i>Bc. P. Bohuněk</i>			REVIZE : 0						Rozvaděč R.ÚT		
			STUPENĚ : <i>DPS</i>			ZAK.ČÍSLO : <i>P24045</i>			AKCE : <i>ŘEMESLNÉ DÍLNY KAMEŇÁK PŘI DDM ÚL</i>					

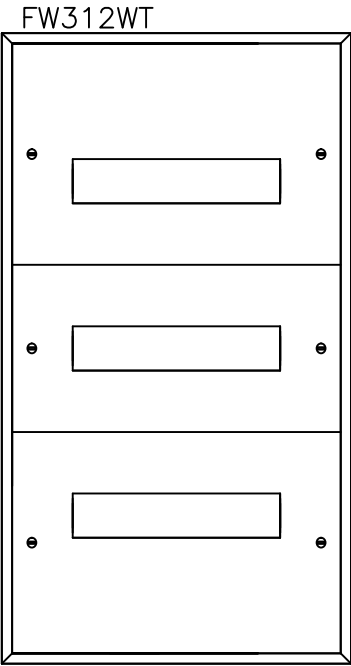

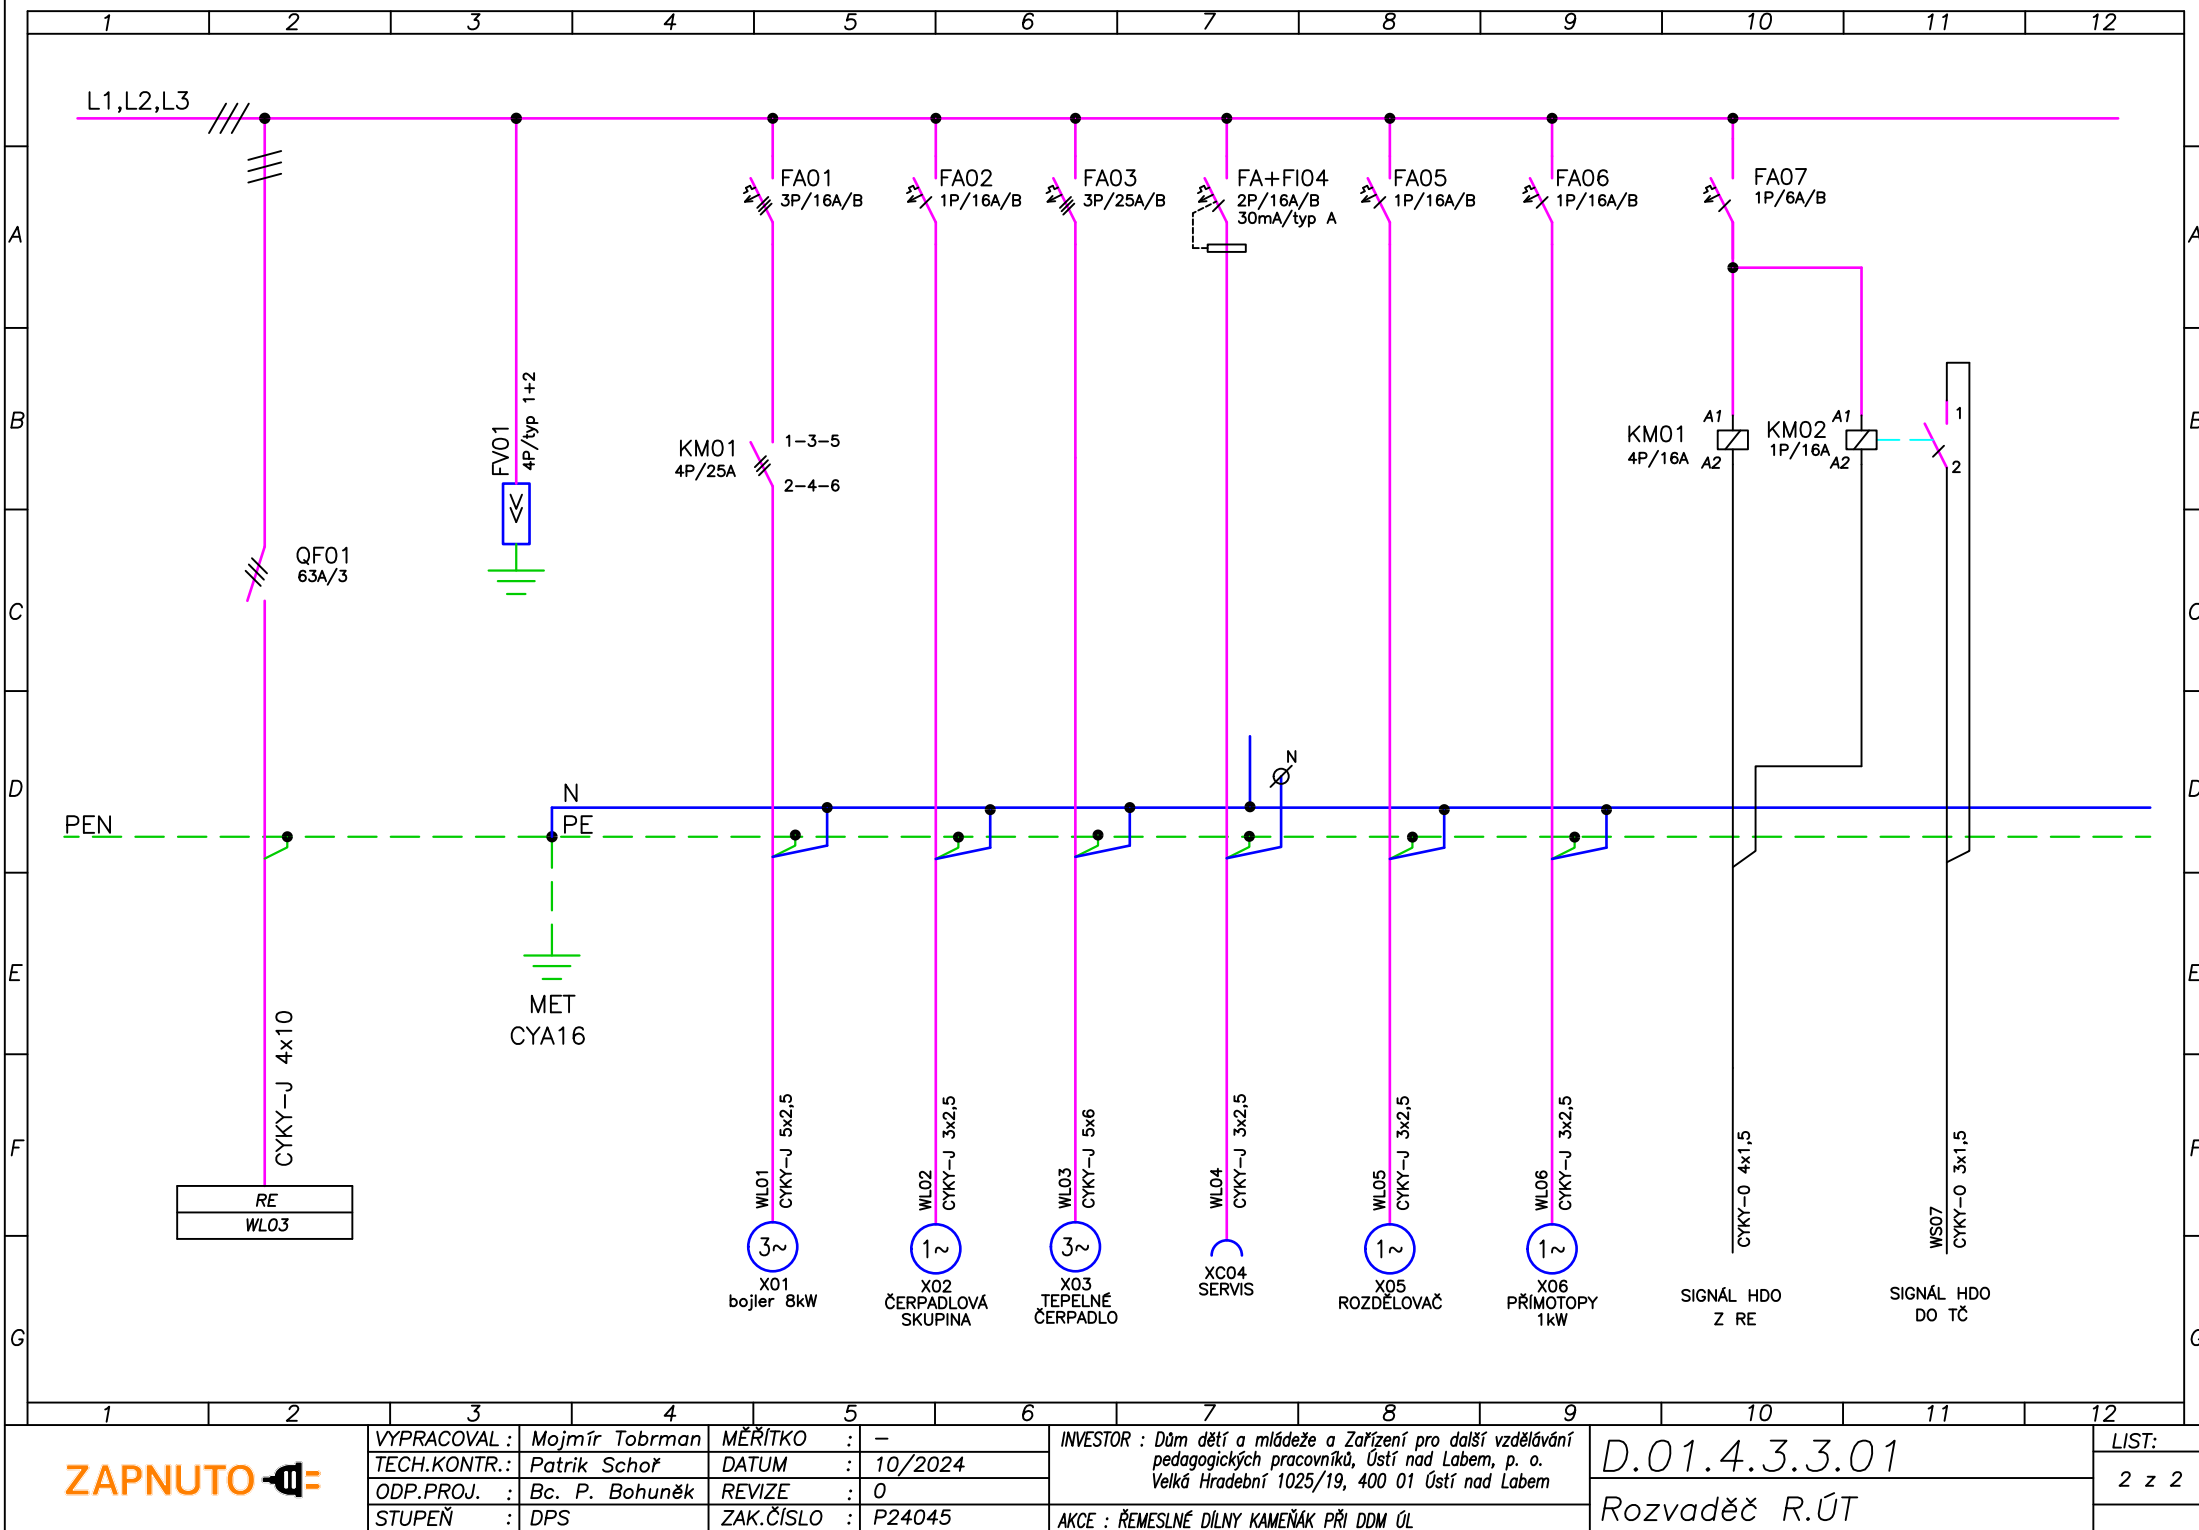

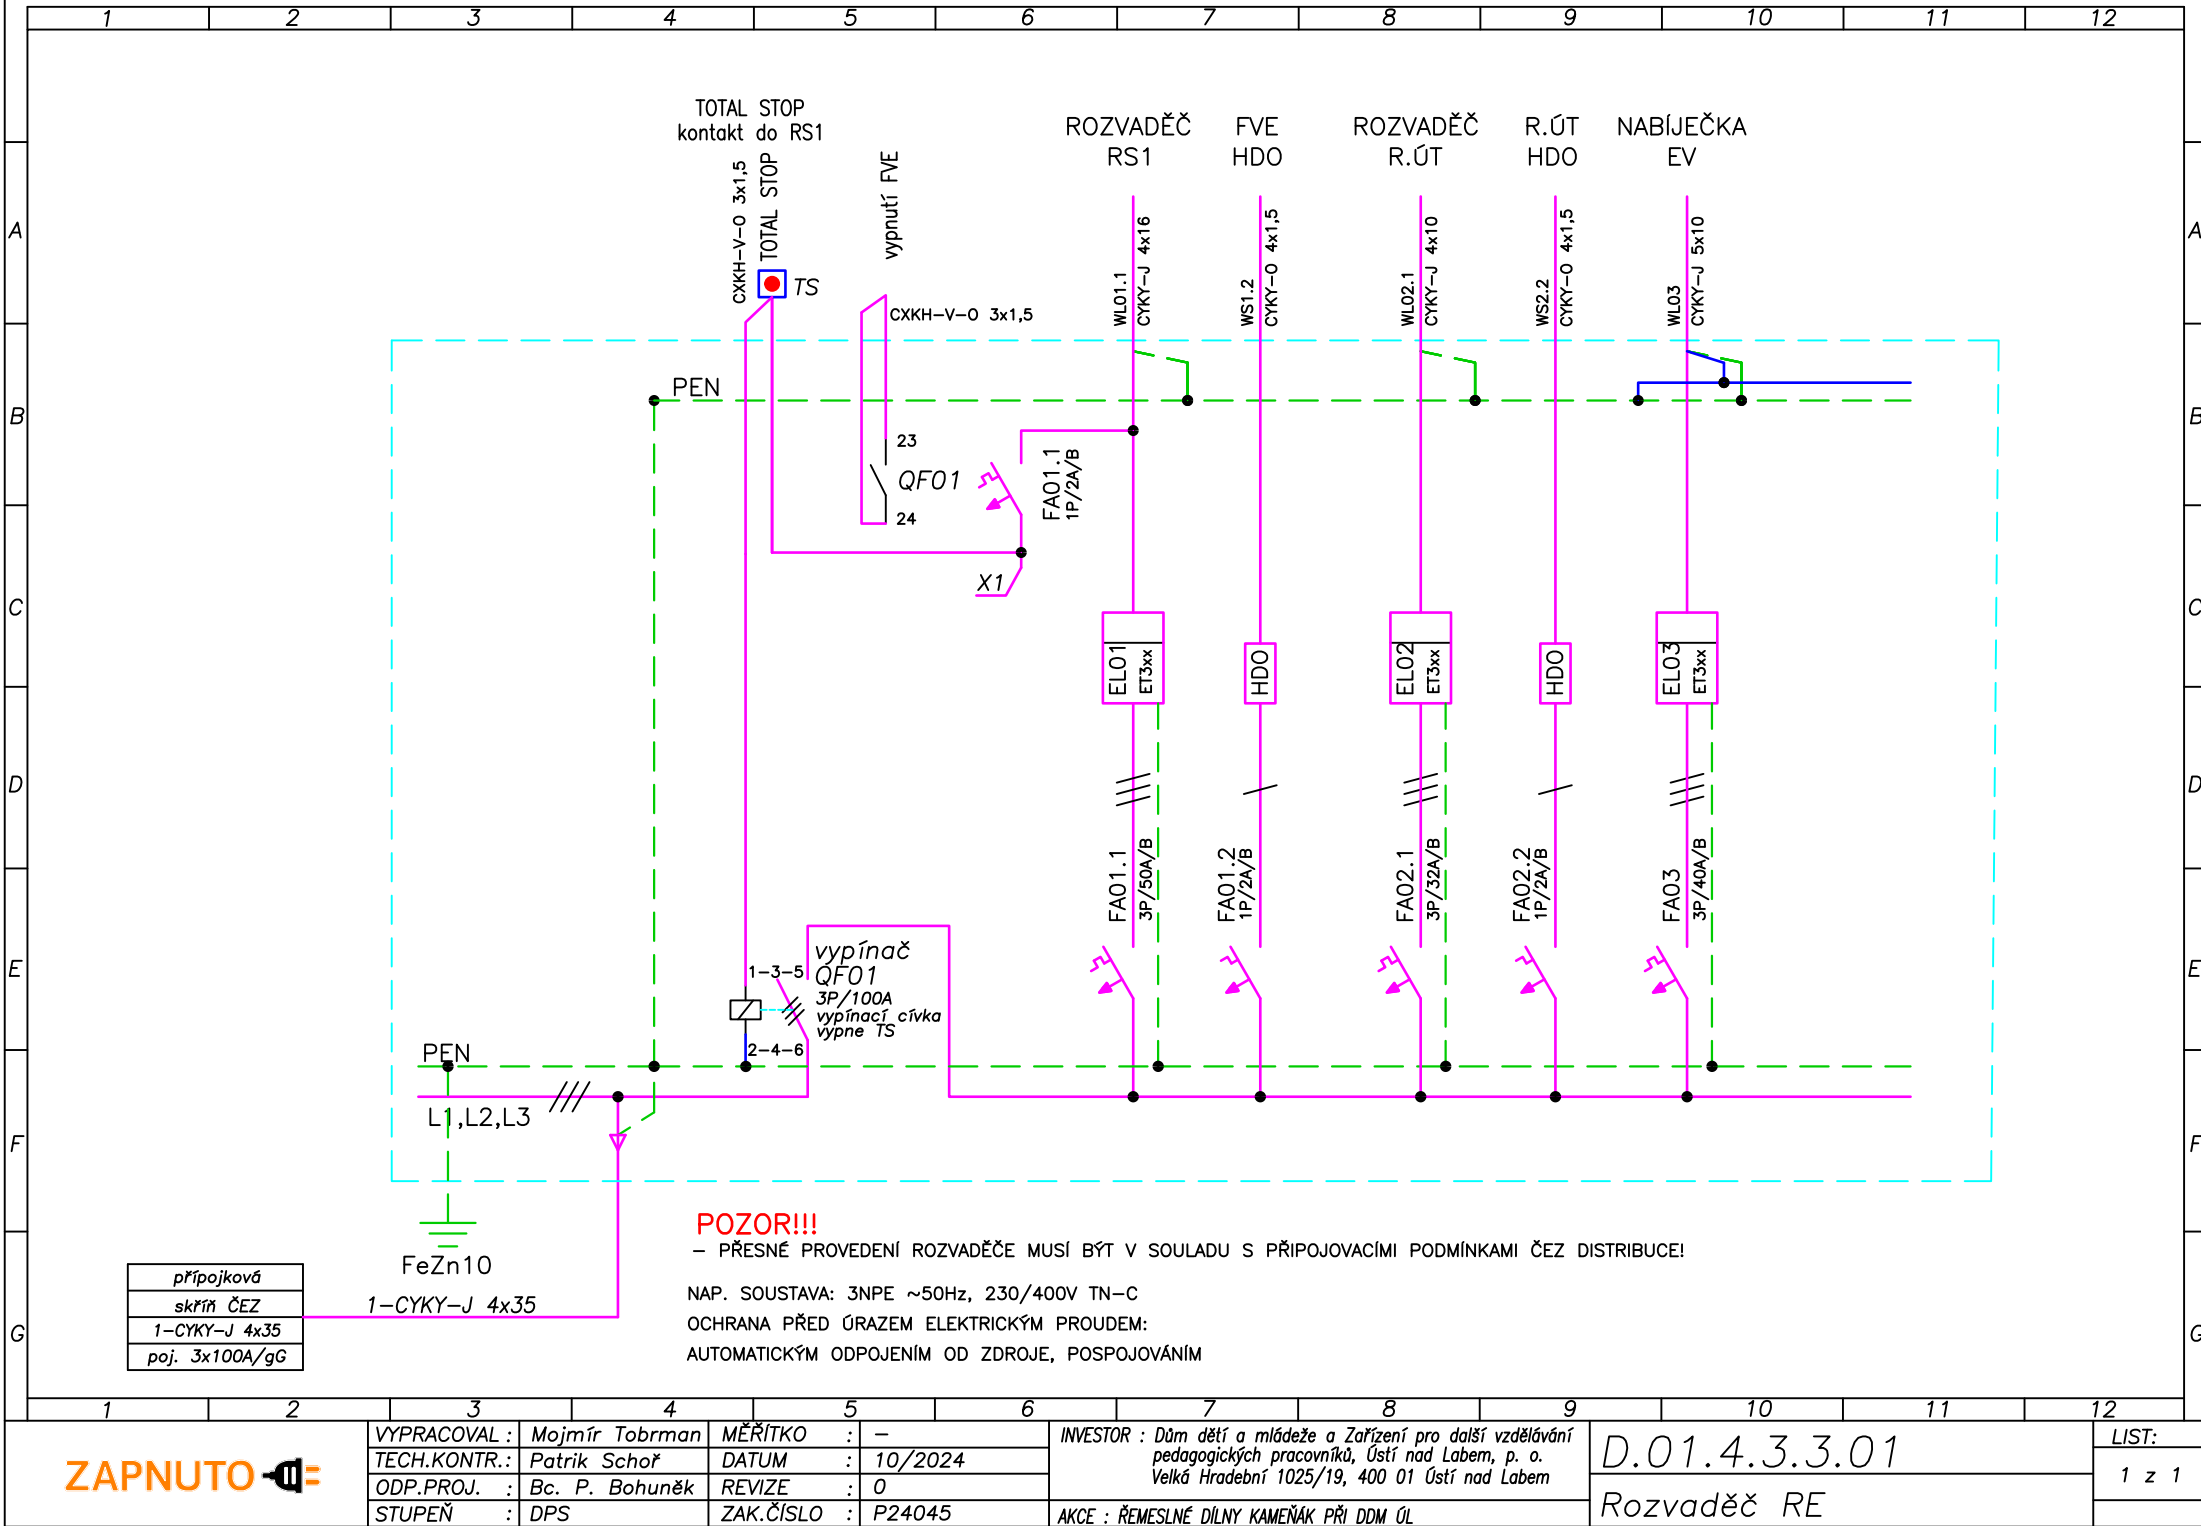

ZAPNUTO

VYPRACOVAL : Mojmír Tobrman
TECH.KONTR.: Patrik Šchoř
ODP.PROJ. : Bc. P. Bohuněk
STUPEŇ : DPS

MĚŘITKO : -
DATUM : 10/2024
REVIZE : 0
ZAK.ČÍSLO : P24045

INVESTOR : Dům dětí a mládeže a Zařízení pro další vzdělávání pedagogických pracovníků, Ústí nad Labem, p. o.
Velká Hradební 1025/19, 400 01 Ústí nad Labem
AKCE : ŘEMESLNÉ DÍLNY KAMENÁK PŘI DDM ŮL

D.01.4.3.3.01
Rozvaděč RE

LIST:
1 z 1