



STRUKTUROVANÁ KABELÁŽ (STC) – DATA

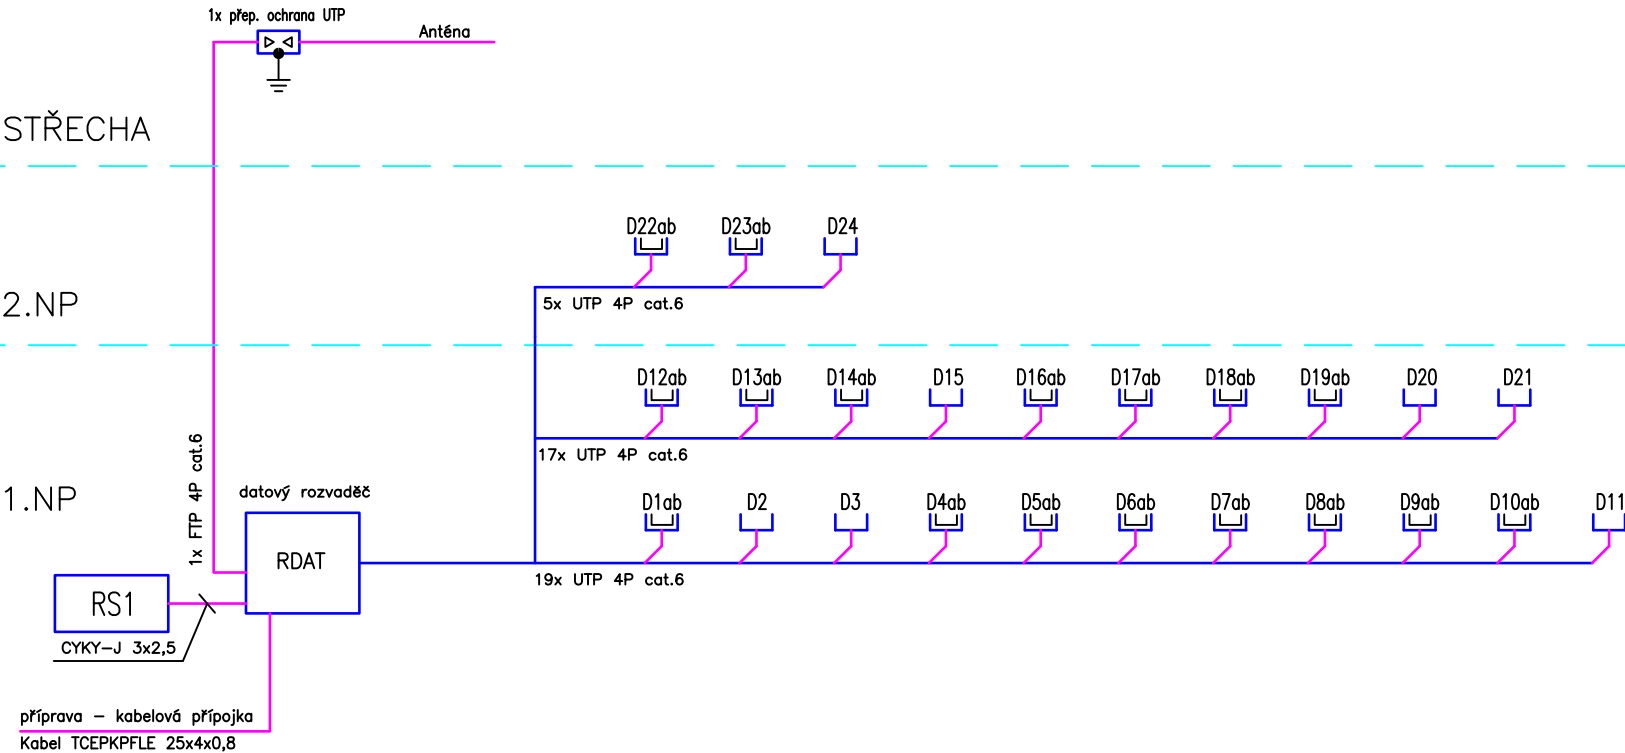

KAMEROVÝ SYSTÉM CCTV

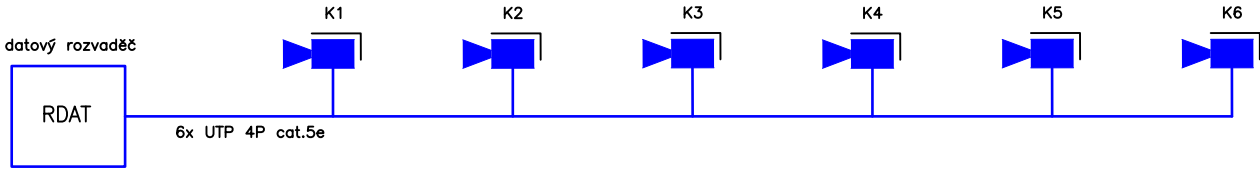

ZAPNUTO

VYPRACOVAL : Mojmír Tobrman  
TECH.KONTR.: Patrik Šchoř  
ODP.PROJ. : Bc. P. Bohuněk  
STUPEŇ : DPS

MĚŘITKO : –  
DATUM : 10/2024  
REVIZE : 0  
ZAK.ČÍSLO : P24045


INVESTOR : Dům dětí a mládeže a Zařízení pro další vzdělávání  
pedagogických pracovníků, Ústí nad Labem, p. o.  
Velká Hradební 1025/19, 400 01 Ústí nad Labem  
AKCE : ŘEMESLNÉ DÍLNY KAMEŇÁK PŘI DDM ŮL

D.01.4.3.3.02

VNĚJŠÍ SPOJE – SLABO

LIST:  
1 z 1

BLOKOVÉ SCHÉMA – SILNO

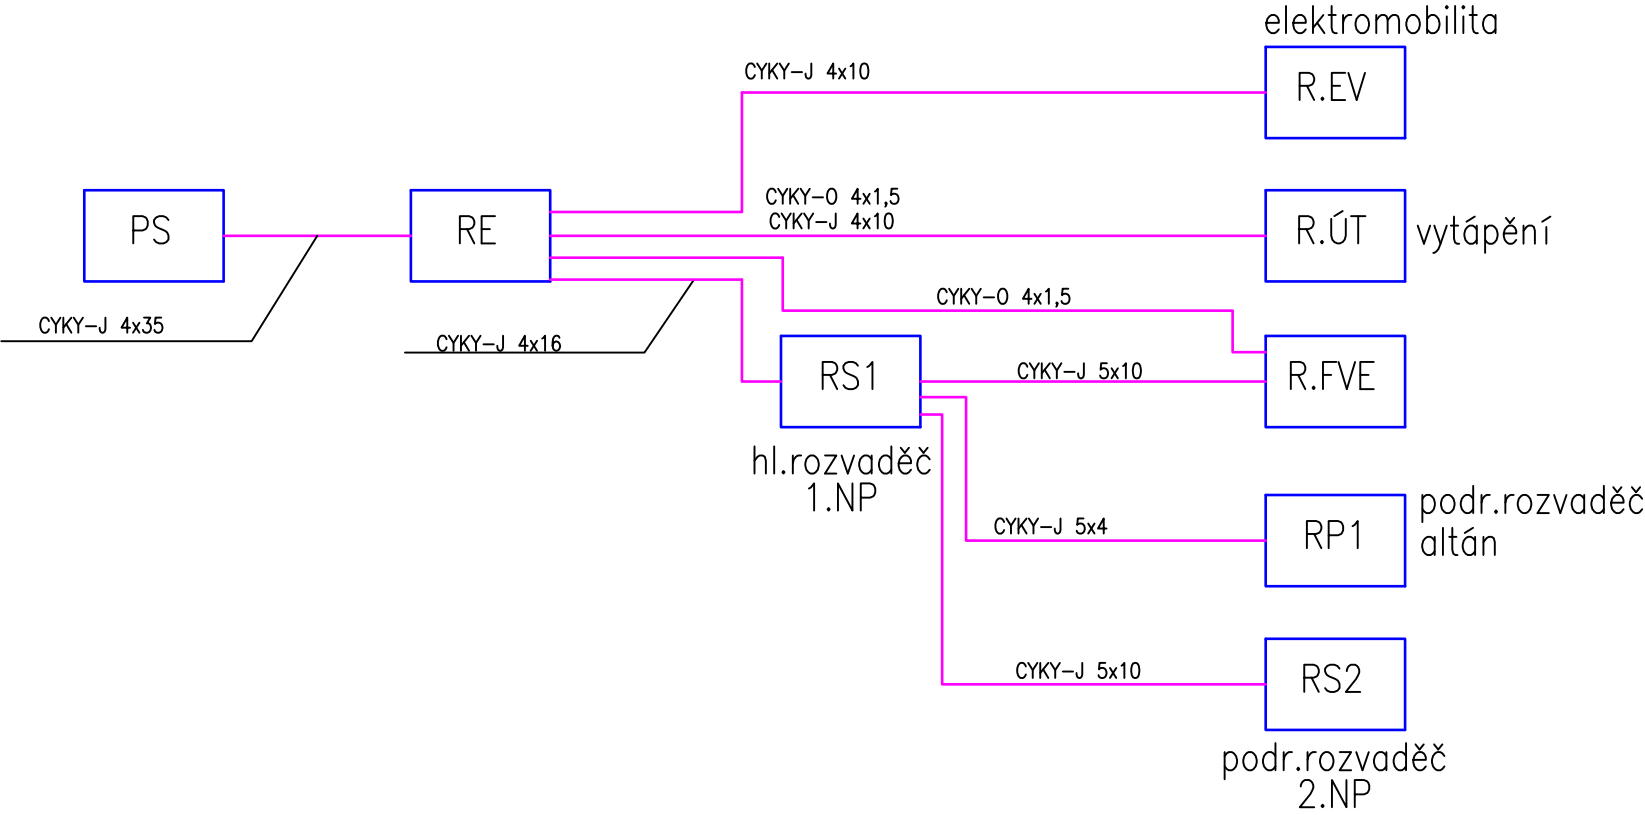


### FV PANELY – pole 1:

Počet: 18ks 450Wp  
Celkový výkon: 8,1 kWp  
Výkonový optimizér: 18ks

### FV PANELY – pole 2:

Počet: 19ks 450Wp  
Celkový výkon: 8,55 kWp  
Výkonový optimizér: 19ks

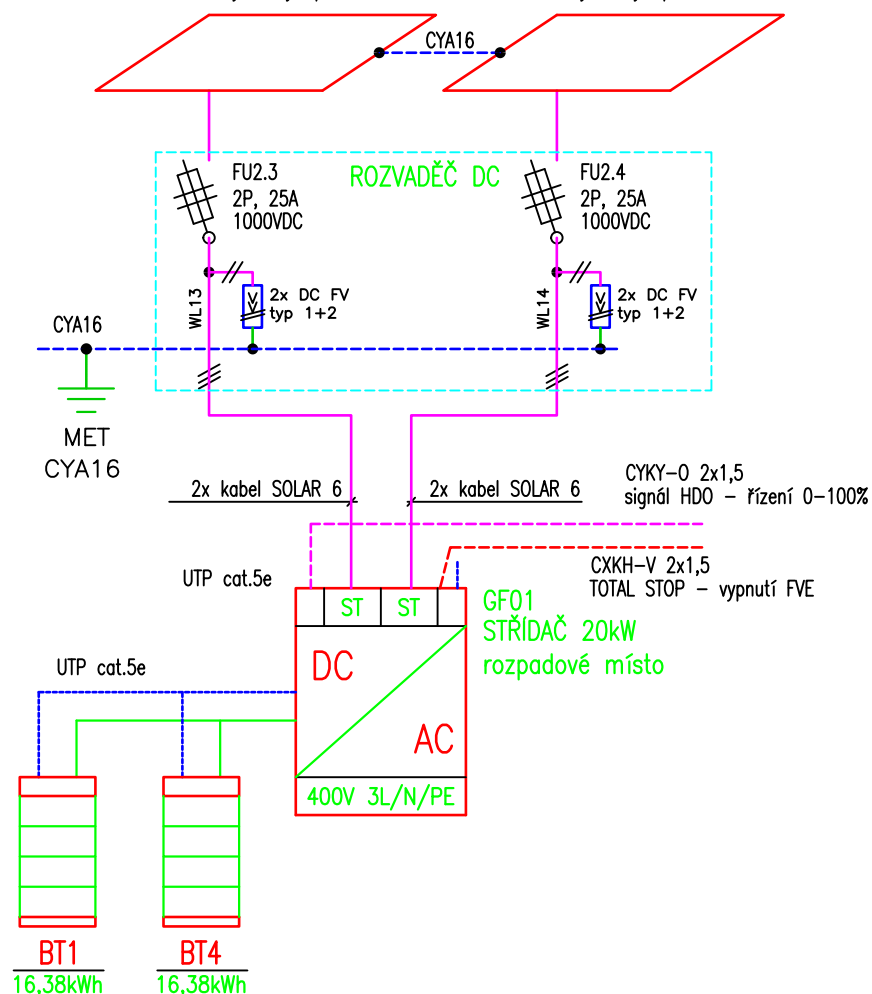

### NASTAVENÍ OCHRAN: dle PPDS příloha č.4 a SoP

- U, F ochrana je integrovaná ve střídači
- tabulka ochrana viz TZ
- režim dodávek přebytků vyrobené energie do DS
- při vypnutí napájení/stisknutí TOTAL STOP dojde k vypnutí DC části na úrovni panelů

### POZNÁMKA:

- PŘESNÉ PROVEDENÍ BUDE PŘEDMĚTEM REALIZAČNÍ DOKUMENTACE ZHOTOVITELE

**ZAPNUTO**

VYPRACOVAL : Mojmír Tobrman  
TECH.KONTR.: Patrik Schoř  
ODP.PROJ. : Bc. P. Bohuněk  
STUPENĚ : DPS

MĚŘITKO : –  
DATUM : 10/2024  
REVIZE : 0  
ZAK.ČÍSLO : P24045

INVESTOR : Dům dětí a mládeže a Zařízení pro další vzdělávání pedagogických pracovníků, Ústí nad Labem, p. o.  
Velká Hradební 1025/19, 400 01 Ústí nad Labem  
AKCE : ŘEMESLNÉ DÍLNY KAMEŇÁK PŘI DDM ŮL

**D.01.4.3.3.02**

**VNĚJŠÍ SPOJE – SILNO**

LIST:

1 z 1