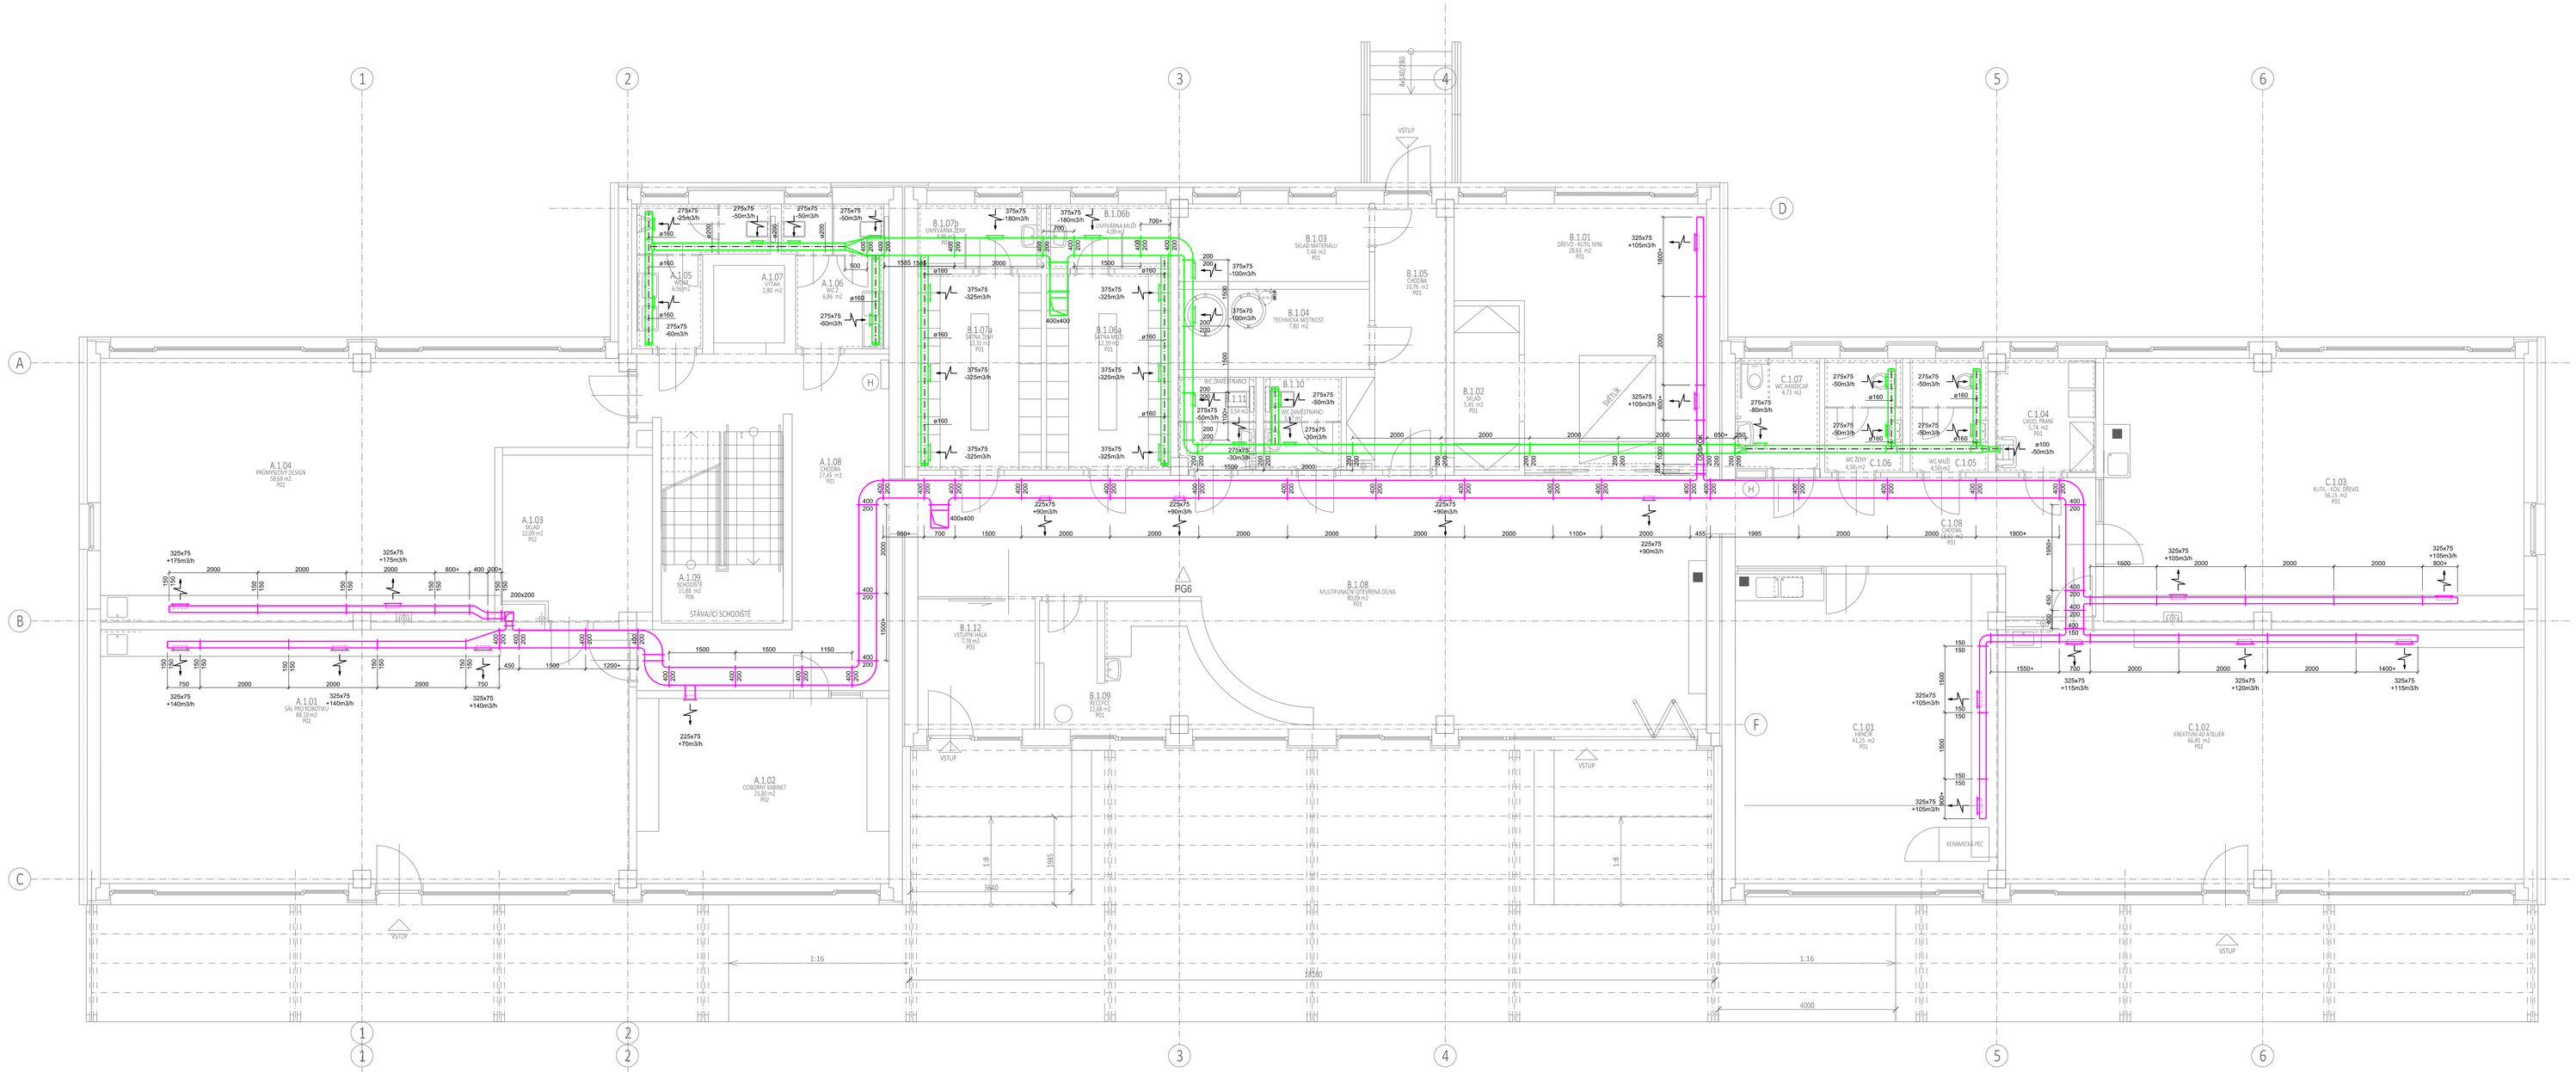

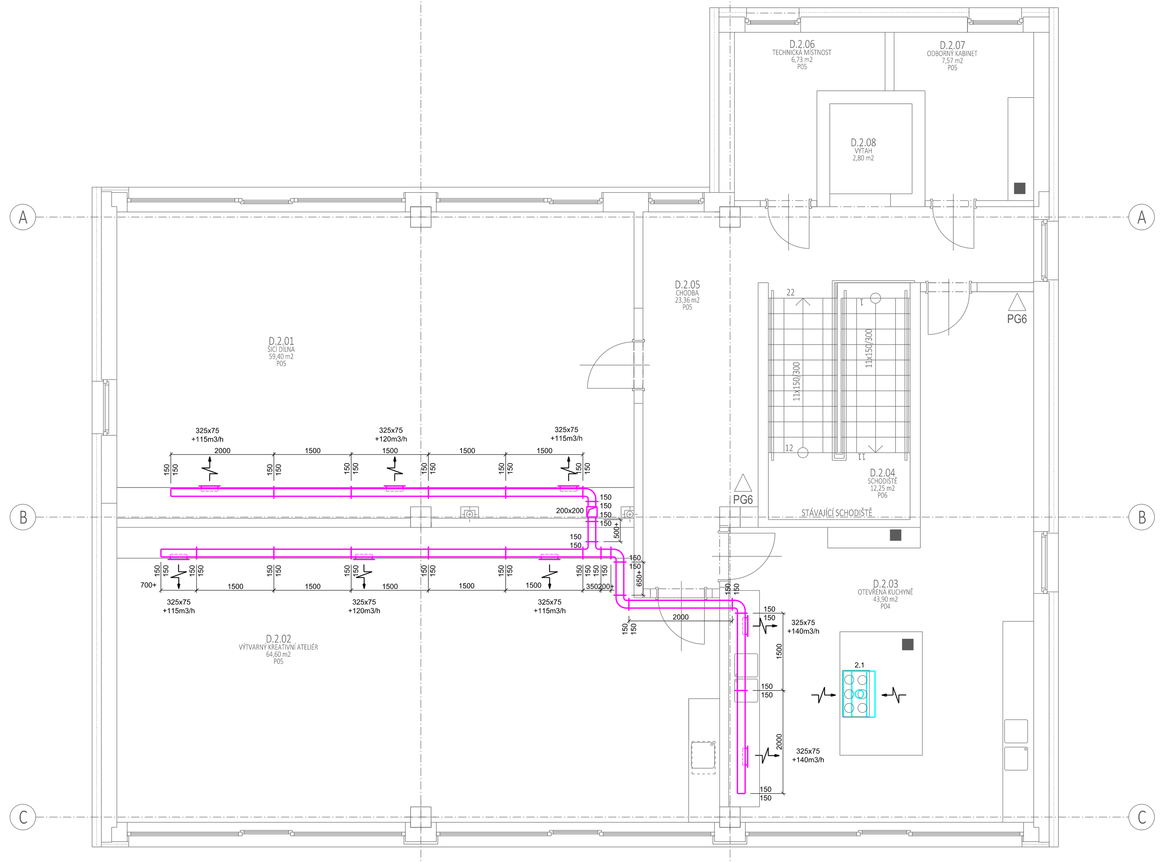

SEKCE C

Čís.	Název	Plocha [m²]	Výška [m]	Obvod [m]	Objem [m³]	Skladba	Podlaha	Stěny	Strop
C.1.01	HRNČÍŘ	41,25	2,9	X	119,63	P01	STĚRKA	OTĚRUVZDORNÁ INTERIÉROVÁ MALBA BÍLÁ	AKUSTICKÝ PODHLED
C.1.02	KREATIVNÍ AD ATELIÉR	66,85	2,9	X	193,87	P02	MARMOLEUM	OTĚRUVZDORNÁ INTERIÉROVÁ MALBA BÍLÁ	AKUSTICKÝ PODHLED
C.1.03	KUTIL. KOU. ZÁZEMÍ	56,15	2,9	X	162,84	P01	STĚRKA	OTĚRUVZDORNÁ INTERIÉROVÁ MALBA BÍLÁ	AKUSTICKÝ PODHLED
C.1.04	ÚKLID. PRAM	5,74	2,9	X	16,65	P01	STĚRKA	OTĚRUVZDORNÁ INTERIÉROVÁ MALBA BÍLÁ/POLYURETHANOVÁ BARVA BÍLÁ	PUVP SDK PODHLED
C.1.05	WC MUŽI	4,50	2,9	X	13,05	P01	STĚRKA	POLYURETHANOVÁ BARVA	OMÝVÁNÍ	PUVP SDK PODHLED
C.1.06	WC ŽENY	4,50	2,9	X	13,05	P01	STĚRKA	POLYURETHANOVÁ BARVA	OMÝVÁNÍ	PUVP SDK PODHLED
C.1.07	WC HANDICAP	4,73	2,9	X	13,72	P01	STĚRKA	POLYURETHANOVÁ BARVA	OMÝVÁNÍ	PUVP SDK PODHLED
C.1.08	CHODBA	18,61	2,9	X	53,97	P01	STĚRKA	OTĚRUVZDORNÁ INTERIÉROVÁ MALBA BÍLÁ	AKUSTICKÝ PODHLED
	Celková plocha [m²]: 202,10				Součet: 586,78				

SEKCE B

Čís.	Název	Plocha [m²]	Výška [m]	Obvod [m]	Objem [m³]	Skladba	Podlaha	Stěny	Strop
B.1.01	DROGERIE MINI	28,60	2,9	X	83,00	P01	STĚRKA	OTĚRUVZDORNÁ INTERIÉROVÁ MALBA BÍLÁ	AKUSTICKÝ PODHLED
B.1.02	SKLAD	5,85	2,9	X	15,92	P01	STĚRKA	OTĚRUVZDORNÁ INTERIÉROVÁ MALBA BÍLÁ	PUVP SDK PODHLED
B.1.03	SKLAD MATERIÁLU	7,48	2,9	X	21,69	P01	STĚRKA	OTĚRUVZDORNÁ INTERIÉROVÁ MALBA BÍLÁ	PUVP SDK PODHLED
B.1.04	TECHNICKÁ MEZINOŽ	7,80	3,0	X	23,40	P01	STĚRKA	OTĚRUVZDORNÁ INTERIÉROVÁ MALBA BÍLÁ	MALBA VAPENNÁ
B.1.05	CHODBA	30,76	2,9	X	91,20	P01	STĚRKA	OTĚRUVZDORNÁ INTERIÉROVÁ MALBA BÍLÁ	PUVP SDK PODHLED
B.1.06a	ŠATNA MUŽI	12,59	2,9	X	35,54	P01	STĚRKA	OTĚRUVZDORNÁ INTERIÉROVÁ MALBA BÍLÁ / POLYURETHANOVÁ BARVA BÍLÁ	PUVP SDK PODHLED
B.1.06b	UNIFORMNÍ MUŽI	4,09	2,9	X	11,86	P01	STĚRKA	POLYURETHANOVÁ BARVA	OMÝVÁNÍ	PUVP SDK PODHLED
B.1.07a	ŠATNA ŽENY	12,33	2,9	X	35,70	P01	STĚRKA	OTĚRUVZDORNÁ INTERIÉROVÁ BARVA BÍLÁ / POLYURETHANOVÁ BARVA BÍLÁ	PUVP SDK PODHLED
B.1.07b	UNIFORMNÍ ŽENY	4,06	2,9	X	11,77	P01	STĚRKA	POLYURETHANOVÁ BARVA	OMÝVÁNÍ	PUVP SDK PODHLED
B.1.08	MULTIFUNKČNÍ OTÁVÁNÁ DÍLNA	80,08	2,9	X	232,26	P01*	STĚRKA*	OTĚRUVZDORNÁ INTERIÉROVÁ MALBA BÍLÁ	AKUSTICKÝ PODHLED
B.1.09	RECEPCE	11,68	2,9	X	36,77	P01	STĚRKA	OTĚRUVZDORNÁ INTERIÉROVÁ MALBA BÍLÁ	AKUSTICKÝ PODHLED
B.1.10	WC ZAMĚSTNANCI	1,67	2,5	X	5,18	P01	STĚRKA	POLYURETHANOVÁ BARVA	OMÝVÁNÍ	KAFROVÝ PODHLED
B.1.11	WC ZAMĚSTNANCI	1,54	2,5	X	8,85	P01	STĚRKA	POLYURETHANOVÁ BARVA	OMÝVÁNÍ	KAFROVÝ PODHLED
B.1.12	VSTUPNÍ HALA	7,78	2,9	X	22,56	P03	VNITŘNÍ ČISTÁ ZEMINA	OTĚRUVZDORNÁ INTERIÉROVÁ MALBA BÍLÁ	AKUSTICKÝ PODHLED
	Celková plocha [m²]: 200,73				Součet: 580,01				

SEKCE A

Čís.	Název	Plocha [m²]	Výška [m]	Obvod [m]	Objem [m³]	Skladba	Podlaha	Stěny	Strop
A.1.01	SÁL PRO ROBOTY	68,10	2,9	X	197,49	P02	MARMOLEUM	OTĚRUVZDORNÁ INTERIÉROVÁ MALBA BÍLÁ	AKUSTICKÝ PODHLED
A.1.02	ODBORNÝ KABINET	23,80	2,9	X	69,02	P02	MARMOLEUM	OTĚRUVZDORNÁ INTERIÉROVÁ MALBA BÍLÁ	AKUSTICKÝ PODHLED
A.1.03	SKLAD	12,09	2,9	X	35,06	P02	MARMOLEUM	OTĚRUVZDORNÁ INTERIÉROVÁ MALBA BÍLÁ	PUVP SDK PODHLED
A.1.04	PROVOZNÍ ZÁZEMÍ	58,69	2,9	X	170,20	P02	MARMOLEUM	OTĚRUVZDORNÁ INTERIÉROVÁ MALBA BÍLÁ	AKUSTICKÝ PODHLED
A.1.05	WC MUŽI	4,56	2,9	X	13,02	P01	STĚRKA	POLYURETHANOVÁ BARVA	OMÝVÁNÍ	PUVP SDK PODHLED
A.1.06	WC ŽENY	6,86	2,9	X	19,89	P01	STĚRKA	POLYURETHANOVÁ BARVA	OMÝVÁNÍ	PUVP SDK PODHLED
A.1.07	VÝTAH	2,80	3,3	X	9,24	-	BET. VALOUNOVÁ	OTĚRUVZDORNÁ INTERIÉROVÁ MALBA BÍLÁ	-
A.1.08	CHODBA	27,41	2,9	X	72,74	P01	STĚRKA	OTĚRUVZDORNÁ INTERIÉROVÁ MALBA BÍLÁ	AKUSTICKÝ PODHLED
A.1.09	SCHODIŠTĚ	11,68	3,3	X	35,21	P01/P06	STĚRKA/RENOVOVANÉ TERAZO	OTĚRUVZDORNÁ INTERIÉROVÁ MALBA BÍLÁ	MALBA INTERIÉROVÁ BÍLÁ
	Celková plocha [m²]: 218,23				Součet: 631,86				

SEKCE D

Čís.	Název	Plocha [m²]	Výška [m]	Obvod [m]	Objem [m³]	Skladba	Podlaha	Stěny	Strop
D.2.01	SKI ČEKÁNÍ	58,40	2,9	X	177,26	P05	MARMOLEUM	OTĚRUVZDORNÁ INTERIÉROVÁ MALBA BÍLÁ	AKUSTICKÝ PODHLED
D.2.02	VÝTVARNÝ KREATIVNÍ ATELIÉR	64,90	2,9	X	187,34	P05	MARMOLEUM	OTĚRUVZDORNÁ INTERIÉROVÁ MALBA BÍLÁ	AKUSTICKÝ PODHLED
D.2.03	OTÁVÁNÁ KUCHYNĚ	43,90	2,9	X	127,31	P04	STĚRKA	OTĚRUVZDORNÁ INTERIÉROVÁ MALBA BÍLÁ	MINERÁLNÍ MATERIÁLY PODHLED DO VANY
D.2.04	SCHODIŠTĚ	13,25	2,9	X	35,53	P06	RENOVACE TERAZA	OTĚRUVZDORNÁ INTERIÉROVÁ MALBA BÍLÁ	AKUSTICKÝ PODHLED
D.2.05	CHODBA	23,36	2,9	X	67,74	P05	MARMOLEUM	OTĚRUVZDORNÁ INTERIÉROVÁ MALBA BÍLÁ	AKUSTICKÝ PODHLED
D.2.06	TECHNICKÁ MEZINOŽ	8,73	3,0	X	25,19	P05	MARMOLEUM	OTĚRUVZDORNÁ INTERIÉROVÁ MALBA BÍLÁ	MALBA INTERIÉROVÁ BÍLÁ
D.2.07	OSOBNÍ KABINET	7,57	2,5	X	21,95	P05	MARMOLEUM	OTĚRUVZDORNÁ INTERIÉROVÁ MALBA BÍLÁ	MALBA INTERIÉROVÁ BÍLÁ
D.2.08	VÝTAH	2,80	3,0	X	8,4	-	-	-	-
	Celková plocha [m²]: 220,63				Součet: 644,72				
CELKOVÝ REKONSTRUOVANÝ OBJEKT									
	Celková plocha [m²]: 829,11				Součet: 2434,25				

LEGENDA

2.1 OSTŘIKOVKA DIGESTOŘ
S VENTILÁTOREM, TUKOVÝM FILTREM A OSVĚTLENÍ
ODTAH ø160
MNOŽSTVÍ VZDUCHU 300m3/h
NAPĚTÍ 230V
PŘÍKON 300W
OVLÁDÁNÍ - RUČNĚ

- 325x75 +250m3/h — PŘÍVODNÍ VYUSTKA
- 325x75 -250m3/h — ODVODNÍ VYUSTA
- TLUMIČ HLUKU
- TLUMIČ HLUKU DO HRANATÉHO POTRUBÍ
- ZPĚTNÁ KLAPKA
- RUČNÍ REGULAČNÍ KLAPKA
- REGULÁTOR KONSTANTNÍHO PRŮTOKU
- UZAVÍRACÍ KLAPKA S EL. POHONEM POHON 230V - OTEVŘENO- ZAVŘENO
- POŽÁRNÍ KLAPKA S RUČNÍM A TEPLOTNÍM REŽIMEM
- ODVODNÍ PEVNÉ POTRUBÍ
- PŘÍVODNÍ PEVNÉ POTRUBÍ

- ROZVODY PRO PŘÍVOD A ODVOD VZDUCHU DO MESTNOSTÍ BUDOU VEDENY POD STROPEM PEVNÝM POTRUBÍM
- NA VŠECH DVEŘÍCH DO NUCENĚ VĚTRANÝCH PROSTOR BUDOU UMÍSTĚNY DVEŘNÍ MŘÍŽKY. PŘÍPADNĚ BUDOU DVEŘE PODŘÍZNUTY, NEBO NEBUDOU OSAZENY PRAHY.

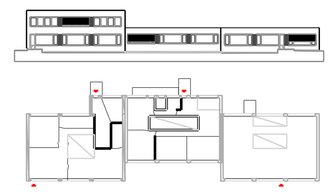

± 0,000 = čistá podlaha 1.np

ZODPOVĚDNÝ PROJEKTANT	3+1 architekti s.r.o. Slovčkova 2859/1 400 01 Ústí nad Labem www.3iarchitekti.cz IČO: 076 338 91
PROJEKTANT ČÁSTI DOKUMENTACE	**ING. DANIEL FLORIÁN** PROJEKTANTY VYTÁPĚNÍ, VZDUCHOTECHNIKY A ZTI TYLOVA 731/2, 400 02 ÚSTÍ NAD LABEM TEL.: + 420 475 647 E – MAIL : d.florian.projekce @ gmail.com
INVESTOR	**Dům dětí a mládeže a Zařízení pro další vzdělávání pedagogických pracovníků, Ústí nad Labem, p. o.** Velká hradební 3321/39 403 08 Ústí nad Labem
KLÁDNÍ INŽENÝR PROJEKTU	Ing. arch. Pavel Plánička autorizovaný architekt ČKA č. 03 397
ZODPOVĚDNÝ PROJEKTANT	Ing. Daniel Florián autorizovaný technik ČKAIT č. 0401102
KRESLIČ/KA	Ing. Daniel Florián
STUPEŇ	**ŘEMESLNÉ DÍLNY KAMEŇÁK PŘI DDM ÚL**
ÚČEL DOKUMENTACE	**DPS** – Dokumentace pro provedení stavby
DAT. PROJEKTOVÉ DOKUMENTACE	**D.01.4.4. VZDUCHOTECHNIKA**
DAT. PROJEKTOVÉ DOKUMENTACE	**PŮDORYS 1.NP A 2.NP**

DATE/ČÍSLO	3+1 architekti s.r.o. 400 01 Ústí nad Labem IČO: 076 338 91
VYPRACOVAL	Tylova 731/2 405 02 Děčín 2 IČO: 68976569
KRESLIČ/KA	PaedDr. Jan Eichler helpdesk tel: +420 473 210 852/ +420 603 851 708 e/ eichler@ddmul.cz
KRESLIČ/KA	tel: +420 777 040 392 e/ plankova@3iarchitekti.cz
KRESLIČ/KA	tel: +420 723 373 167 e/ d.florian.projekce@gmail.com
KRESLIČ/KA	tel: +420 723 373 167 e/ d.florian.projekce@gmail.com
MĚSTO STAVBY	Kamenná 1431/3 400 03 Ústí nad Labem - Střekov
KATASTR	653 Střekov [775258], p.č. 3421/18 a 3421/98
ČÍSLO ZAKÁZKY	P234
DATUM VYTIŠTĚNÍ	srpen 2024
FORMÁT	A4+A3
MĚŘÍTKO	1 : 50
Č. VÝKRESU	01