


SKLADBY PODLAH

- S1** ŠTĚRKOVÝ TRÁVNÍK
- S2** MLATOVÉ CESTY A PLOCHY
- S3** HLADKÁ BETONOVÁ DLAŽBA
- S4** KAMENNÁ DLAŽBA
- S5** ASFALTOVÉ KOMUNIKACE

S1 - ŠTĚRKOVÝ TRÁVNÍK

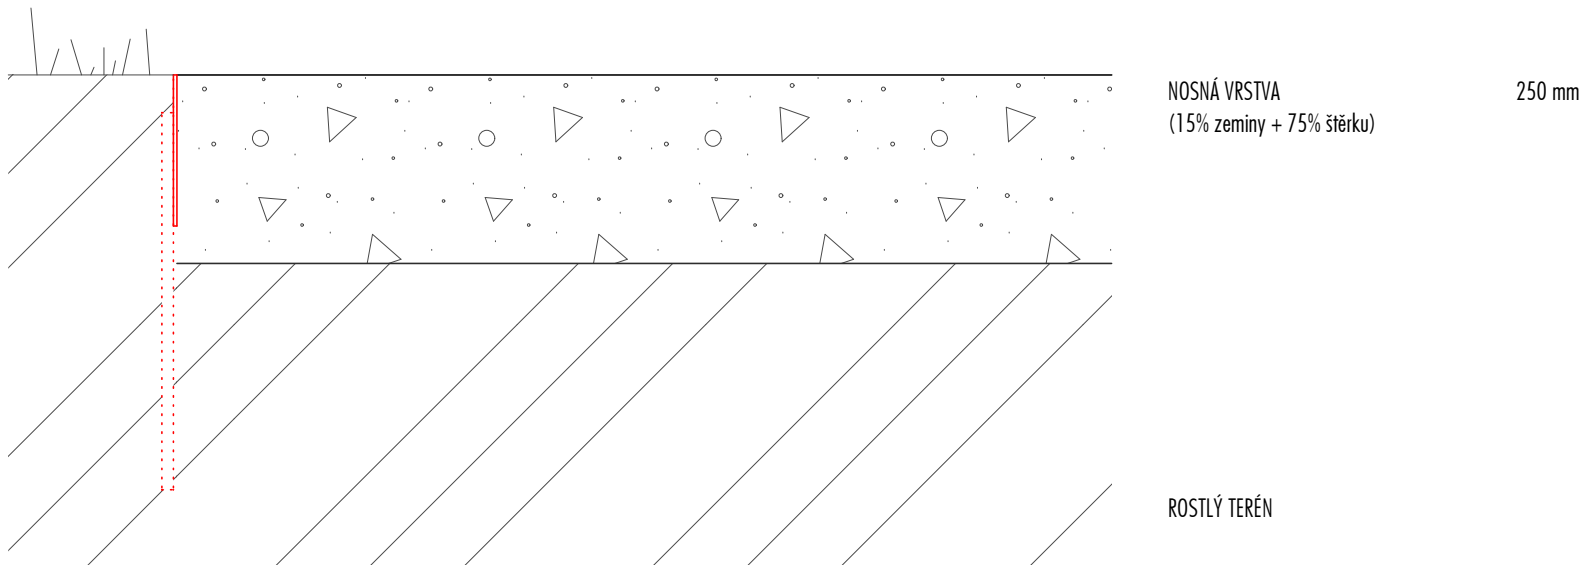

OCELOVÁ OBRUBA - OCEL PLOCHÁ, profil 3x200mm s navařenými ocelovými trny z betonářské oceli (50cm délka v odstupech 1,5m)

3+1

architekti

Slavičková 1, 400 01 Ústí nad Labem

AKCE

ŘEMESLNÉ DÍLNY KAMENÁK PŘI DDM ÚL

S 1

DATUM

08/2024


1: 10

Č.v.

1

S2 MLATOVÉ CESTY A PLOCHY

DO OCELOVÝCH OBRUB

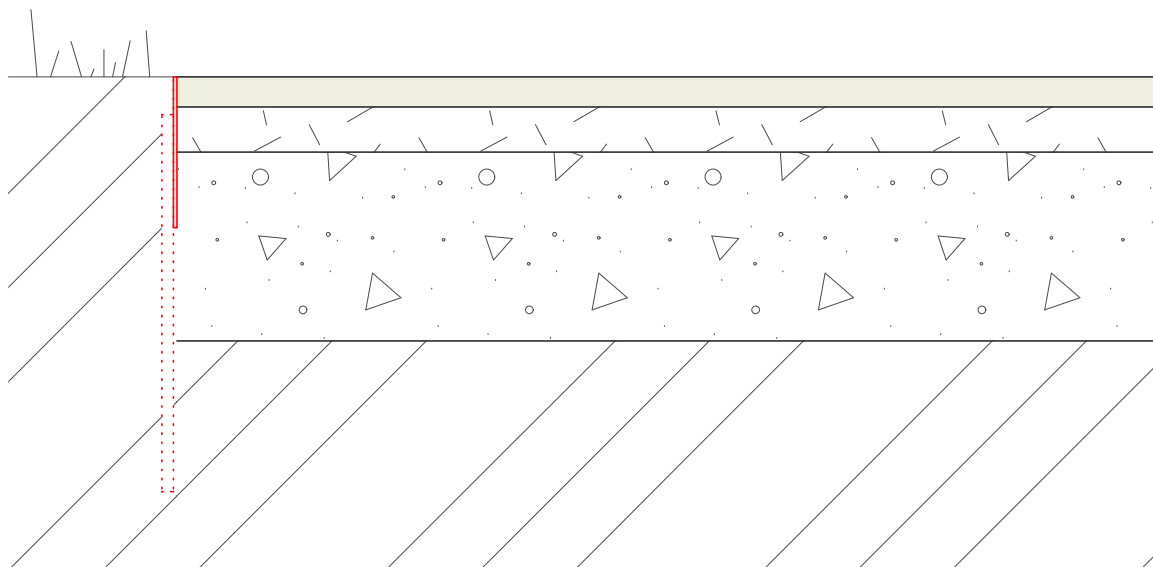

- OBRUSNÁ VRSTVA 0/5 mm40 mm
- DYNAMICKÁ VRSTVA 0/16 mm60 mm
- PODKLADNÍ VRSTVA ZE SMĚŠI KAMENIVA ŠD 0/32 mm250 mm

ROSTLÝ TERÉN

MINIMÁLNÍ PEVNOST VE SMYKU OBRUSNÁ VRSTVA, DYNAMICKÁ VRSTVA) 50 kPa
MINIMÁLNÍ VODOPRUPUSTNOST OBRUSNÁ VRSTVA (3,6 l/m2/h), DYNAMICKÁ VRSTVA (36 l/m2/h)

OCELOVÁ OBRUBA - OCEL PLOCHÁ, profil 3x200mm s navařenými ocelovými trny z betonářské oceli (50cm délka v odstupech 1,5m)

3+1

architekti

Slavičková 1, 400 01 Ústí nad Labem

AKCE


ŘEMESLNÉ DÍLNY KAMENÁK PŘI DDM ÚL

S 2

DATUM	08/2024	1: 10	č.v.	2
-------	---------	-------	------	---

S3 HLADKÁ BETONOVÁ DLAŽBA

DO OCELOVÝCH OBRUB

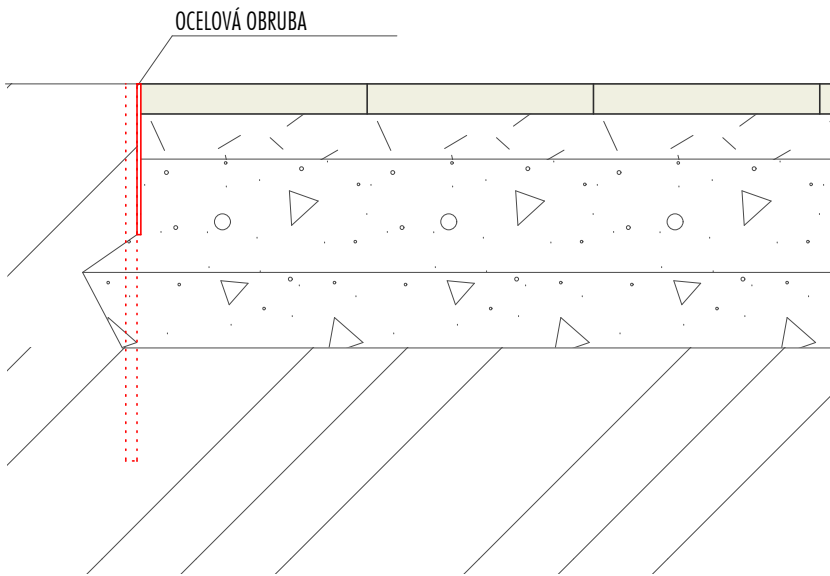

HLADKÁ BETONOVÁ DLAŽBA 600X300X40	40 mm
KLADEČÍ VRSTVA, štěrkopísek frakce 0-4	60 mm
DRCENÉ KAMENIVO, frakce 4-8	150 mm
ŠTĚRKODŘŮ, frakce 0-32https, (hutněná pláň E = 30 MPa)	10 mm
ROSTLÝ TERÉN	

OCELOVÁ OBRUBA - OCEL PLOCHÁ, profil 3x200mm s navařenými ocelovými trny z betonářské oceli (50cm délka v odstupech 1,5m)

3+1

architekti

Slavičkova 1, 400 01 Ústí nad Labem

AKCE


ŘEMESLNÉ DÍLNY KAMENÁK PŘI DDM ÚL

S 3

DATUM	08/2024	1: 10	č.v.	2
-------	---------	-------	------	---

S4 KAMENNÁ DLAŽBA

DO OCELOVÝCH OBRUB

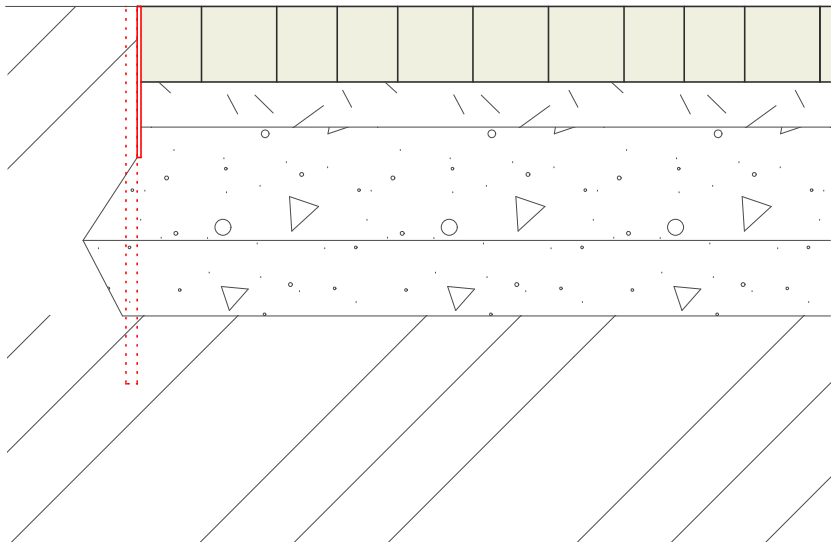

ŠTÍPANÉ DLAŽEBNÍ KOSTKY, ROŽANSKÁ ŽULA 8/10 80 mm

KLADECÍ VRSTVA, štěrkopisek frakce 0-4 60 mm

DRCENÉ KAMENIVO, frakce 4-8 150 mm

ŠTĚRKODŘT, frakce 0-32https, (hutněná pláň E = 30 MPa) 100 mm

ROSTLÝ TERÉN

OCELOVÁ OBRUBA - OCEL PLOCHÁ, profil 3x200mm s navařenými ocelovými trny z betonářské oceli (50cm délka v odstupech 1,5m)

3+1

architekti

Slavíčkova 1, 400 01 Ústí nad Labem

AKCE

ŘEMESLNÉ DÍLNY KAMEŇÁK PŘI DDM ÚL

S 4

DATUM


08/2024

1: 10

Č. V.

2

S5 ASFALTOVÉ KOMUNIKACE

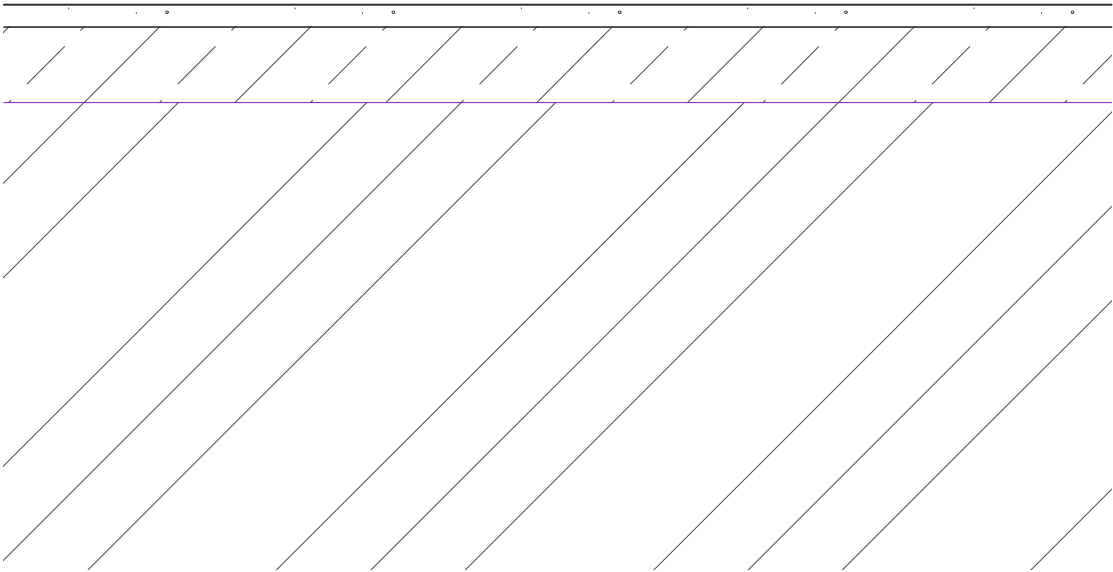

LITÝ ASFALT 50 mm

STÁVAJÍCÍ BETON

TERÉN

3+1

architekti

Slavičkova 1, 400 01 Ústí nad Labem

AKCE

ŘEMESLNÉ DÍLNY KAMENÁK PŘI DDM ÚL

S 5

DATUM

08/2024

1: 10

Č. V.

2