PŮDORYS ZÁKLADŮ - NOVÝ STAV M / 1 : 75 /

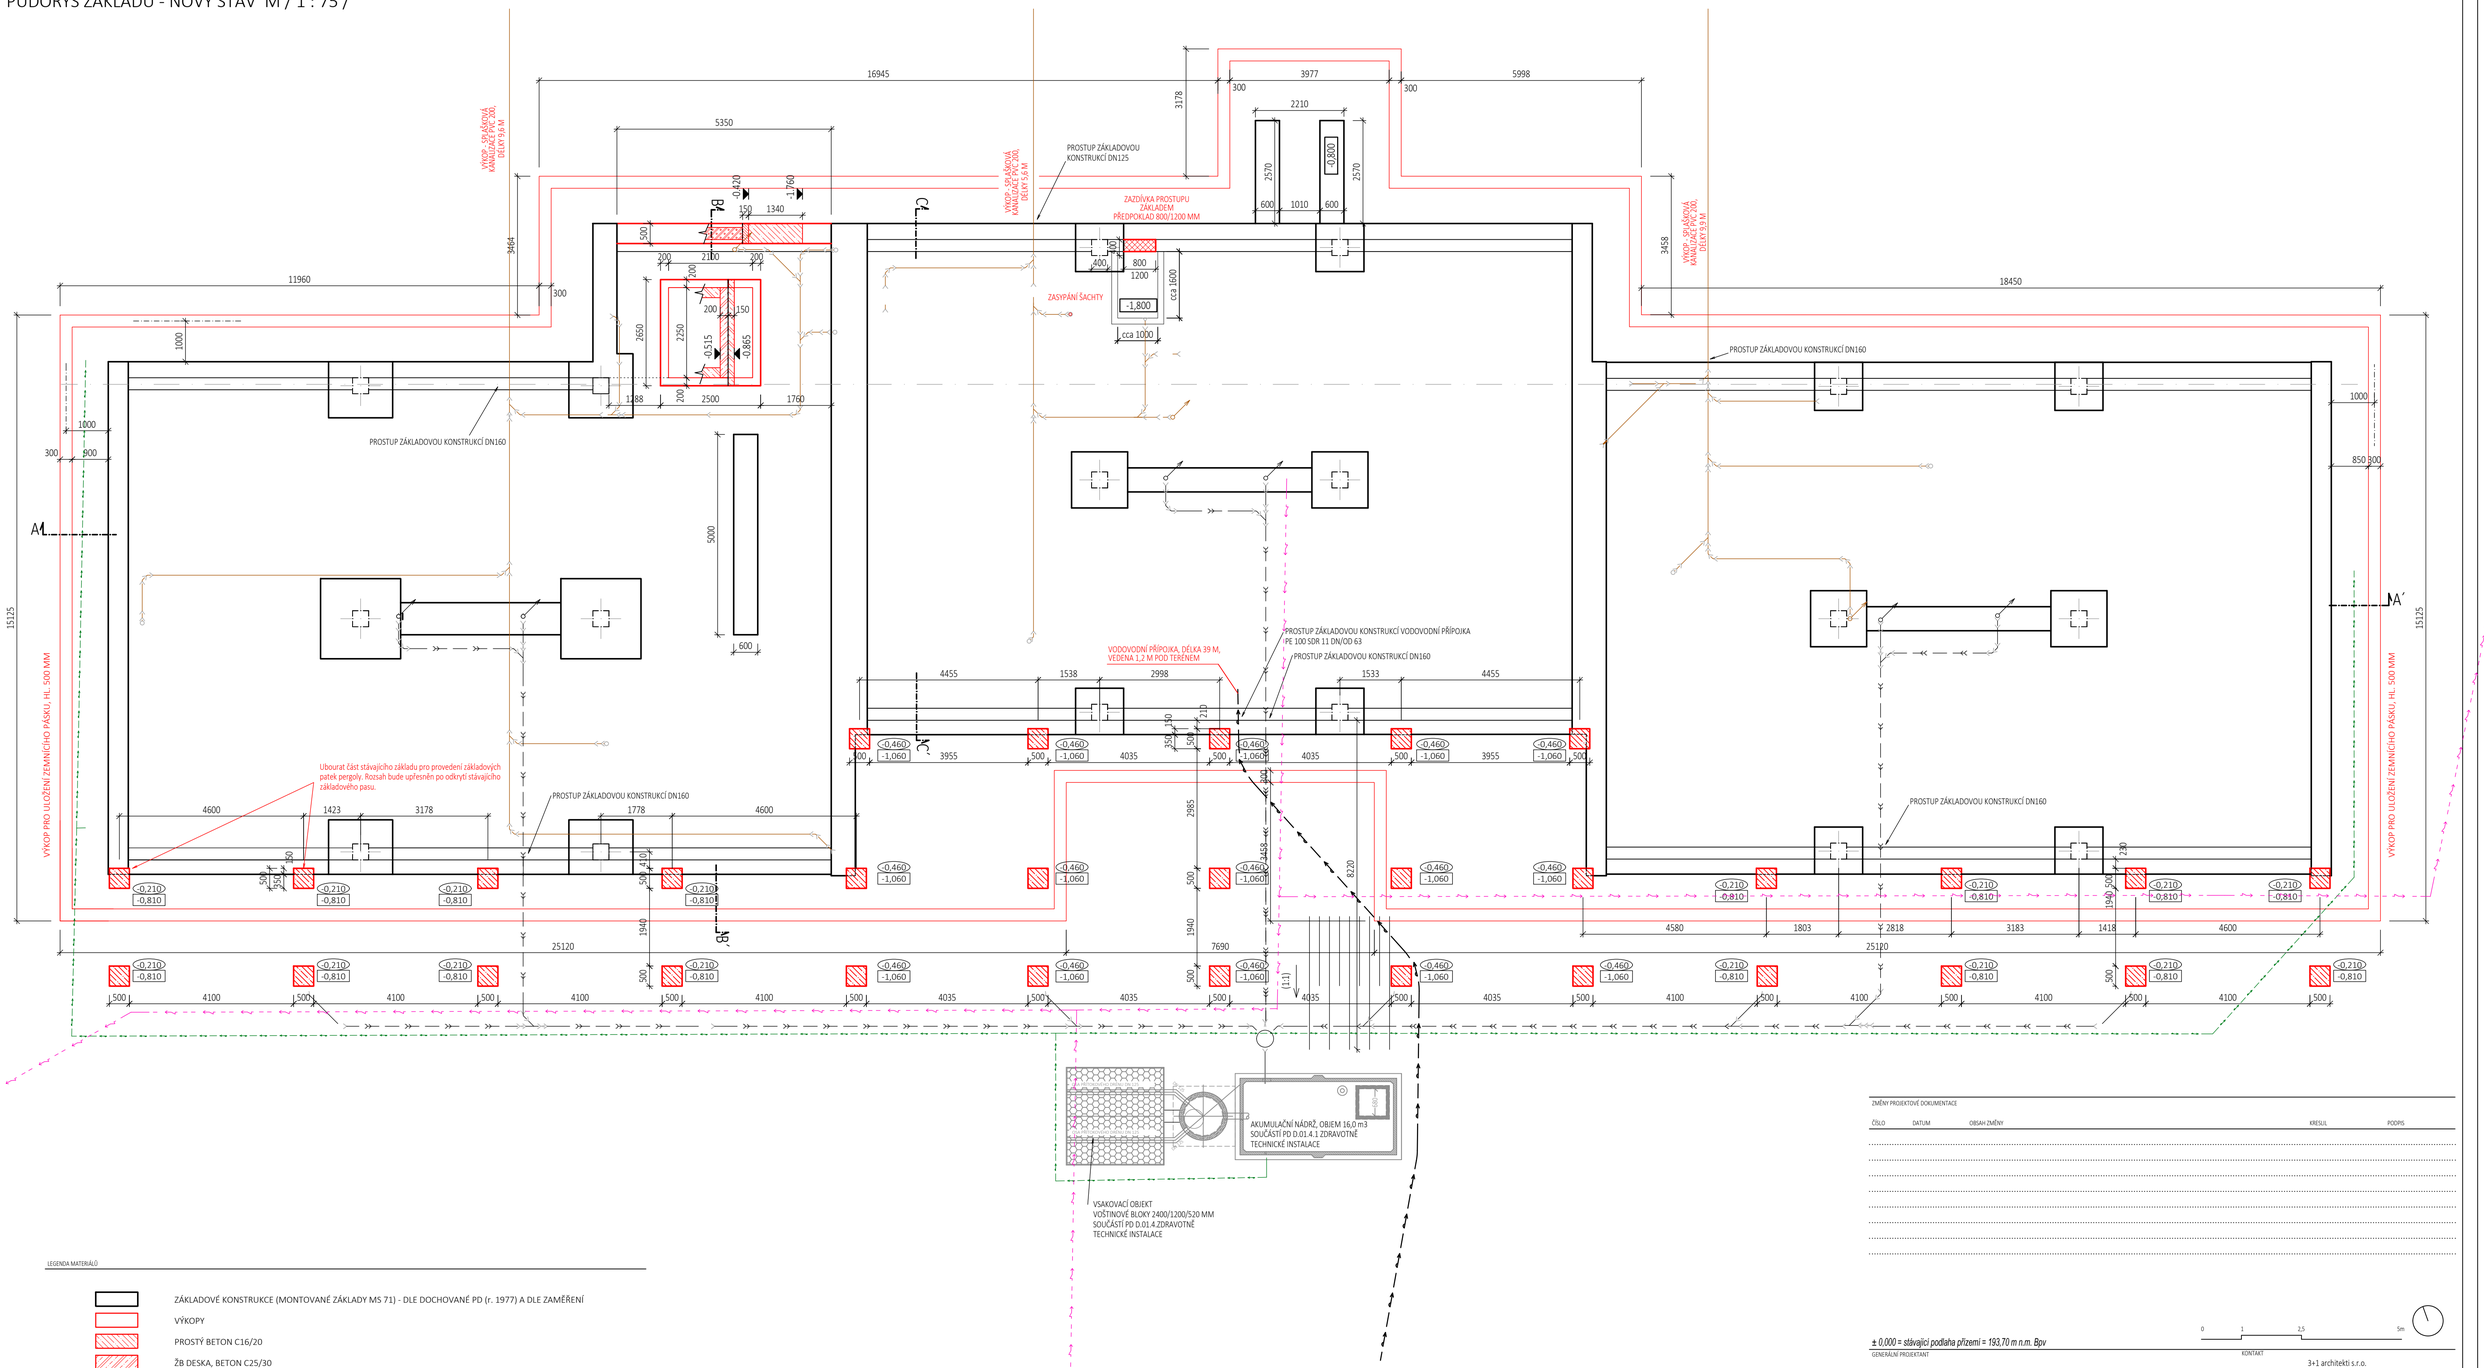

LEGENDA MATERIÁLŮ

- ZÁKLADOVÉ KONSTRUKCE (MONTOVANÉ ZÁKLADY MS 71) - DLE DOCHOVANÉ PD (r. 1977) A DLE ZAMĚŘENÍ
- VÝKOPY
- PROSTÝ BETON C16/20
- ŽB DESKA, BETON C25/30
- TEPELNĚ IZOLAČNÍ PÓROBETONOVÉ TVÁRNICE 300-375/599/249 MM
- <1,200> ÚROVEŇ HORNÍ HRANY ZÁKLADOVÉ PATKY
- -1,200 ÚROVEŇ ZÁKLADOVÉ SPÁRY

LEGENDA NOVÝCH AREÁLOVÝCH INŽENÝRSKÝCH SÍTÍ

- TRASA VODOVODNÍ PŘÍPOJKY, CELK. DÉLKA 39 M, ULOŽENÍ 1,2 M POD TERÉNEM
- TRASA SPLAŠKOVÉ KANALIZACE, CELK. DÉLKA 25,1 M, ULOŽENÍ 1,2 M POD TERÉNEM
- TRASA DEŠŤOVÉ KANALIZACE, CELK. DÉLKA 25,1 M, ULOŽENÍ 1,2 M POD TERÉNEM
- PODZEMNÍ ROZVOD UŽITKOVÉ VODY, CELK. DÉLKA 92,5 M, ULOŽENÍ 1,2 M POD TERÉNEM
- PODZEMNÍ ROZVOD NN, CELK. DÉLKA 116 M, ULOŽENÍ 0,4 M POD TERÉNEM

POZNÁMKA:
VÝKRESOVÁ DOKUMENTACE VYCHÁZÍ Z ARCHIVNÍCH PODKLADŮ A ZE SOND PROVEDENÝCH NA POZEMKU.

ZMĚNY PROJEKTOVÉ DOKUMENTACE

ČÍSLO	DATUM	OBSAH ZMĚNY	KRESLIL	PODPIS

± 0,000 = stávající podlaha přízemí = 193,70 m n.m. Bpv

0 1 2,5 5m

GENERÁLNÍ PROJEKTANT — KONTAKT

3+1 architekti

3+1 architekti s.r.o.
Slavíčkova 269/1
400 01 Ústí nad Labem
www.31architekti.cz
IČO: 076 188 91

INVESTOR — KONTAKT

Dům dětí a mládeže a Zařízení pro další vzdělávací pedagogických pracovníků, Ústí nad Labem, p. o.
Velká Hradební 1025/19
401 00 Ústí nad Labem

PaedDr. Jan Eichler
ředitel
t/ +420 475 210 861/ +420 603 851 708
e/ reditel@ddmul.cz

HLAVNÍ INŽENÝR PROJEKTU — KONTAKT
Ing. arch. Pavel Plánička
architekt, 3+1 architekti, s.r.o.
t/ +420 777 040 392
e/ harcinik@31architekti.cz

ZODPOVĚDNÝ PROJEKTANT — KONTAKT
Ing. arch. Pavel Plánička
autorizovaný architekt ČKA č. 03 397
t/ +420 777 040 392
e/ planicka@31architekti.cz

VYPRACOVAL — KONTAKT
Ing. Jitka Gazdová
autorizovaný inženýr ČKAIT č. 0402591
t/ +420 739 052 603
e/ gazdova@31architekti.cz

STAVBA — MÍSTO STAVBY
ŘEMESLNÉ DÍLNY KAMEŇÁK PŘI DDM ÚL
Kamenná 1431/3
400 03 Ústí nad Labem - Střekov

KATASTR
KÚ Střekov [775258], p.č. 3421/18 a 3421/98

STUPEŇ DOKUMENTACE	**DPS -** Dokumentace pro provedení stavby	ČÍSLO ZAKÁZKY	P234
ČÁST PROJEKTOVÉ DOKUMENTACE	**D.01.1. ARCHITEKTONICKO - STAVEBNÍ**	DATUM VYTISKU	září 2024
ČÁST PROJEKTOVÉ DOKUMENTACE	PŮDORYS ZÁKLADŮ - NOVÝ STAV	FORMÁT	A1
		MĚŘÍTKO	1:75
		Č. VÝKRESU	D.01.1.b.05

ČÍSLO PARE