


N27 SKŘÍŇOVÁ SESTAVA	A.1.01 SÁL PRO ROBOTIKU
N28a SKŘÍŇOVÁ SESTAVA	A.1.02 ODBORNÝ KABINET
N28b SKŘÍŇOVÁ SESTAVA	A.1.02 ODBORNÝ KABINET
N29 SKŘÍŇOVÁ SESTAVA	A.1.04 PRŮMYSLOVÝ DESIGN
N30 SKŘÍŇOVÁ SESTAVA	B.1.08 MULTIFUNKČNÍ OTEVŘENÁ DÍLNA
N31 REGÁLOVÁ SESTAVA	C.1.01 HRNČÍŘ
N32 SKŘÍŇOVÁ SESTAVA	C.1.02 KREATIVNÍ 4D ATELIÉR
N33 SKŘÍŇOVÁ SESTAVA	C.1.03 KUTIL KOV, DŘEVO
N34 SKŘÍŇOVÁ SESTAVA	D.2.01 ŠICÍ DÍLNA
N35 SKŘÍŇOVÁ SESTAVA	D.2.02 VÝTVARNÝ KREATIVNÍ ATELIÉR
N37 PULT RECEPCE	B.1.08 MULTIFUNKČNÍ OTEVŘENÁ DÍLNA
N38 OBSLUŽNÝ PULT	B.1.08 MULTIFUNKČNÍ OTEVŘENÁ DÍLNA
N39 DŘEZOVÝ STŮL S ODKALOVAČEM	C.1.01 HRNČÍŘ
N40 DŘEZOVÝ STŮL	C.1.03 KUTIL- KOV, DŘEVO
N41 DŘEZOVÝ STŮL S ODKALOVAČEM	D.2.02 VÝTVARNÝ KREATIVNÍ ATELIÉR
N42 KUCHYŇSKÁ LINKA	D.2.03 OTEVŘENÁ KUCHYNĚ
N43 KUCHYŇSKÁ LINKA	D.2.03 OTEVŘENÁ KUCHYNĚ
N44 KUCHYŇSKÝ OSTRŮVEK	D.2.03 OTEVŘENÁ KUCHYNĚ

N27 - SKŘÍŇOVÁ SESTAVA (A.1.01 SÁL PRO ROBOTIKU), A4, 1:50

POHLED

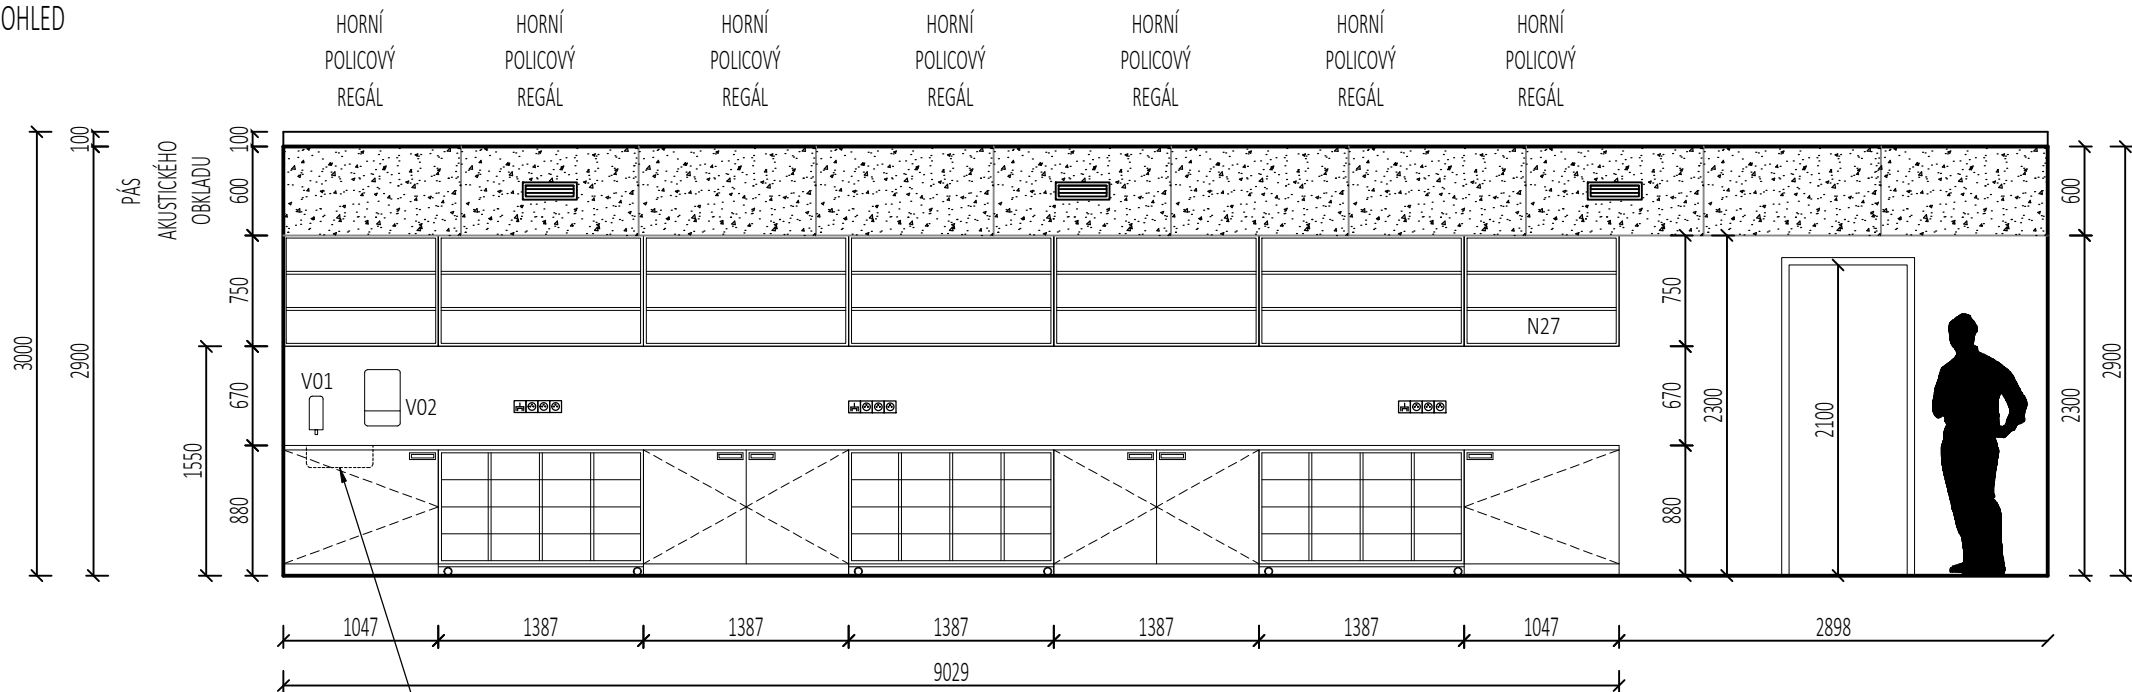

PŮDORYS




- 3x zásuvka 230 VAC
- nad skřínkami

PÁS AKUSTICKÉHO
OBKLADU
- HLOUBKA 400 MM

Nárok na silnoproud-
- vypínač a vývod
v prostoru horní
skříňky pro LED pásek


Nárok na ZTI/stavbu
- dřez

- 1x datová dvojzásuvka
- nad skřínkami

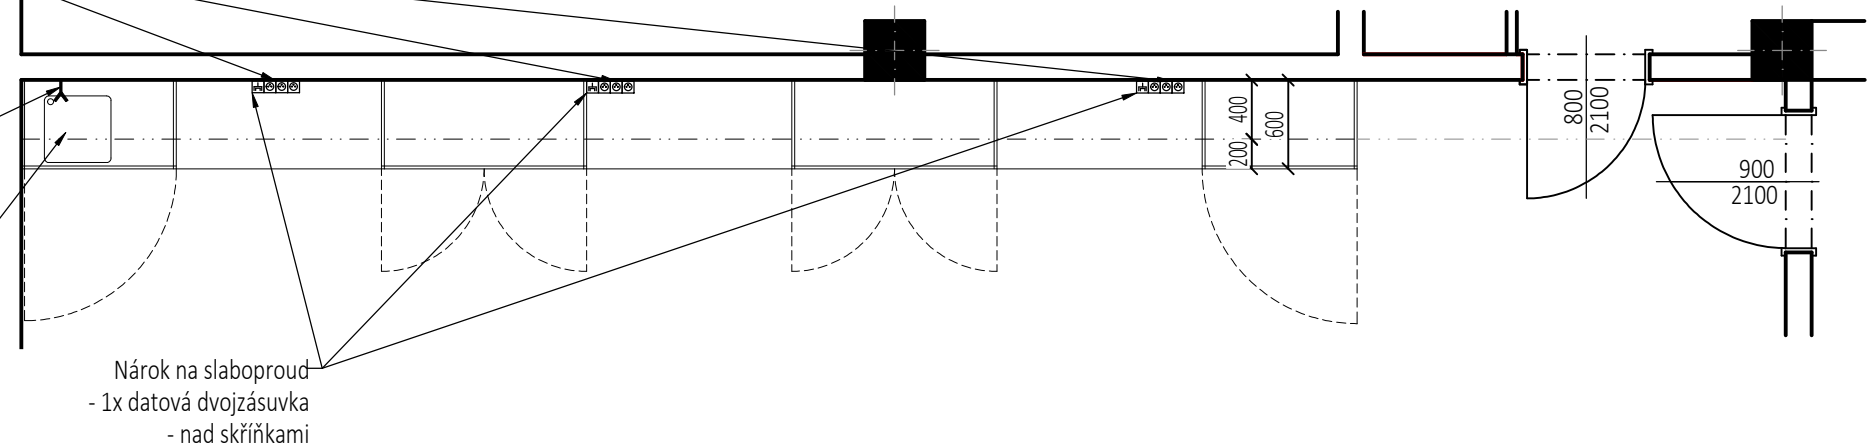


N28a - SKŘÍŇOVÁ SESTAVA (A.1.02 ODBORNÝ KABINET), A4, 1:50

POHLED

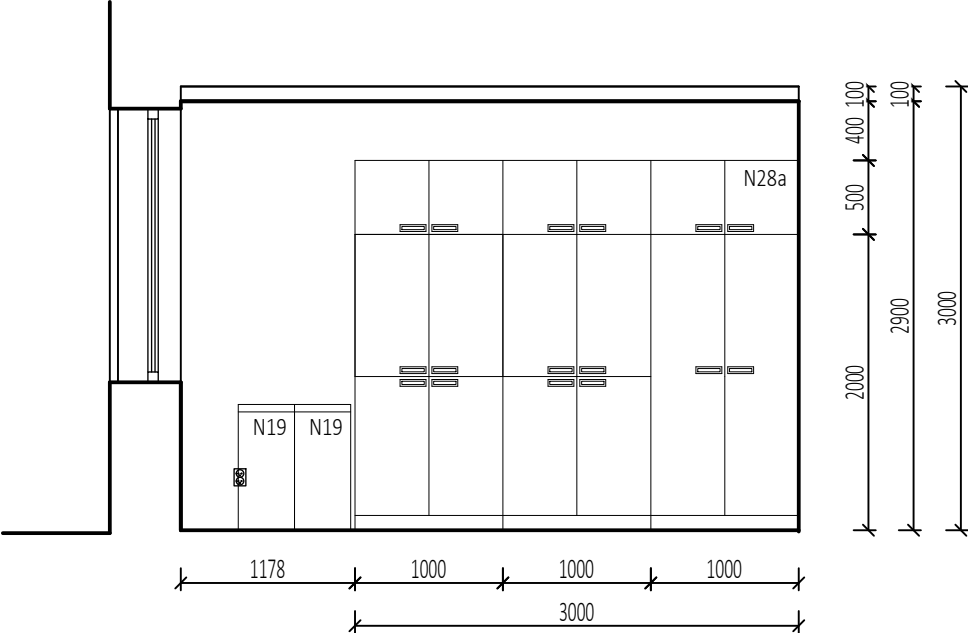

- | | | |
|--------------|--------------|--------------|
| NÁSTAVEC | NÁSTAVEC | NÁSTAVEC |
| 2X DVEŘE | 2X DVEŘE | 2X DVEŘE |
| VYSOKÁ SKŘÍŇ | VYSOKÁ SKŘÍŇ | VYSOKÁ SKŘÍŇ |
| POLICOVÁ | POLICOVÁ | ŠATNÍ |
| HORNÍ ČÁST | HORNÍ ČÁST | ŠATNÍ |
| PLNÁ DVÍŘKA | PLNÁ DVÍŘKA | PLNÁ DVÍŘKA |
| SPODNÍ ČÁST | SPODNÍ ČÁST | |
| PLNÁ DVÍŘKA | PLNÁ DVÍŘKA | |


PŮDORYS

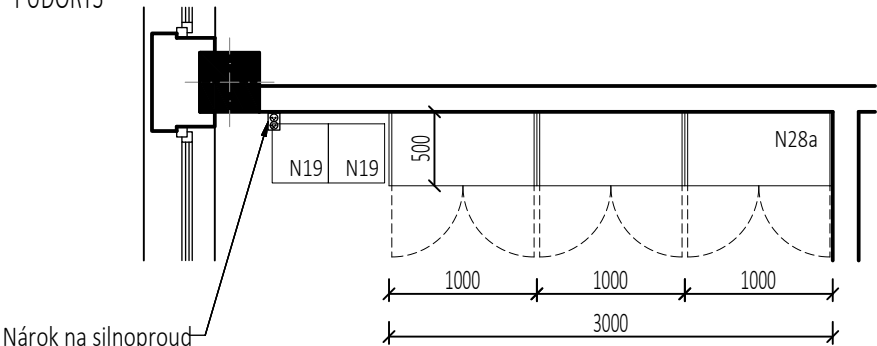

Nárok na silnoproud
- 1x dvojitá zásuvka
230 VAC
- V=300mm


N28b - SKŘÍŇOVÁ SESTAVA (D.2.07 ODBORNÝ KABINET), A4, 1:50

POHLED

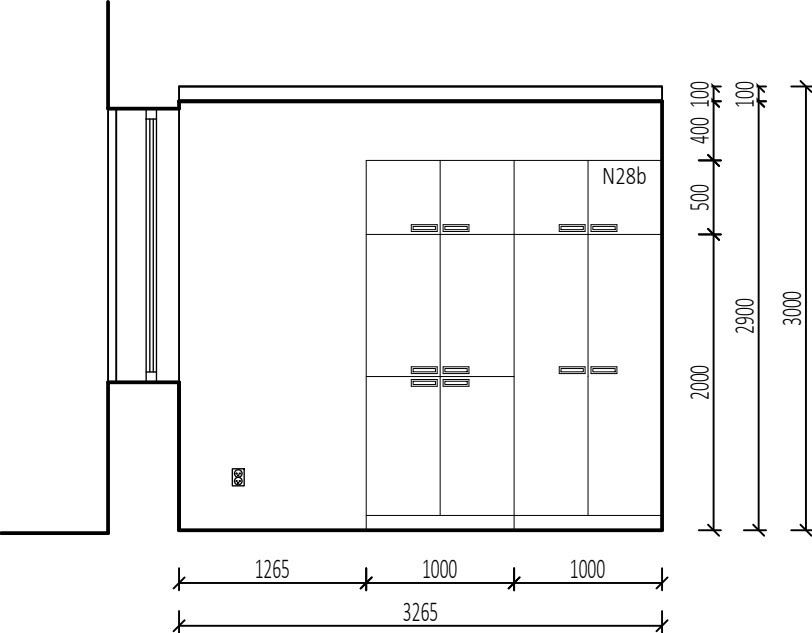


- | | |
|--------------|--------------|
| NÁSTAVEC | NÁSTAVEC |
| 2X DVEŘE | 2X DVEŘE |
| VYSOKÁ SKŘÍŇ | VYSOKÁ SKŘÍŇ |
| POLICOVÁ | ŠATNÍ |
| HORNÍ ČÁST | ŠATNÍ |
| PLNÁ DVÍŘKA | PLNÁ DVÍŘKA |
| SPODNÍ ČÁST | |
| PLNÁ DVÍŘKA | |

PŮDORYS

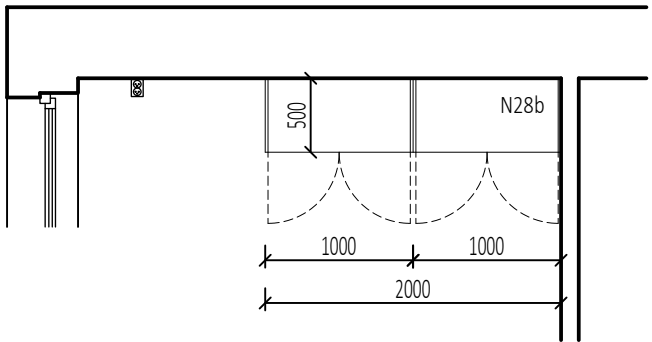


N29 - SKŘÍŇOVÁ SESTAVA (A.1.04 PRŮMYSLOVÝ DESIGN), A4, 1:50

POHLED

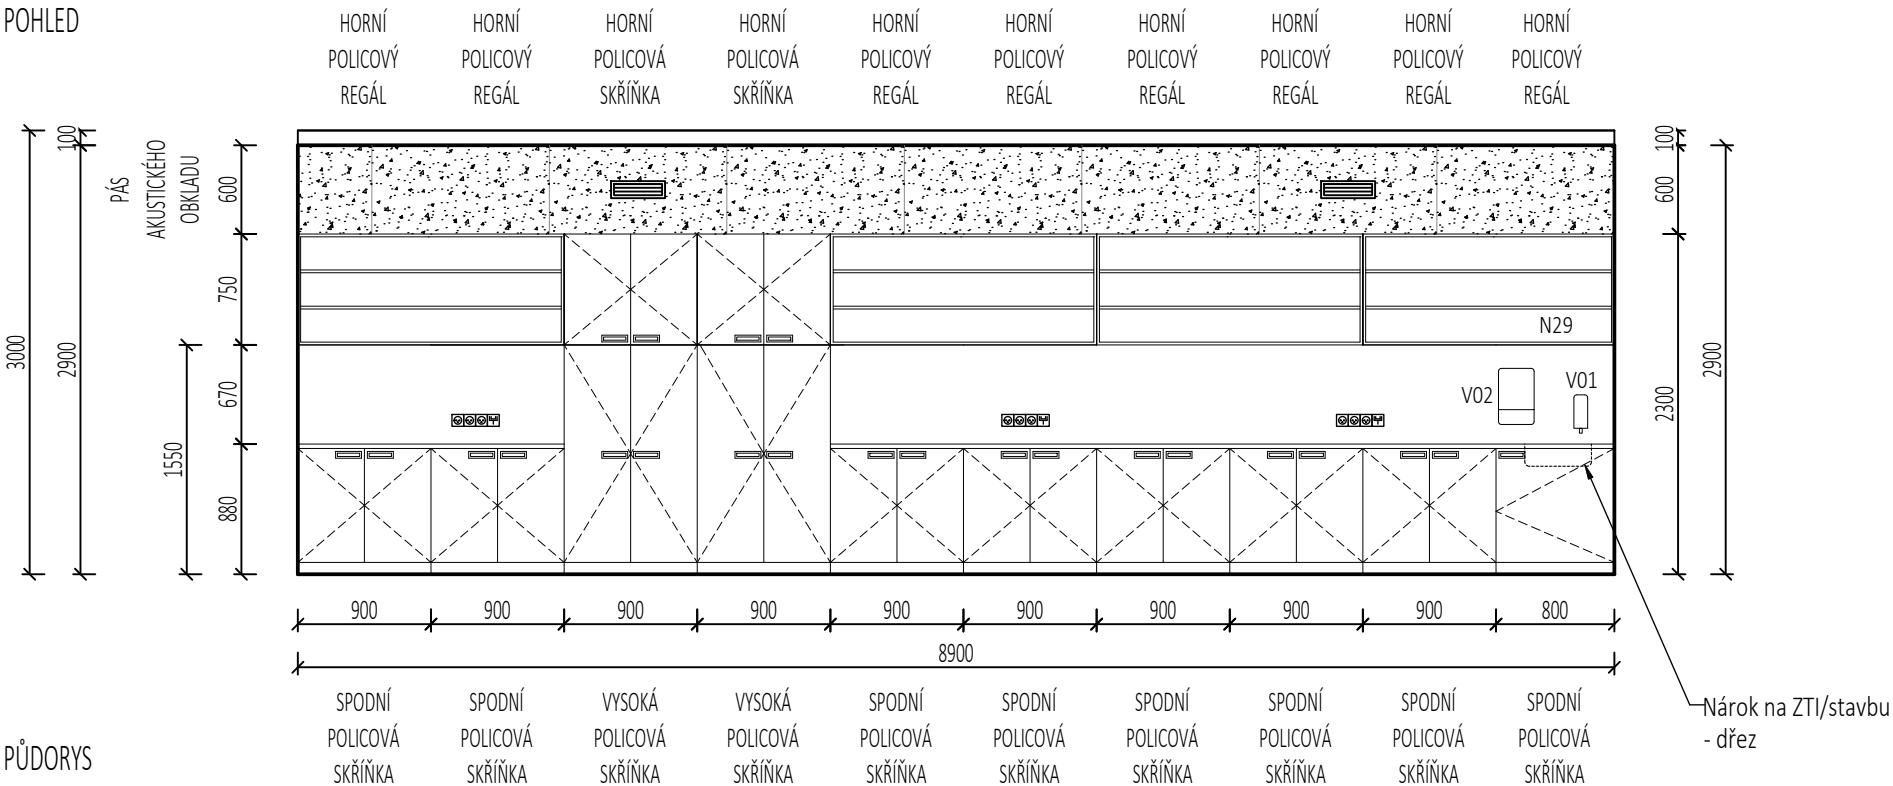


PŮDORYS

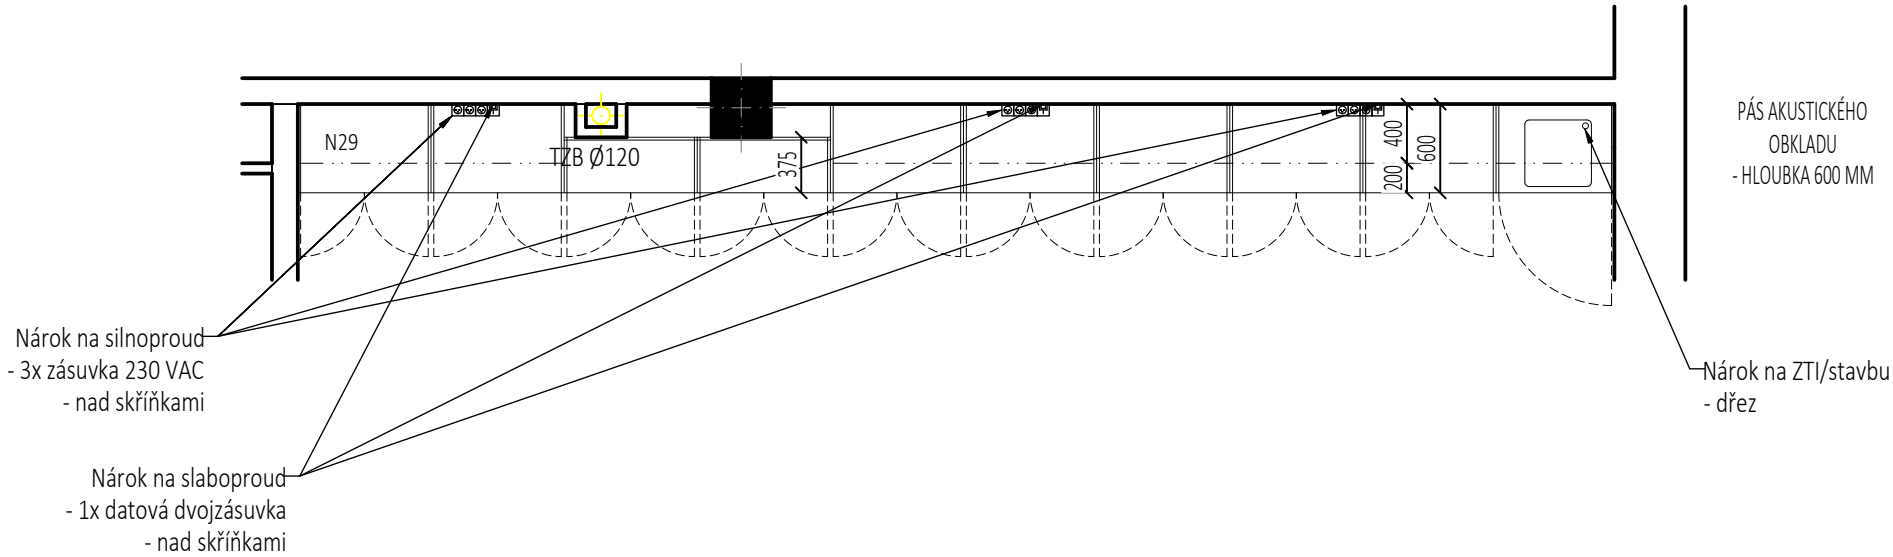


N30 - SKŘÍŇOVÁ SESTAVA (B.1.08 MULTIFUNKČNÍ OTEVŘENÁ DÍLNA), A4, 1:50


POHLED

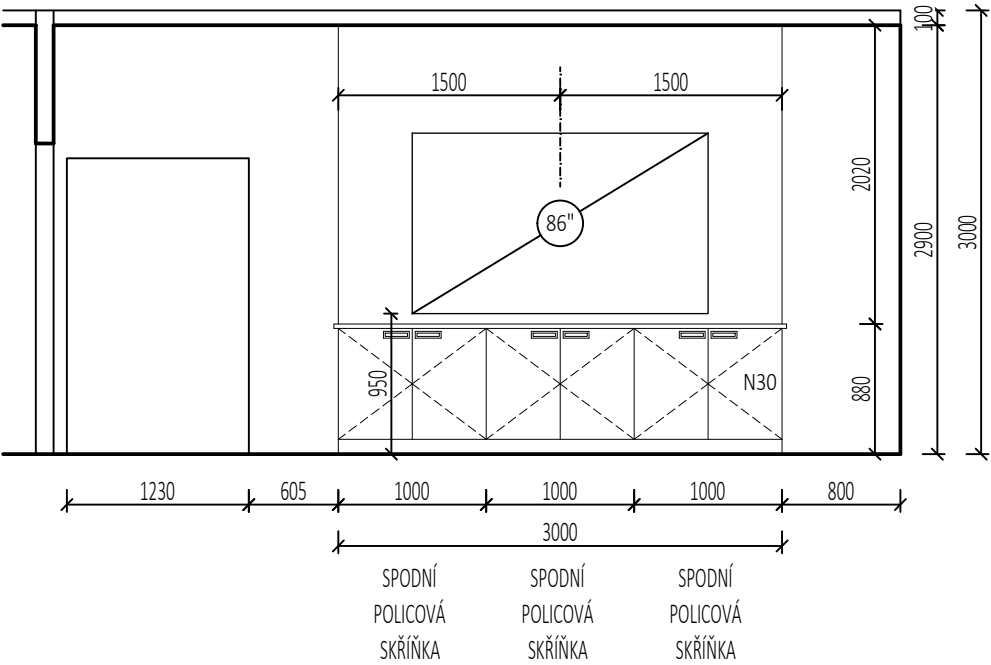

PŮDORYS

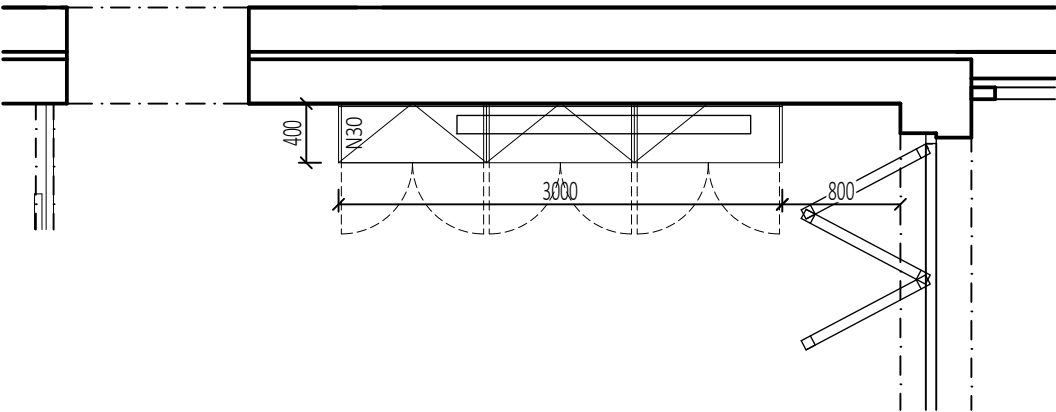


POHLED - KOTVENÍ DISPLEJE , POLOHY ZÁSUVK

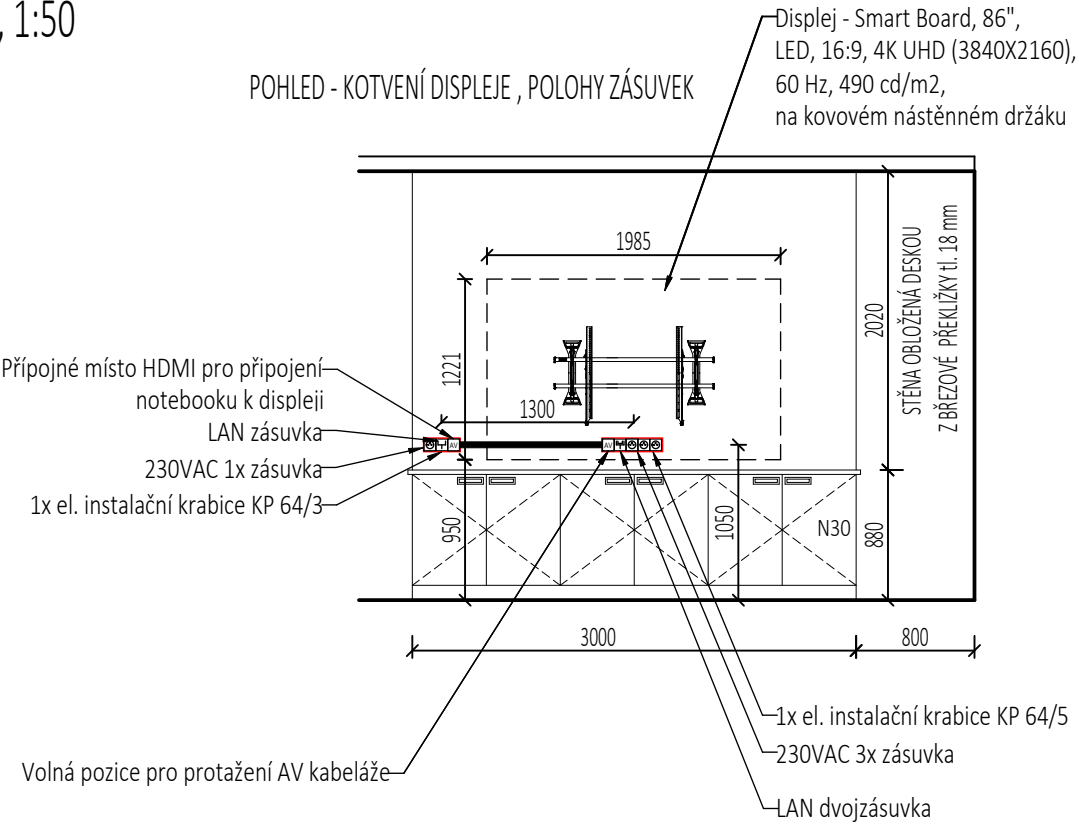

N31 - REGÁLOVÁ SESTAVA (C.1.01 HRNČÍŘ), A4, 1:50

POHLED

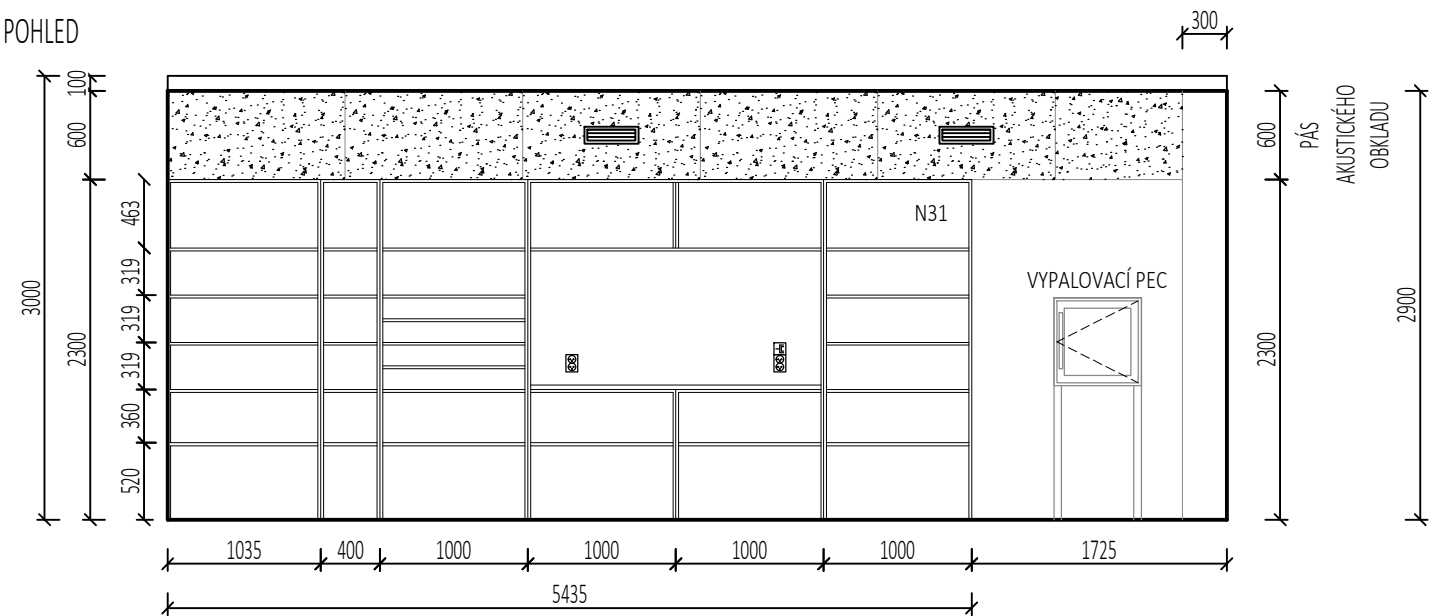

POLICOVÝ
REGÁL
PRO
SUŠENÍ
KERAMIKY

POLICOVÝ
REGÁL
PRO
SUŠENÍ
KERAMIKY

POLICOVÝ
REGÁL
PRO
SUŠENÍ
KERAMIKY

HORNÍ POLICE HL. 400 MM
SPODNÍ REGÁL
S PRACOVNÍ PLOCHOU
HL. 600 MM


POLICOVÝ
REGÁL
PRO
SUŠENÍ
KERAMIKY

Nárok na silnoprúd
- 1x dvojitá zásuvka
230 VAC
(nad pracovní plochou)
- V=1000mm

Nárok na slaboprúd
- 1x datová dvojjednotka
- nad pracovní plochou

PŮDORYS



PÁS AKUSTICKÉHO
OBKLADU
- HLOUBKA 400 MM

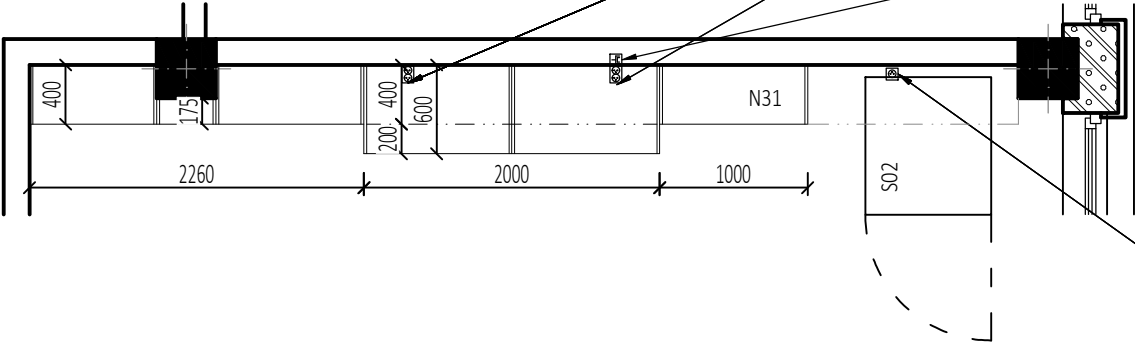

Nárok na silnoprúd
- 1x zásuvka 400 VAC (ker. pec)
- V=300mm


N32 - SKŘÍŇOVÁ SESTAVA (C.1.02 KREATIVNÍ 4D ATELIÉR), A4, 1:50

POHLED

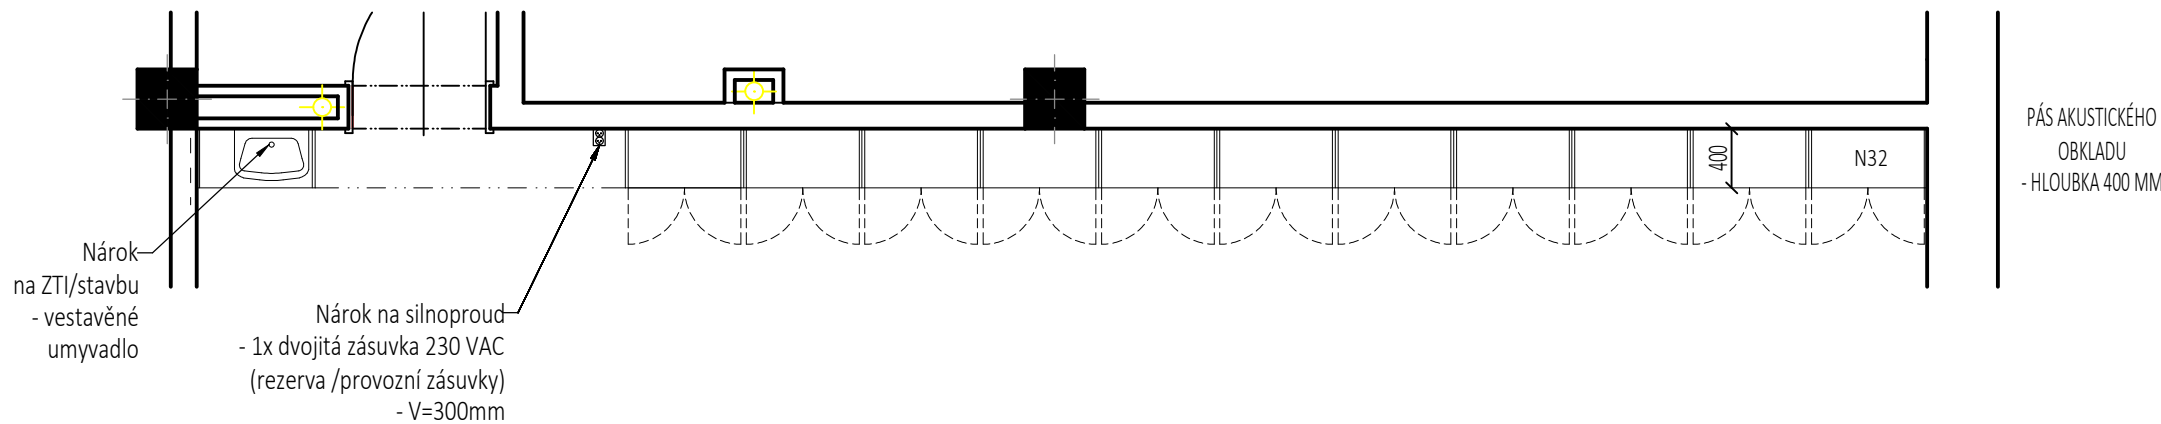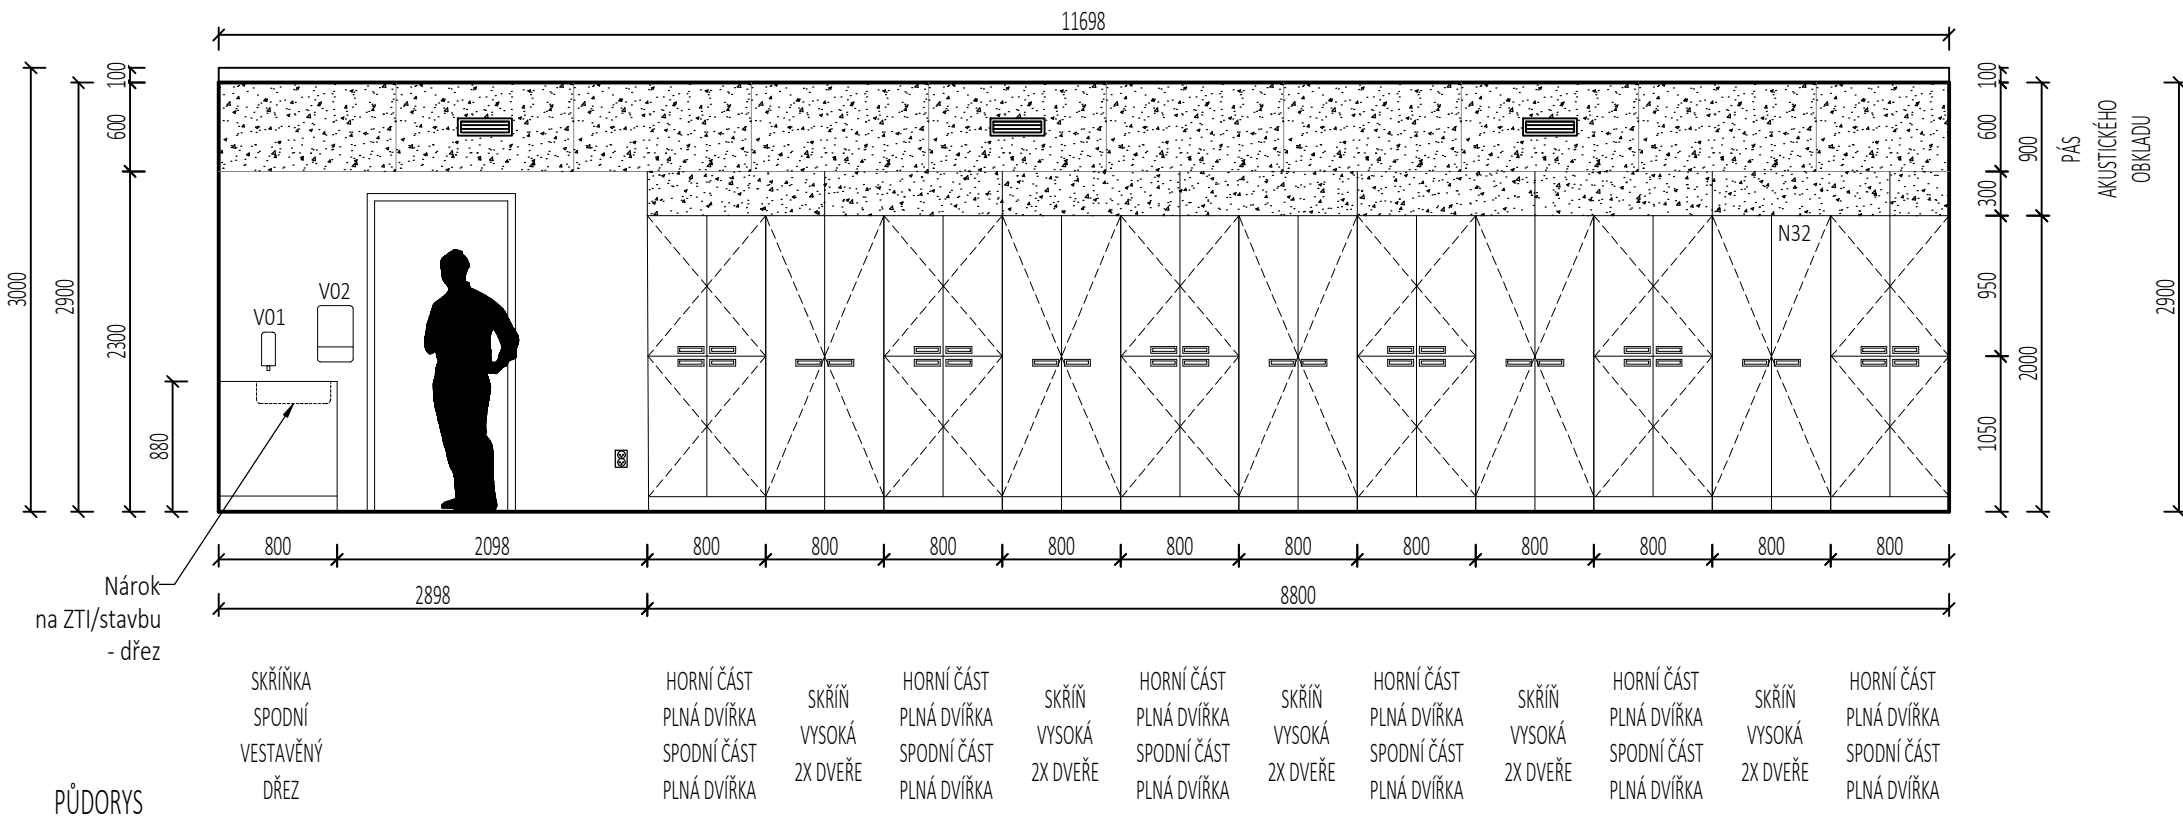


N33 - SKŘÍŇOVÁ SESTAVA (C.1.03 KUTIL KOV, DŘEVO), A4, 1:50

POHLED

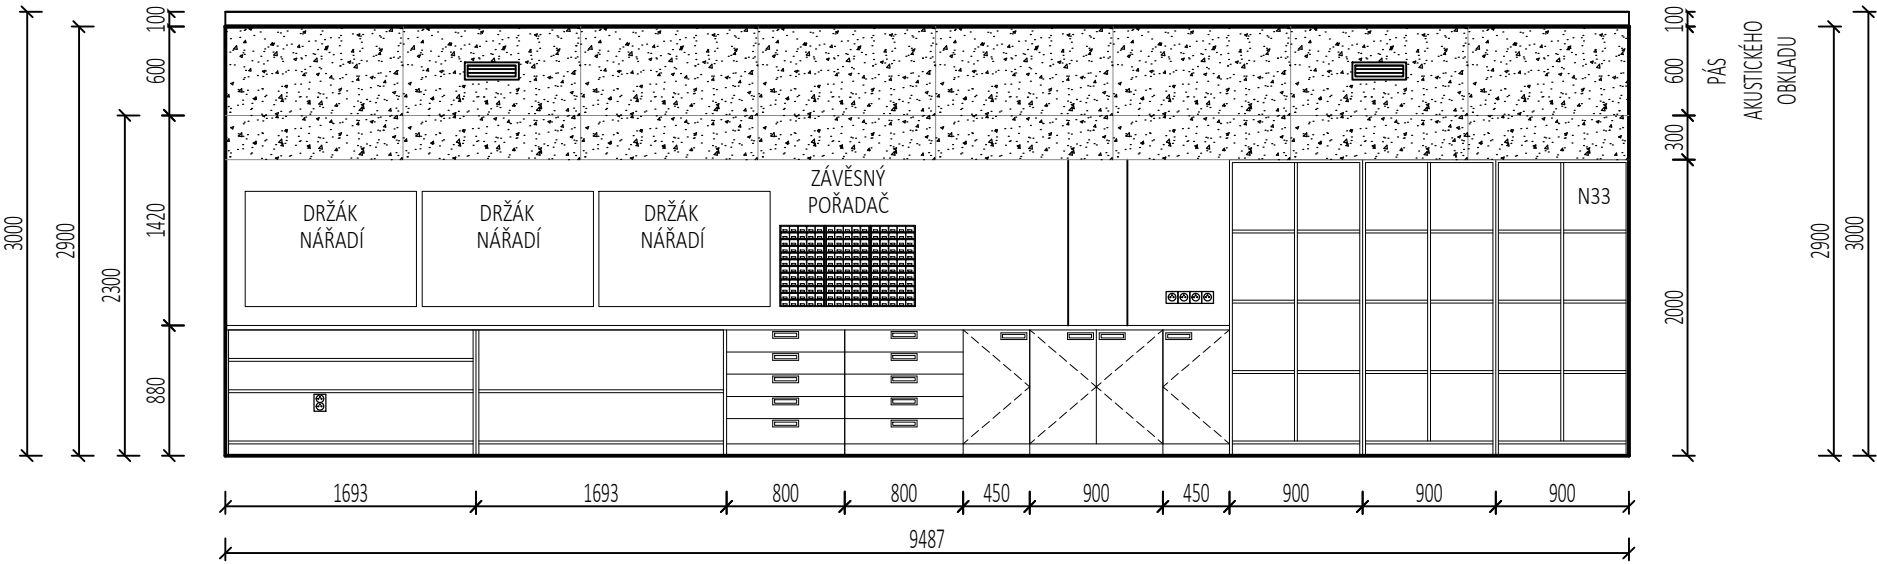


PŮDORYS

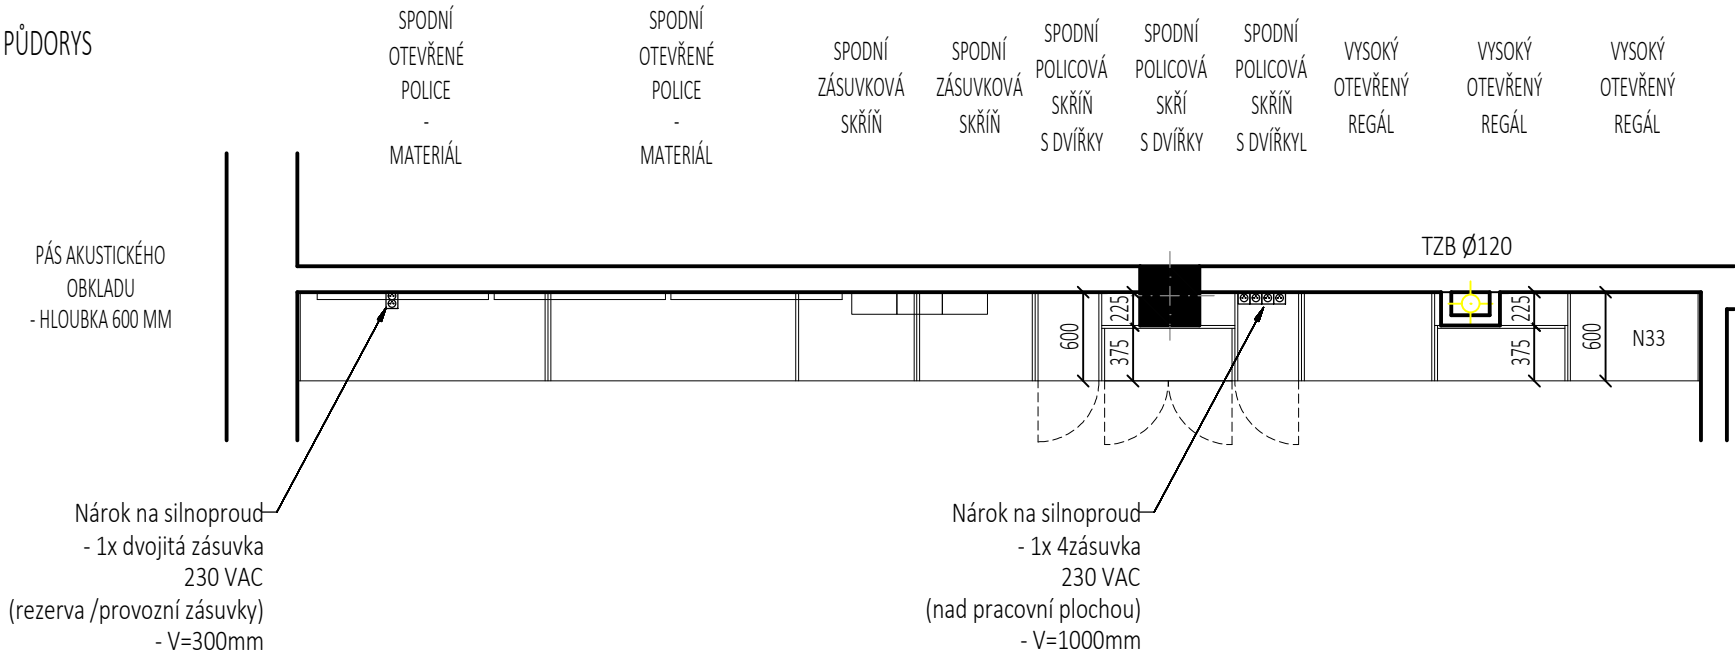


N34 - SKŘÍŇOVÁ SESTAVA (D.2.01 ŠICÍ DÍLNA), A4, 1:50

POHLED

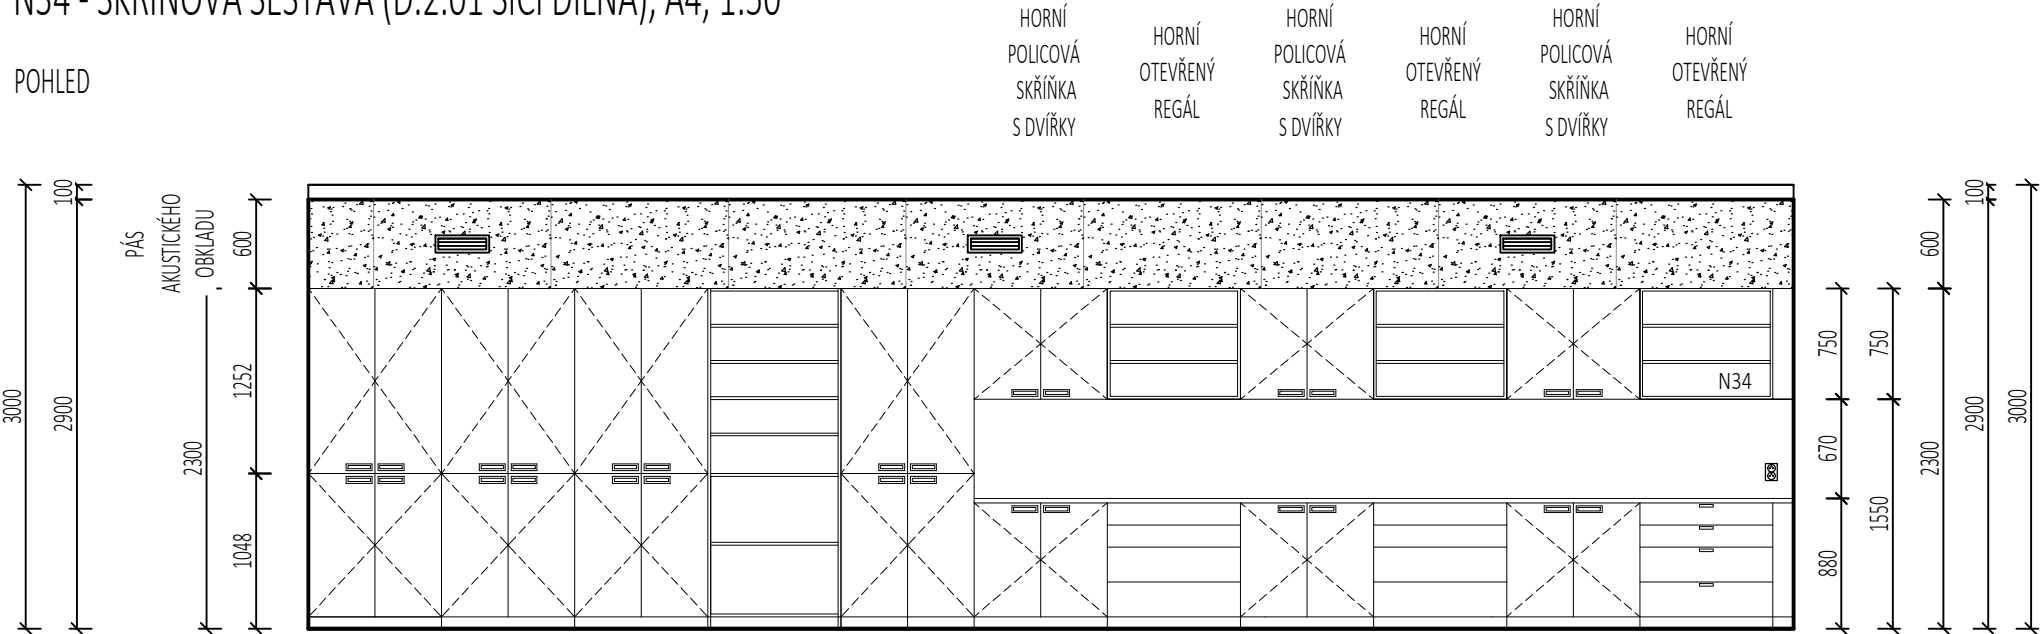


PŮDORYS

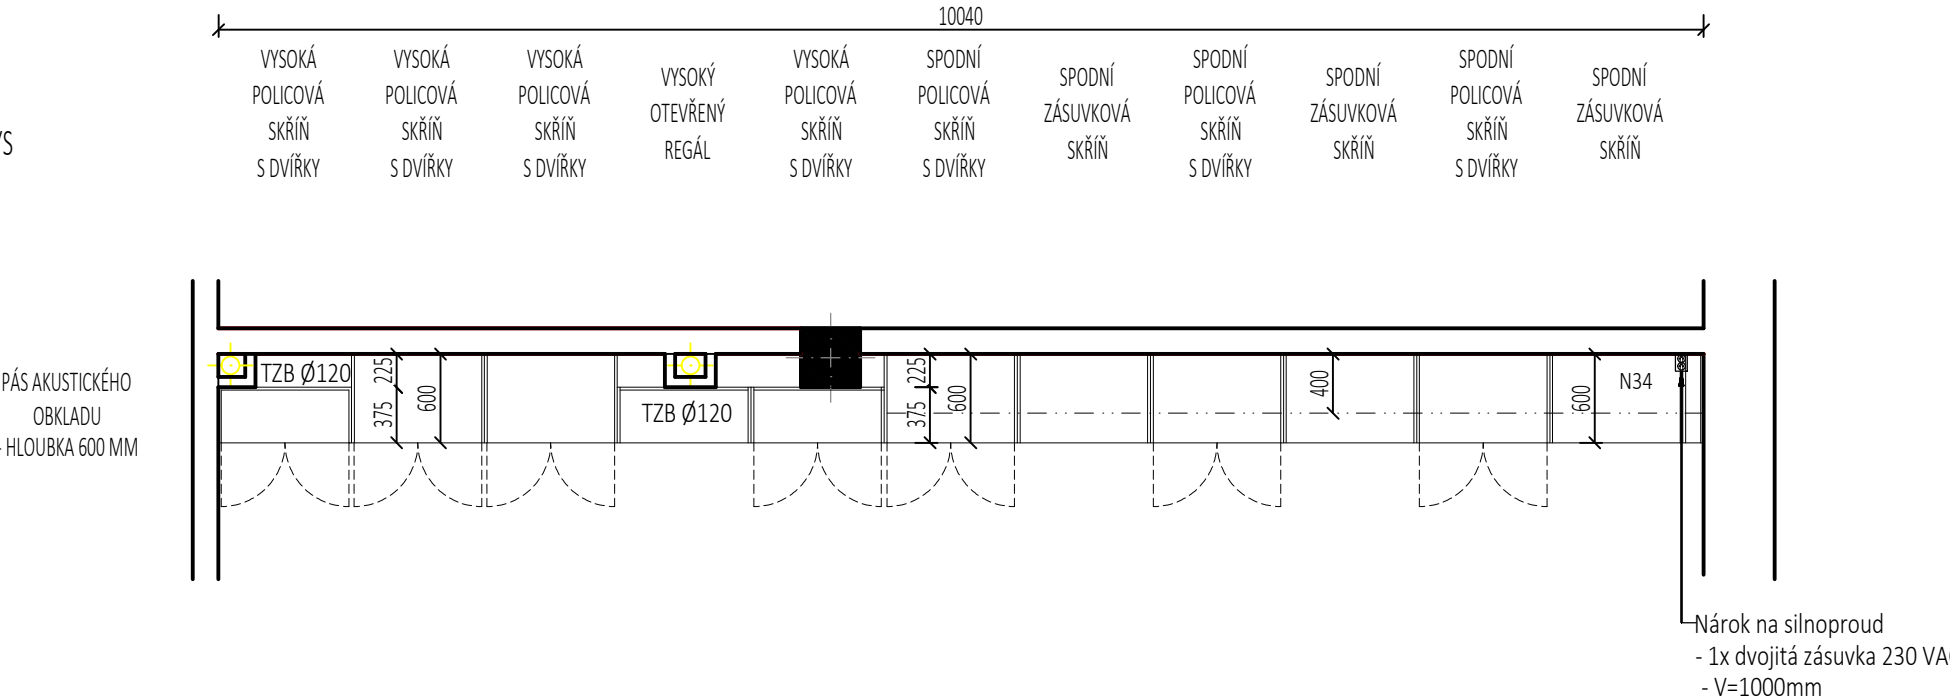


N35 - SKŘÍŇOVÁ SESTAVA (D.2.02 VÝTVARNÝ KREATIVNÍ ATELIÉR), A4, 1:50

POHLED

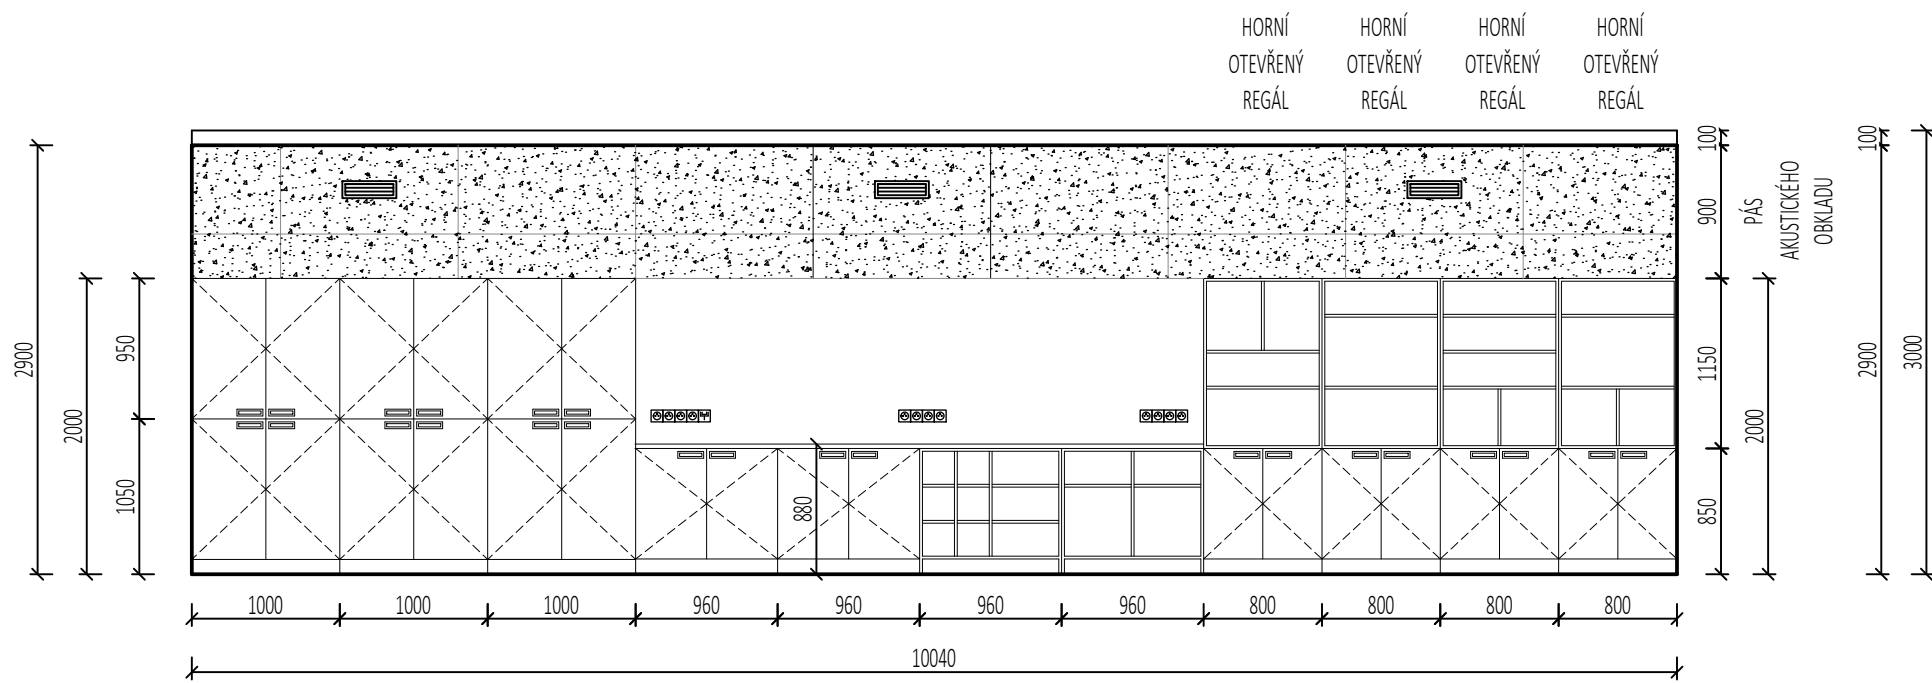


PŮDORYS

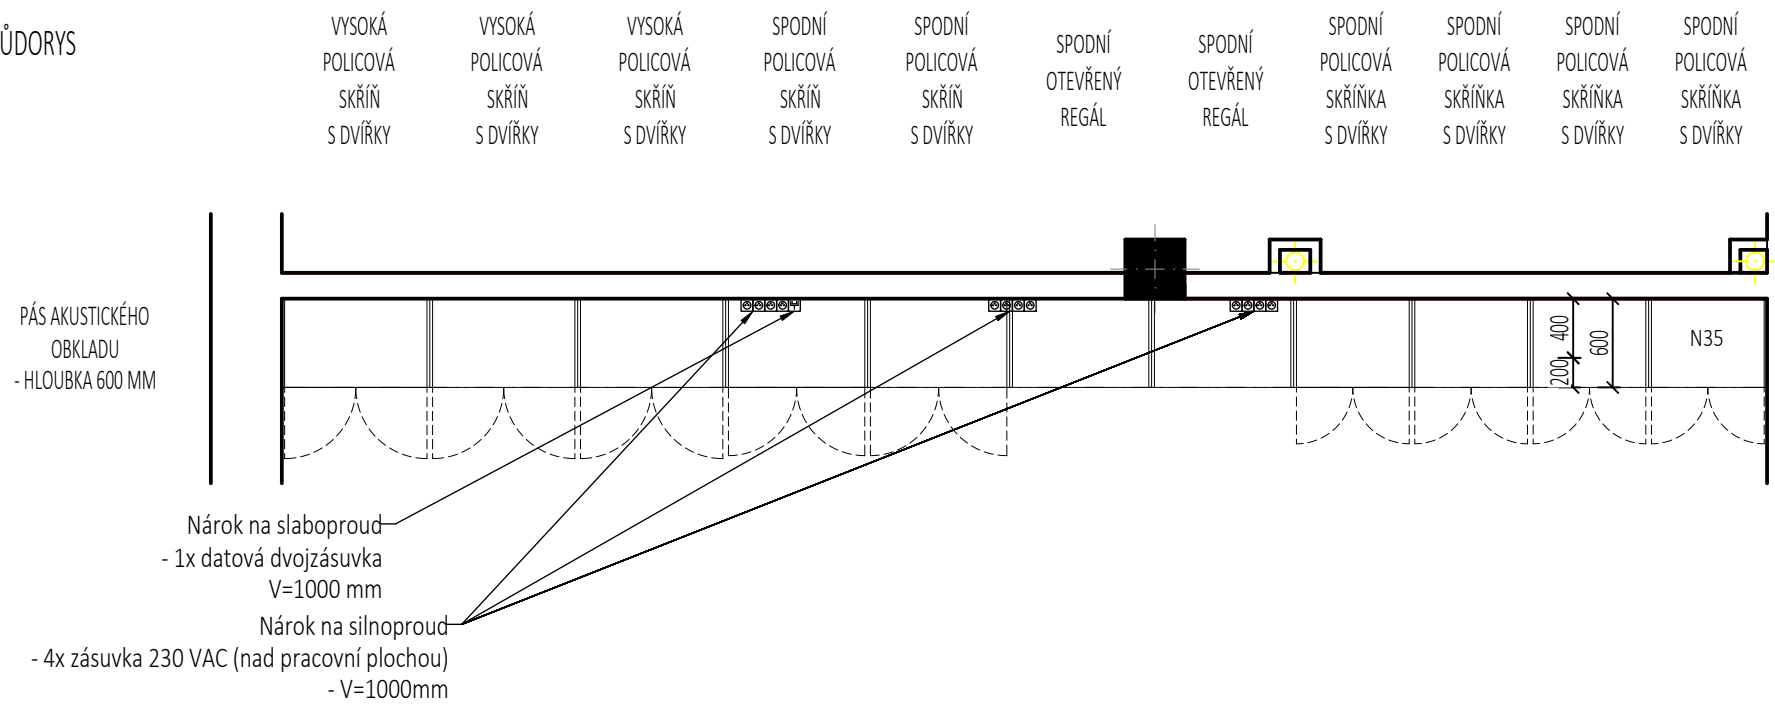


N39 - DŘEZOVÝ STŮL S ODKALOVAČEM (C.1.01 - HRNČÍŘ), A4, 1:50

POHLED

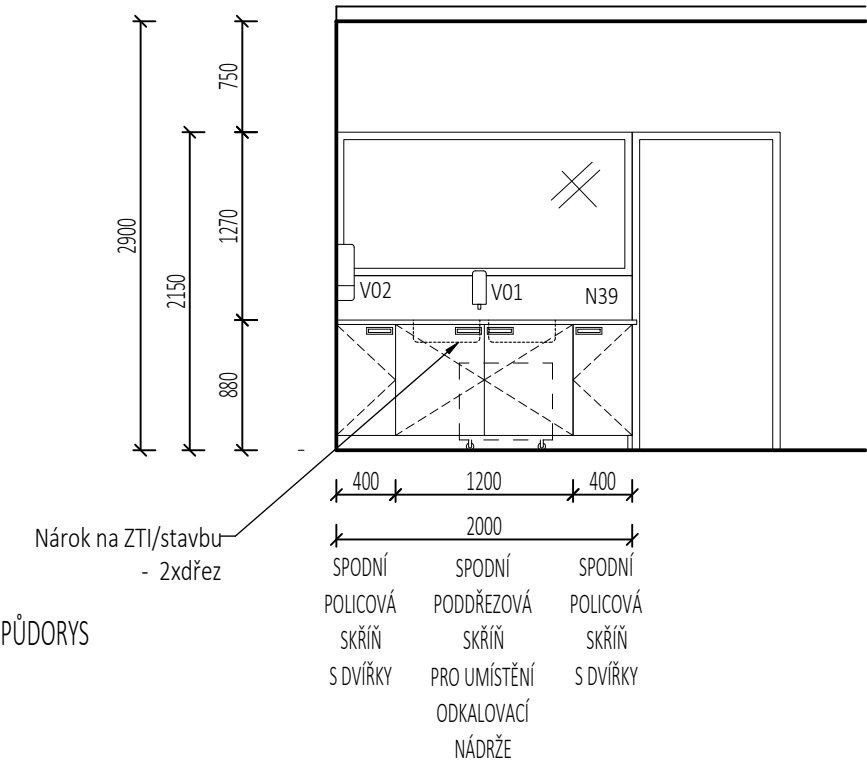


PŮDORYS

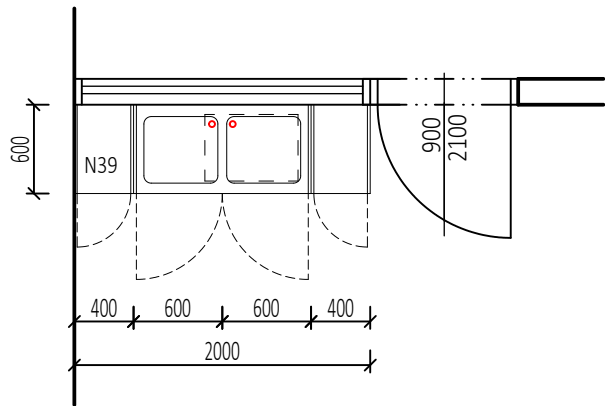


N40 - DŘEZOVÝ STŮL (C.1.03 KUTIL - KOV, DŘEVO), A4, 1:50

POHLED

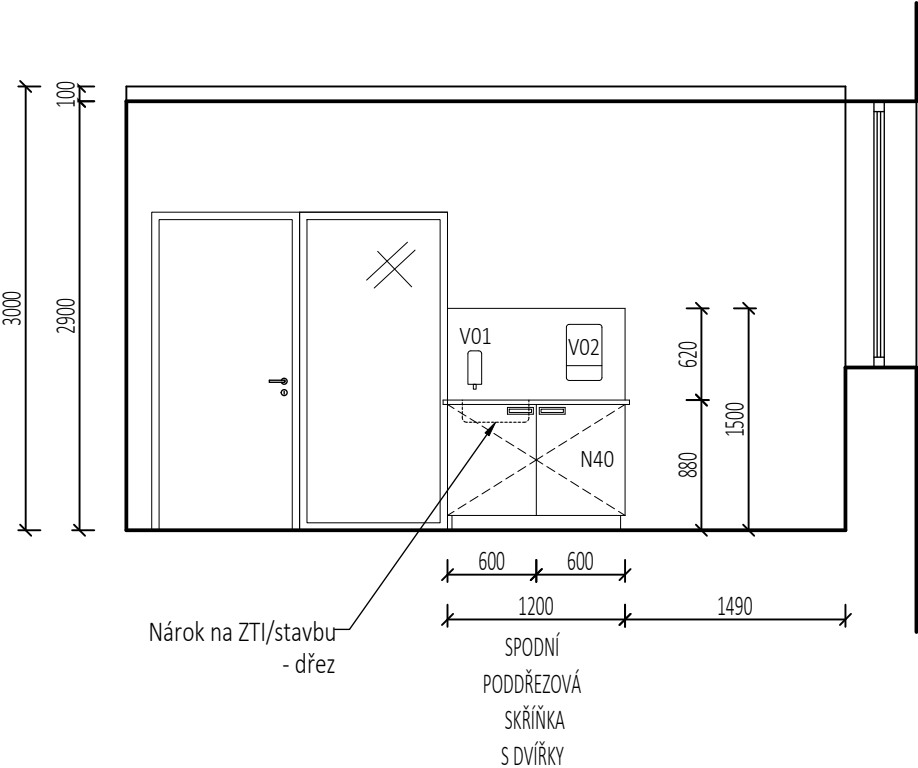


PŮDORYS

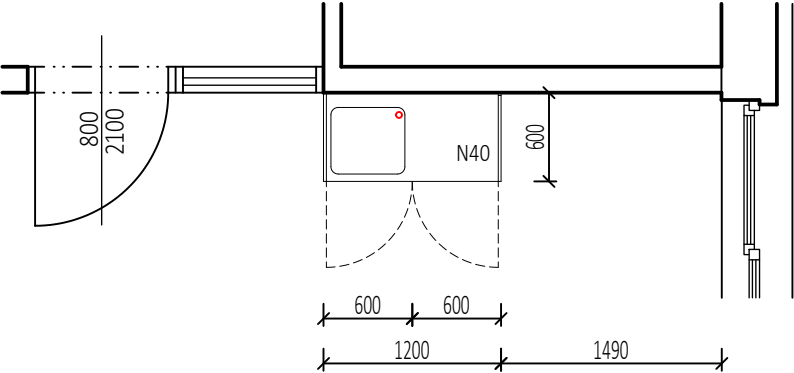


N41 - DŘEZOVÝ STŮL S ODKALOVAČEM (D.2.02 VÝTVARNÝ KREATIVNÍ ATELIÉR), A4, 1:50

POHLED

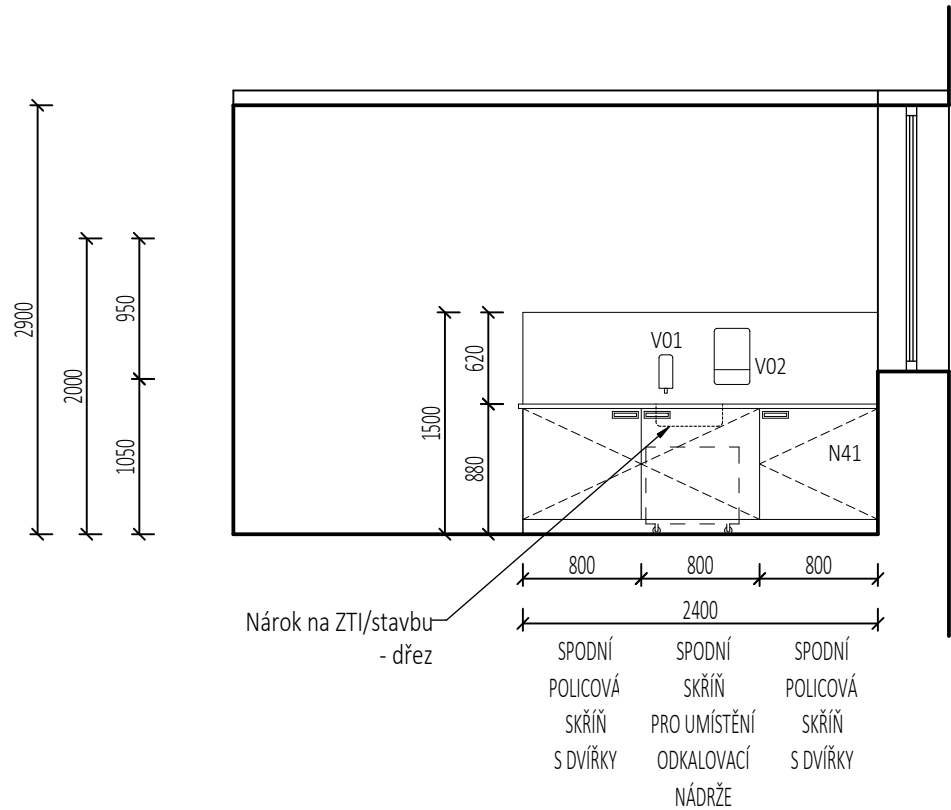


PŮDORYS

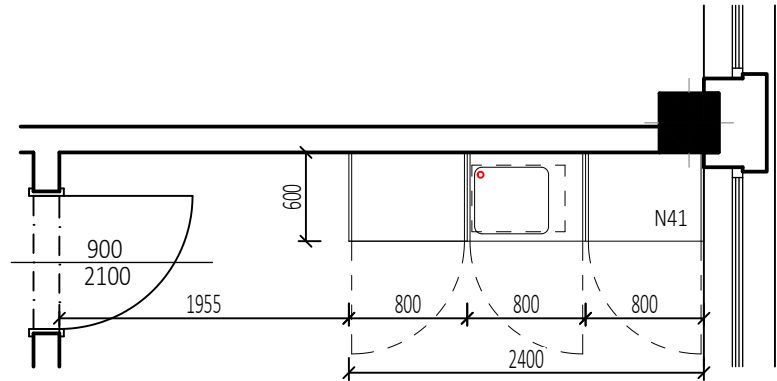


N42 KUCHYŇSKÁ LINKA, A4, M 1:50

PŮDORYS

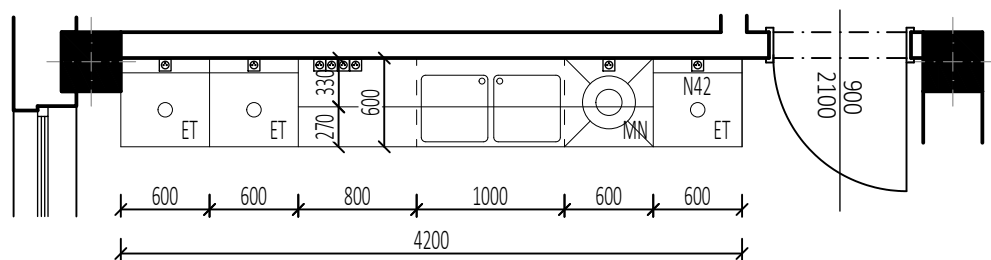


VYSOKÁ SKŘÍŇ S VESTAVĚNOU TROUBOU 600/600/2050 2 VELKÉ, 1 MALÁ ZÁSUVKA NAD TROUBOU VÝKLOPNÁ DVÍŘKA	VYSOKÁ SKŘÍŇ S VESTAVĚNOU TROUBOU 600/600/2050 2 VELKÉ, 1 MALÁ ZÁSUVKA NAD TROUBOU VÝKLOPNÁ DVÍŘKA	HORNÍ POLICE SPODNÍ ZÁSUVKOVÁ SKŘÍŇKA	HORNÍ POLICE SPODNÍ PODDŘEZOVÁ SKŘÍŇKA	HORNÍ POLICE SPODNÍ SKŘÍŇKA VESTAVĚNÁ MYČKA	VYSOKÁ SKŘÍŇ S VESTAVĚNOU TROUBOU 600/600/2050 2 VELKÉ, 1 MALÁ ZÁSUVKA NAD TROUBOU VÝKLOPNÁ DVÍŘKA
--	--	---	--	--	--

POHLED

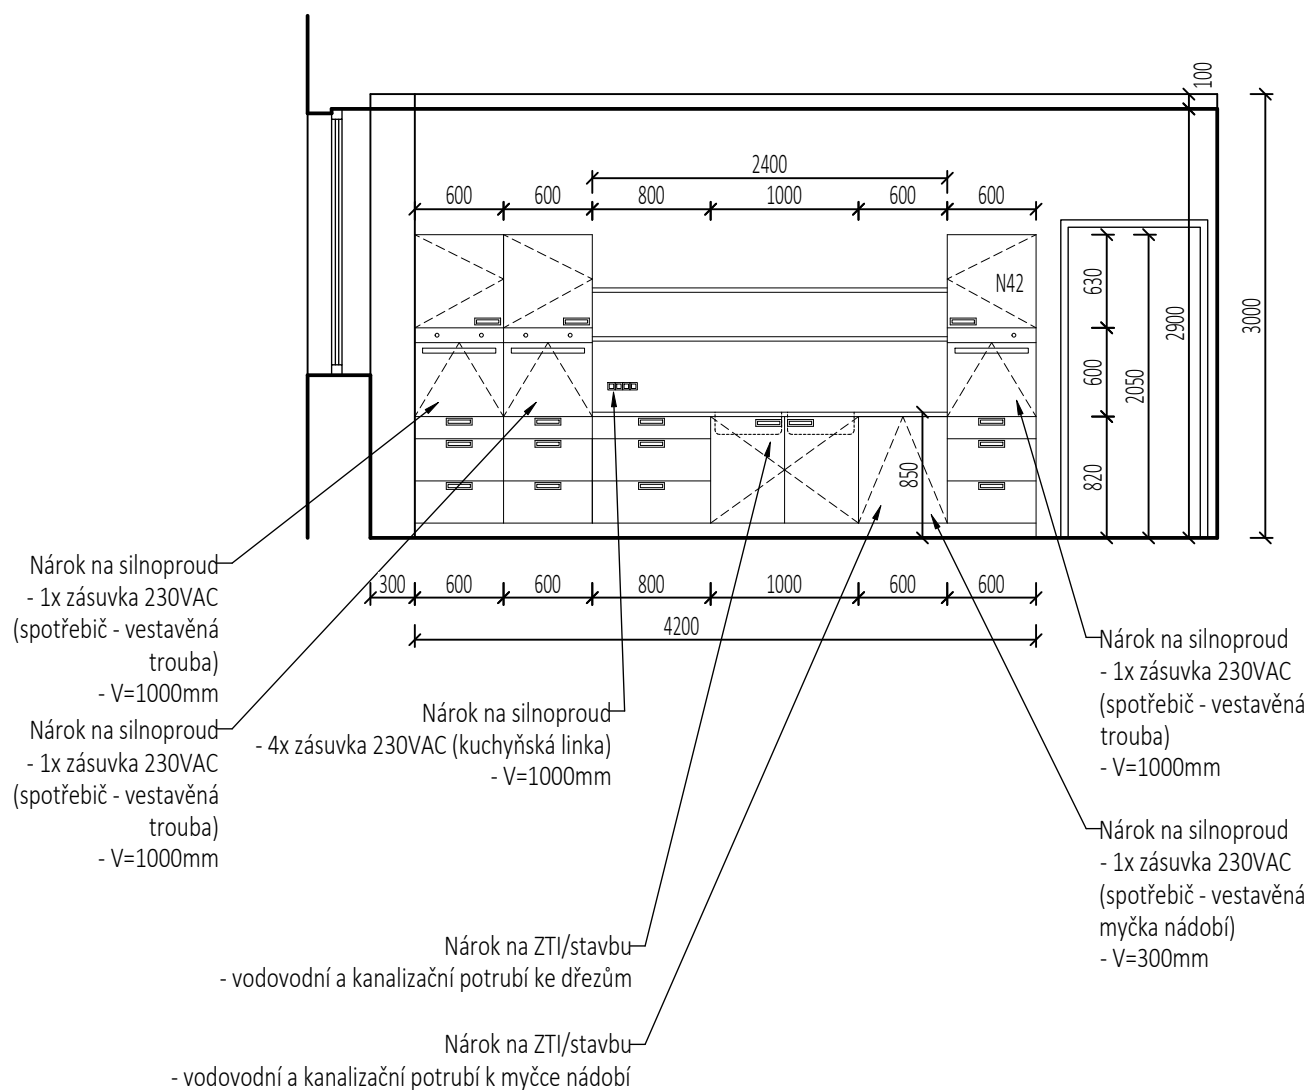

N43 KUCHYŇSKÁ LINKA, A4, M 1:50

PŮDORYS

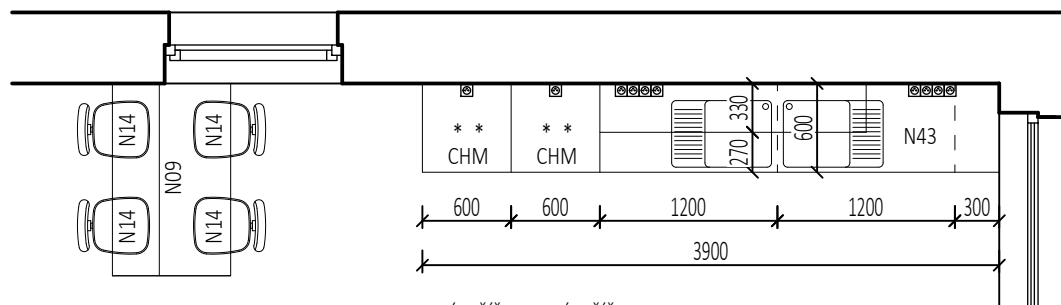

VYSOKÁ SKŘÍŇ VYSOKÁ SKŘÍŇ

S VESTAVĚNOU S VESTAVĚNOU

CHLADNIČKOU CHLADNIČKOU

S MRAZÍCÍ S MRAZÍCÍ

ČÁSTÍ ČÁSTÍ

600/600/2050 600/600/2050

SPODNÍ

DŘEZOVÁ

SKŘÍŇKA

VÝKLOPNÁ

DVÍŘKA

SPODNÍ

DŘEZOVÁ

SKŘÍŇKA

VÝKLOPNÁ


DVÍŘKA

SPODNÍ


SKŘÍŇKA

POJEZD

POHLED

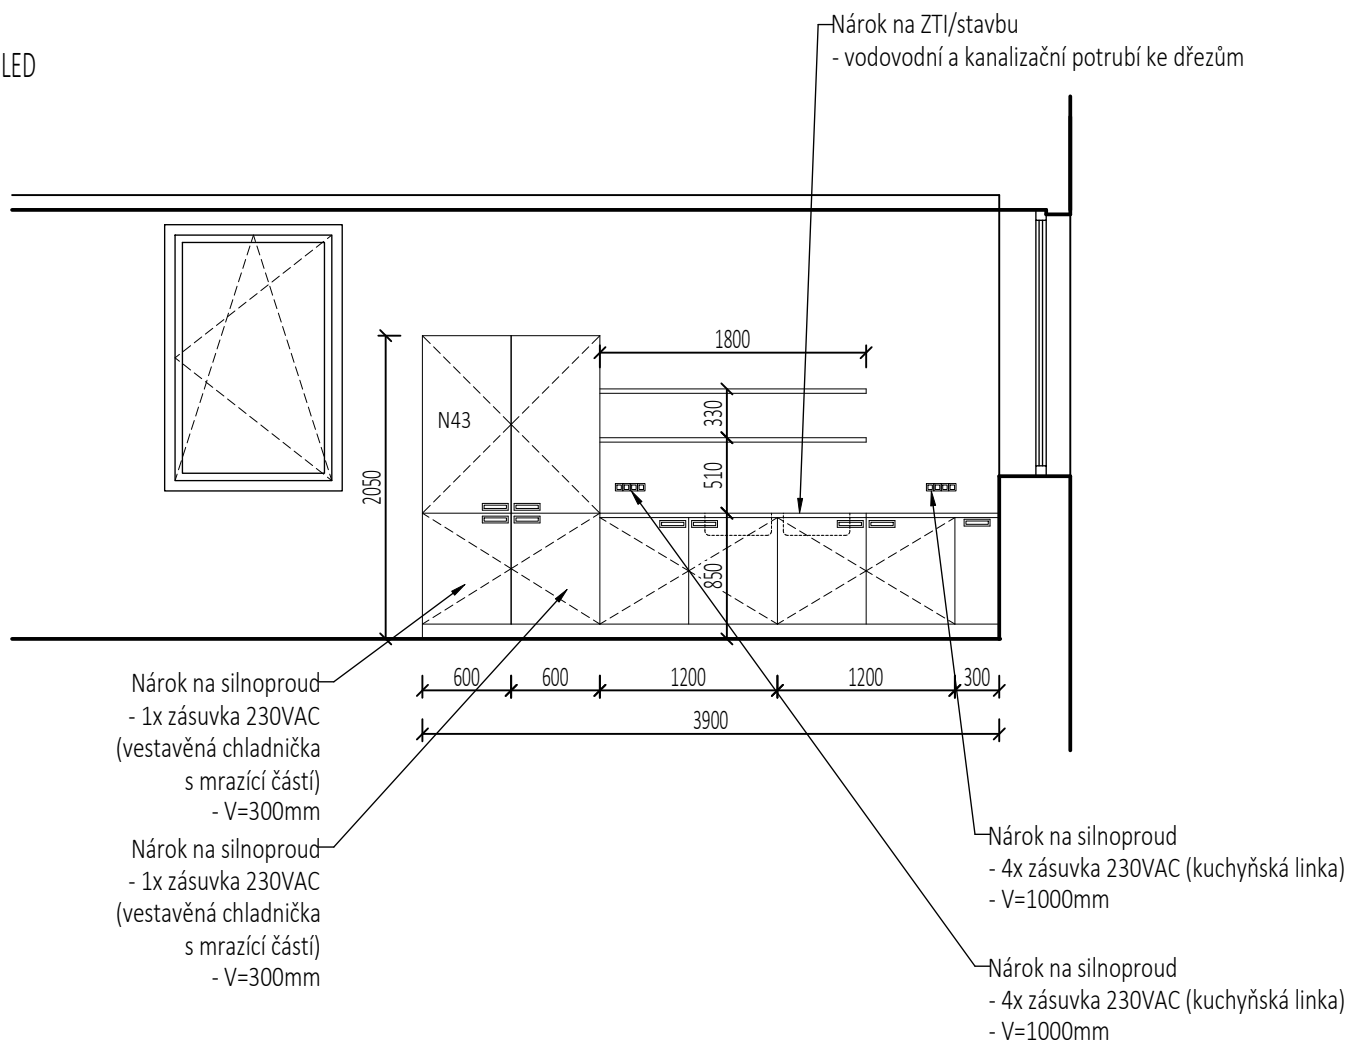


PŮDORYS

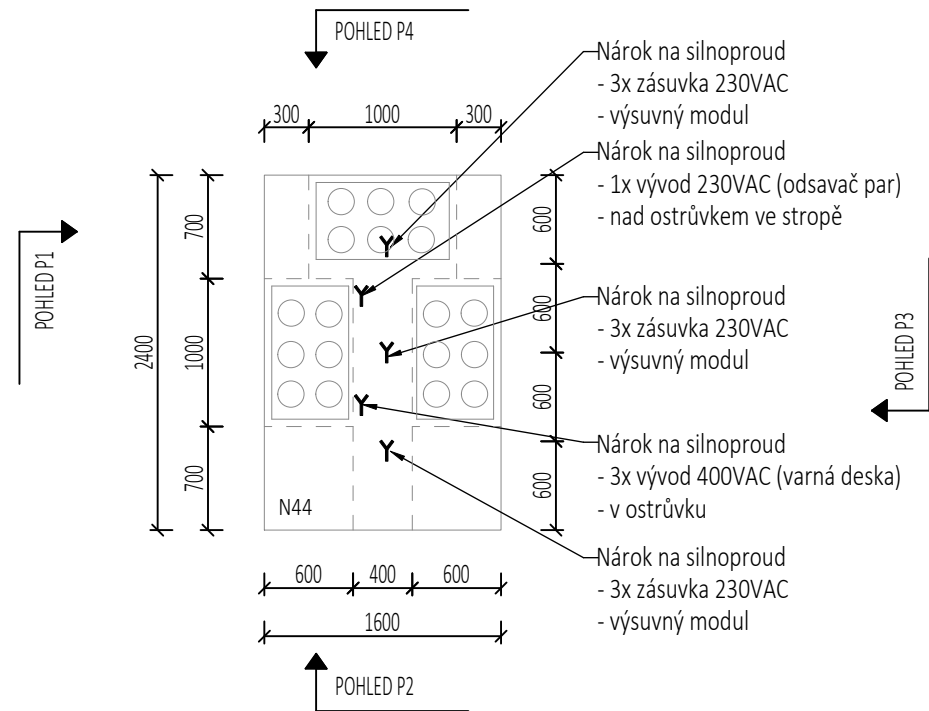


POHLED


POHLED P1

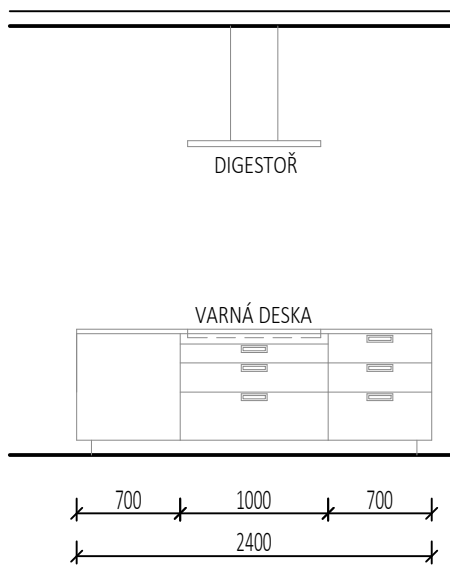


POHLED P2

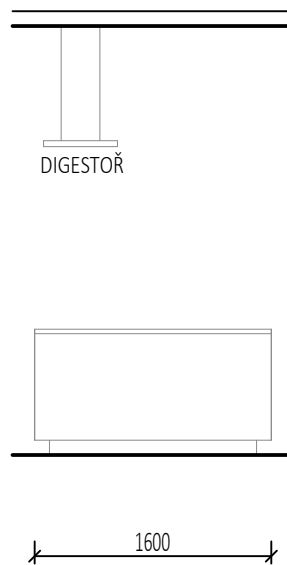


POHLED P3

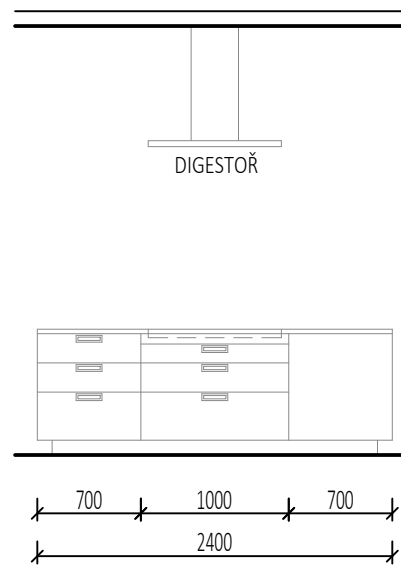

POHLED P4

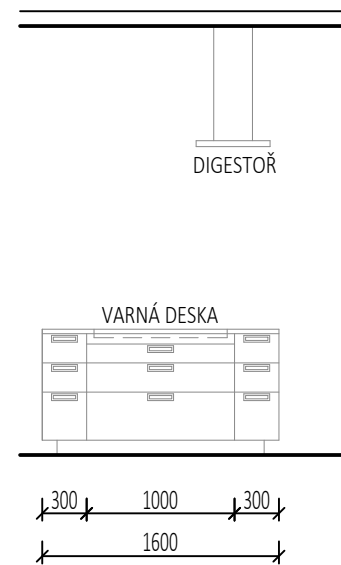

PUDORYS

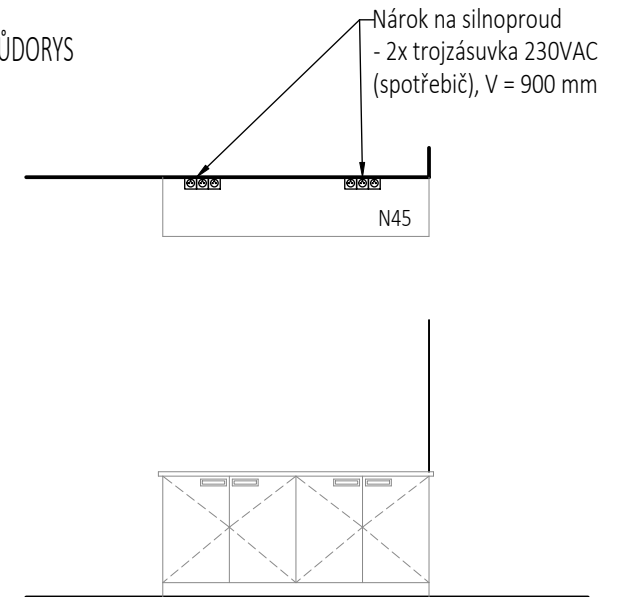

N37 RECEPCE A N38 OBSLUŽNÝ PULT

