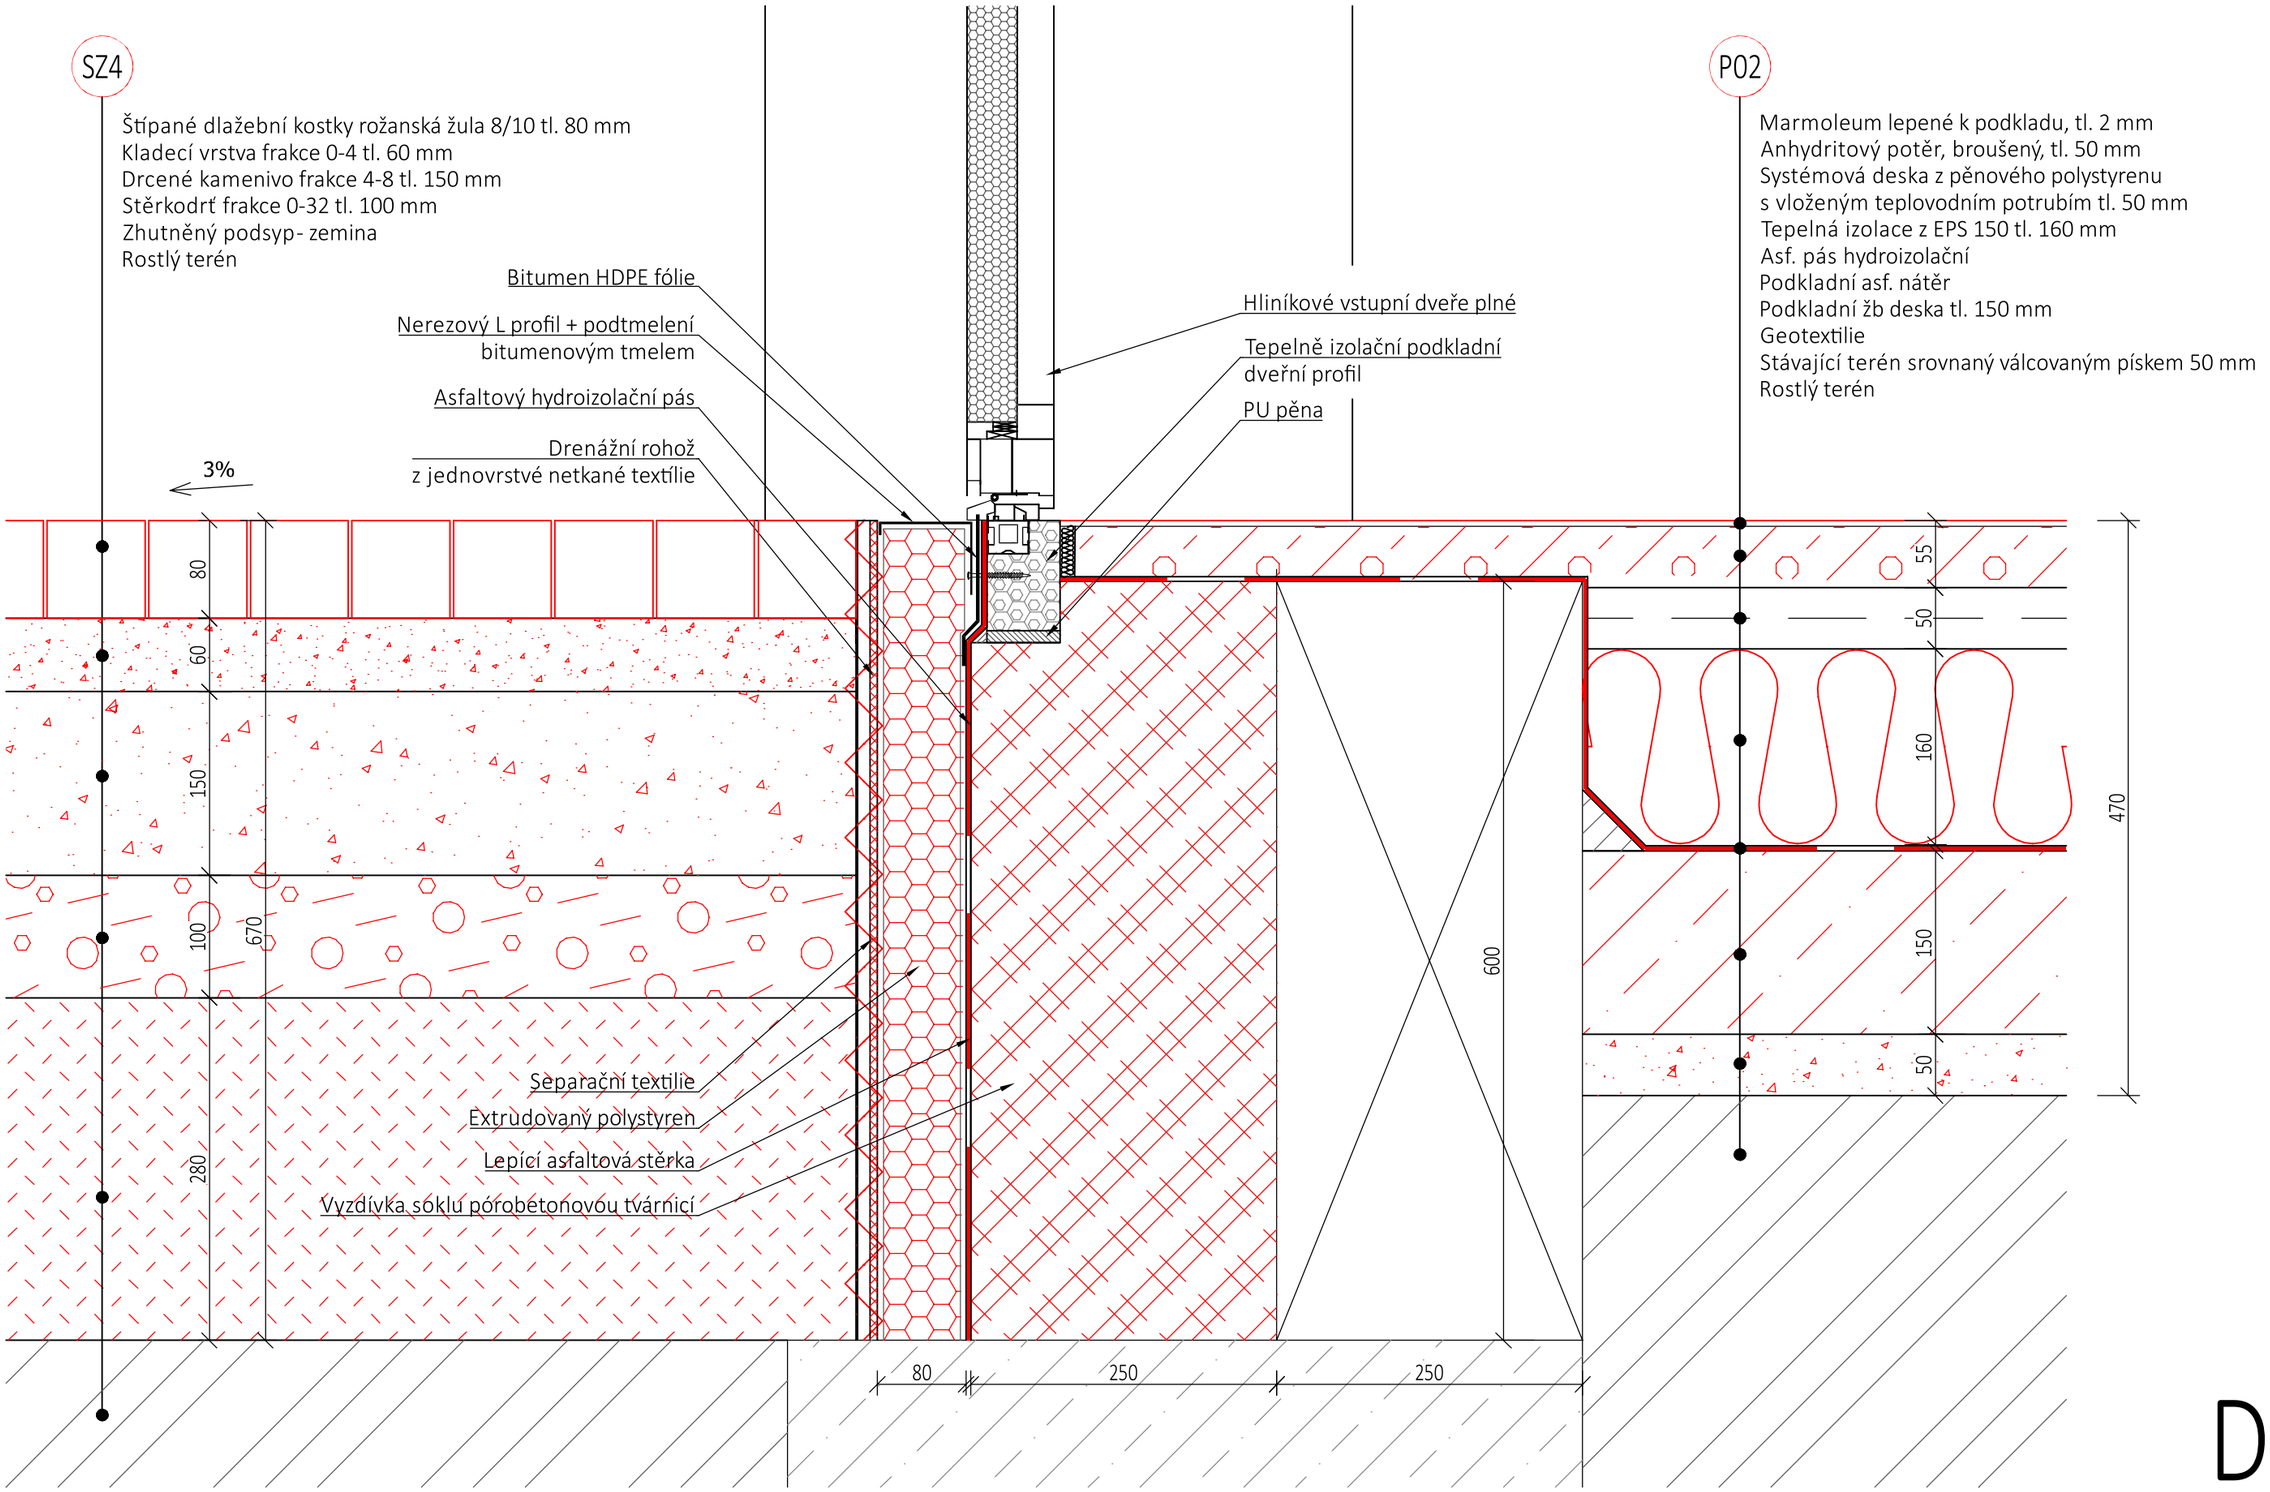


# D.01

D01 DETAIL- VSTUP BOČNÍ PAVILONY