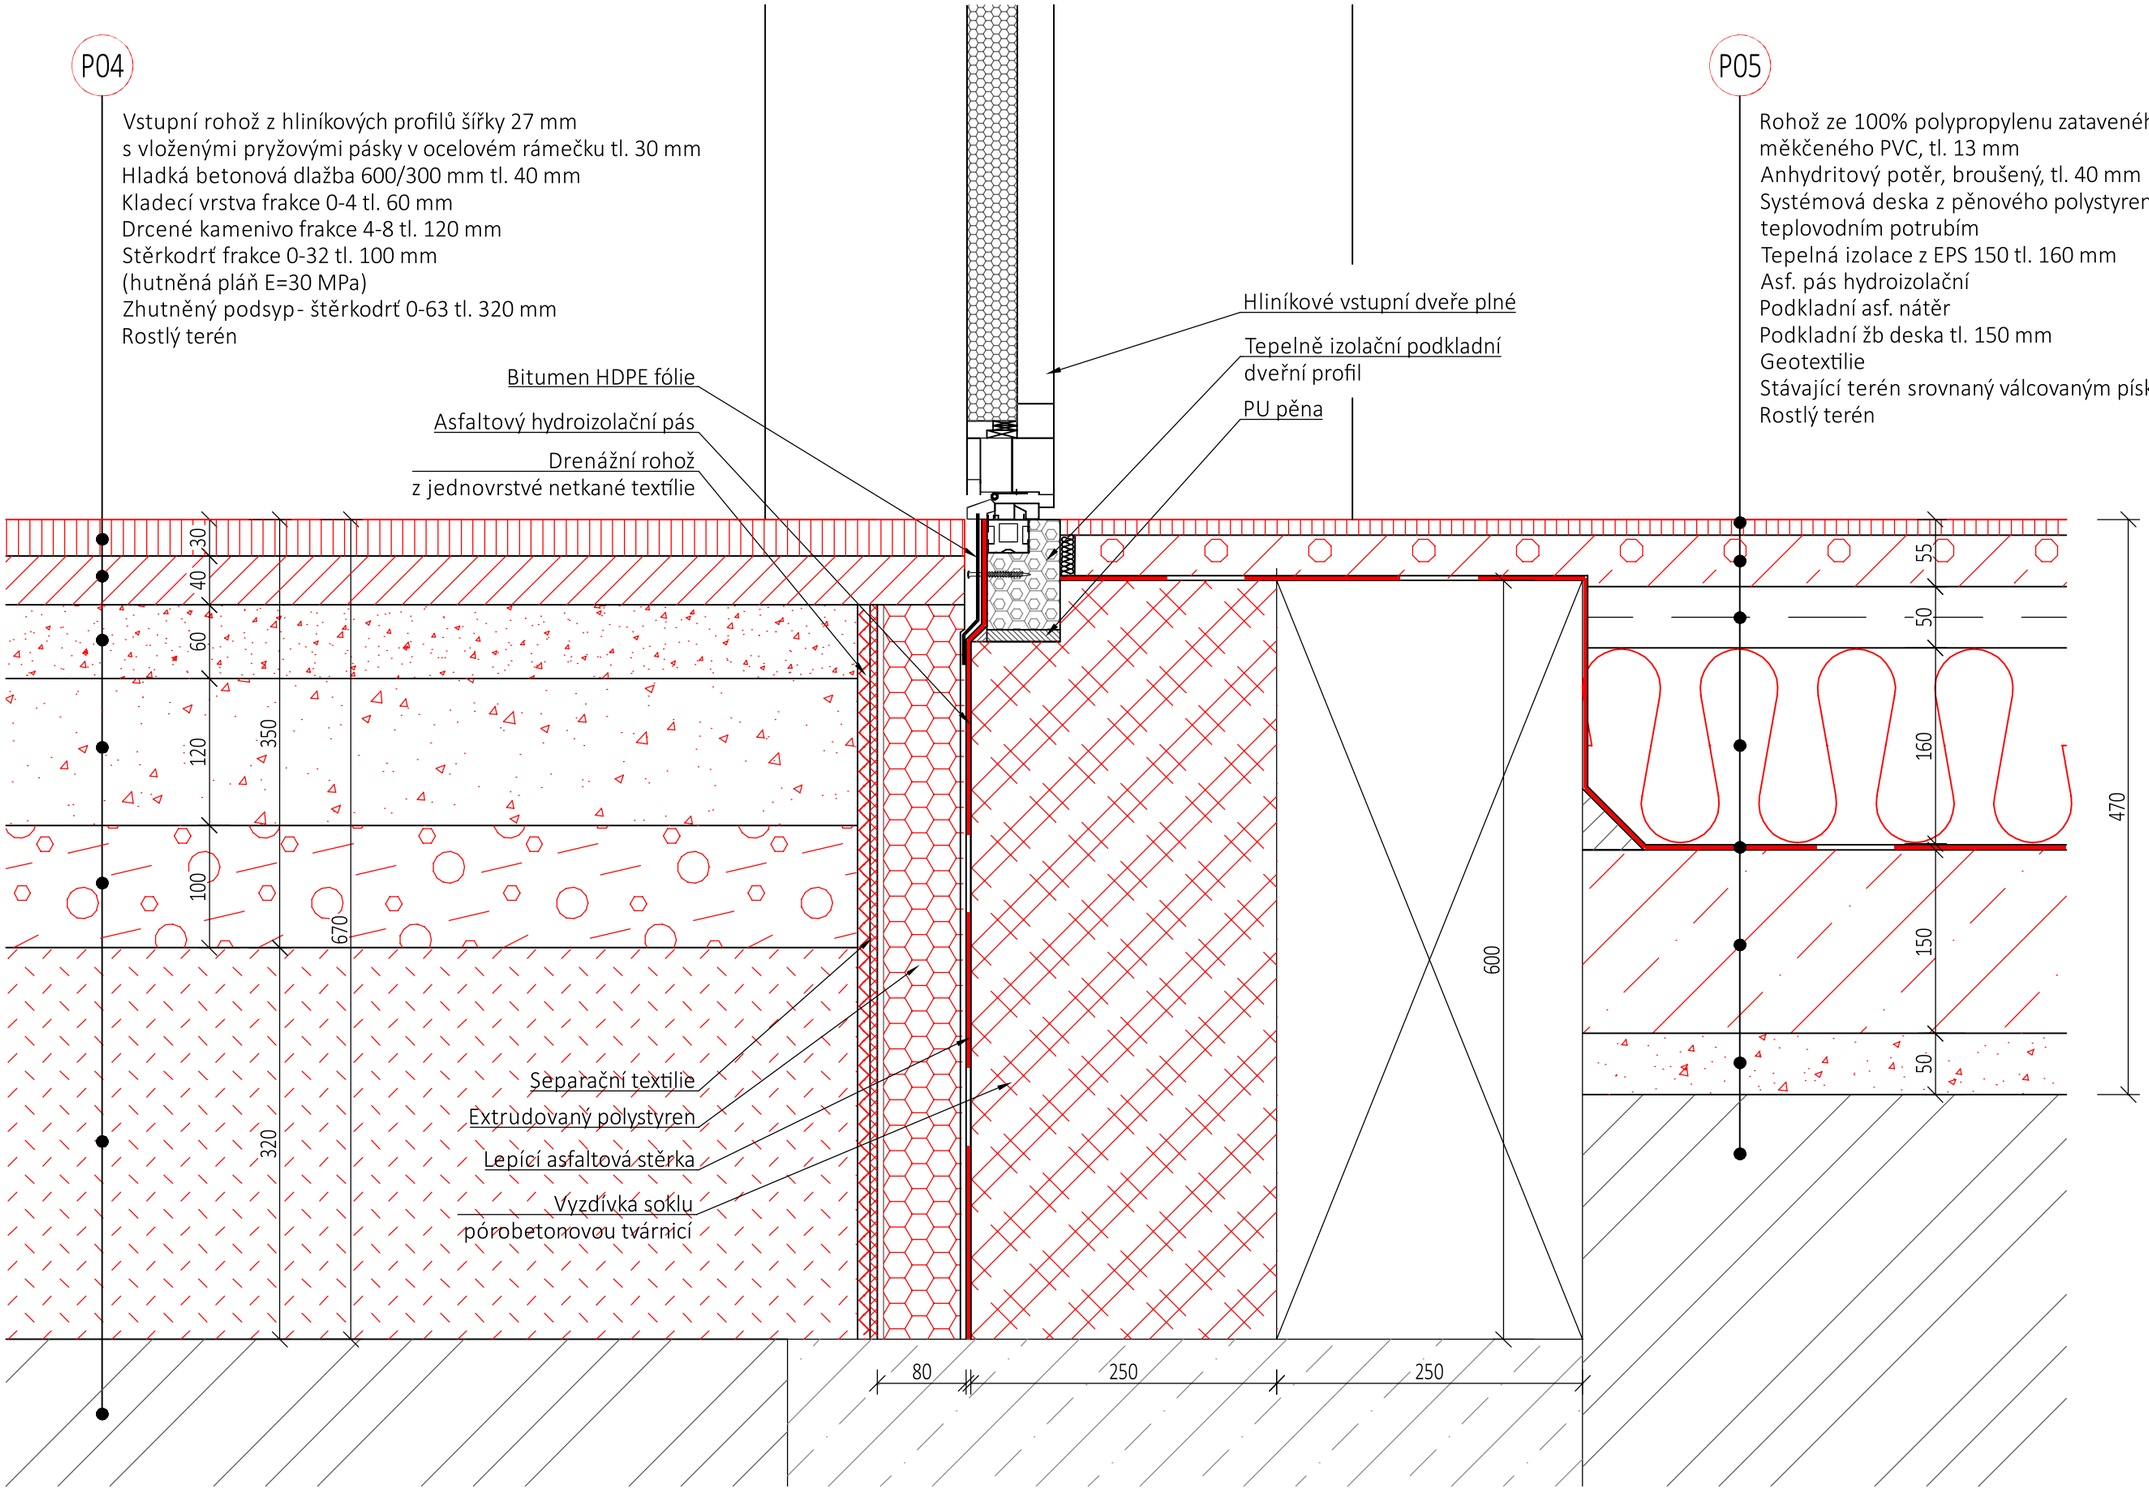
P04
Vstupní rohož z hliníkových profilů šířky 27 mm
s vloženými pryžovými pásky v ocelovém rámečku tl. 30 mm
Hladká betonová dlažba 600/300 mm tl. 40 mm
Kladecí vrstva frakce 0-4 tl. 60 mm
Drcené kamenivo frakce 4-8 tl. 120 mm
Stěrkodrť frakce 0-32 tl. 100 mm
(hutněná pláň E=30 MPa)
Zhutněný podsyp- štěrkodrť 0-63 tl. 320 mm
Rostlý terén
Bitumen HDPE fólie
Asfaltový hydroizolační pás
Drenážní rohož
z jednovrstvé netkané textílie
Hliníkové vstupní dveře plné
Tepelně izolační podkladní
dveřní profil
PU pěna
Separační textilie
Extrudovaný polystyren
Lepící asfaltová stěrka
Vyzdívka soklu
pórobetonovou tvárnicí
P05
Rohož ze 100% polypropylenu zataveného do
měkčeného PVC, tl. 13 mm
Anhydritový potěr, broušený, tl. 40 mm
Systémová deska z pěnového polystyrenu s vloženým
teplovodním potrubím
Tepelná izolace z EPS 150 tl. 160 mm
Asf. pás hydroizolační
Podkladní asf. nátěr
Podkladní žb deska tl. 150 mm
Geotextilie
Stávající terén srovnaný válcovaným pískem 50 mm
Rostlý terén
30
40
60
120
100
350
670
320
600
55
50
160
150
50
470
80
250
250

D.02